



SEZIONE A-A

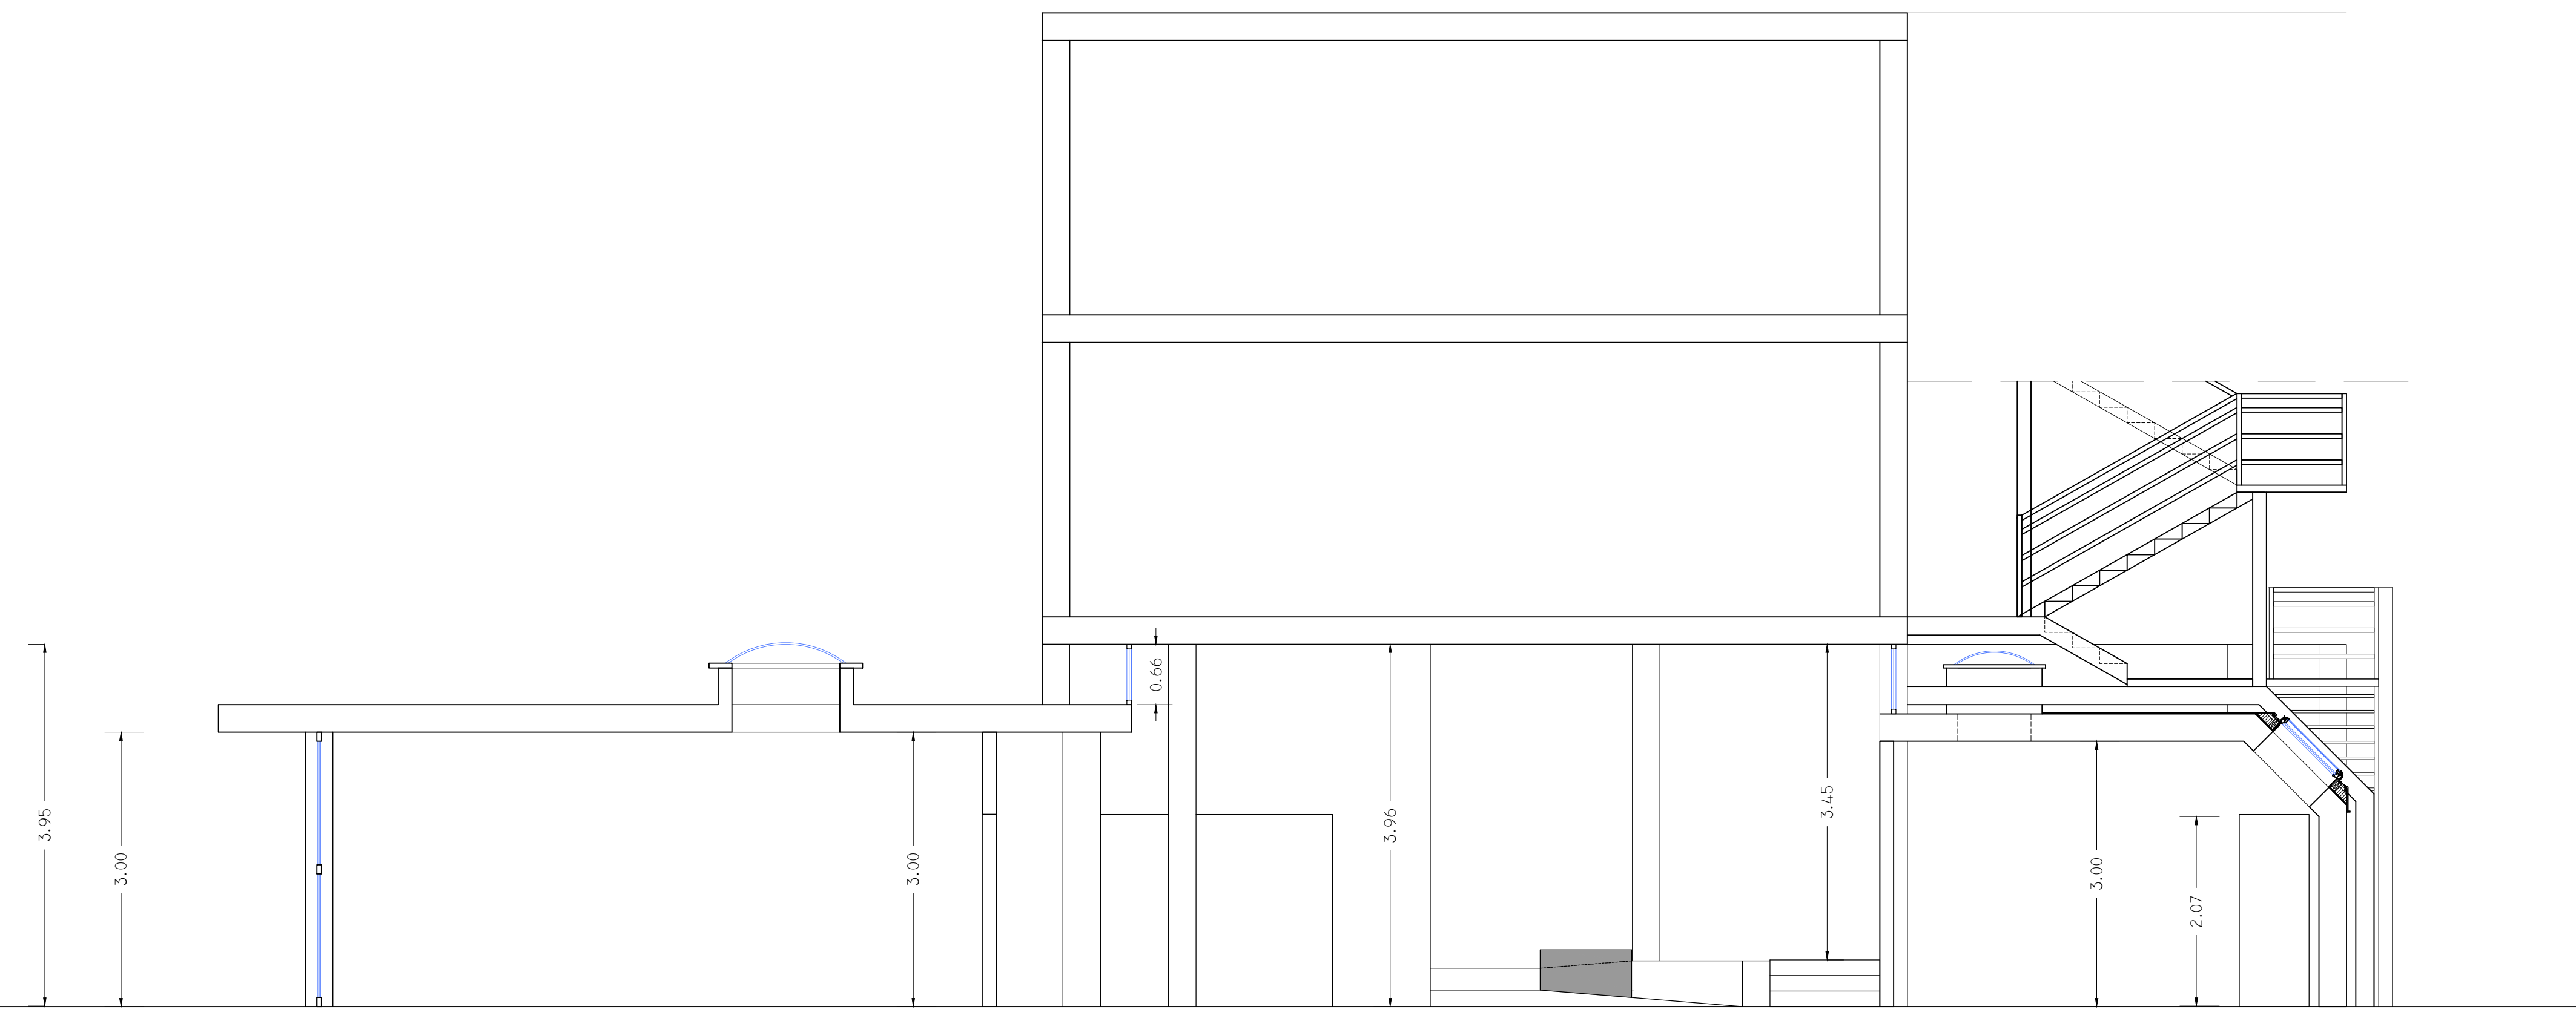


PROSPETTO LATERALE

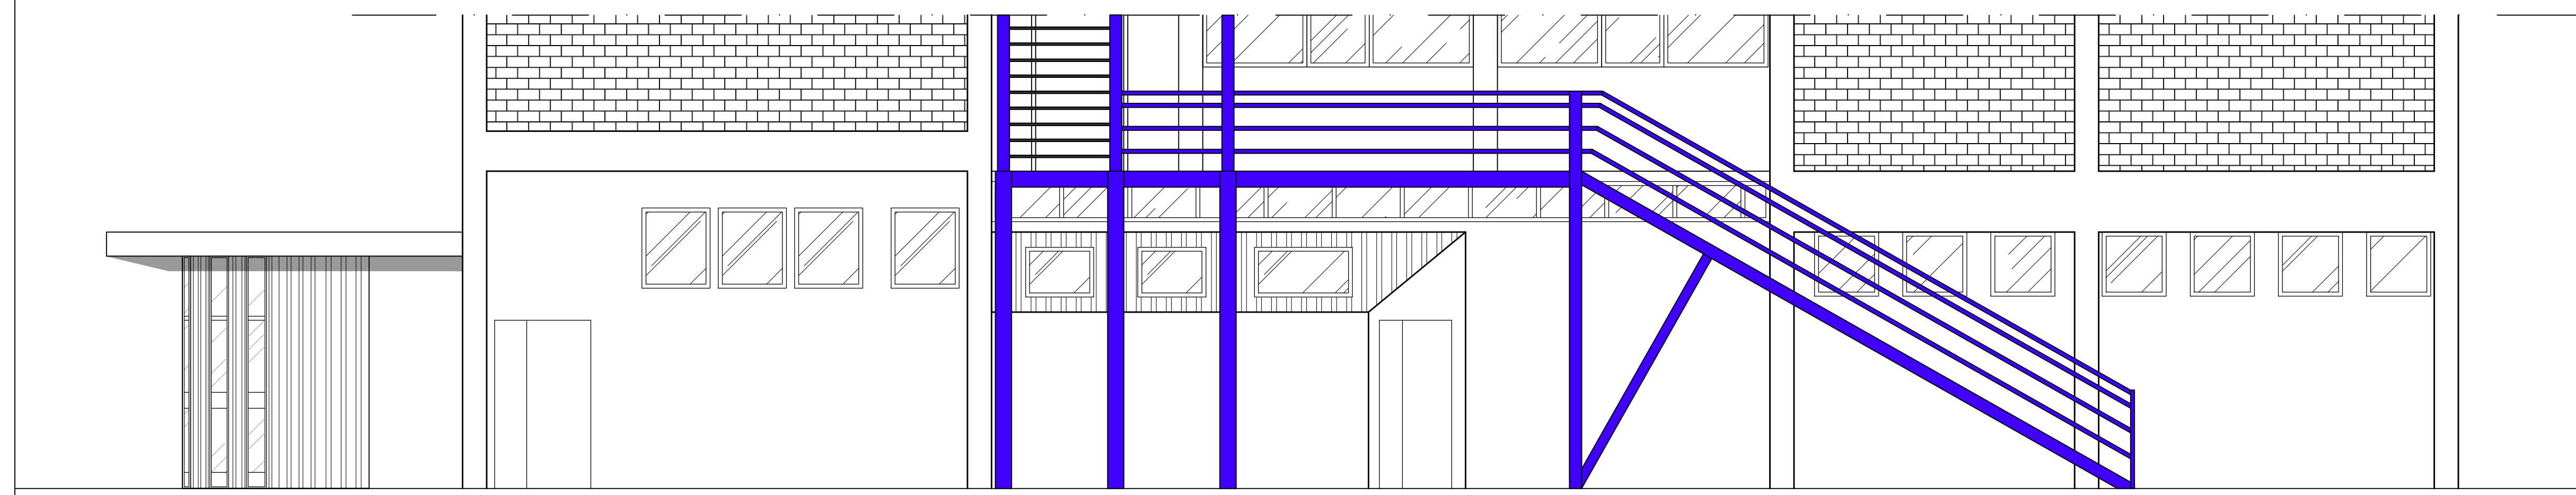


Via C. Canducci

PIANTA PIANO COPERTURA

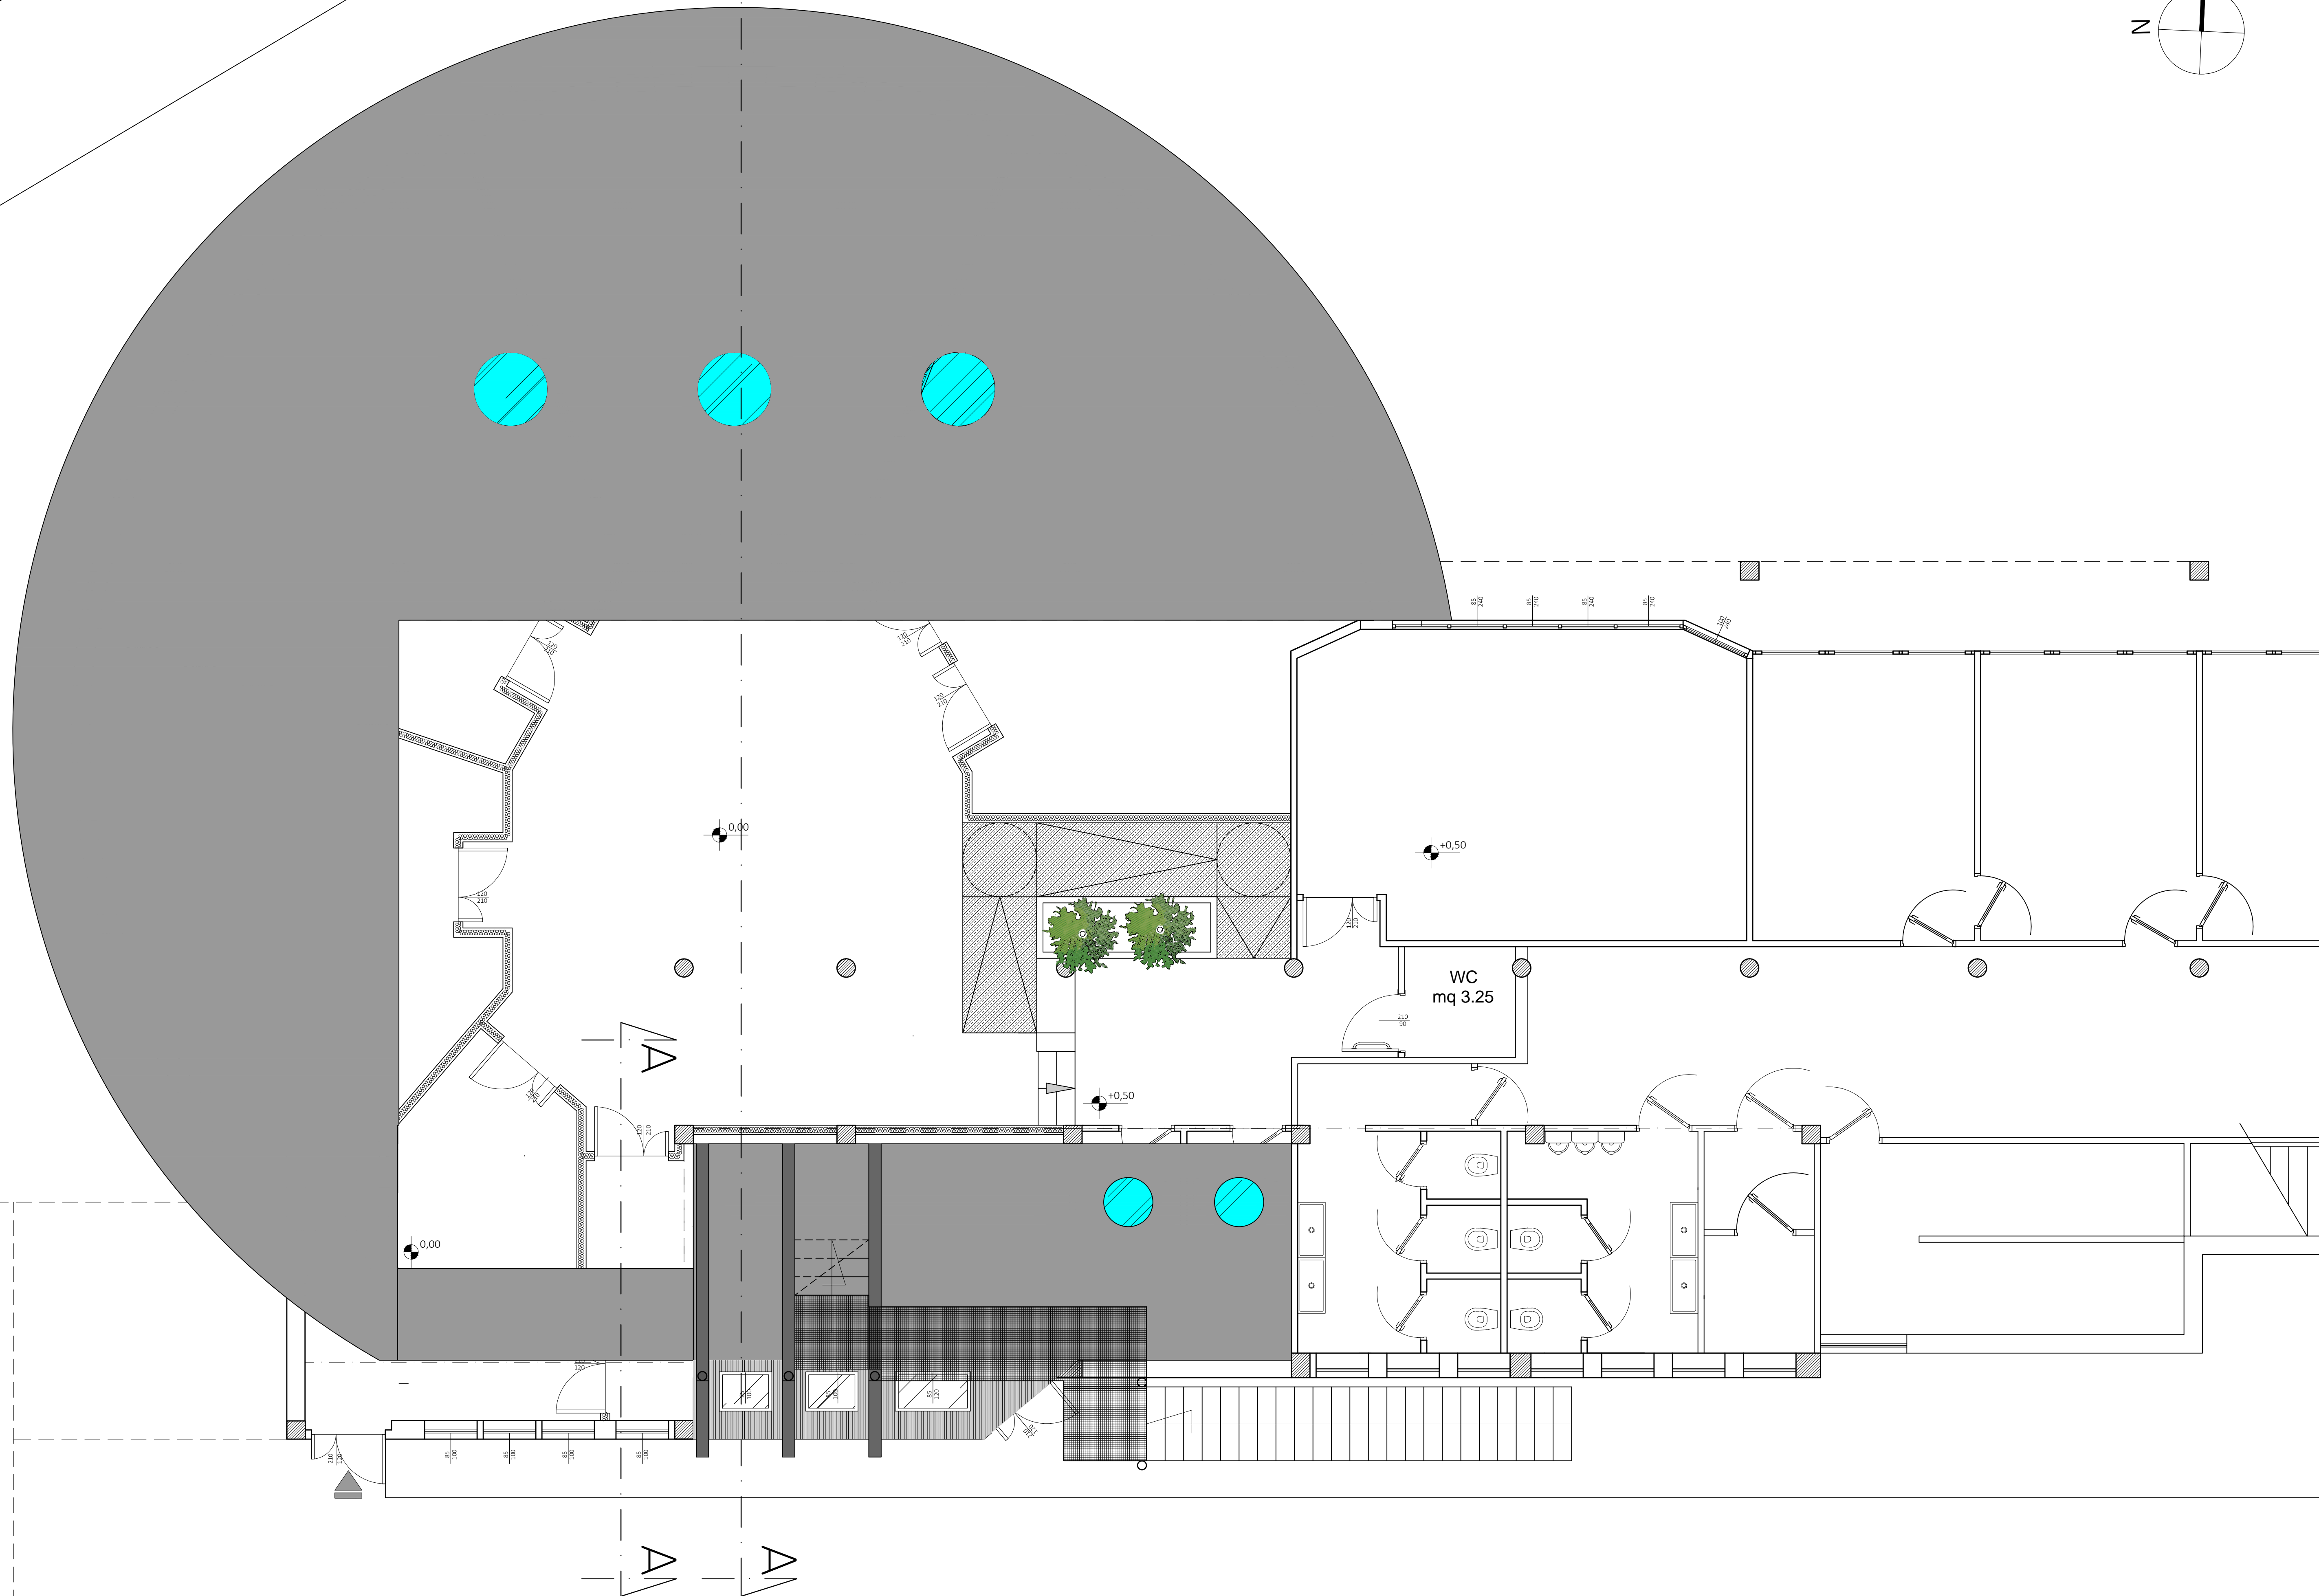


Via C. Canducci

PIANTA PIANO TERRA

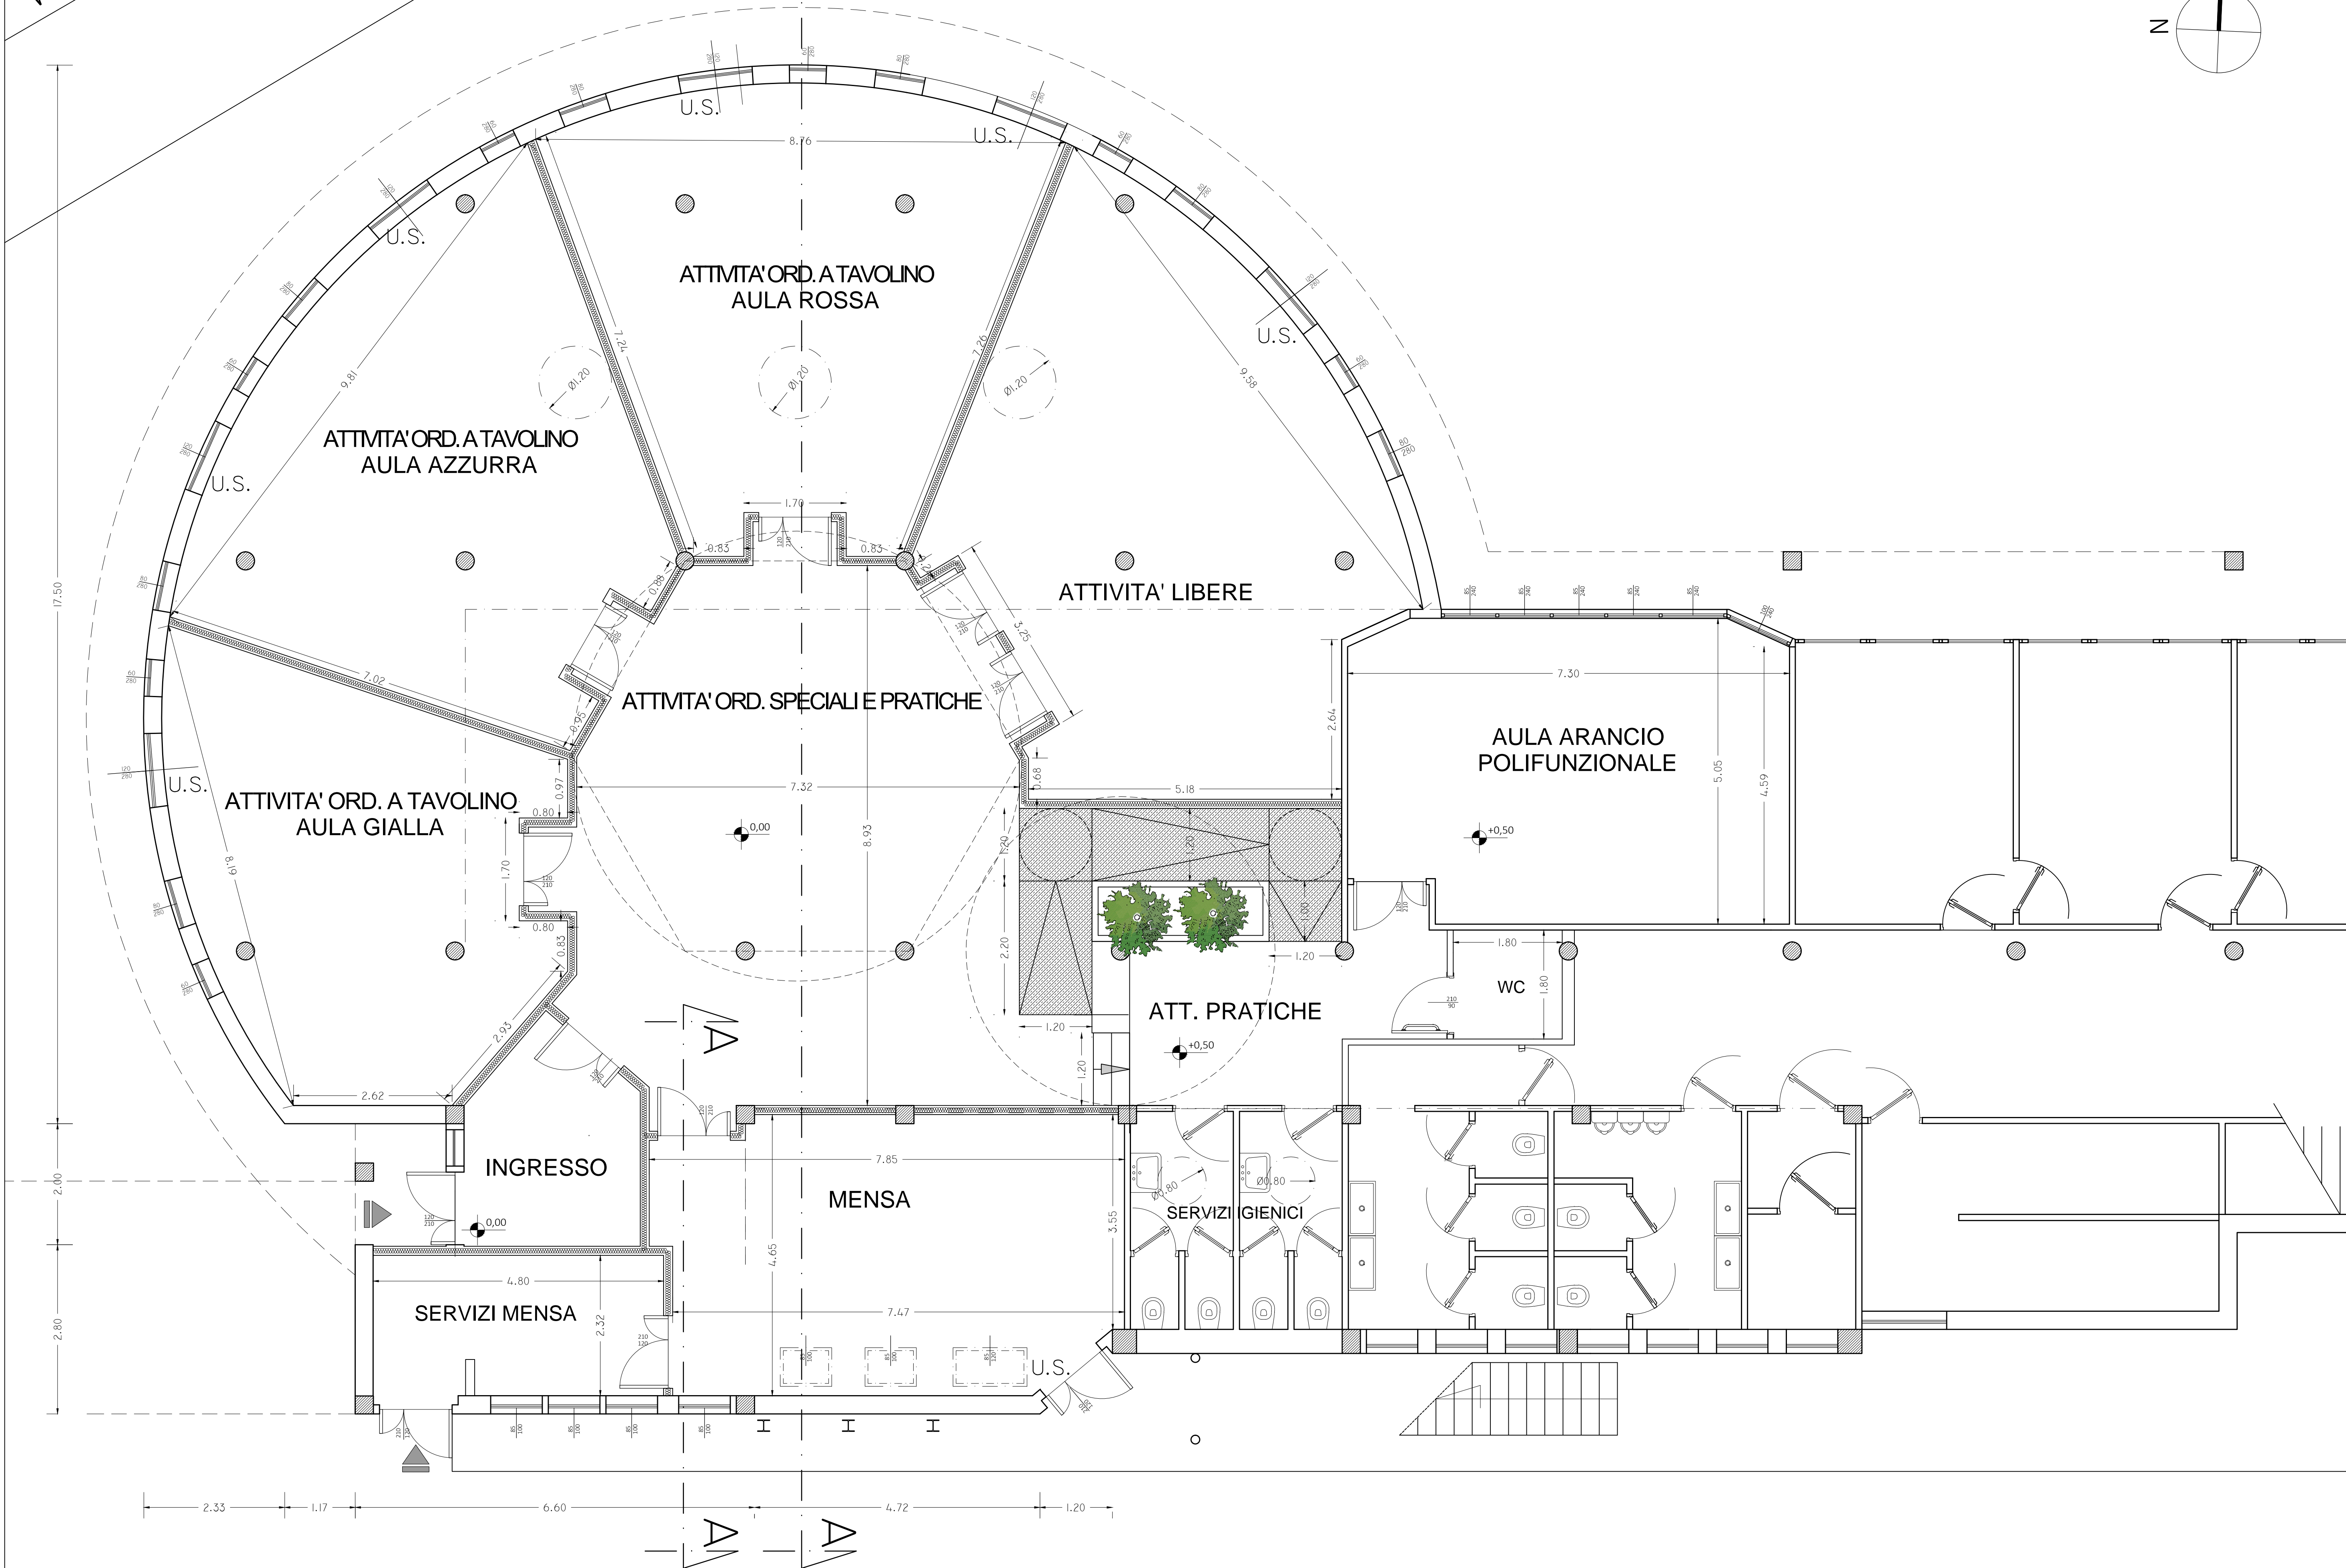

SEZIONE B-B

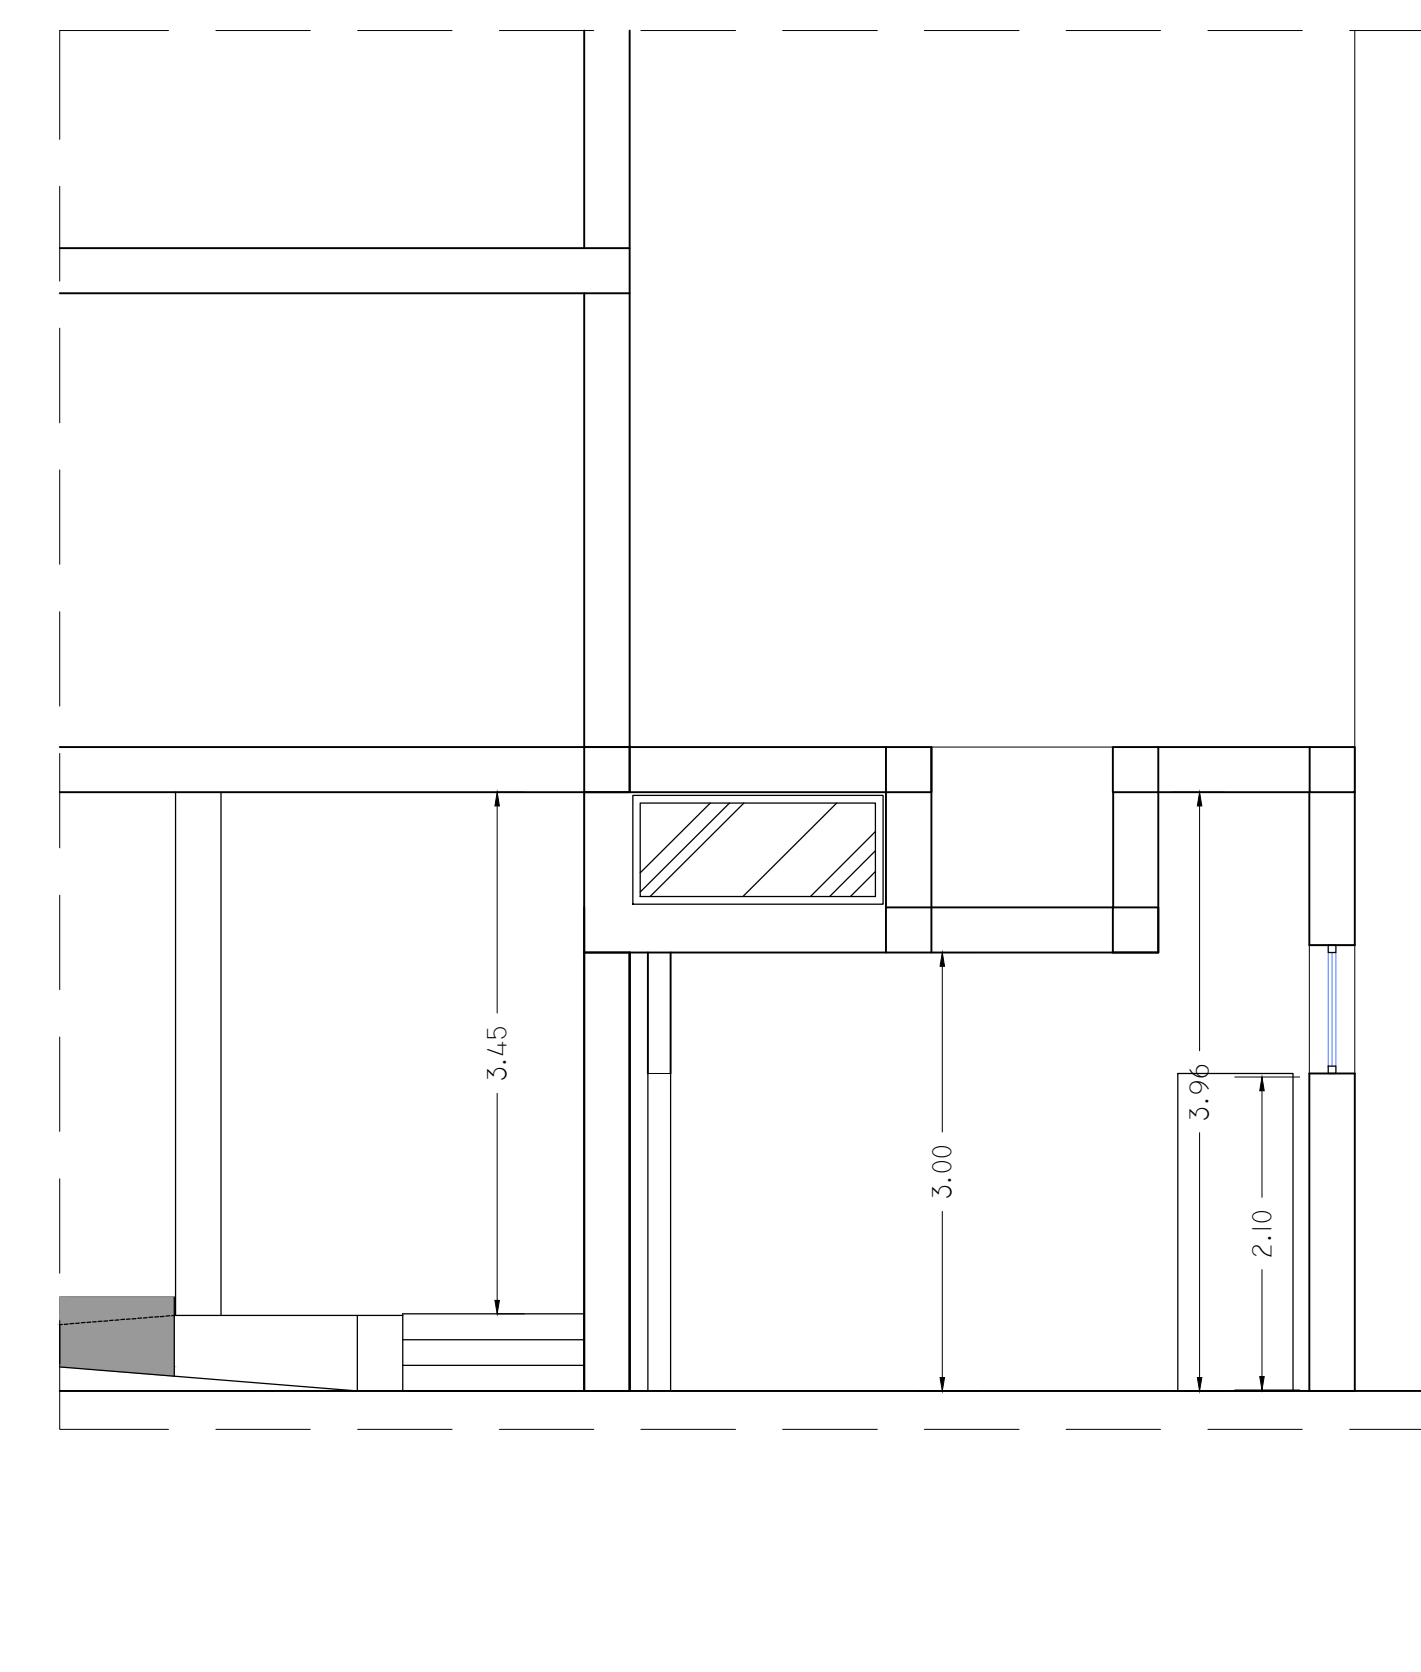


**CITTA' DI NETTUNO**  
Città Metropolitana di Roma Capitale

Realizzazione plesso materno "Fratelli Grimm"  
nelle aree in disuso del plesso scolastico di via Canducci



PROGETTO ESECUTIVO

PROGETTISTA:  
Ing. Fabio Morgante  
R.U.P.:  
Arch. Ir. Gabriella Eleuteri

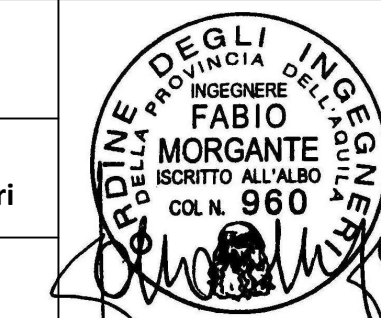

SCALA: 1 : 50  
DATA: Agosto 2017

Studio dell'Ing. Fabio Morgante  
Via Casale di Nettuno, 100 - 00100 Roma (RM)  
tel. 06/49811111 - fax 06/49811112  
e-mail: fabio.morgante@netuno.it

Tav.  
AR 05

Post Operam  
Pianta - Prospetti - Sezioni