

COMUNE di  
**SACROFANO**  
(Provincia di Roma)

COMPLETAMENTO NUOVO POLO SCOLASTICO  
1° LOTTO

**LOTTO PRESTAZIONALE**  
**LAVORI EDILI DI COMPLETAMENTO**




Elaborato:	Scale:	1:50
IMPIANTO ANTINCENDIO	Data:	OTTOBRE 2016
PIANO PRIMO	Tavola:	<b>20</b>
PIANO SECONDO	Il progettista:	Arch. Michele Stansigra Studio Burali D'Arrezzo 20 04020 Itri (LT)

PIANTA PIANO SECONDO  
scala 1:50

LEGENDA	
	PARETE TAGLIAFUOCO REI 60
	IDRANTE A MURO CON TUBAZIONE FLESSIBILE E CAVO IN VIT
	ESTINTORE
	ATTACCO PER AUTOPOMPA VVF-UNI 75 SINGOLO
	PORTA TAGLIAFUOCO REI 60
	PORTA CON MANIGLIONI ANTIPANICO
	SEGNALE DI VIA DI FUGA LUMINOSO
	SEGNALE DI VIA DI FUGA LUMINOSO
	SEGNALE DI USCITA DI SICUREZZA LUMINOSO
	PULSANTE MANUALE DI ALLARME INTERNO DEL TIPO A ROTAZIONE DI VETRO
	PIAFONIERA DI EMERGENZA AUTOLIMENTATA 14dbw
	RIETTORE DI EMERGENZA IN ALLUMINIO CON PROTEZIONE 250W
	PIAFONIERA DI EMERGENZA 2x58W AD INCASSO NEL CONTRASOFFITTO

DIREZIONE DELL'EDUCO

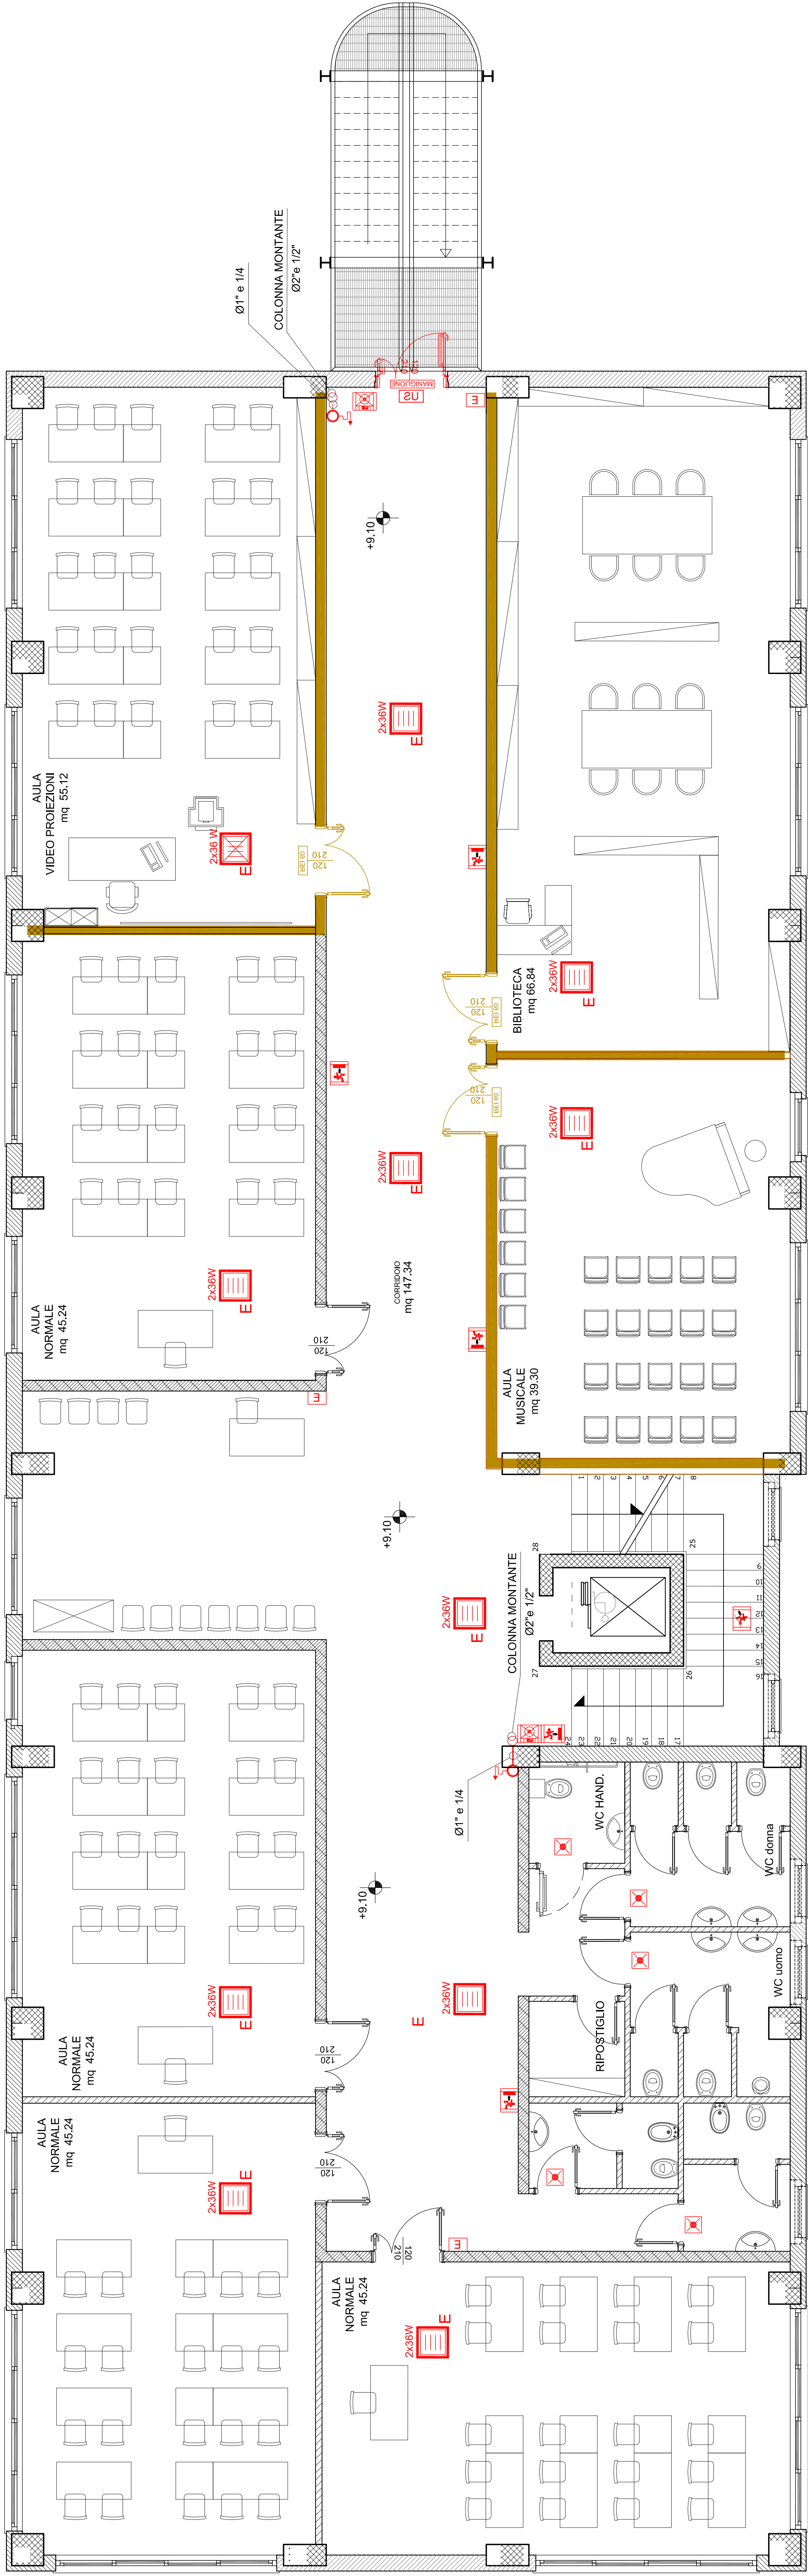

PIANTA PIANO PRIMO  
scala 1:50

