

Comune di Roma

ROMA



E.S.M. s.r.l.

**Engineering and Structural Monitoring
Servizi di Ingegneria Integrata**

Roma (RM) 00189 via Vibio Mariano n. 79

Oggetto:

Incarico per l'espletamento di indagini, verifiche e prove nonché progetto di fattibilità tecnico economica (art.23 c.5 D.Lvo 50/2016) per l'intervento ai fini della eliminazione delle cause di pericolo che hanno determinato l'emissione dell'O.S. n.123/2016 relativa al Liceo Artistico "A. Caravillani" sito in Roma, Piazza del Risorgimento 41.

Lotto oggetto di intervento:

Liceo Artistico "A. Caravillani"
sito in Piazza del Risorgimento n.41 nel Comune di Roma (RM).

Elaborati

3

Elaborati grafici di Progetto preliminare

Scala

Committente:

Città Metropolitana di Roma Capitale
Dipartimento VIII - Servizio 2°

E.S.M. Divisione Progetti

Progettista:

dott. ing.
Salvatore Fucci

Aprile 2017 - ver.0

Verificazioni:

dott. ing. Salvatore Fucci - Ordine degli Ingegneri della Provincia di Benevento, n° 1794





ENGINEERING AND STRUCTURAL MONITORING
SERVIZI DI INGEGNERIA INTEGRATA E GEOLOGIA

3

ELABORATI GRAFICI DI PROGETTO

- Progetto Preliminare -

LICEO ARTISTICO “A. CARAVILLANI”

Piazza Risorgimento n. 41”

ROMA (RM)




Progettista: dott. Ing. Salvatore FUCCI

.....


PIANTA PIANO RIALZATO (Stato di Fatto)

Scala : 1:100

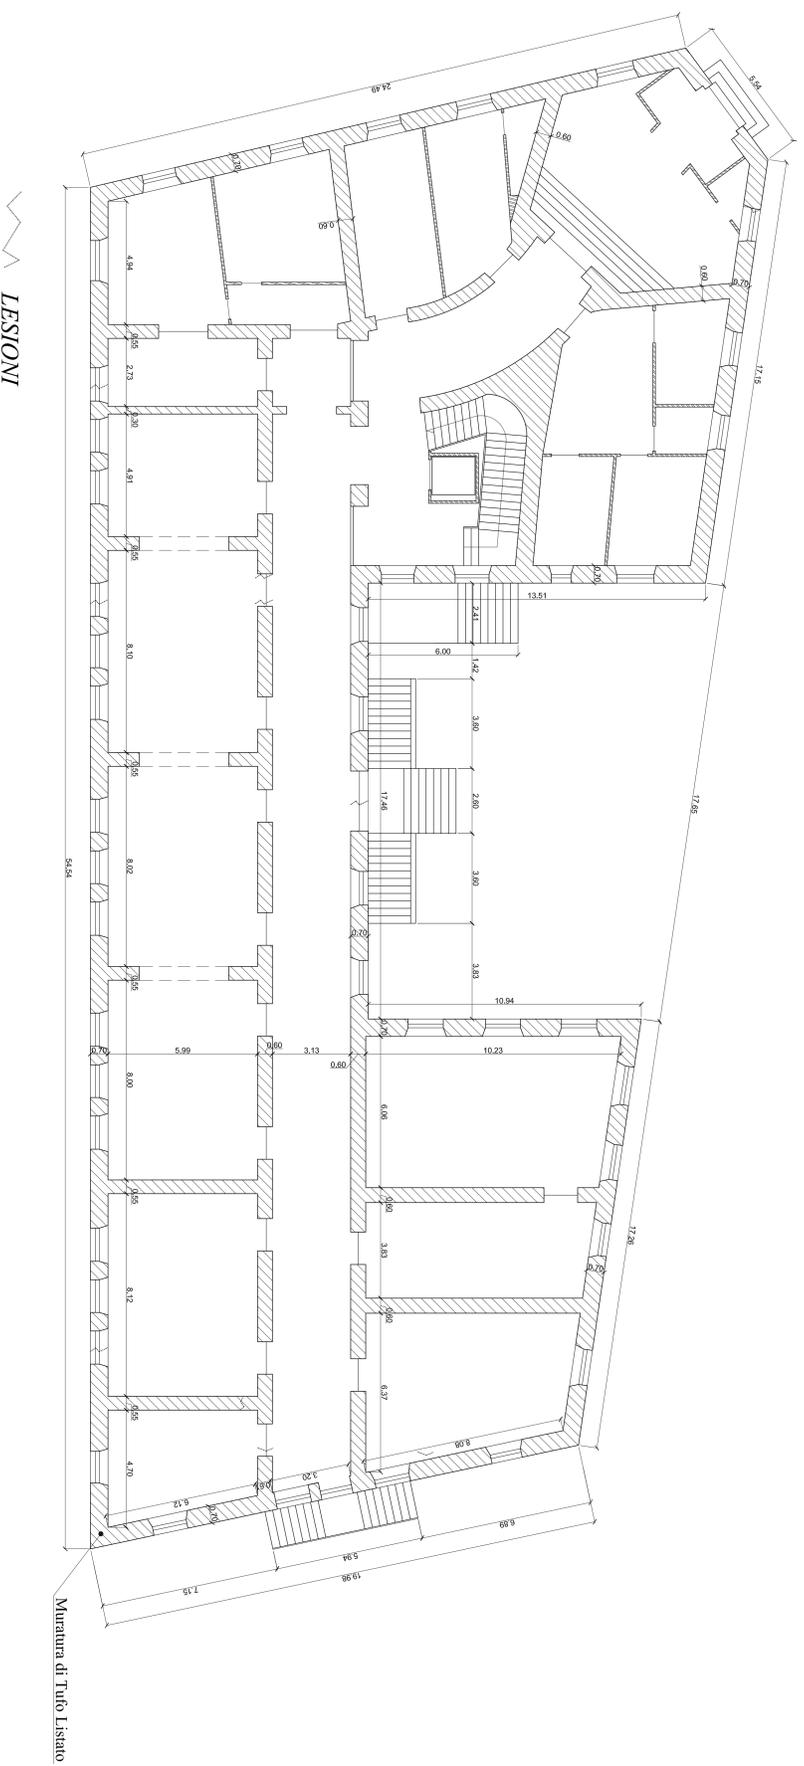

PIANTA PIANO SEMINTERRATO (Stato di fatto)

Scala : 1:100

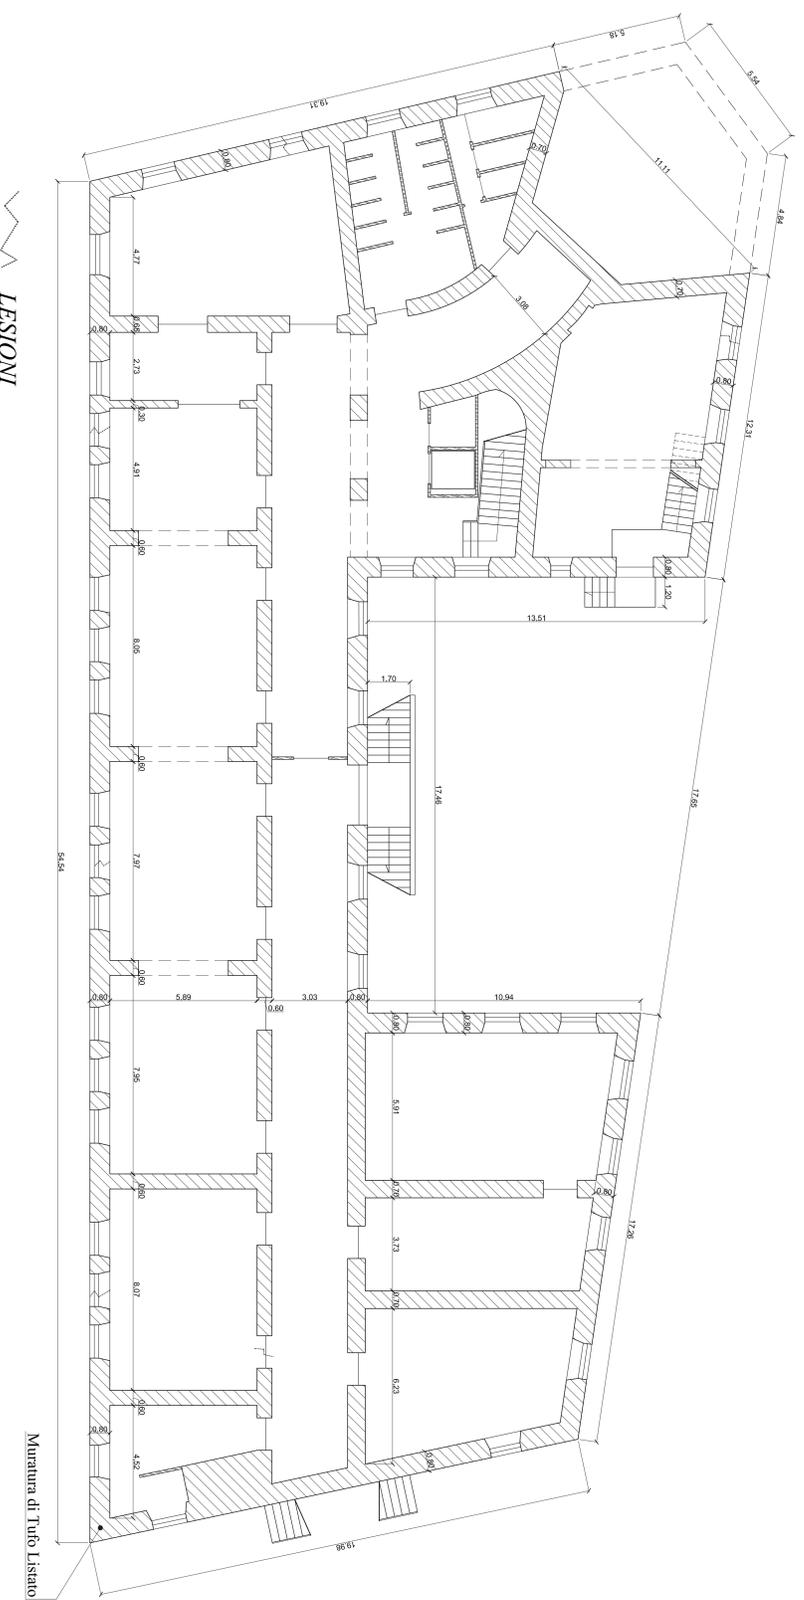

Comune di Roma

ROMA



E.S.M. s.r.l.
Engineering and Structural Monitoring
Servizi di Ingegneria Integrata
Roma (RM) 00189 Via Vito Mariano n. 79

Oggetto:

Incento per l'aspiamento di indagini, verifiche e prove nonche progetto di fattibilita tecnico economica (art.23 c.5 D.Lvo 48/01) per l'intervento ai fini della eliminazione delle cause di pericolo che hanno determinato l'emissione dell'O.S. n.226 relativa al Liceo Artistico "A. Caravisti" sito in Roma, Piazza del Risorgimento 41.

L'atto oggetto di intervento:

Liceo Artistico "A. Caravisti"
sito in Piazza del Risorgimento n.41 nel Comune di Roma (RM).

Elaborati

3.a

STATO DI FATTO
Quadro riassuntivo:
- Piano Seminterrato
- Progetto strutturale)

Scala
1:100

Comitente: **Citta Metropolitana di Roma Capitale**
Dipartimento VIII - Servizio 2°


Progettista: E.S.M. Divisione Progetti
doc. n°: Salvatore Fucci

Verificazioni: Doc. n° 100/2017/PROG/01 - CANTIERE PER LA REALIZZAZIONE DELL'OPERA DI RISTRUTTURAZIONE E RILIEVAMENTO

Aprile 2017 - v.0


PROSPETTO SUD-ESTI (Progetto)

Scala 1: 100

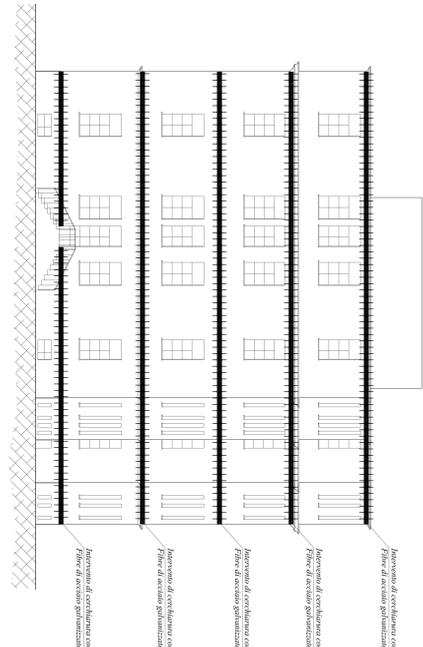


PROSPETTO NORD-ESTI (Progetto)

Scala 1: 100

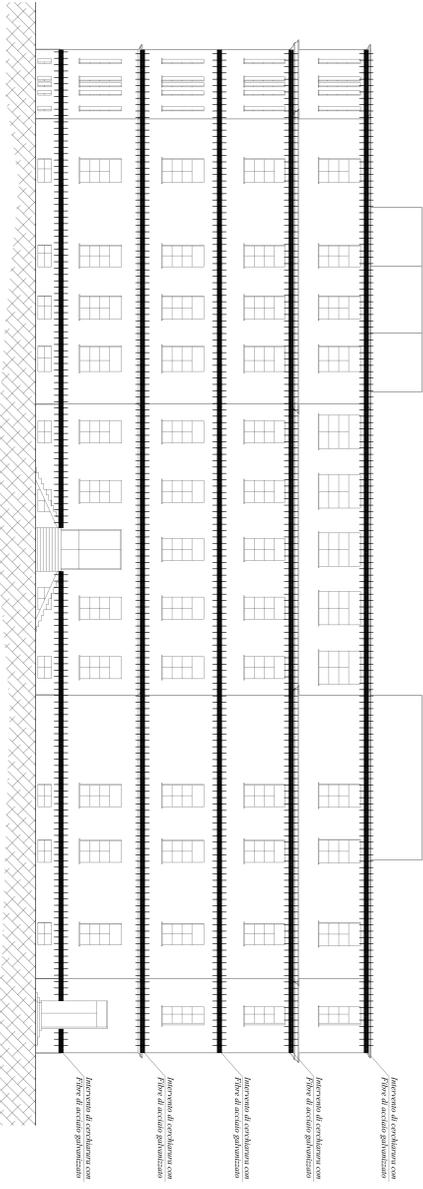


PROSPETTO NORD-OVESTI (Progetto)

Scala 1: 100

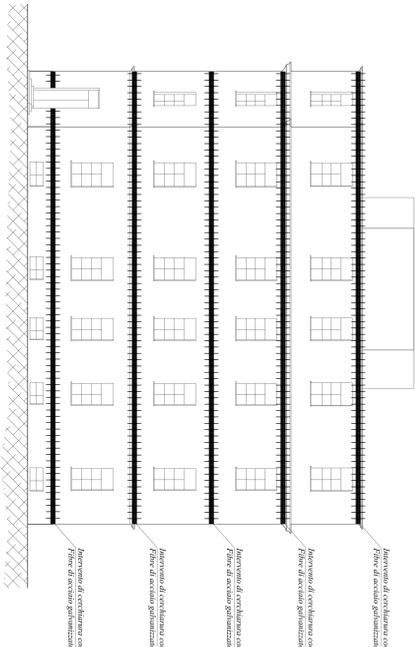

PROSPETTO SUD-OVESTI (Progetto)

Scala 1: 100

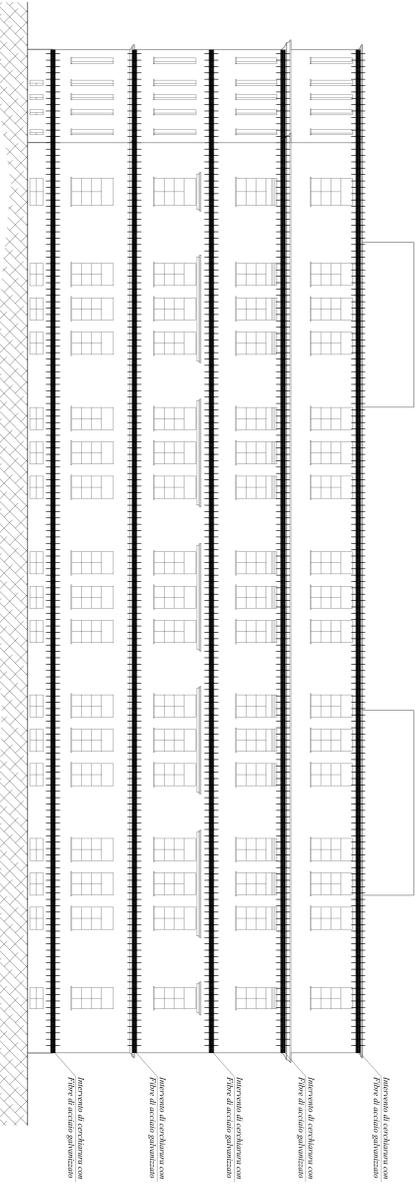

Bomme di Roma

ROMA



E.S.M. S.r.l.
Ingegneria e Servizi Integrati
Servizi di Ingegneria Integrata
Roma (RM) 00199 via Mario Maltoni n. 79

OGGETTO:

Incendio per rappresentazione di lingua, uniche e
economiche (articolo 24 del D.Lgs. 81/08) per rilevare
il rischio di incendio e la sua valutazione, e
che hanno determinato il presente progetto di
realizzare al Liceo Artistico "A. Caracciolo" - sede in
Viale Mazzini, 100 - Roma (RM) -
Lotto oggetto di intervento:
Liceo Artistico "A. Caracciolo"
sito in Piazza dei Pellegrini n. 41 nel Comune di
ROMA (RM) -

ESISTENZE:

PROGETTO:
- Progettazione

Scale:

1:100

COMMITTENTE:

ES.M. Soluzioni Progett
Via
Via
Via

PROGETTO:

Autore: **ES.M. S.r.l.**

APPROVAZIONE:

Autore: **ES.M. S.r.l.**