


136_01

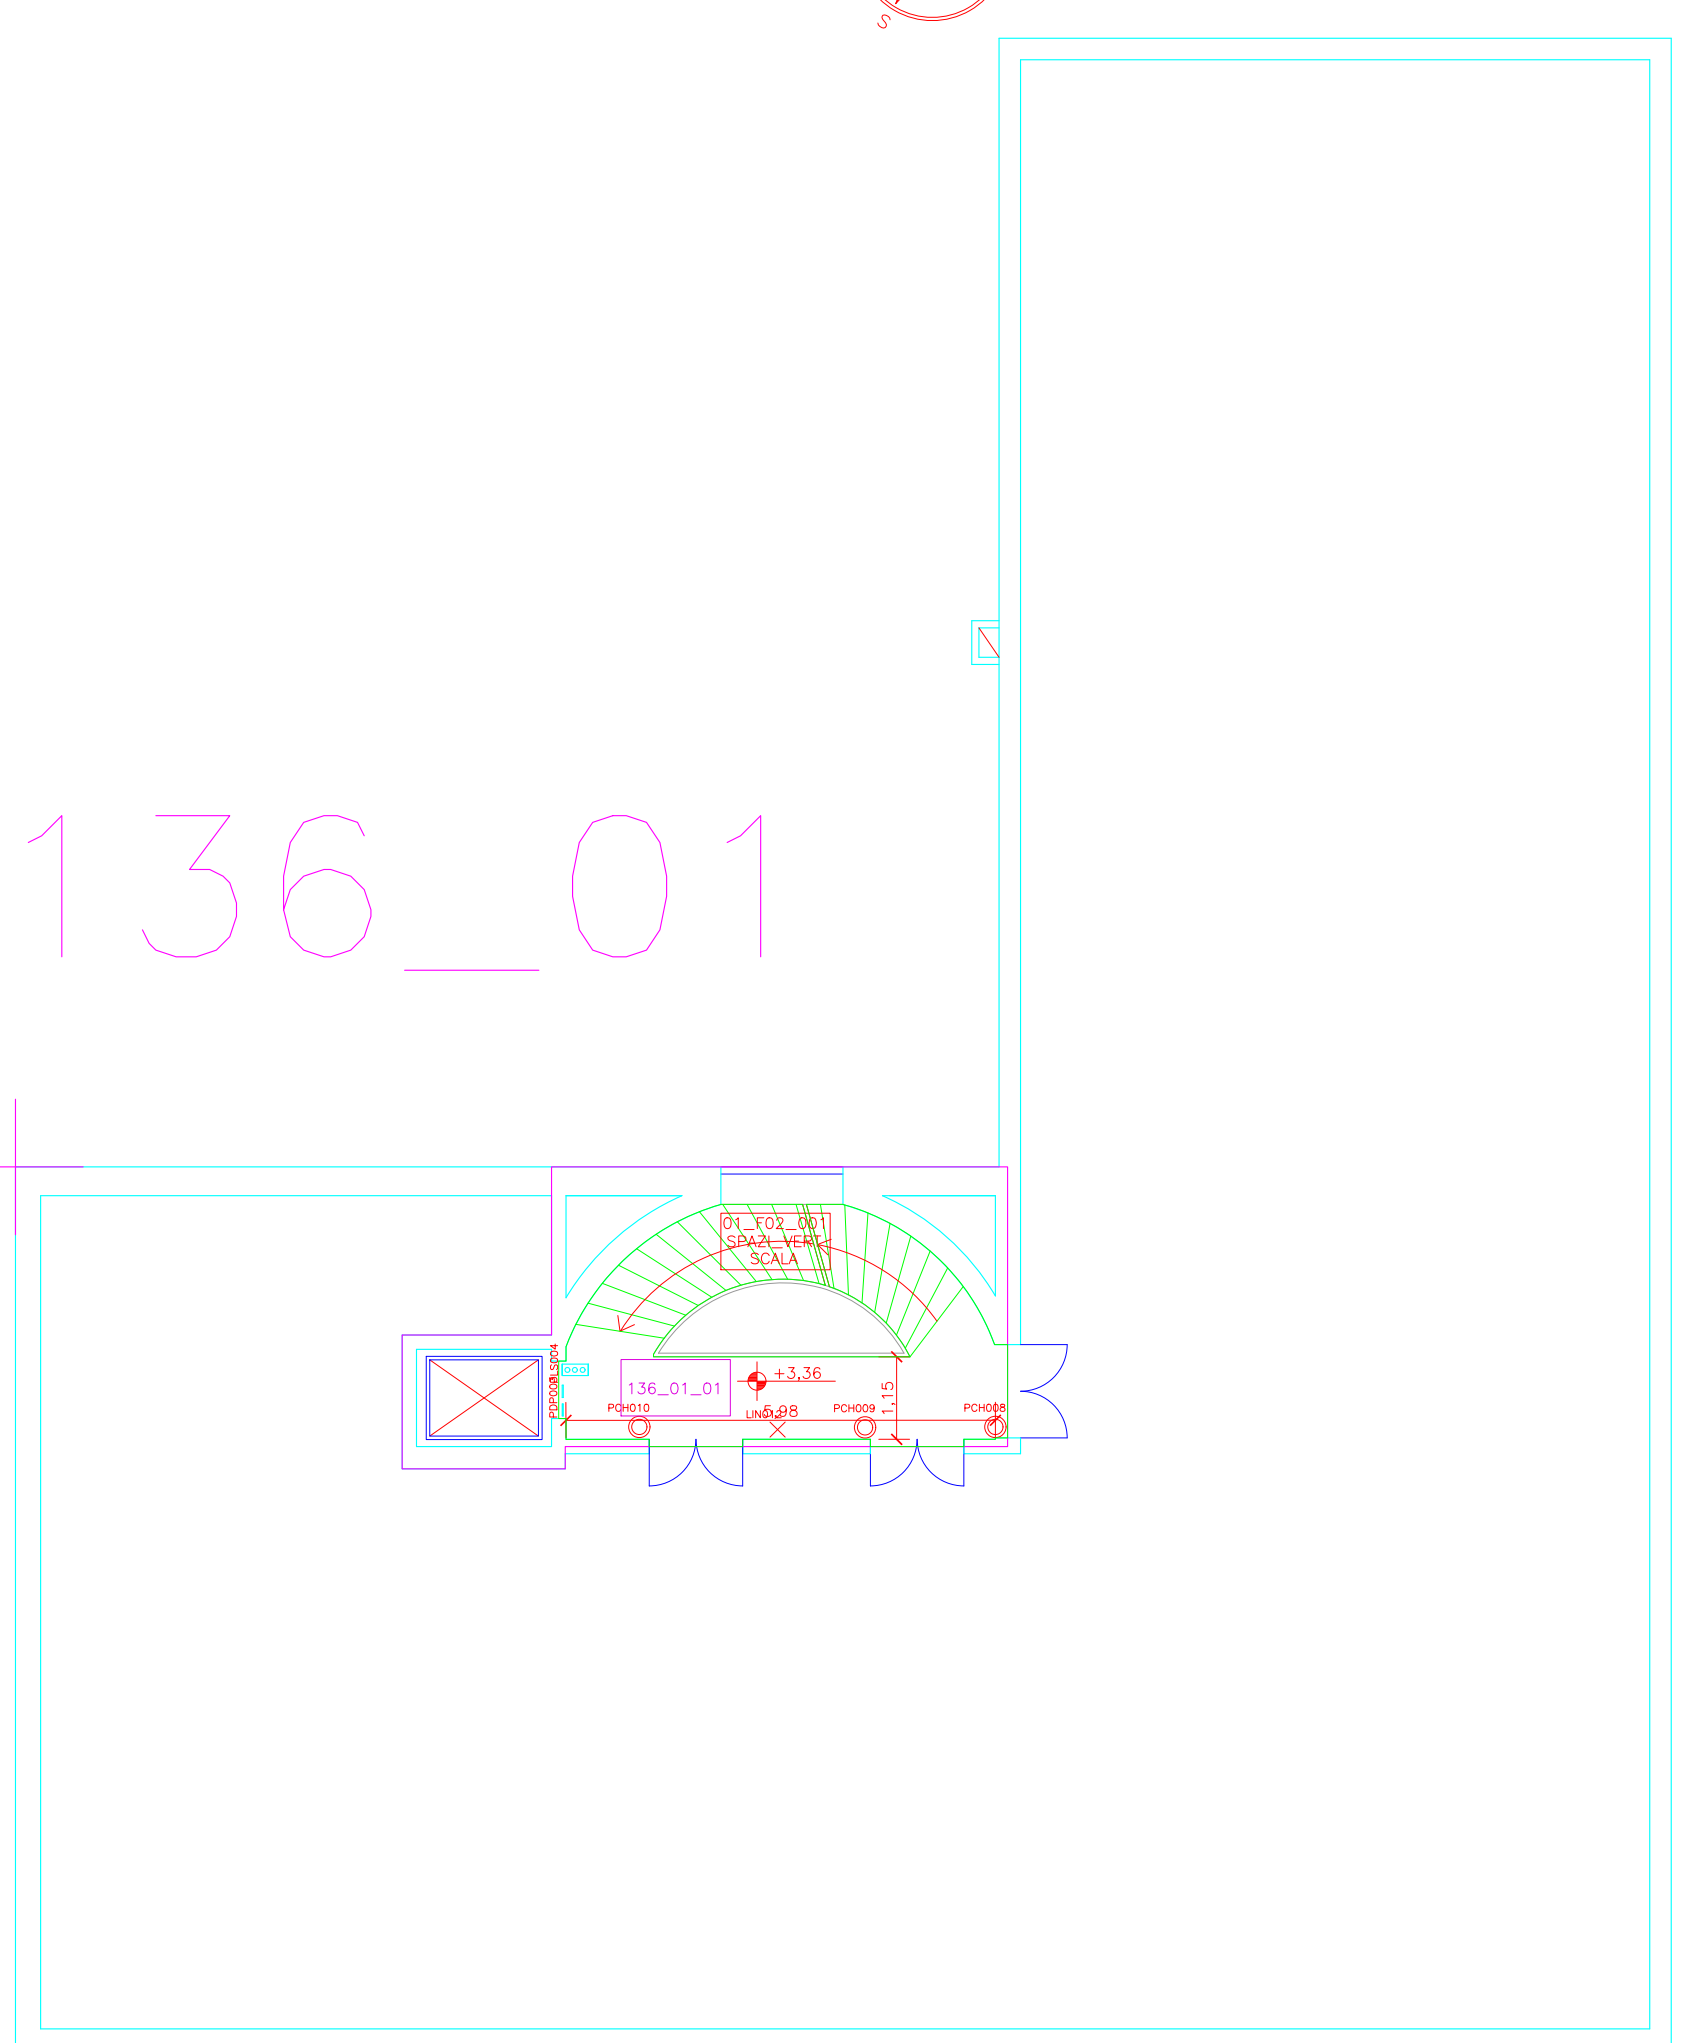

IMPIANTO ELETTRICO		IMPIANTO IDRICO-SANITARIO		CLIMATIZZAZIONE	
	CONTATORE		CONTATORE		CONTATORE
	QUADRO MT		SERBATOIO/VASCA		SERBATOIO
	TRASFORMATORE MT/BT		POMPA		VALVOLA INTERCETTAZIONE COMBUSTIBILE
	GRUPPO DI RIFASAMENTO		AUTOCILAVE		ORGANI DI SICUREZZA, PROTEZIONE, INDICATORI IN CENTRALE TECNOLOGICA
	GRUPPO ELETTROGENO		RISCALDATORE ACQUA		CALDAIA
	GRUPPO STATICO DI CONTINUITA'		DEPURATORE ACQUE DI SCARICO		COLLETTORE SOLARE
	TIPO SISTEMA		ADDOLCITORE		SCAMBIATORE DI CALORE
	TIPO ISTALLAZIONE		CADITOIA		RISCALDATORE/TERMORESISTENZA
	MODULO		POZZETTO		CONDOTTO DI FUMO
	REGOLATORE DI CARICA		PROGRAMMATORE		POMPA DI CALORE (estivo e invernale)
	ACCUMULATORE		IRRIGATORE		GRUPPO FRIGO (solo estivo)
	CONVERTITORE		VASO A SEDERE		TORRE EVAPORATIVA/CONDENSATORE EVAPORATIVO
	QUADRO BT		VASO ALLA TURCA		UTA
	DISPOSITIVO SGANCIO DI EMERGENZA		ORINATOIO		VASO DI ESPANSIONE
	ORGANO DI COMANDO		LAVABO/LAVELLO		CIRCOLATORE
	ORGANO DI PROTEZIONE		BIDET		UNITA' A GAS
	APPARECCHIO ILLUMINANTE		LAVAPIEDI		RADIATORE ELETTRICO DA PARETE
	APPARECCHIO ILLUMINANTE DI SICUREZZA		BEVERINO		SPLIT
	SEGNALATORE ALLARME		VASCA		MONOBLOCCO
	PRESA				RADIATORE
	COLLETTORE				PANNELLO RADIANTE/TERMOSTRISCIA
	DISPERSORE				VENTILCONVETTORE (FANCOIL)
	ELEMENTO DI CAPTAZIONE				BOCCHETTA
					IMPIANTO TRATTAMENTO ACQUE
					APPARECCHIATURA ELETTRICA DI COMANDO
					SISTEMA DI TERMOREGOLAZIONE
					APPARECCHIATURE DI REGOLAZIONE AUTOMATICA
					APPARECCHIATURE A REGOLAZIONE MANUALE>2''
					ESTRATTORE ARIA

ANTINCENDIO		IMPIANTO RETI	
	PRESA IDRICA, BOMBOLA		ARMADIO DI RETE
	GRUPPO DI PRESSURIZZAZIONE		CENTRALINA
	IDRANTE, NASPO A MURO, ATTACCO AUTOPOMPA		PRESA
	EROGATORE GENERICO		PANNELLO DI CONTROLLO/MIXER
	EVACUATORE FUMI E CALORE		AMPLIFICATORE
	PORTA TAGLIAFUOCO		DIFFUSORE/SEGNALATORE
	CENTRALE DI ALLARME E GESTIONE		SISTEMA INTERCOMUNICANTE
	RILEVATORE		POSTAZIONE MICROFONICA
	SEGNALATORE		STAZIONE COMUNICANTE
	PULSANTE		DIFFUSORE/SEGNALATORE
	ESTINTORE		PULSANTE
	SEGNALETICA DI EMERGENZA		APPARECCHIO CITOFOONICO
	MANIGLIONE ANTIPANICO	IMPIANTO ANTINTRUSIONE	
	SCALA DI SICUREZZA		CENTRALE DI ALLARME
ELEVATORE			COMANDO INSERIMENTO IMPIANTO
	ASCENSORE, MONTACARICHI, MONTALETTIGIE		RILEVATORE
	SERVOSCALA/MONTASCALE		SEGNALATORE
	SCALA MOBILE/MARCIAPIEDE MOBILE		CENTRALINA DI COMANDO
	CARRELLO PULIZIA FACCIE		PASSO CARRABILE MOTORIZZATO
	QUADRO DI MANOVRA		ACCESSO PEDONALE MOTORIZZATO
	PULSANTIERA		AUTOMAZIONE GENERICA
	PORTA DI PIANO		TELECAMERA
			MONITOR



Palazzo ad uso abitazioni

Anagrafica tecnica



Indirizzo: Via Appia Nuova, 660 – Roma	Data:	05/08/15
Elaborato: Piano Primo Scala 1:100	Agg.	

