


IMPIANTO ELETTRICO		IMPIANTO IDRICO-SANITARIO		CLIMATIZZAZIONE		CIRCOLATORE	
	CONTATORE		CONTATORE		CONTATORE		CIRCOLATORE
	QUADRO MT		SERBATOIO/VASCA		SERBATOIO		UNITA' A GAS
	TRASFORMATORE MT/BT		POMPA		VALVOLA INTERCETTAZIONE COMBUSTIBILE		RADIATORE ELETTRICO DA PARETE
	GRUPPO DI RIFASAMENTO		AUTOCLAVE		ORGANI DI SICUREZZA, PROTEZIONE, INDICATORI IN CENTRALE TECNOLOGICA		SPLIT
	GRUPPO ELETTROGENO		RISCALDATORE ACQUA		CALDAIA		MONOBLOCCO
	GRUPPO STATICO DI CONTINUITA'		DEPURATORE ACQUE DI SCARICO		COLLETTORE SOLARE		RADIATORE
	TIPO SISTEMA		ADDOLCITORE		SCAMBIATORE DI CALORE		PANNELLO RADIANTE/TERMOSTRISCIA
	TIPO ISTALLAZIONE		CADITOIA		RISCALDATORE/TERMORESISTENZA		VENTILCONVETTORE (FANCOIL)
	MODULO		POZZETTO		CONDOTTO DI FUMO		BOCCHETTA
	REGOLATORE DI CARICA		PROGRAMMATORE		POMPA DI CALORE (estivo e invernale)		IMPIANTO TRATTAMENTO ACQUE
	ACCUMULATORE		IRRIGATORE		GRUPPO FRIGO (solo estivo)		APPARECCHIATURA ELETTRICA DI COMANDO
	CONVERTITORE		VASO A SEDERE		TORRE EVAPORATIVA/CONDENSATORE EVAPORATIVO		SISTEMA DI TERMOREGOLAZIONE
	QUADRO BT		VASO ALLA TURCA		UTA		APPARECCHIATURE DI REGOLAZIONE AUTOMATICA
	DISPOSITIVO SGANCIO DI EMERGENZA		ORINATOIO		VASO DI ESPANSIONE		APPARECCHIATURE A REGOLAZIONE MANUALE>2''
	ORGANO DI COMANDO		LAVABO/LAVELLO		ESTRATTORE ARIA		
	ORGANO DI PROTEZIONE		BIDET				
	APPARECCHIO ILLUMINANTE		LAVAPIEDI				
	APPARECCHIO ILLUMINANTE DI SICUREZZA		BEVERINO				
	SEGNALATORE ALLARME		VASCA				
	PRESA						
	COLLETTORE						
	DISPERSORE						
	ELEMENTO DI CAPTAZIONE						

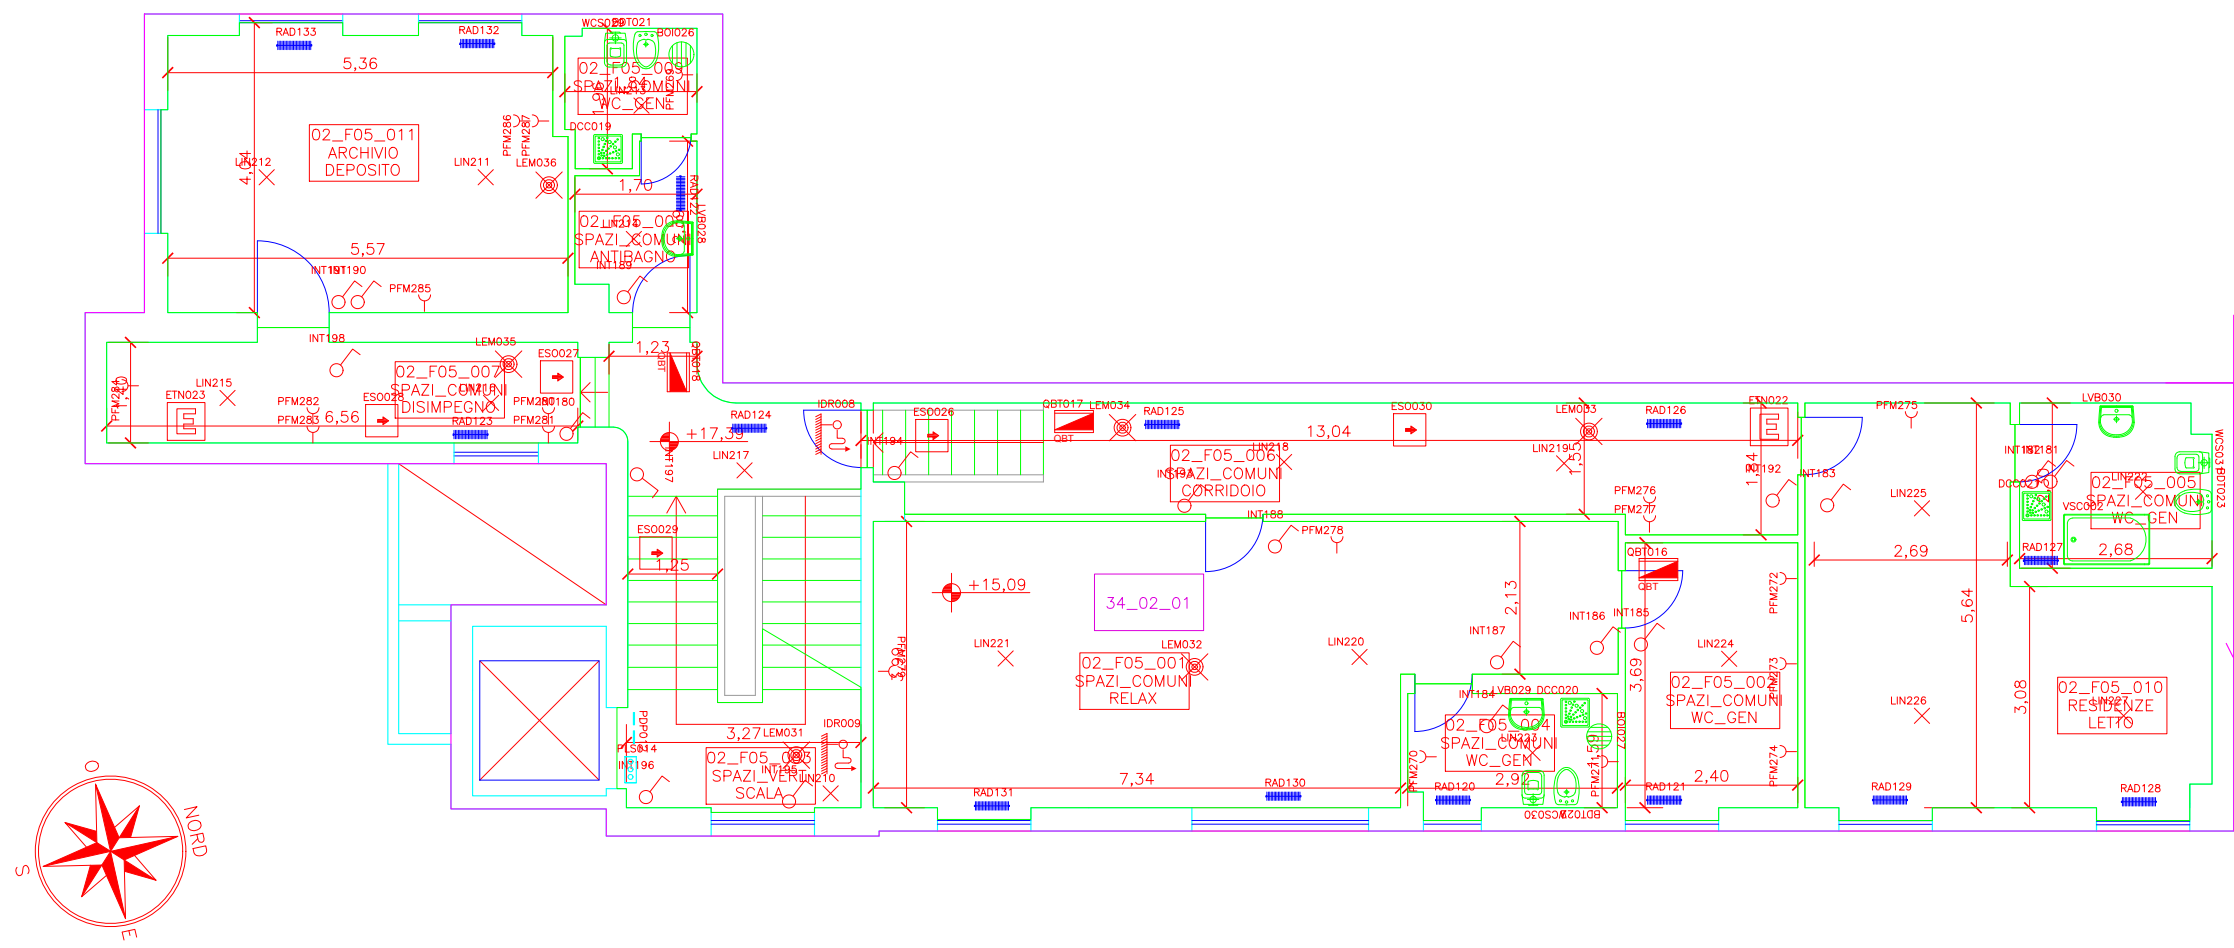

34\_02

ANTINCENDIO		IMPIANTO RETI	
	PRESA IDRICA, BOMBOLA		ARMADIO DI RETE
	GRUPPO DI PRESSURIZZAZIONE		CENTRALINA
	IDRANTE, NASPO A MURO, ATTACCO AUTOPOMPA		PRESA
	EROGATORE GENERICO		PANNELLO DI CONTROLLO/MIXER
	EVACUATORE FUMI E CALORE		AMPLIFICATORE
	PORTA TAGLIAFUOCO		DIFFUSORE/SEGNALATORE
	CENTRALE DI ALLARME E GESTIONE		SISTEMA INTERCOMUNICANTE
	RILEVATORE		POSTAZIONE MICROFONICA
	SEGNALATORE		STAZIONE COMUNICANTE
	PULSANTE		DIFFUSORE/SEGNALATORE
	ESTINTORE		PULSANTE
	SEGNALETICA DI EMERGENZA		APPARECCHIO CITOFOONICO
	MANIGLIONE ANTIPANICO	IMPIANTO ANTINTRUSIONE	
	SCALA DI SICUREZZA		CENTRALE DI ALLARME
ELEVATORE			COMANDO INSERIMENTO IMPIANTO
	ASCENSORE, MONTACARICHI, MONTALETTIGHE		RIVELATORE
	SERVOSCALA/MONTASCALE		SEGNALATORE
	SCALA MOBILE/MARCIAPIEDE MOBILE		CENTRALINA DI COMANDO
	CARRELLO PULIZIA FACCIAE		PASSEO CARRABILE MOTORIZZATO
	QUADRO DI MANOVRA		ACCESSO PEDONALE MOTORIZZATO
	PULSANTIERA		AUTOMAZIONE GENERICA
	PORTA DI PIANO		TELECAMERA
			MONITOR



Edificio B Centro antiviolenza Maree

Anagrafica tecnica



Indirizzo: Via Monte delle capre , 23      Data: 10/07/15

Elaborato: Piano Quarto Scala 1:100      Agg.

