



PROJECT FINANCING per:

Affidamento in concessione dell'Ampliamento del Cimitero Comunale e costruzione del Tempio della Cremazione con progettazione, realizzazione, servizio di gestione e manutenzione mediante il ricorso al Finanziamento Tramite Terzi (F.T.T.) (ai sensi dell'art.153, comma 19, del D.Lgs. 163/2009 e ss.mm.ii.)

INTEGRAZIONI SUCCESSIVE ALLA COMMISSIONE AMBIENTE del 29/01/2016

DOCUMENTO:

APPROFONDIMENTO ARCHITETTONICO: LOCULI A COLOMBARIO - 2 PIANI

L. PROMOTORE:	Timbro e firma:	Data:
Costituenda A.T.I.		FEBBRAIO 2016
"Costruzioni Stradali & Consolidamenti" s.r.l. (Mandante)		Scala:
"D'Urso Impianti" s.r.l. (Mandatataria)		1:100-1:200


RESPONSABILE del PROGETTO	Timbro e firma:	Tav. n.
Arch. Michele Stamegna		07
Arch. Diva Stamegna		
Arch. Rossana Suprano		
Geom. Fabio Stamegna		
Ing. Annarita Figliozzi		

COLLABORATORI al PROGETTO:		Revisione:
Arch. Antonio Stamegna	Arch. Anna Cardì	
Arch. Cristina Ciccone	Ing. Giovanni Di Manno	


L.R.U.P.

AI TERMINI DI LEGGE IL PROGETTISTA SI RISERVA LA PROPRIETÀ DI QUESTO ELABORATO GRAFICO CON LA PROIBIZIONE DI RIPRODURLO O TRASMETTERLO A TERZI SENZA AUTORIZZAZIONE


SCHEMA DI RIFERIMENTO DETTAGLI LOCULI A COLOMBARIO A 2 PIANI - scala 1:1000

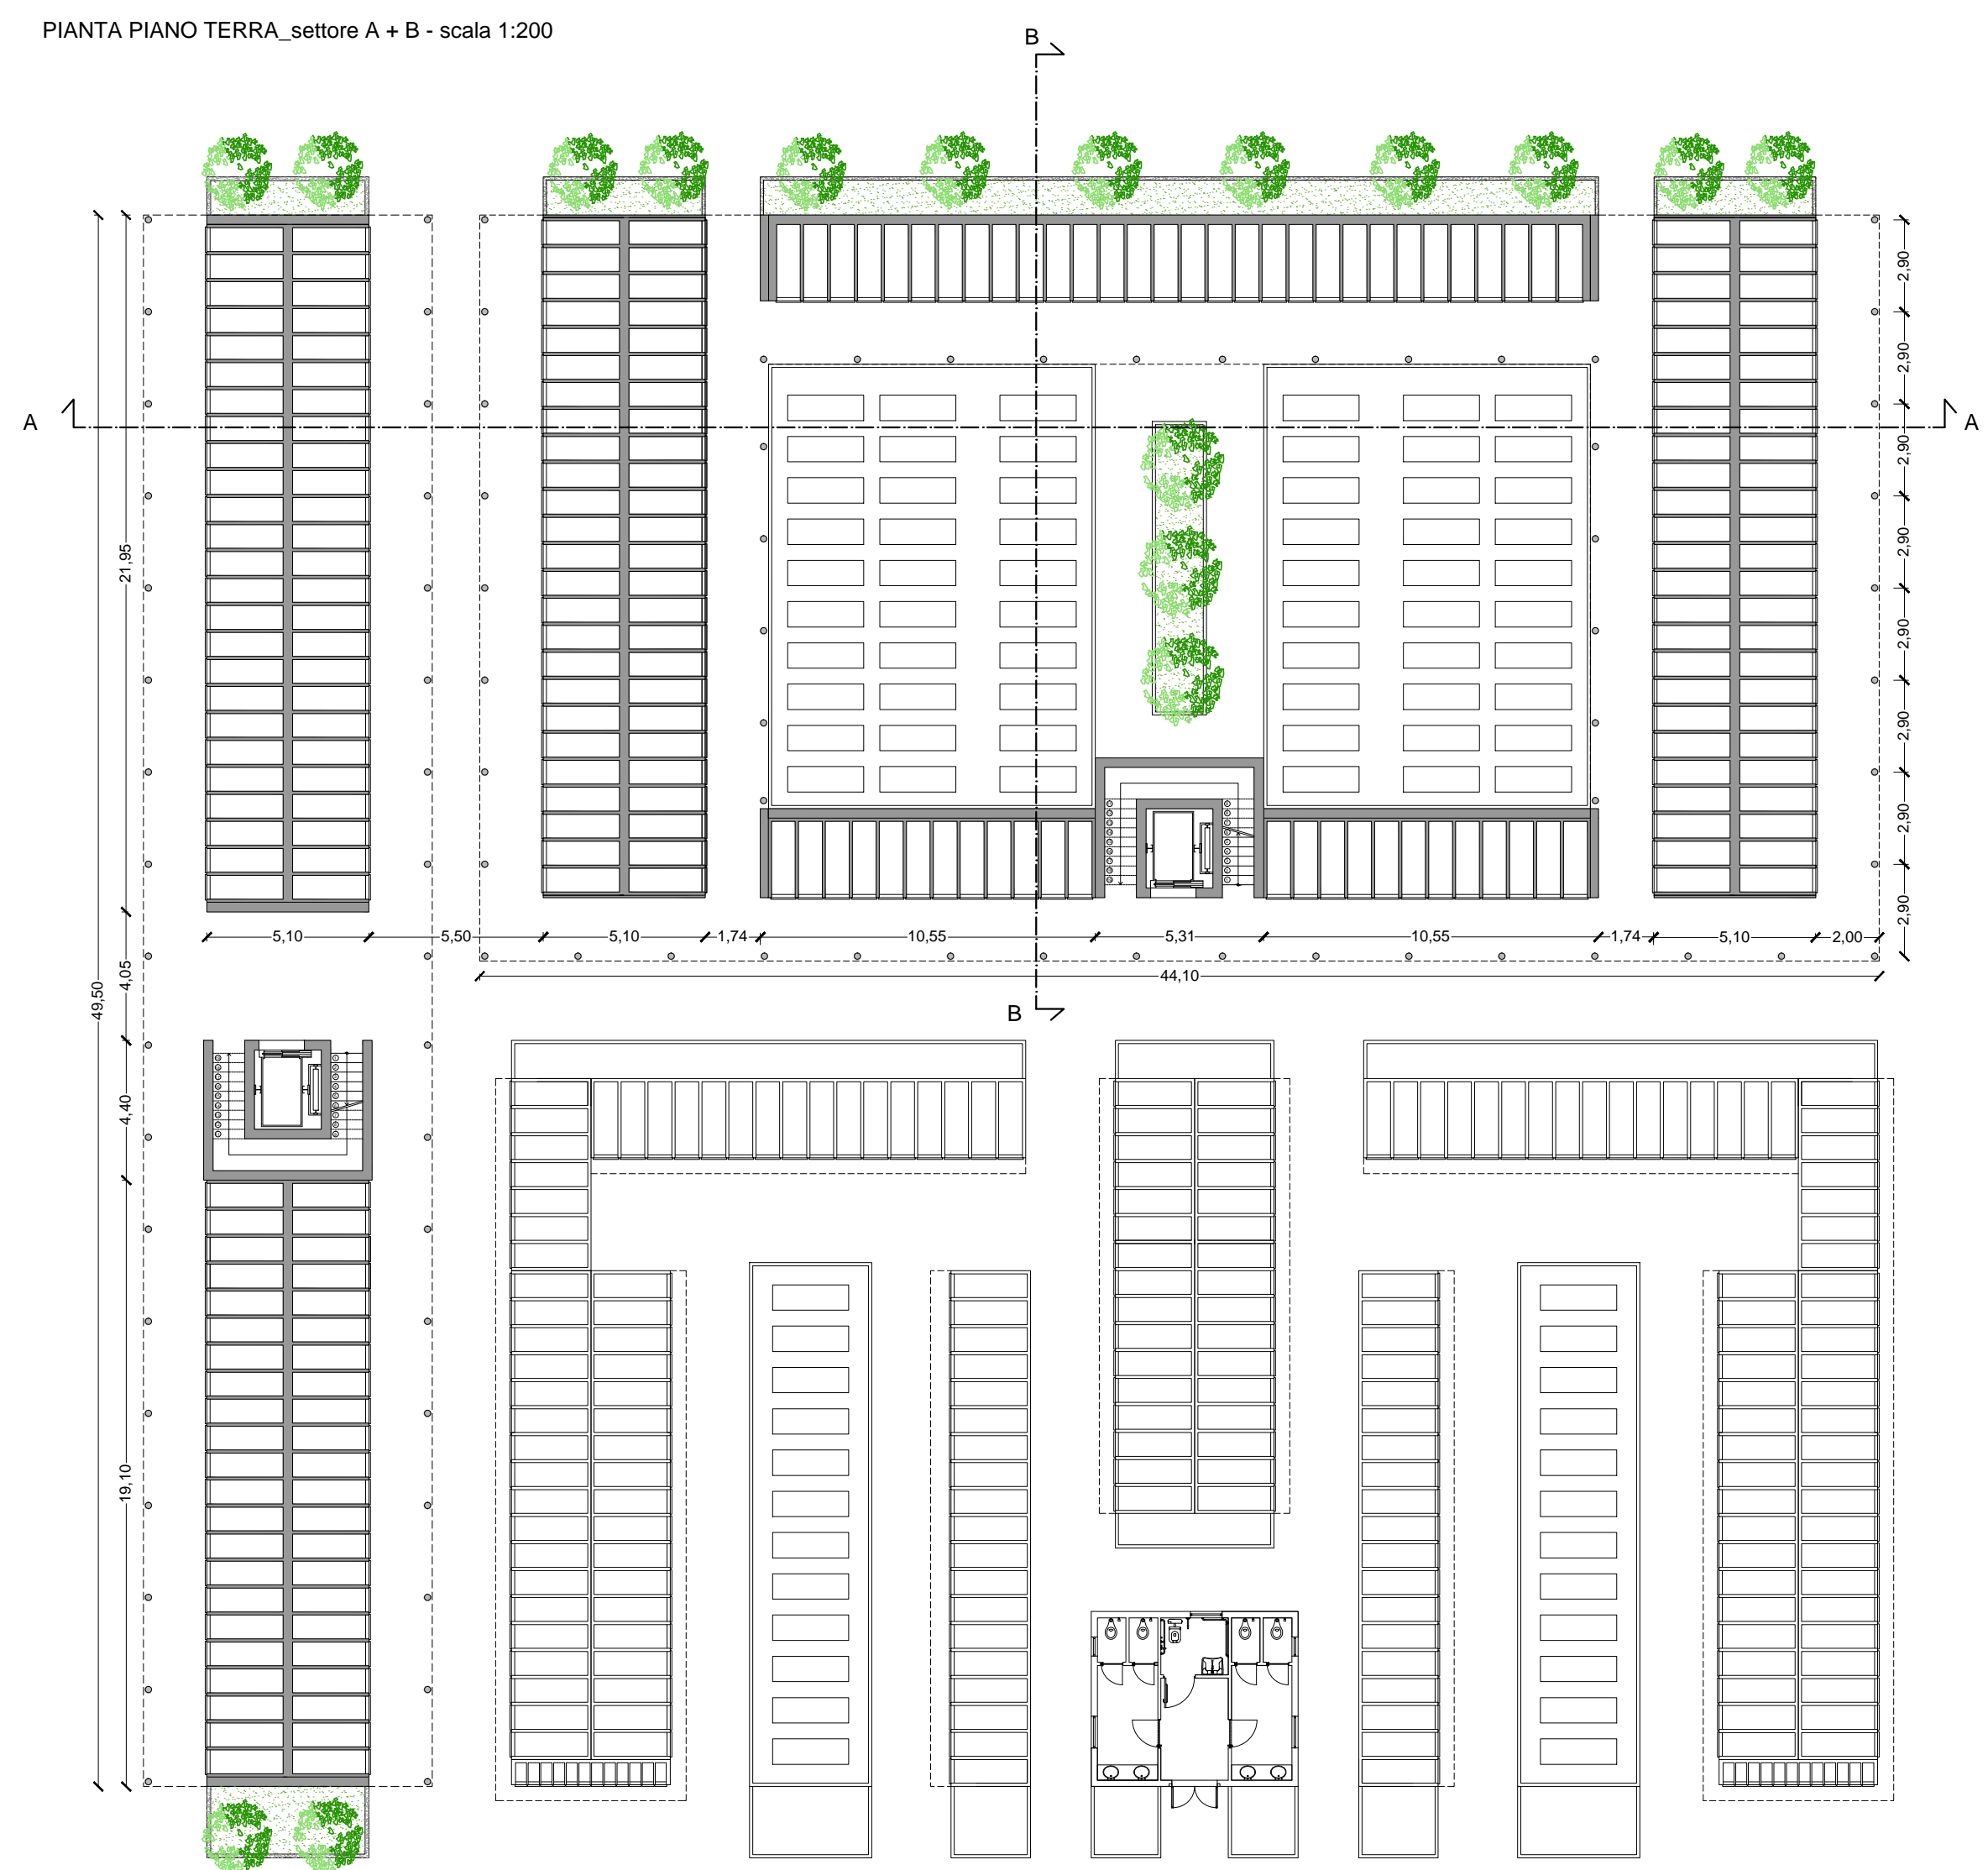


SEZIONE A_settore A + B - scala 1:100

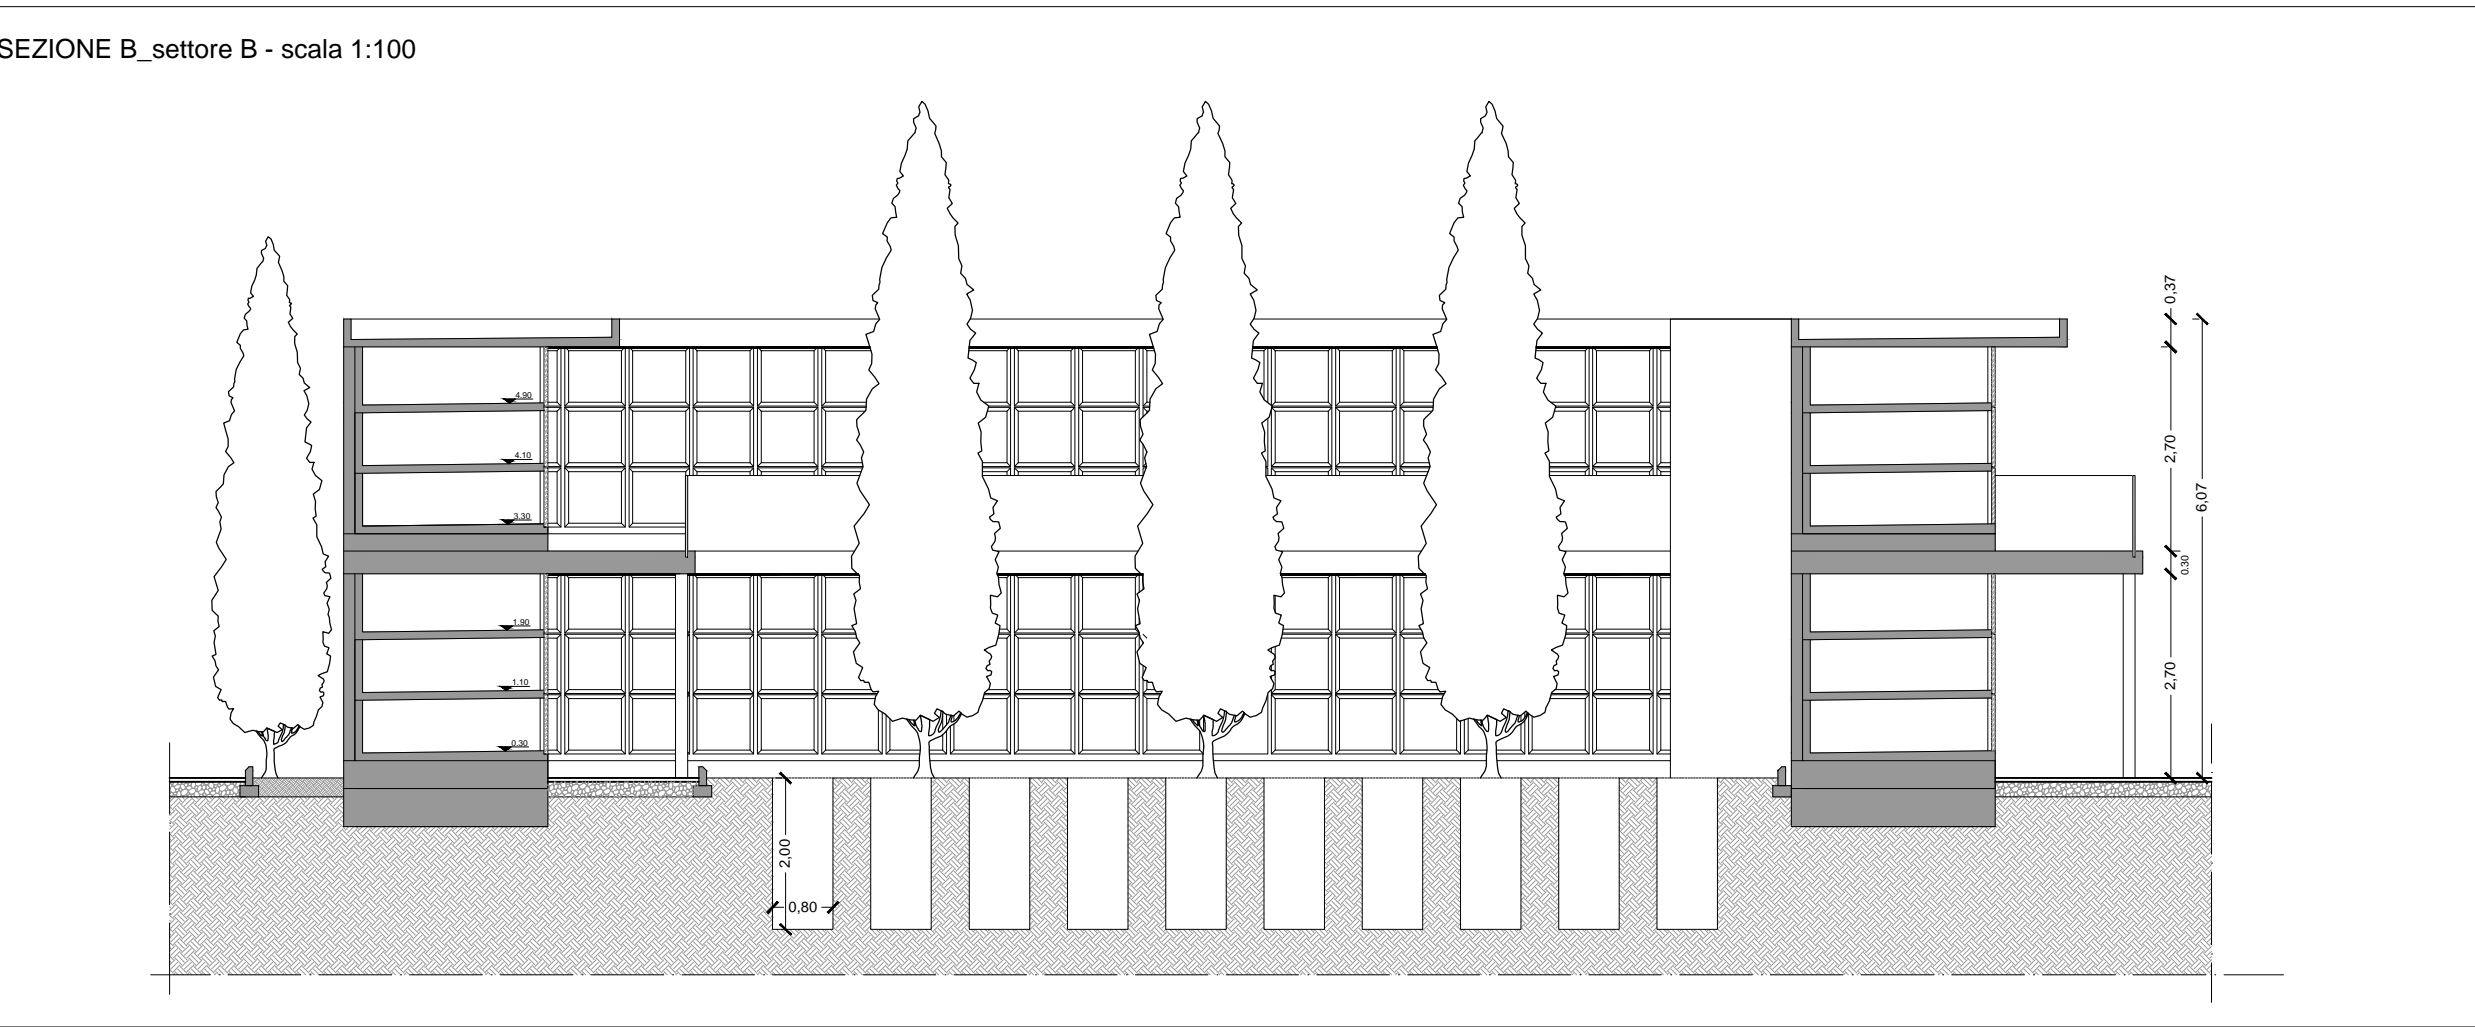


SEZIONE C_settore C - scala 1:100

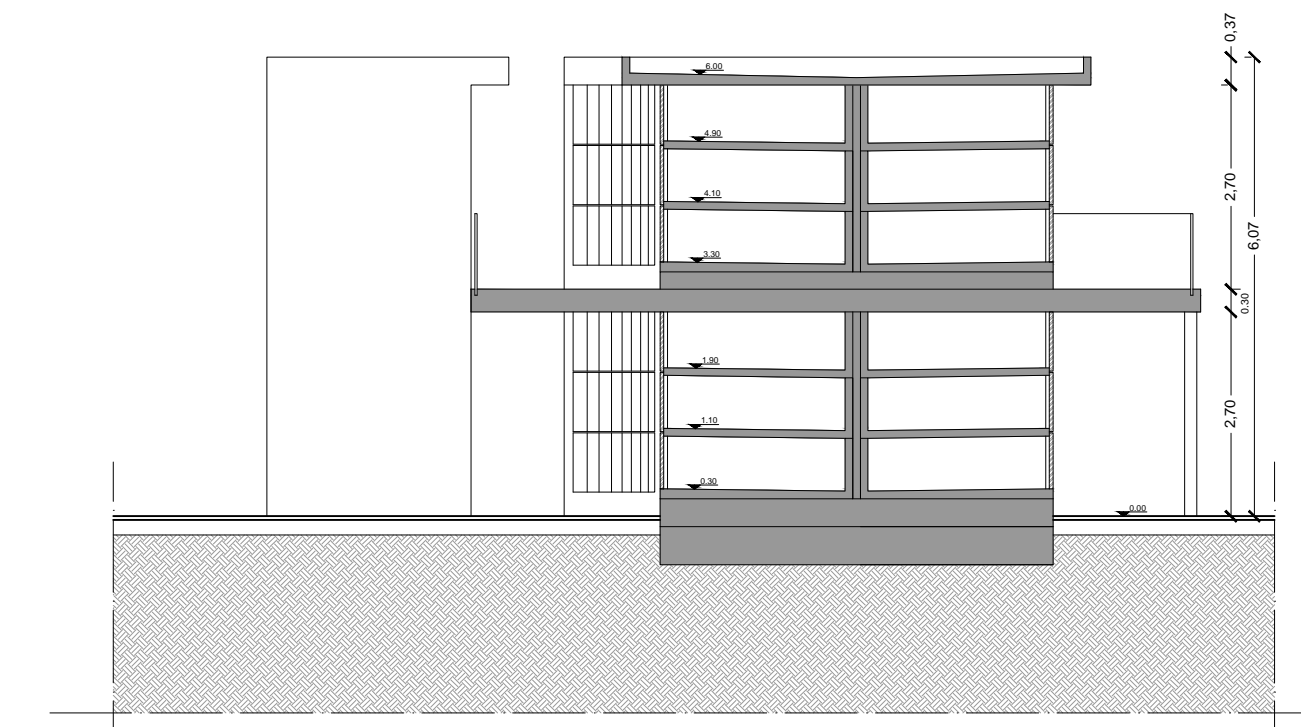


PIANTA PRIMO PIANO_settore A + B - scala 1:200

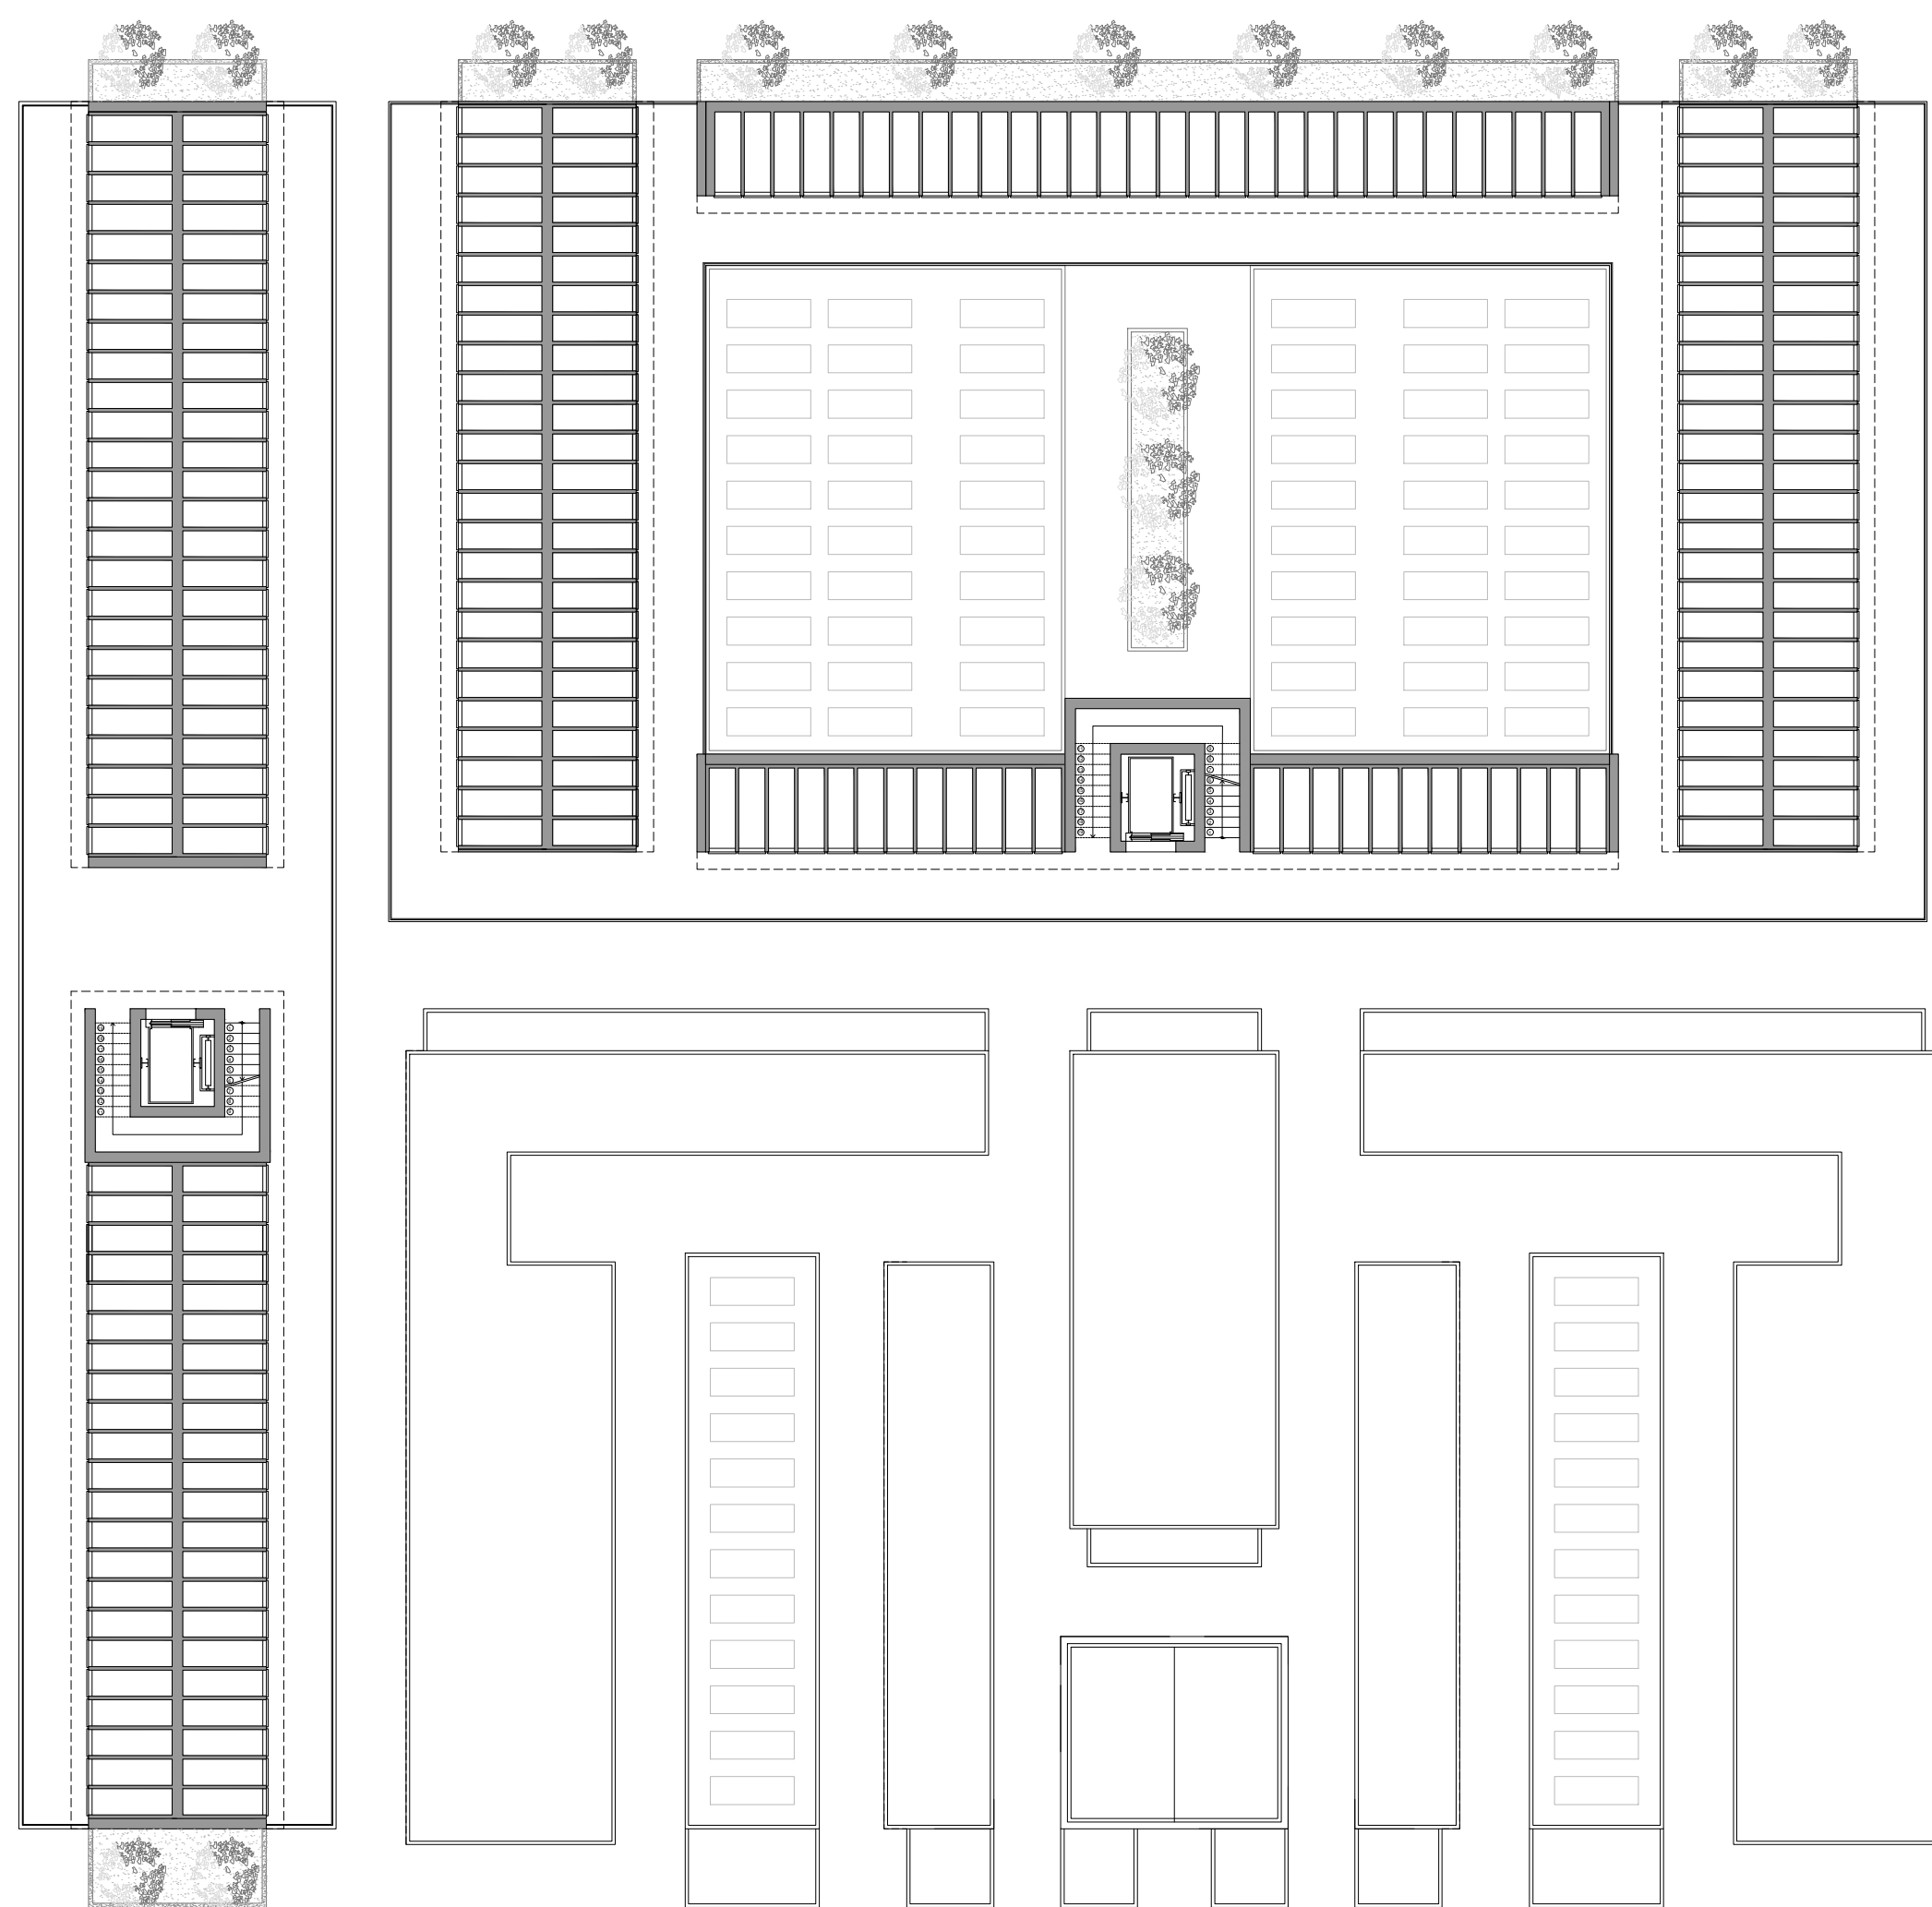


PIANTA COPERTURE_settore A + B - scala 1:200

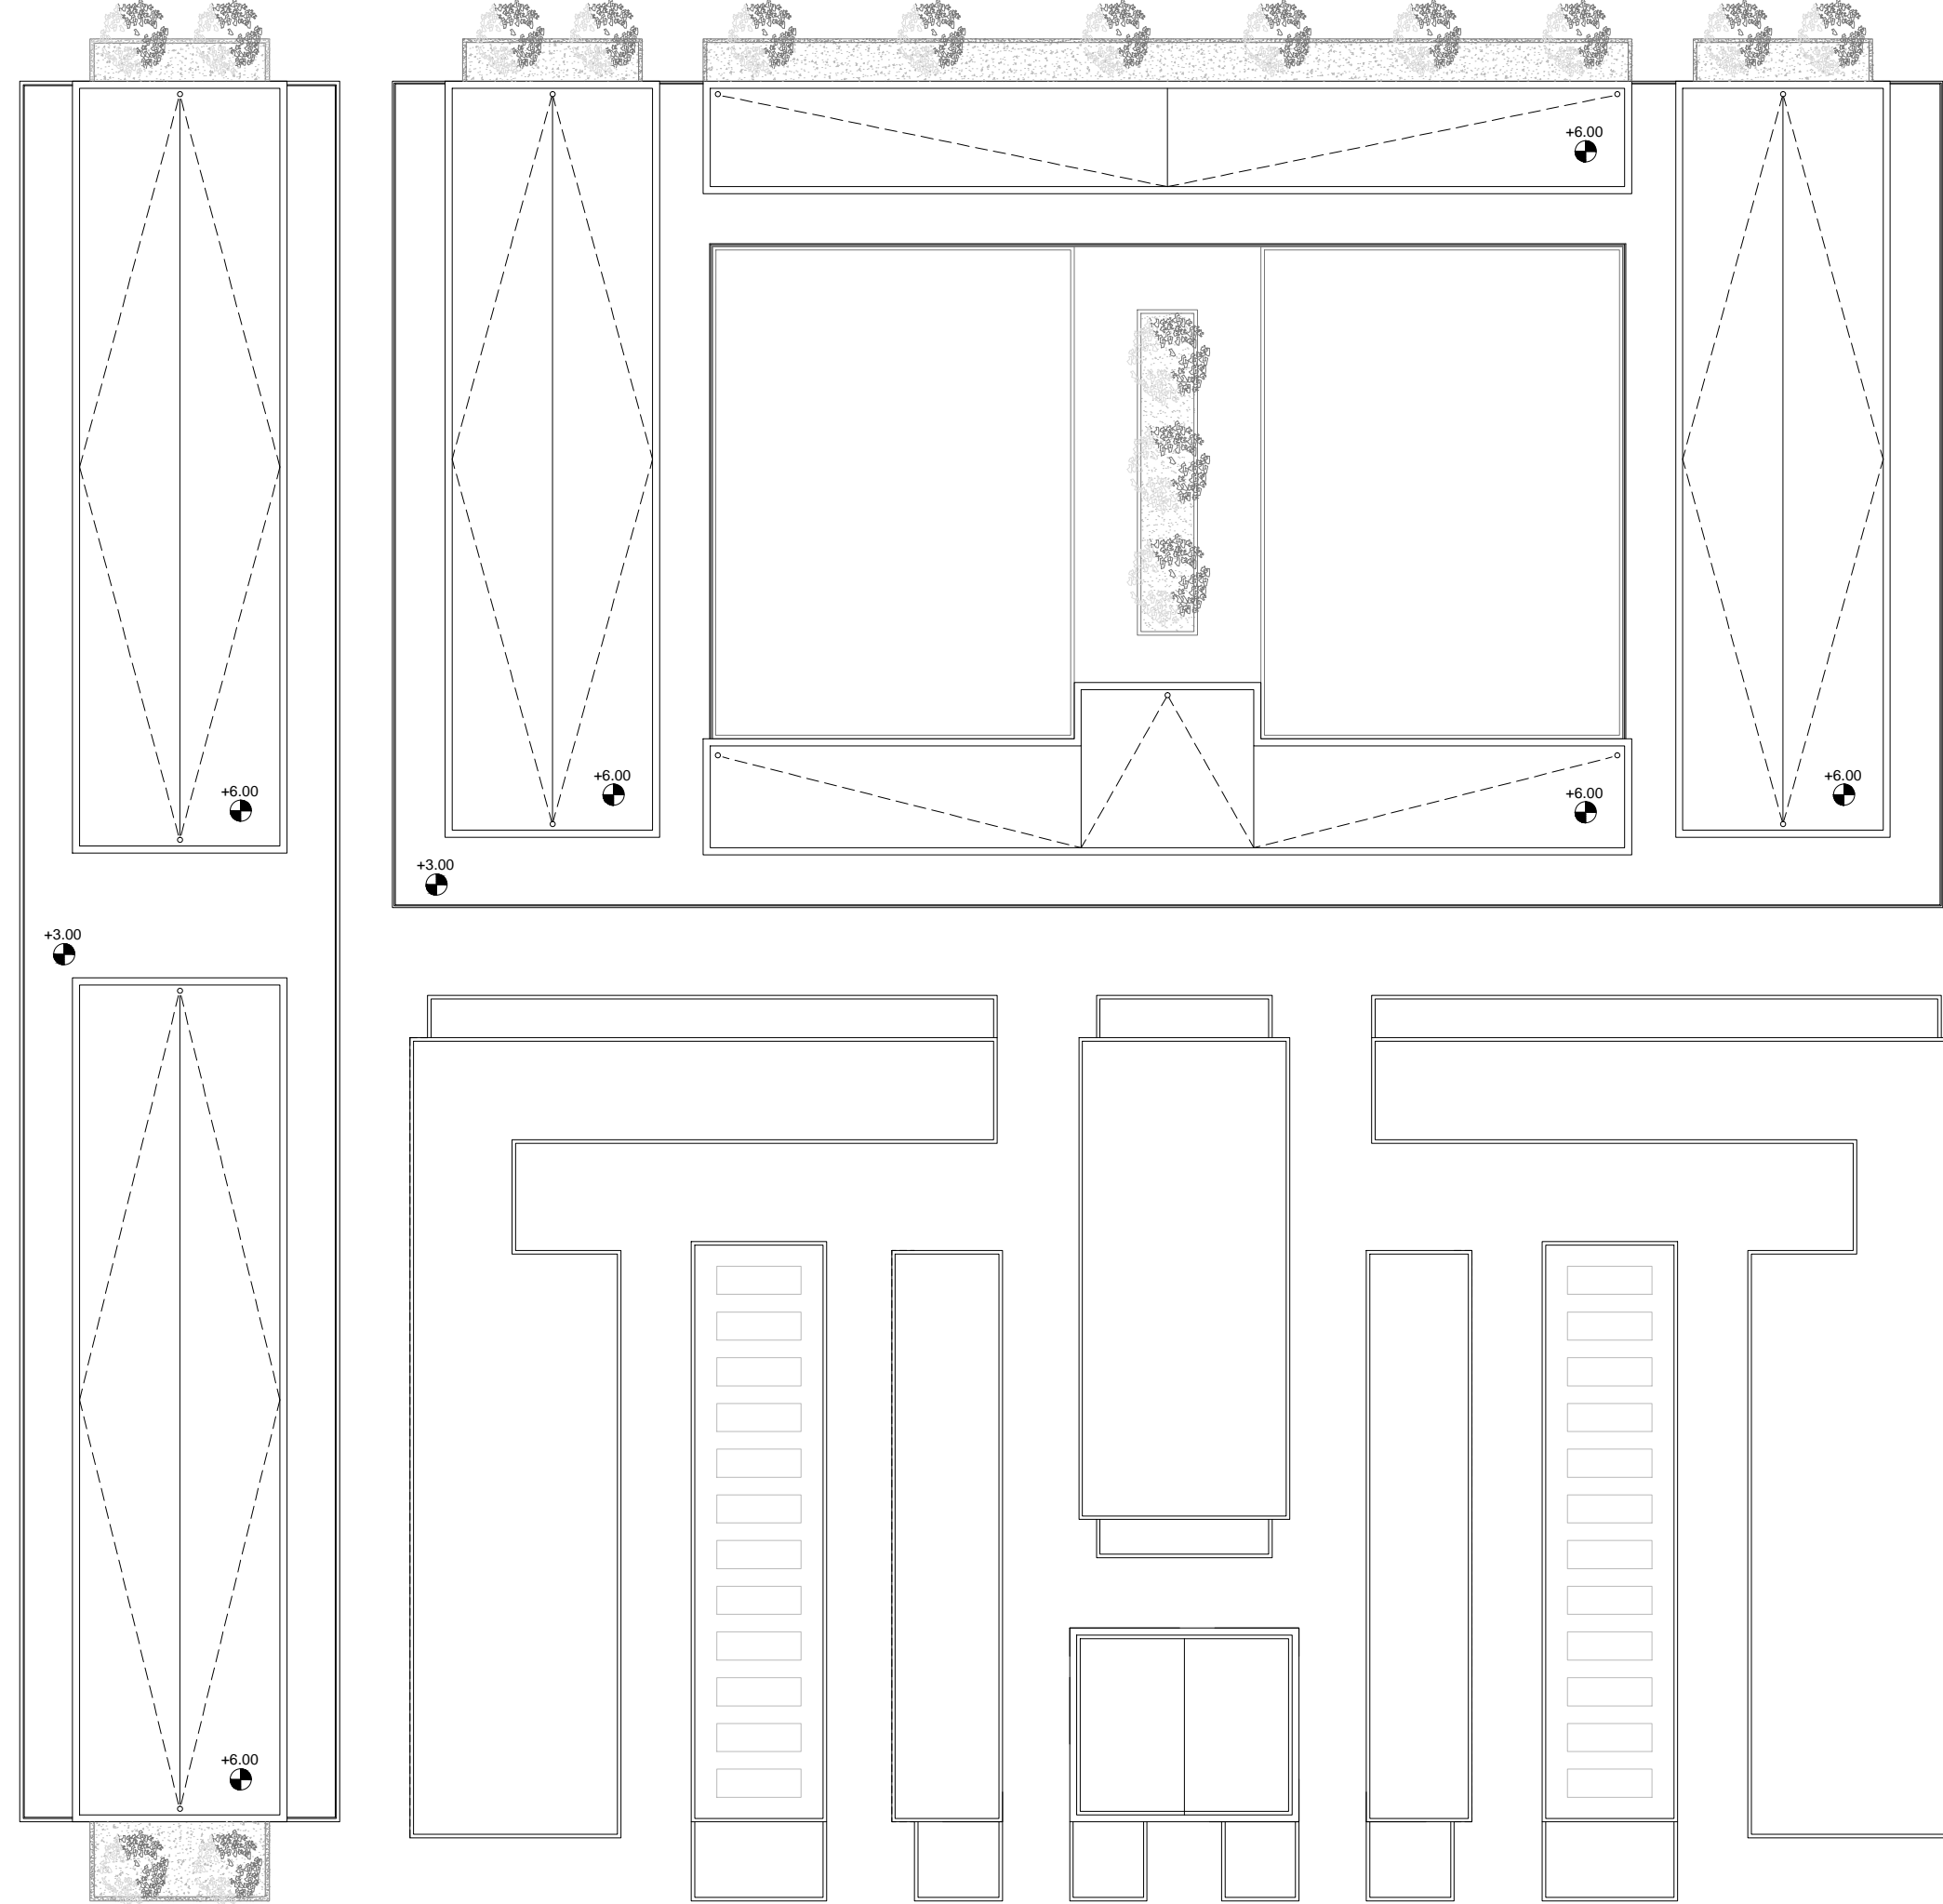

PIANTA PIANO TERRA_settore C - scala 1:200

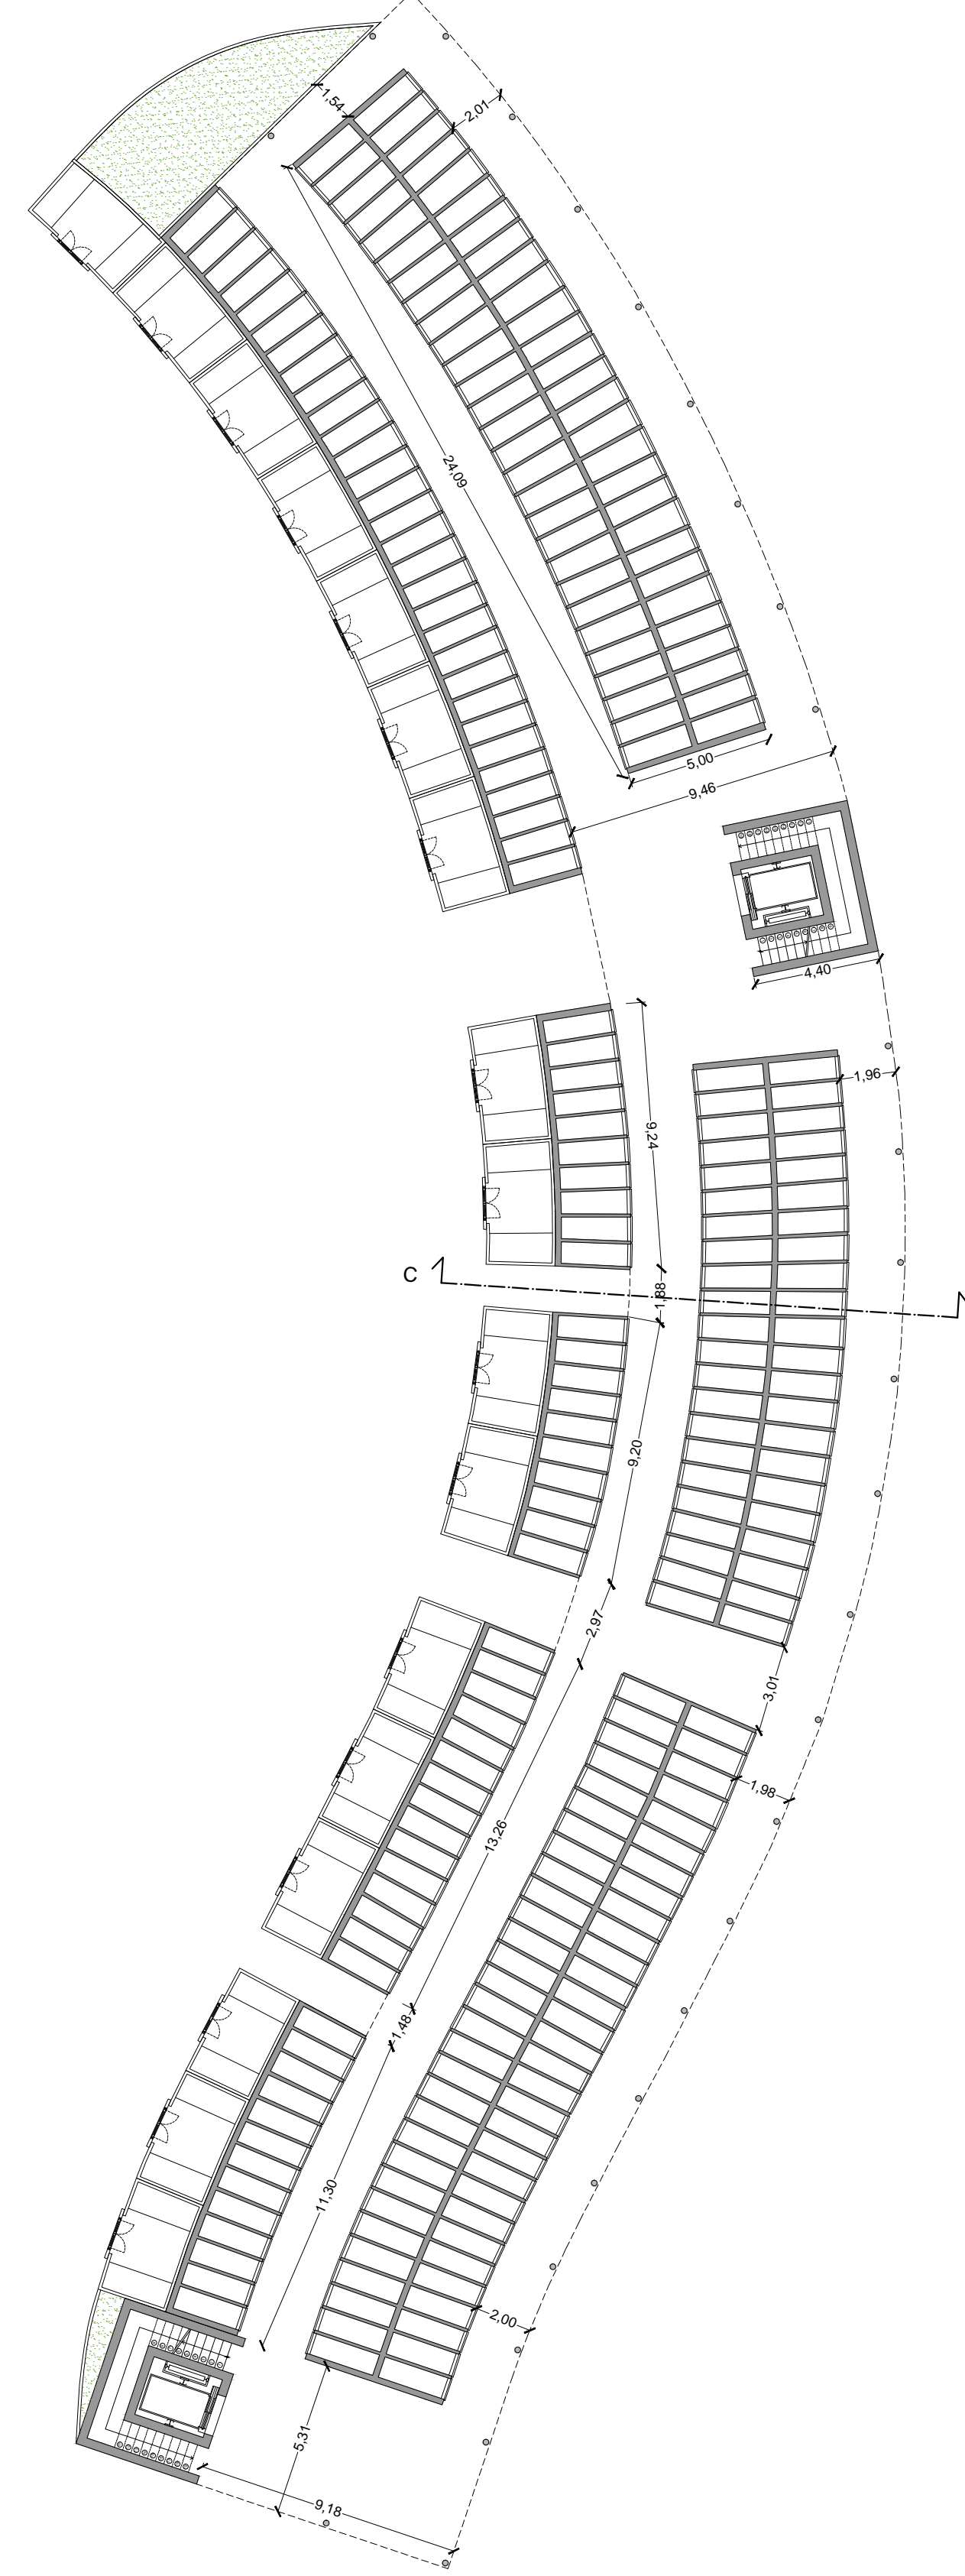

PIANTA PRIMO PIANO_settore C - scala 1:200

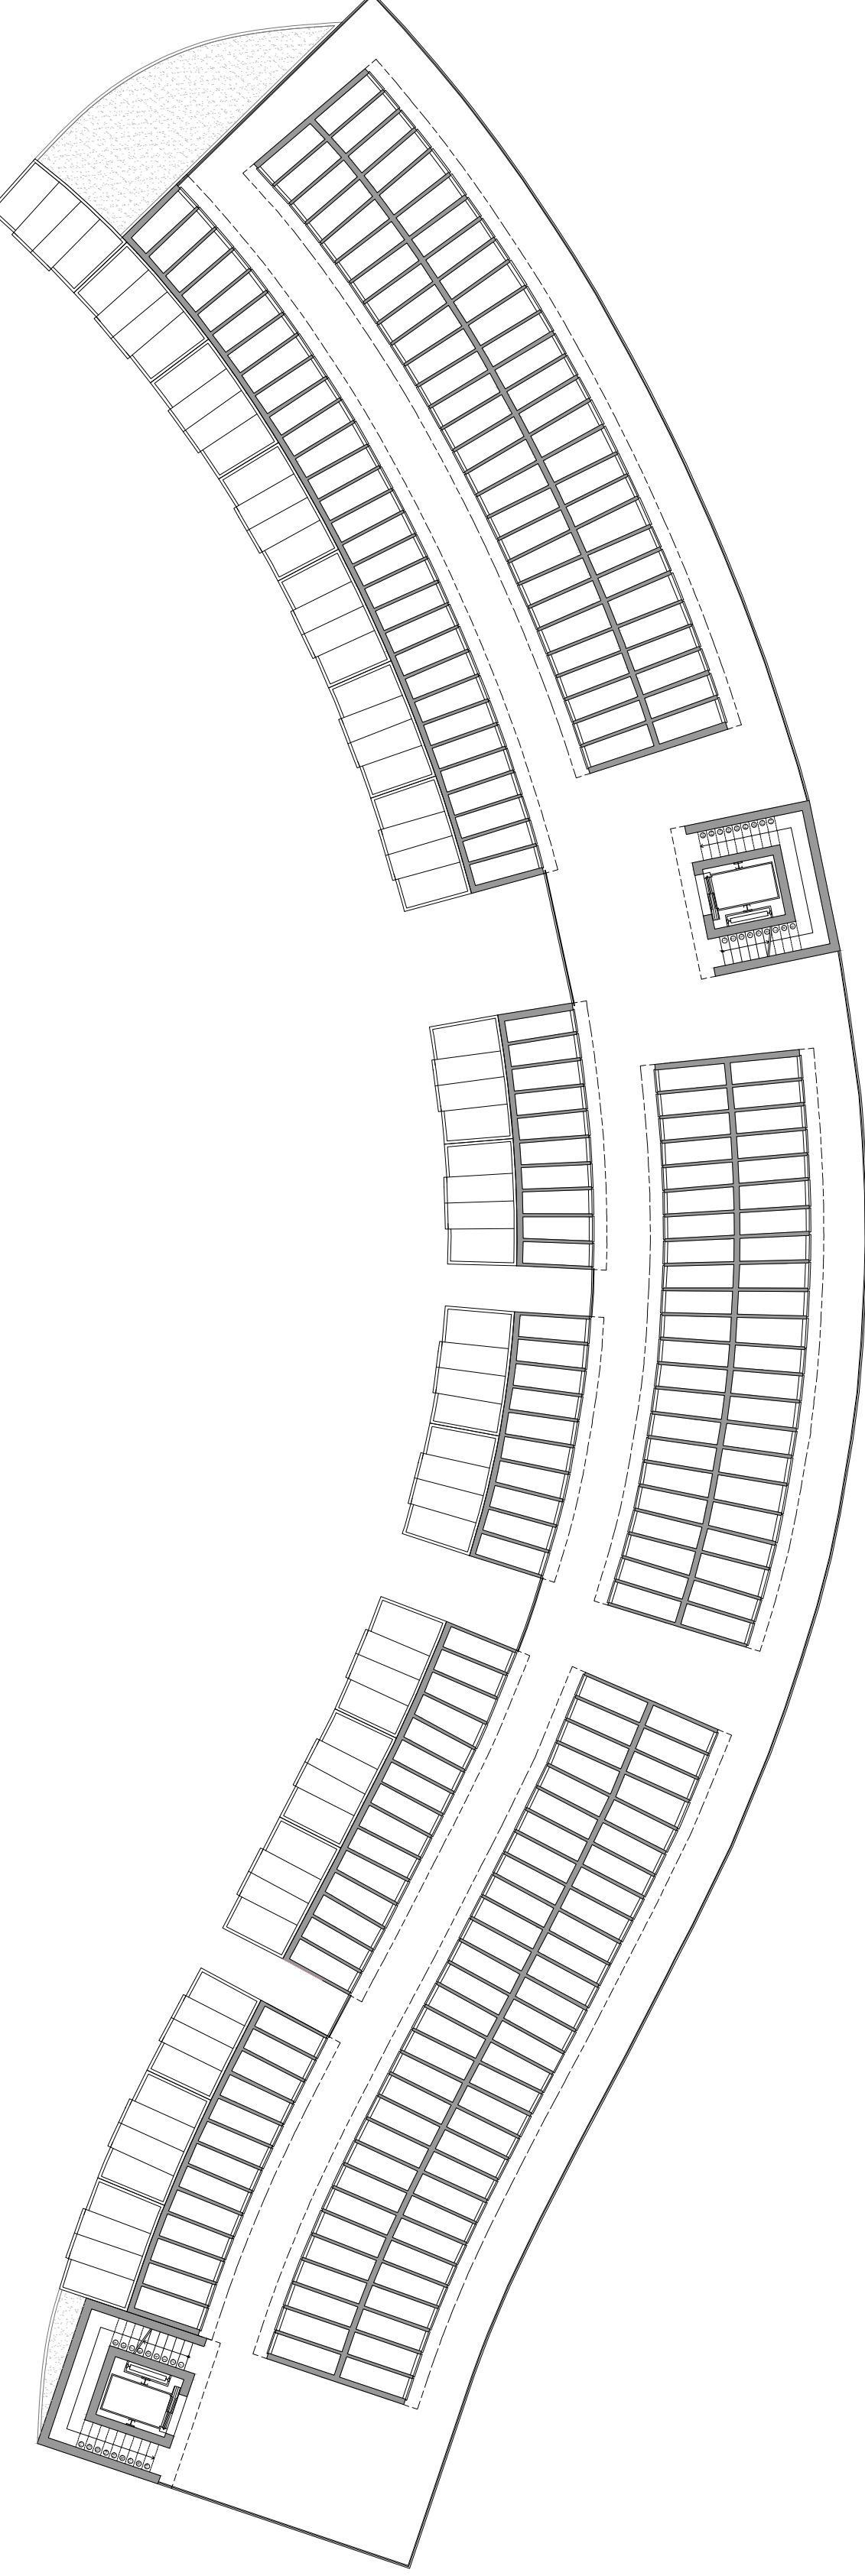

PIANTA COPERTURE_settore C - scala 1:200

