




PROSPETTO SU VIA DELL'OLMATA
scala 1:200

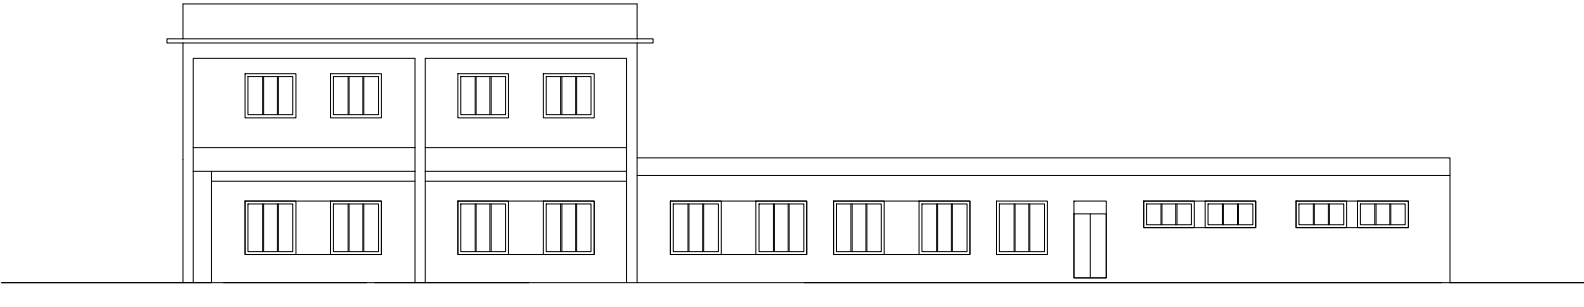


PROSPETTO SU VIA PETRARCA
scala 1:200

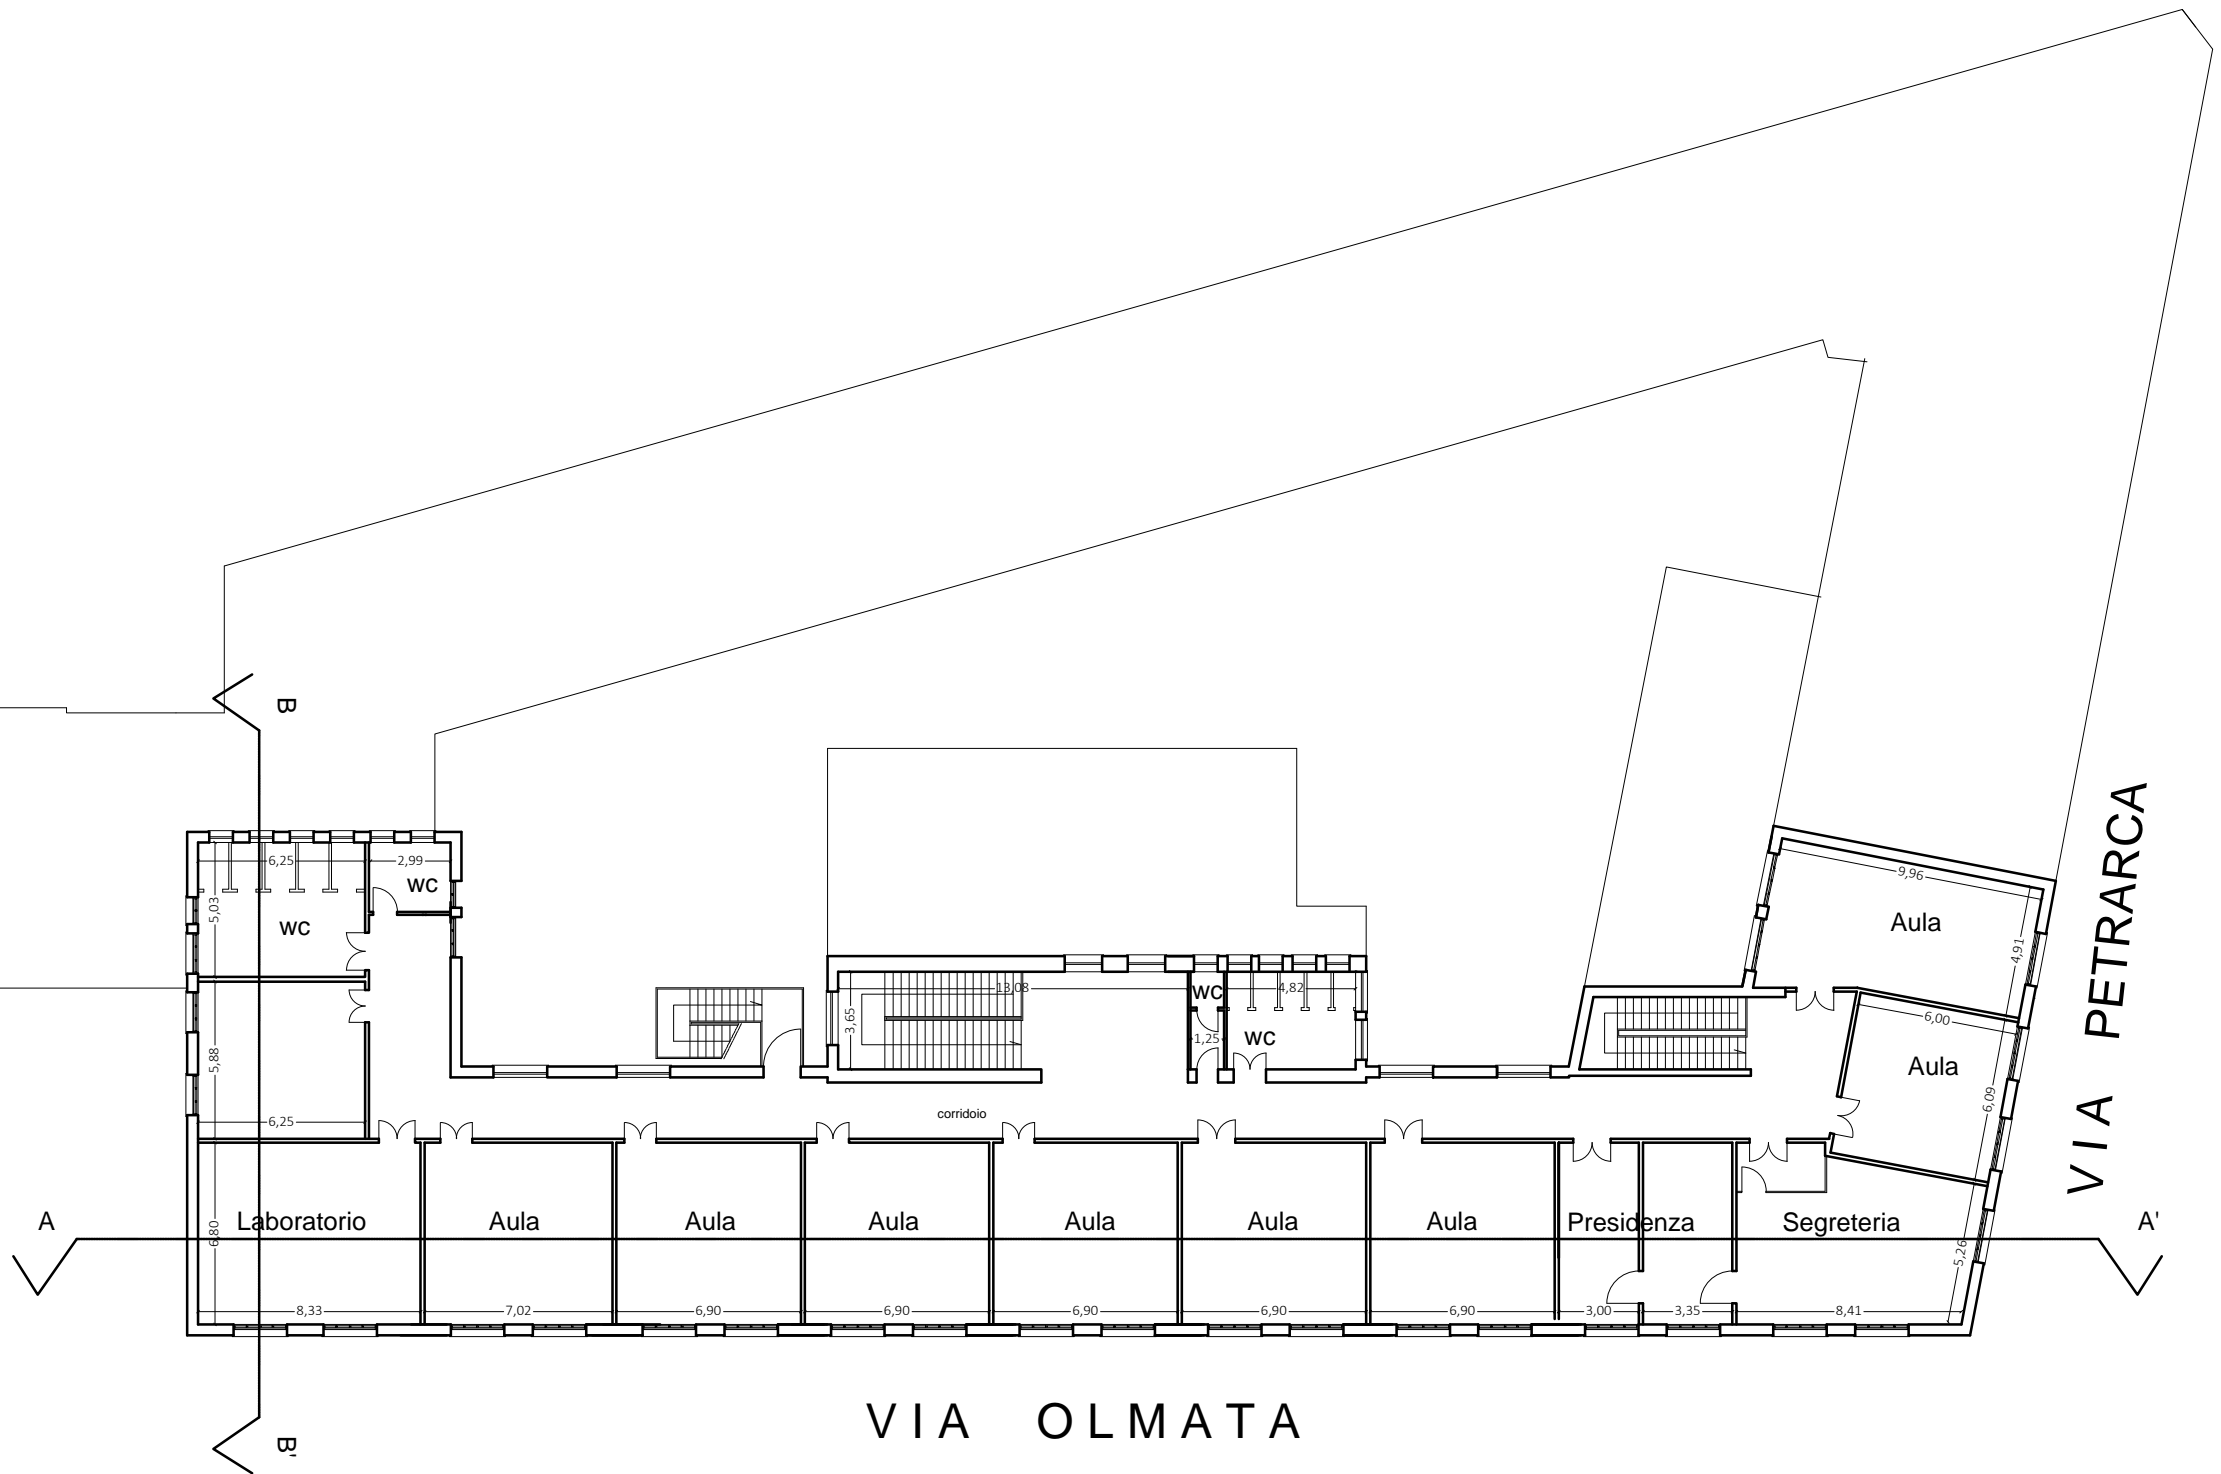


PIANTA PIANO 1°
scala 1:200

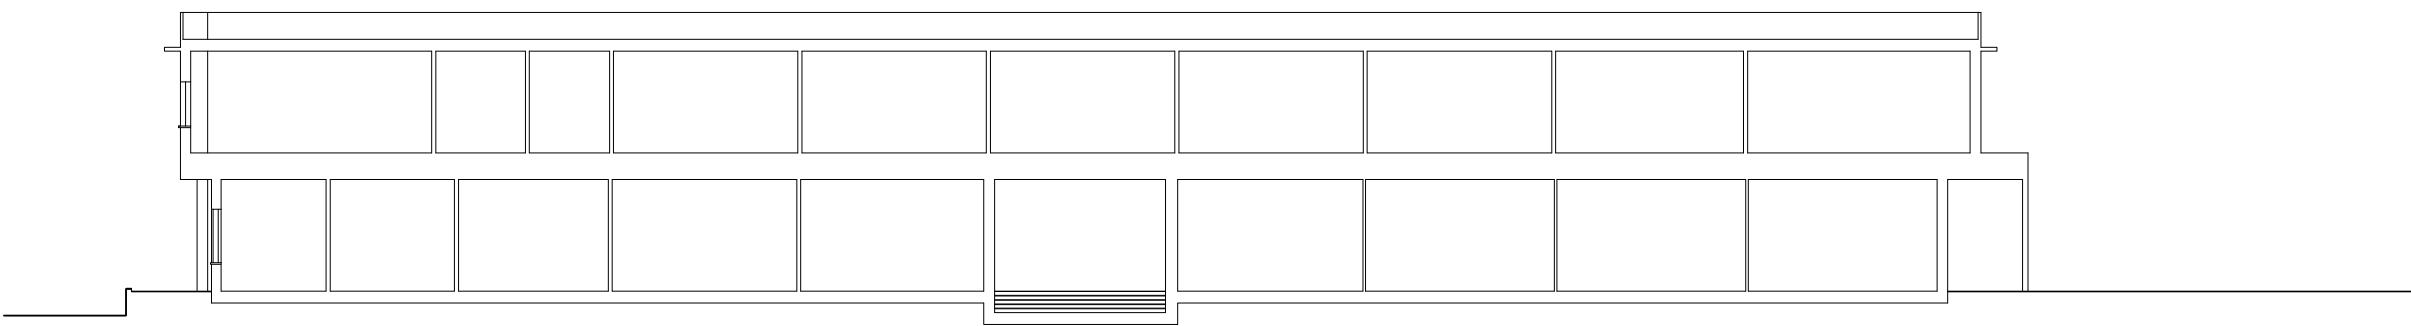


SEZIONE A-A'
scala 1:200

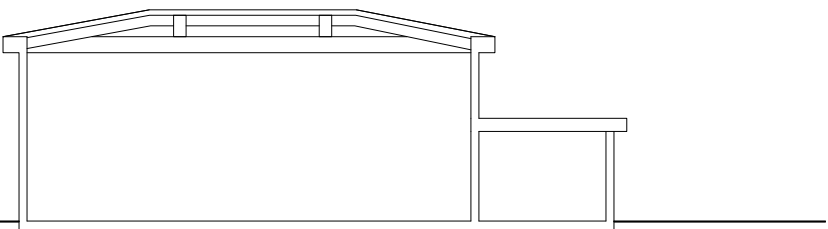


SEZIONE C-C'
scala 1:200

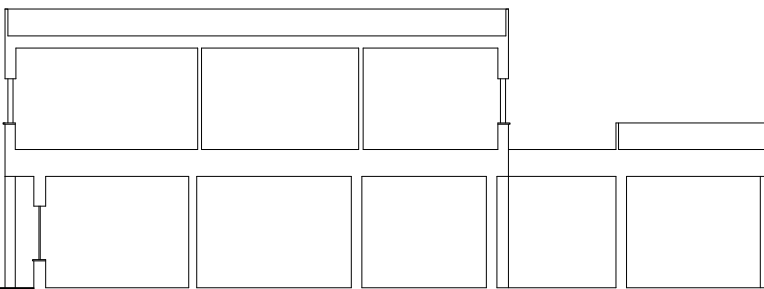

SEZIONE B-B'
scala 1:200

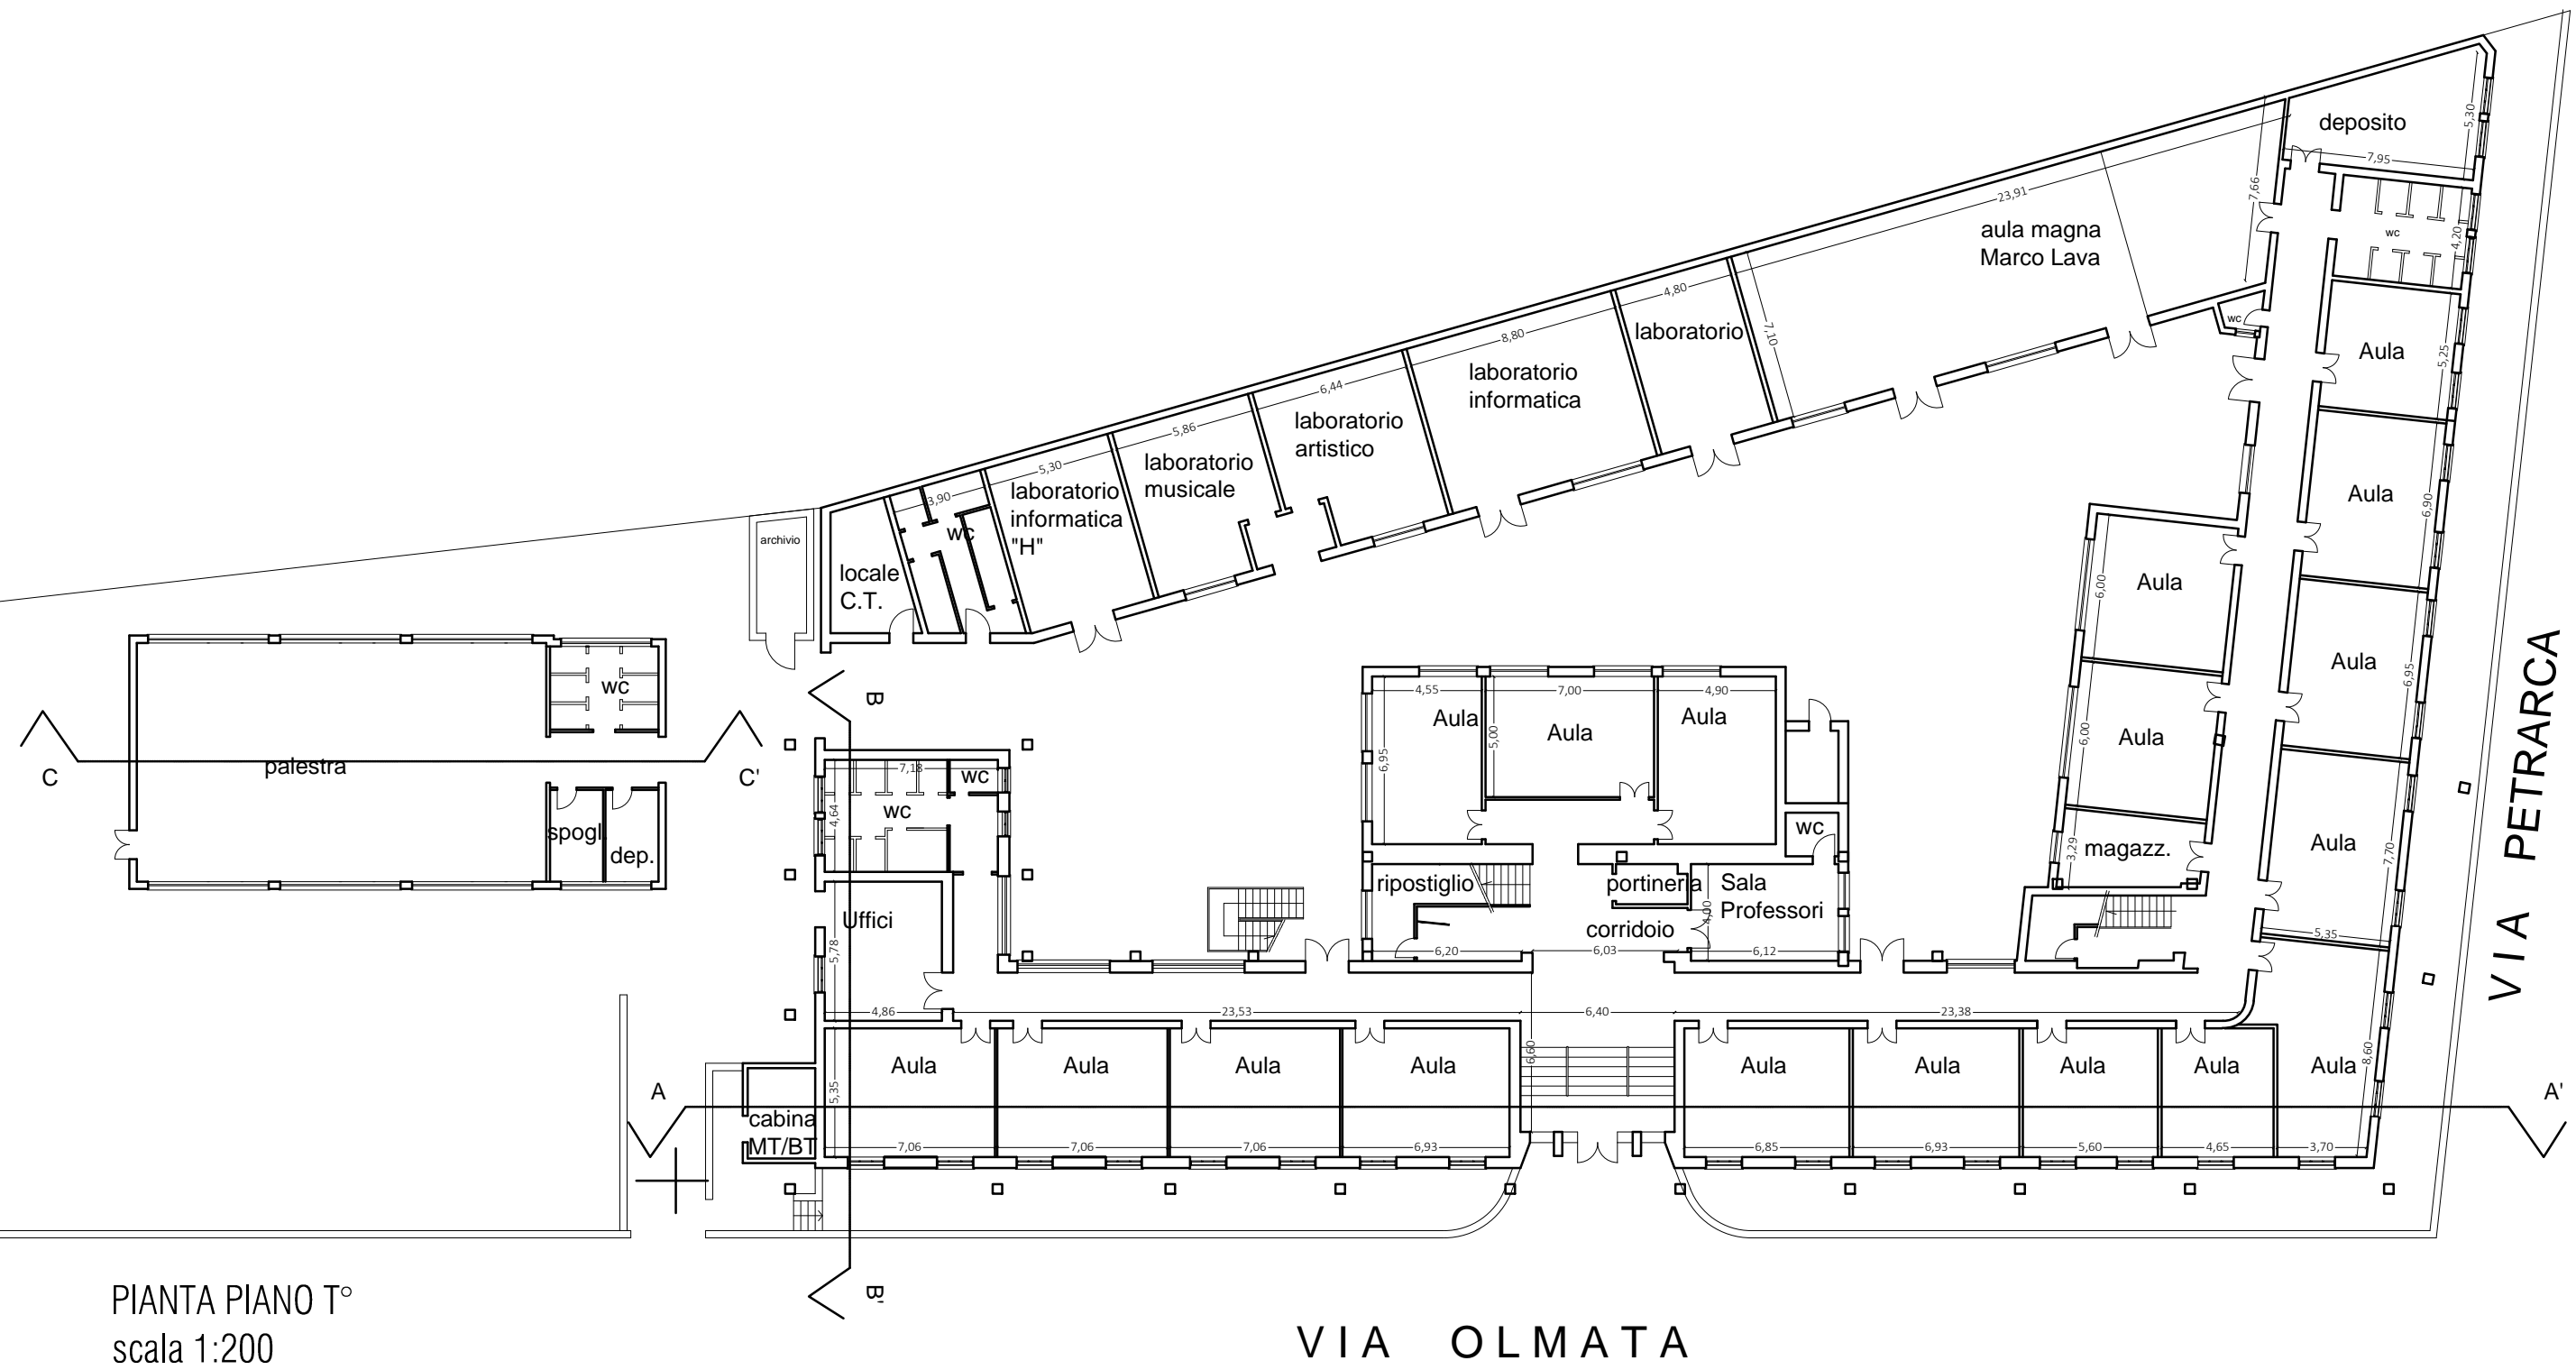

PIANTA PIANO 1°
scala 1:200

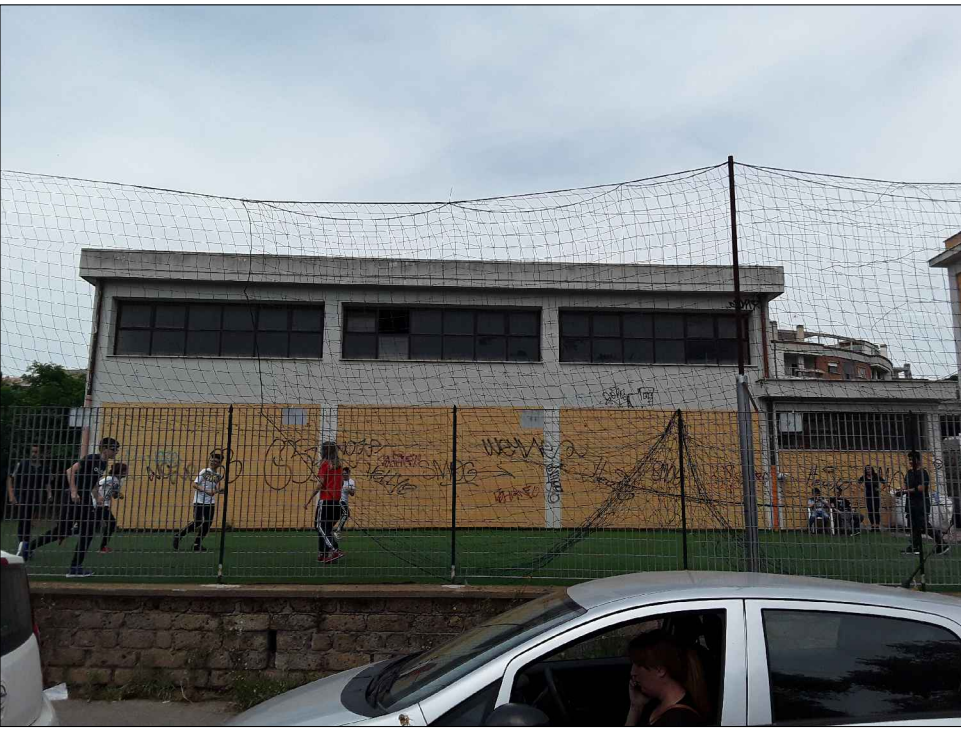

Ing. Alfredo Iacovelli		Studio Tecnico	
Città di NETTUNO Città metropolitana di Roma Capitale			
Tipo di Intervento:		PROGETTO DI FATTIBILITÀ TECNICA ED ECONOMICA	
Oggetto:		REALIZZAZIONE DELLA NUOVA SCUOLA SECONDARIA DI PRIMO GRADO "ENNIO VISCA" SITA IN IN VIA DELL'OLMATA	
Committente:		CITTÀ DI NETTUNO	OUP_FG.NETTUNO
Elaborati:		descrizione: Tavola 2: Pianta e sezioni stato attuale documentazione fotografica	Disegno in scala: 1:200
Il Tecnico Ing. Alfredo Iacovelli		Firma del committente: il Sindaco	
Data: 31/03/2020		Aggiornamento:	