




PIANTA PIANO TERRA  
scala 1:200

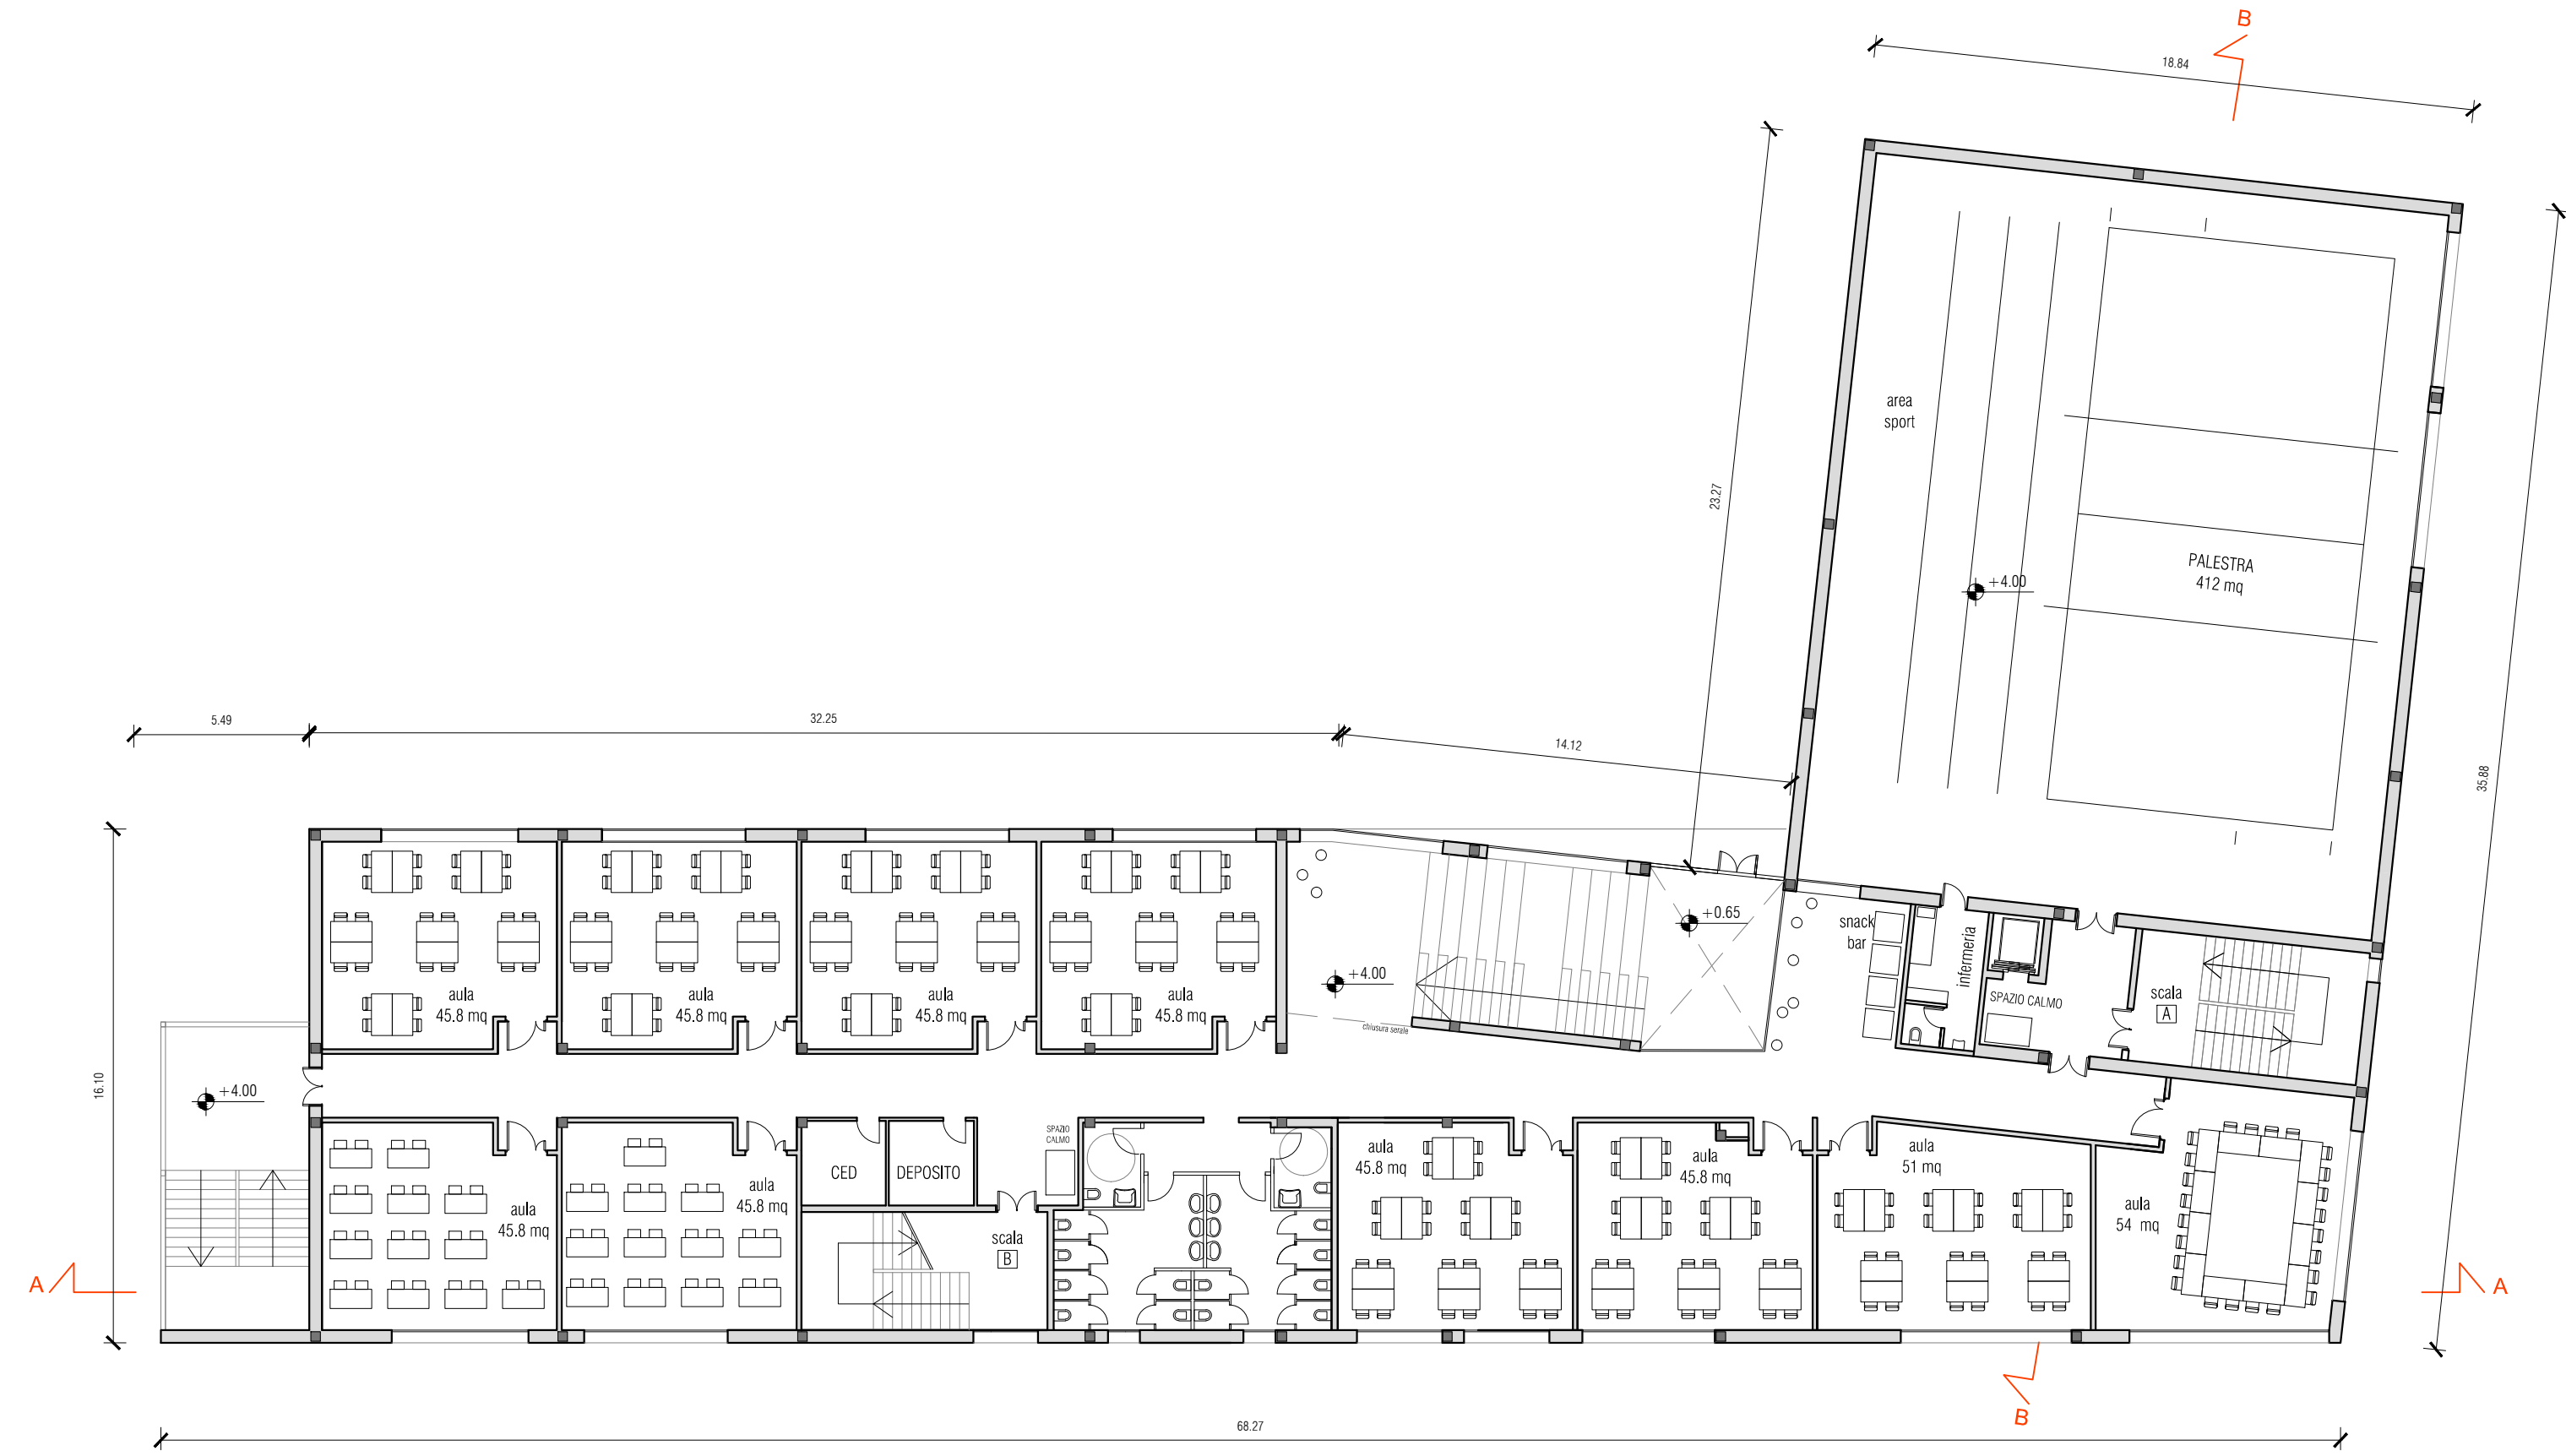


PIANTA PIANO 1°  
scala 1:200

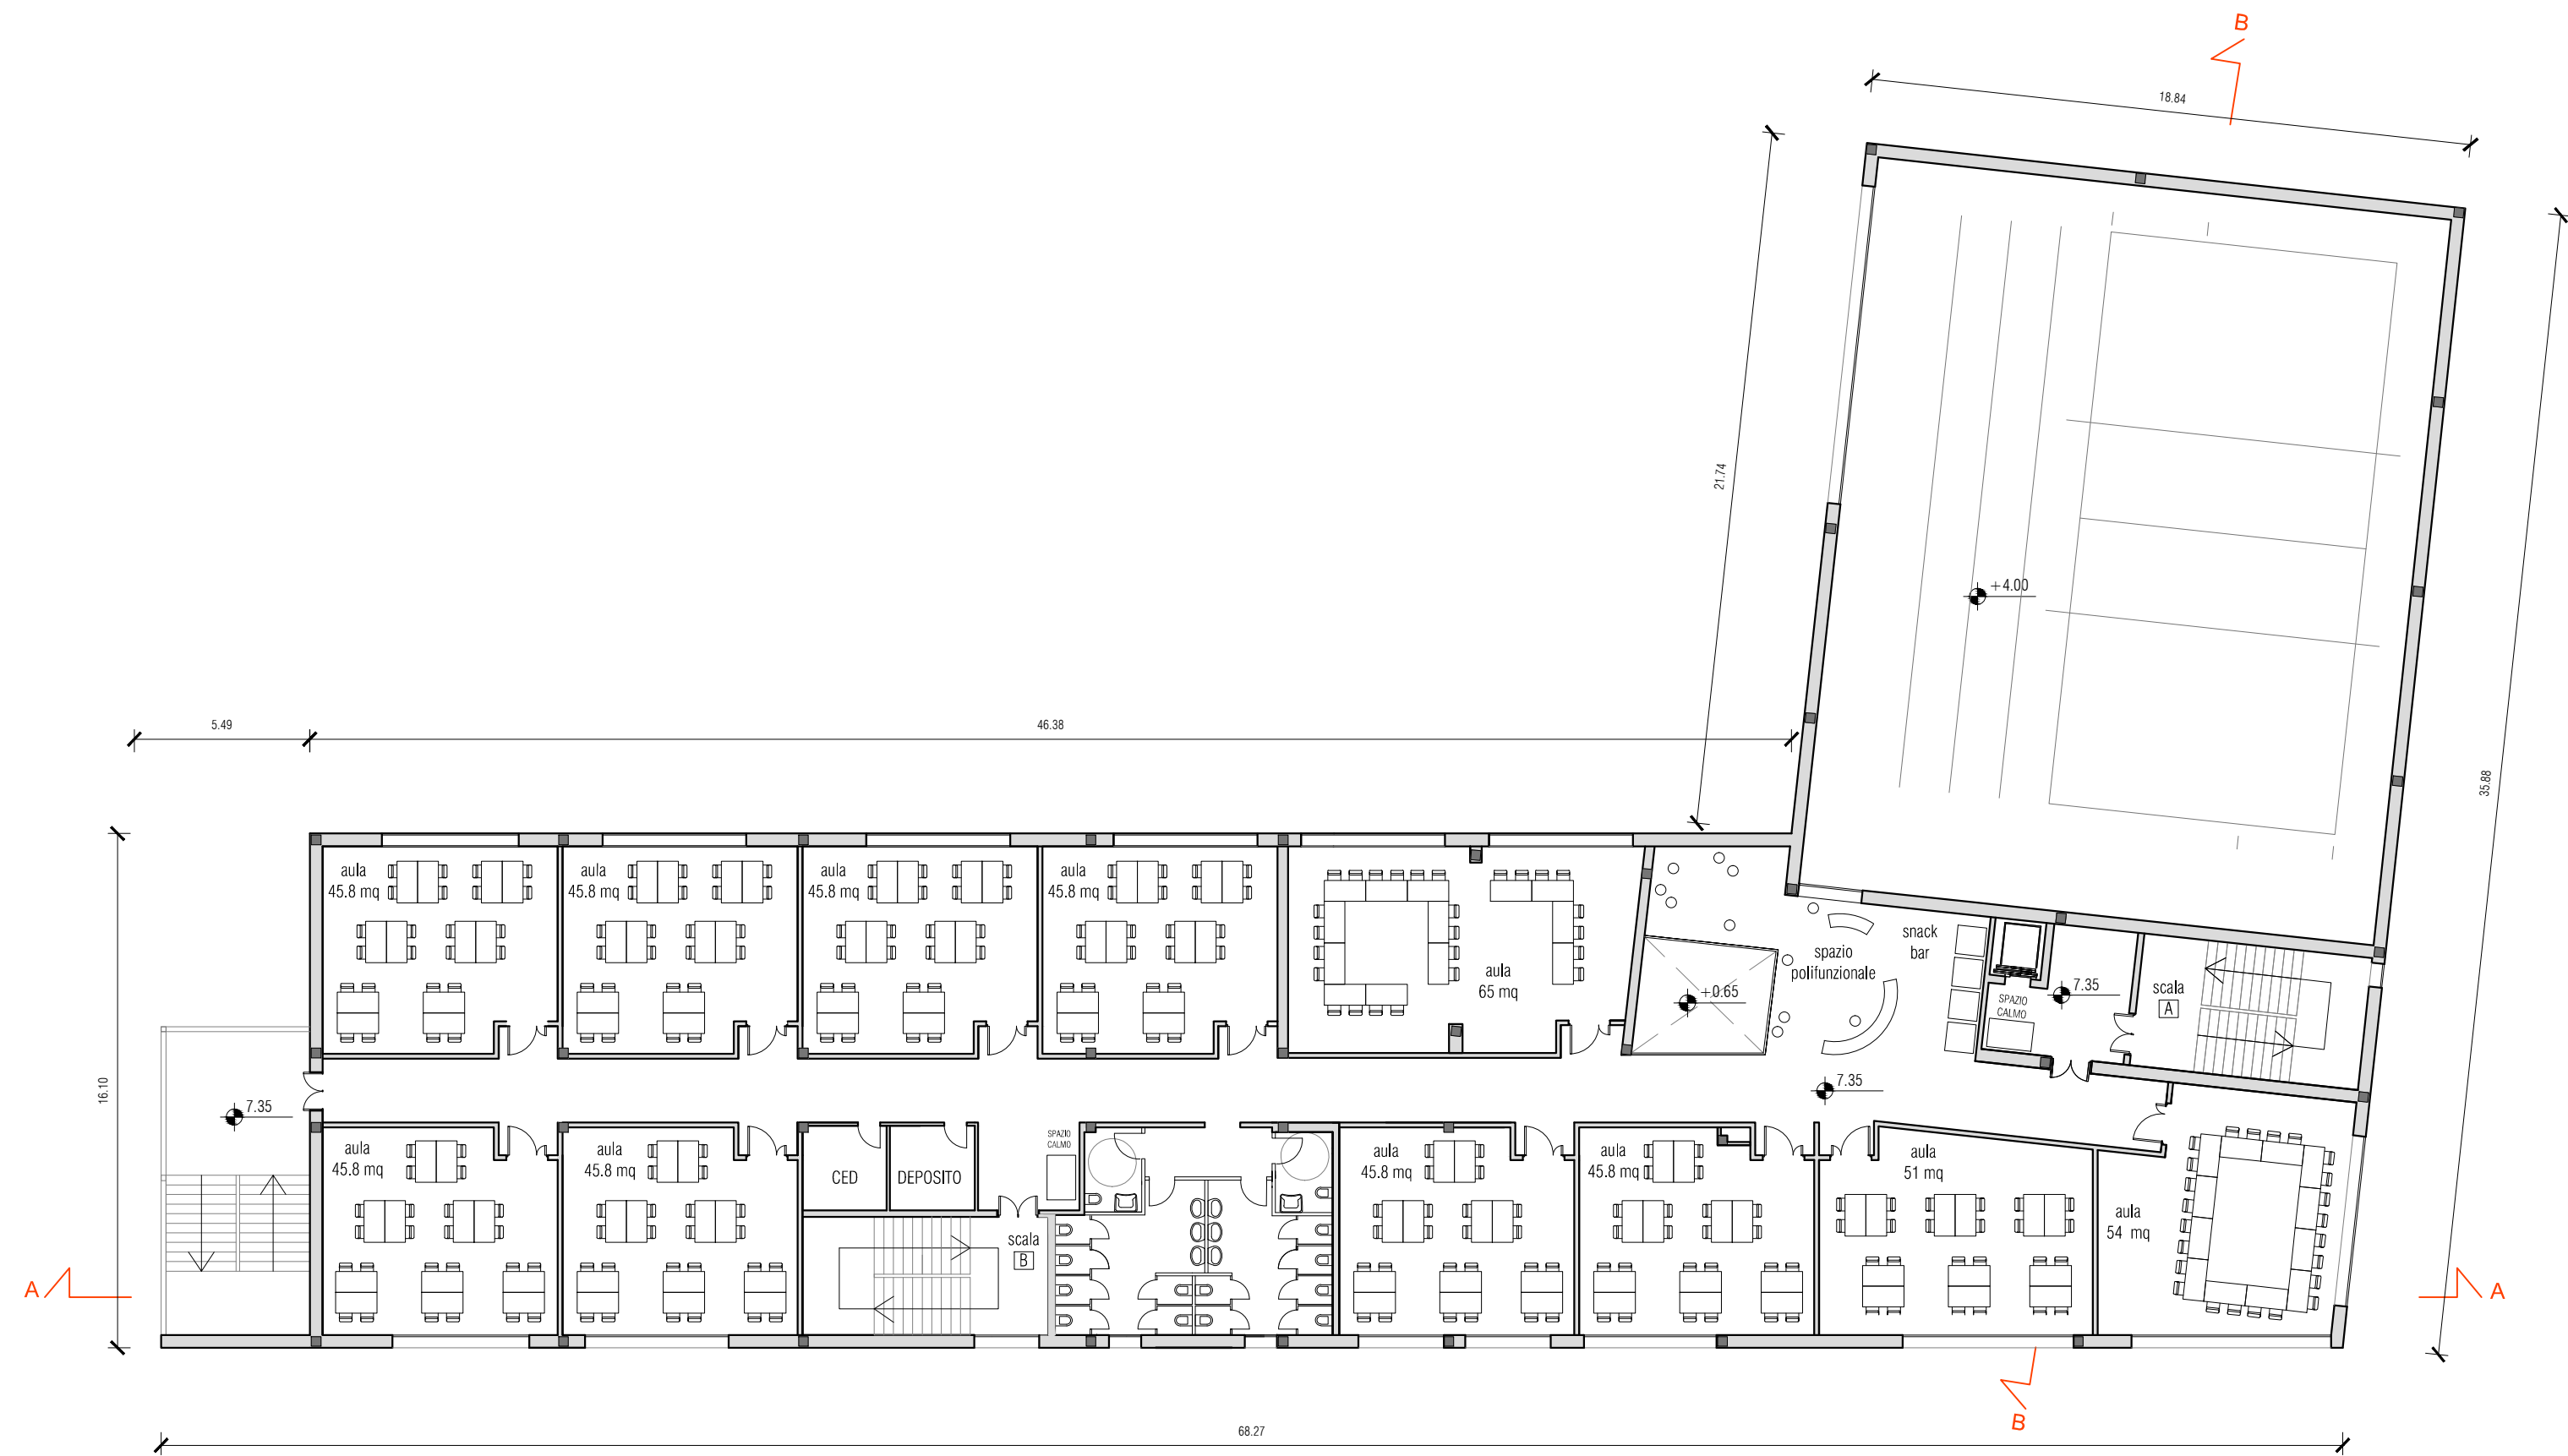


PIANTA PIANO 2°  
scala 1:200

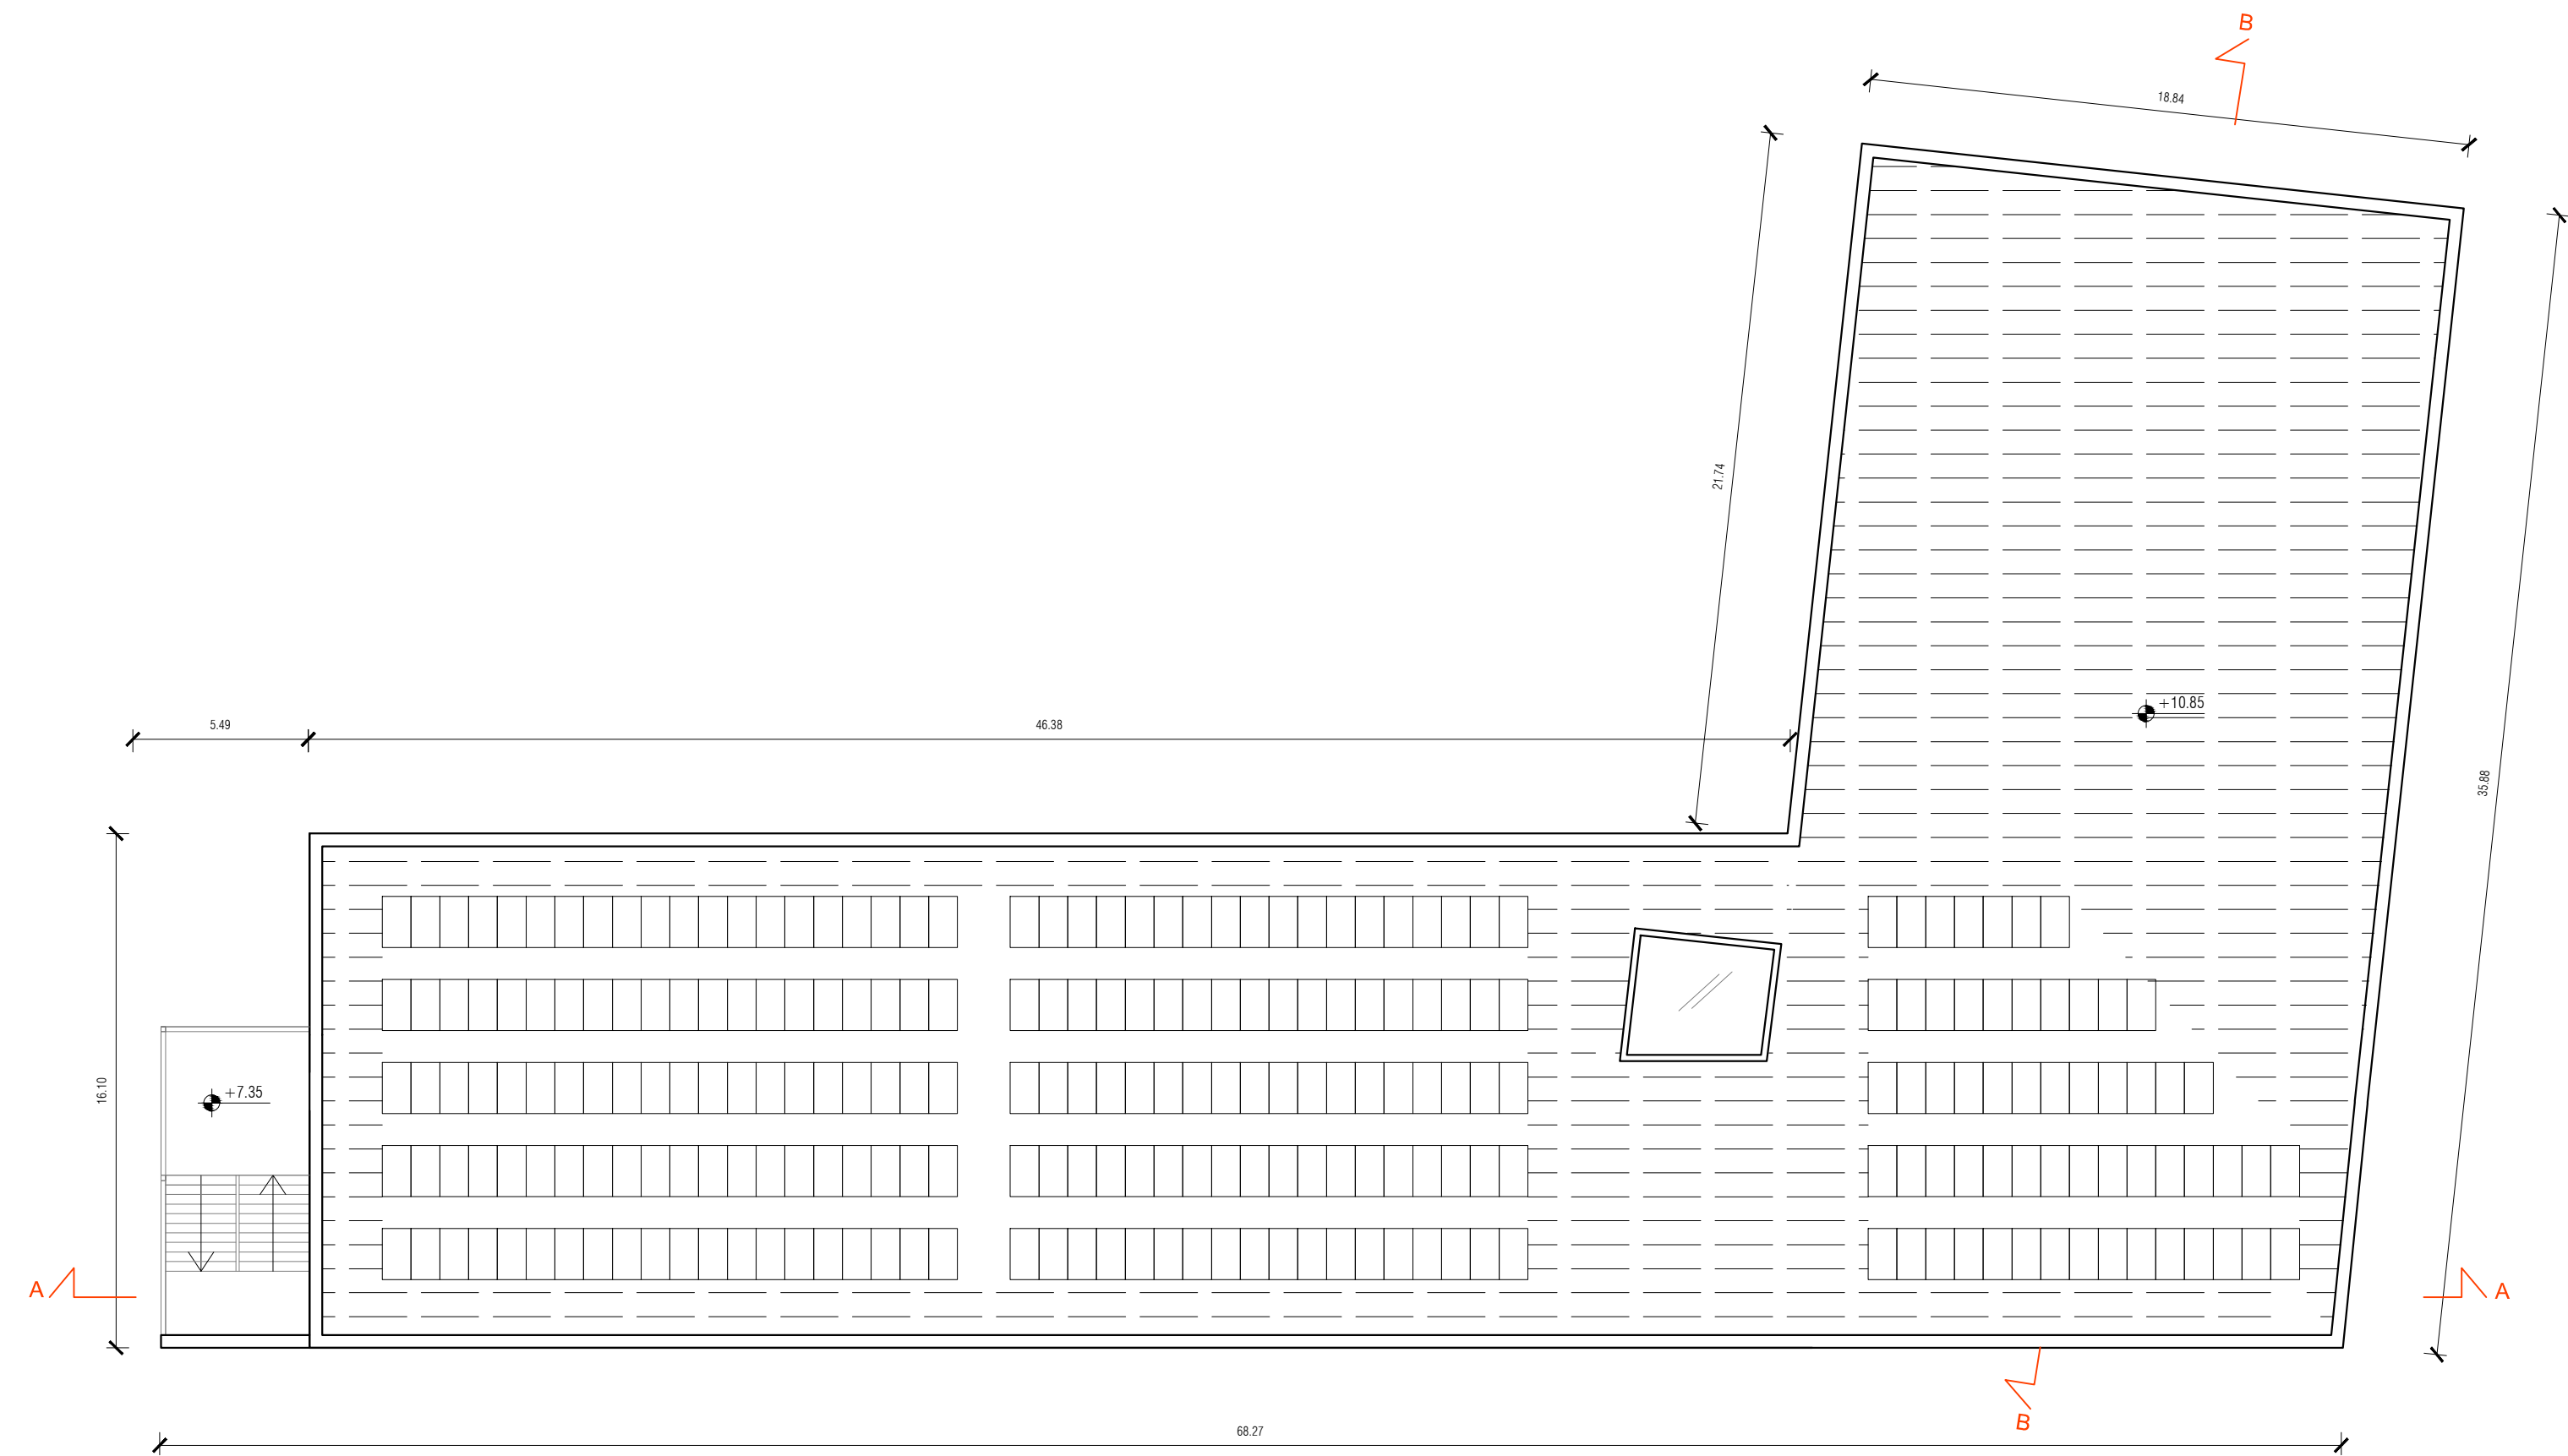


PIANTA COPERTURA  
scala 1:200

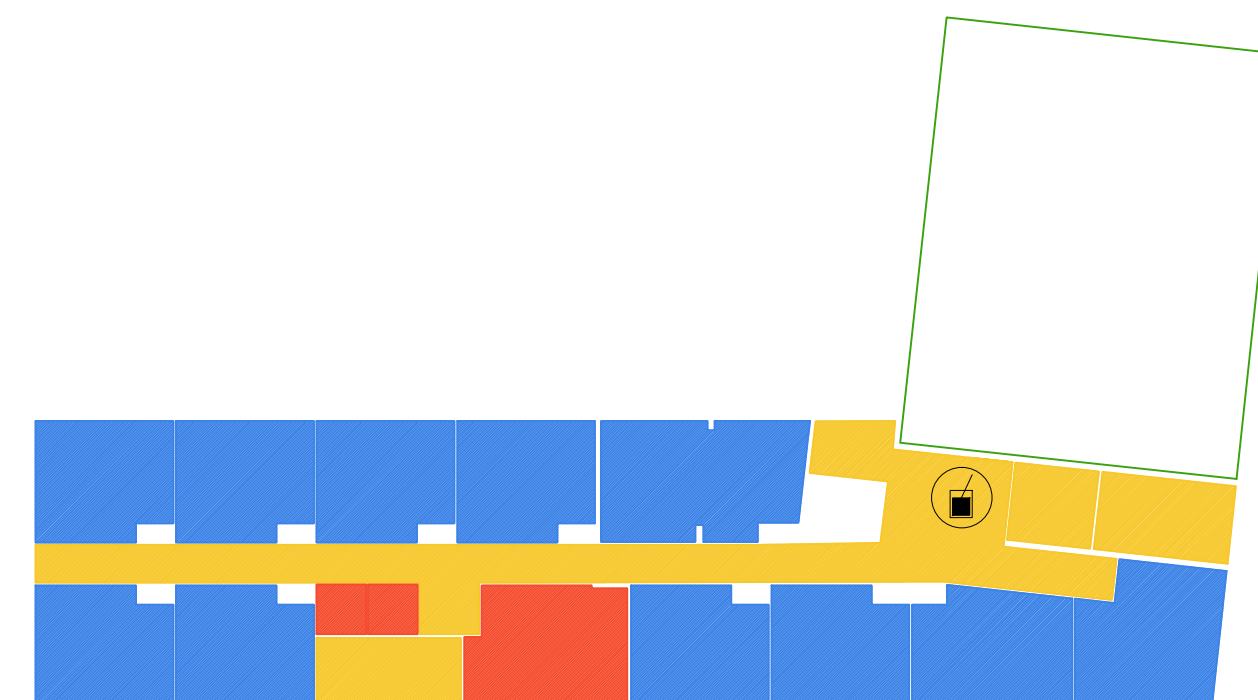

P2

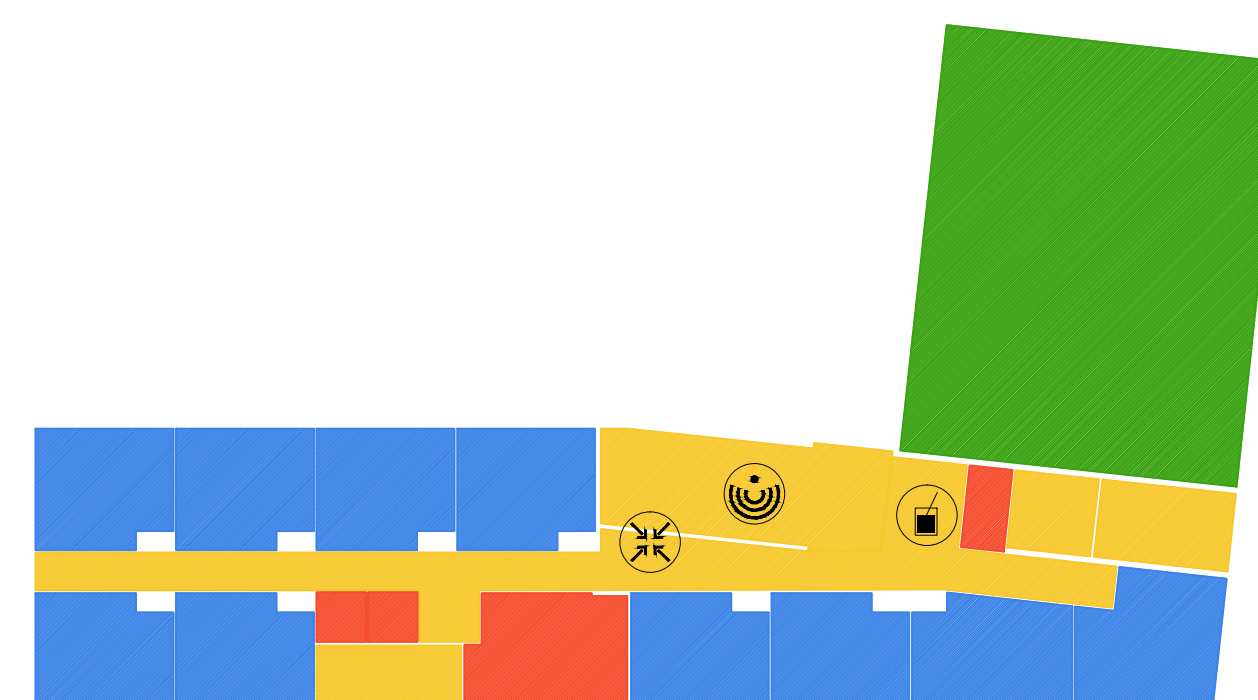


P1

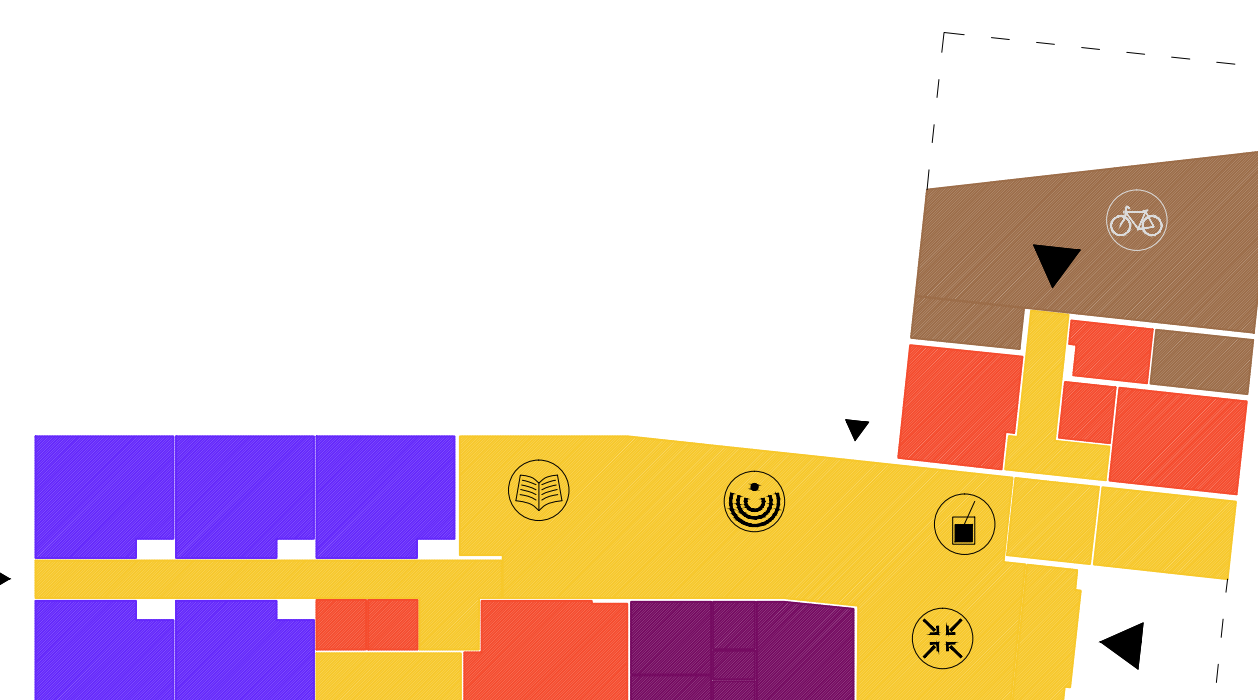


PT

- aule
- spazi comuni
- spazi per lo sport
- accessi
- biblioteca
- laboratori
- servizi
- attrezzature per lo sport
- meeting point
- cavea
- spazi amministrativi
- servizi esterni
- auditorium (lotto 2)
- parcheggio bici
- spazio ristoro

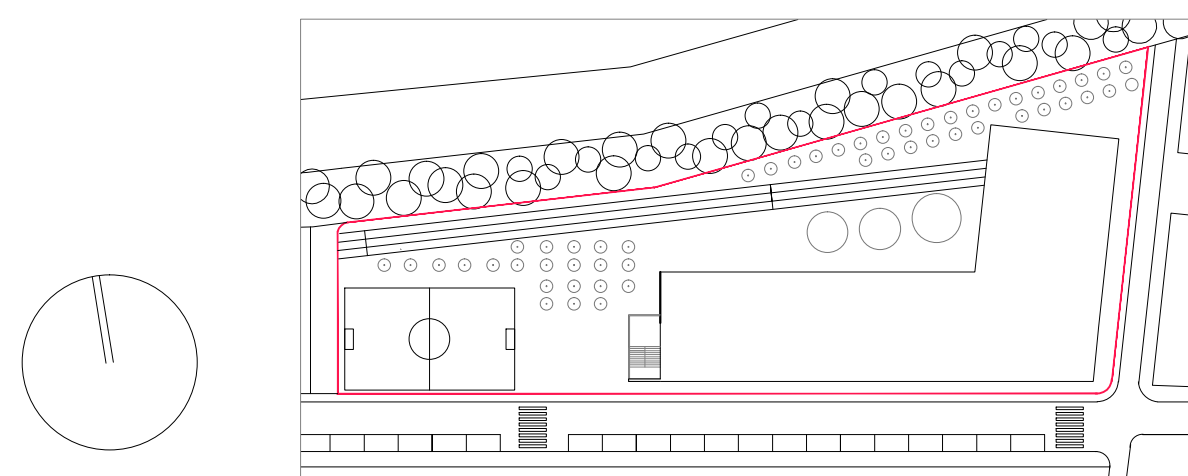


UN EDIFICIO APERTO, FLESSIBILE, DINAMICO, POLIFUNZIONALE


utilizzo extra scolastico attivita' sportive

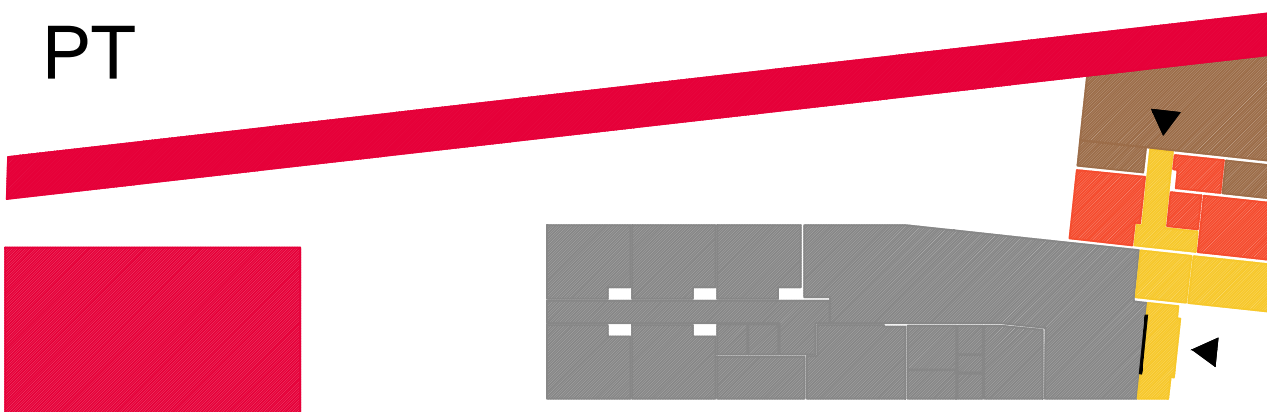


utilizzo extra scolastico spazi culturali

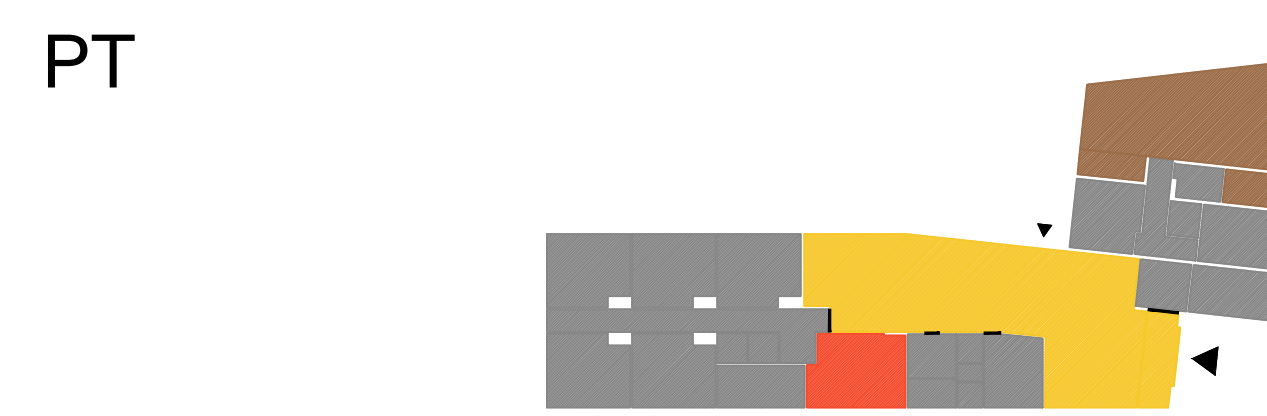


P1

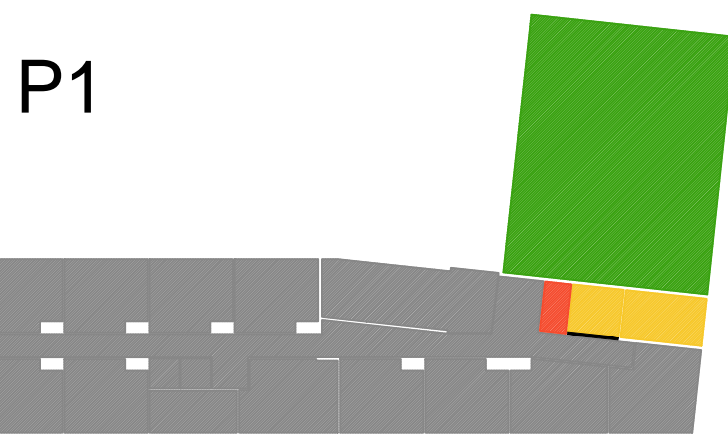


P1

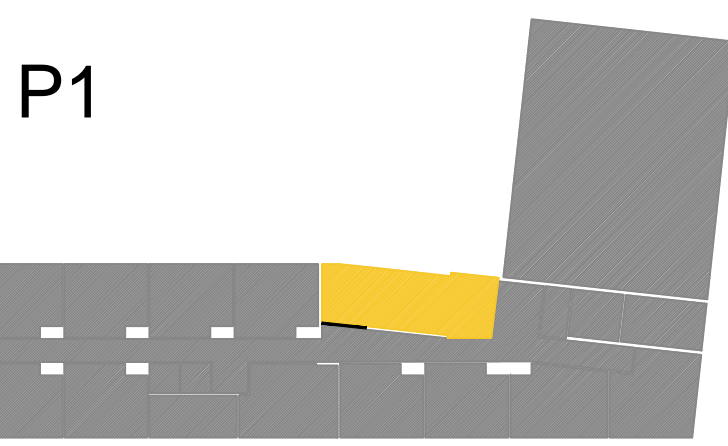




P2

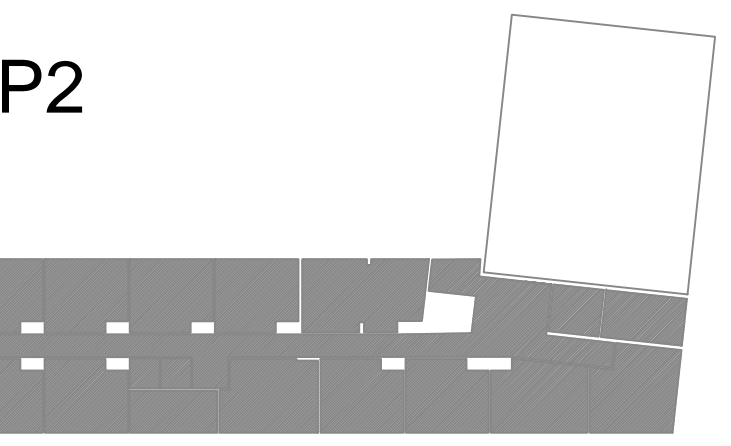



P2

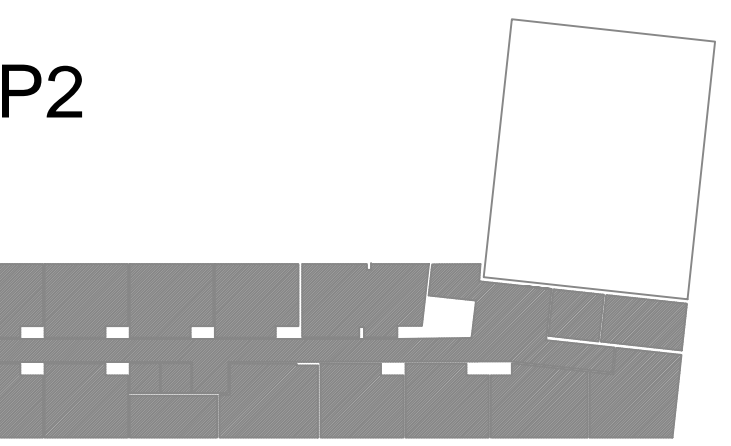



utilizzo pomeridano laboratori

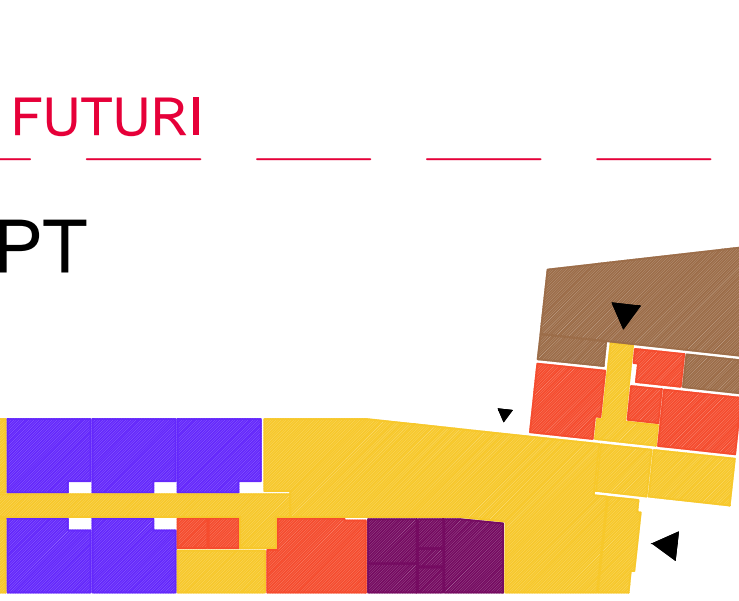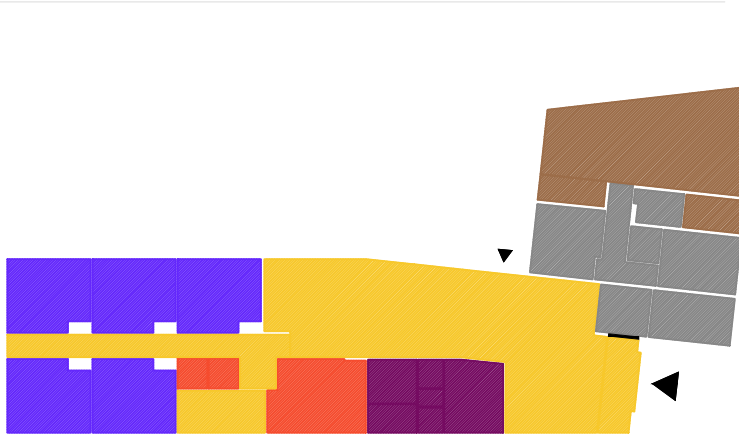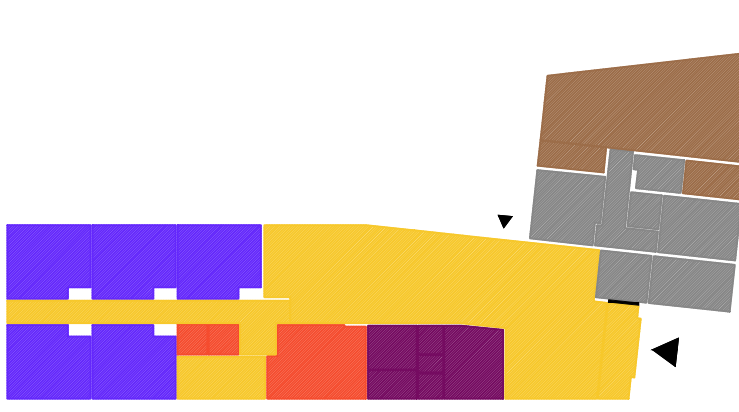


PT

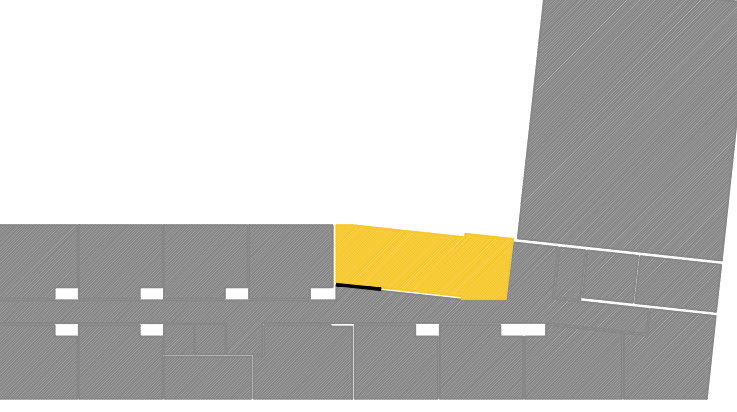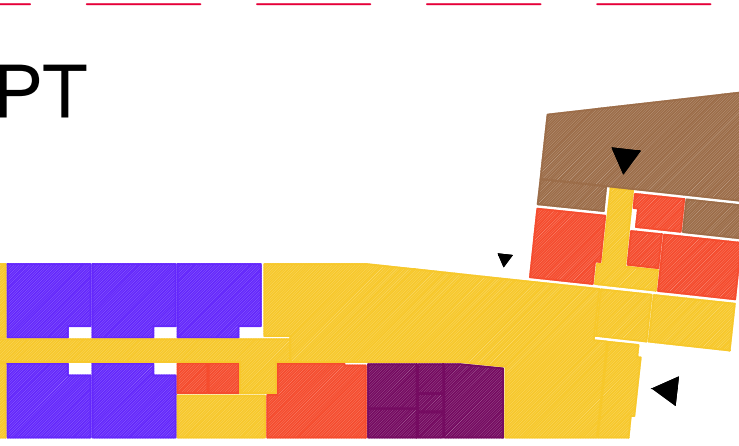




P1

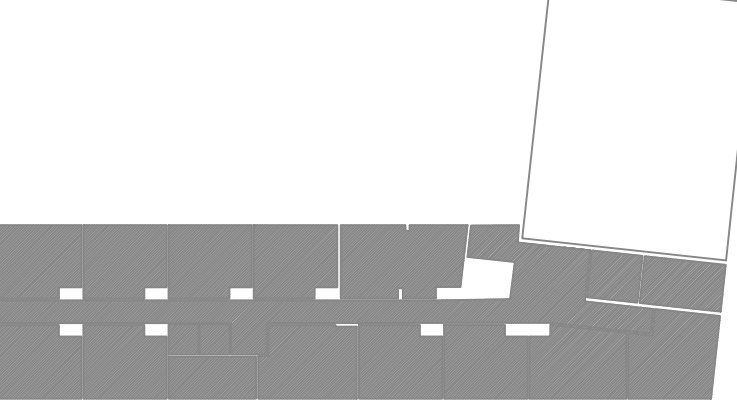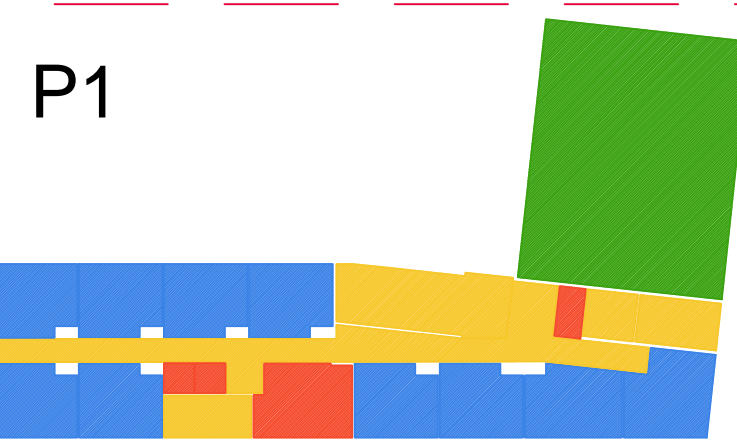

P2

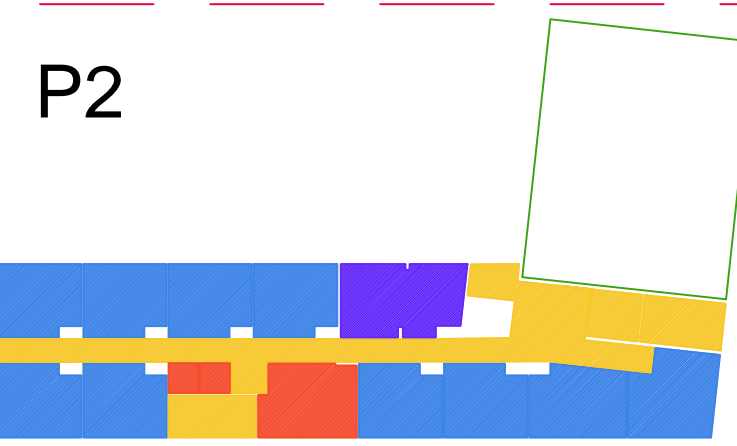

SVILUPPI FUTURI

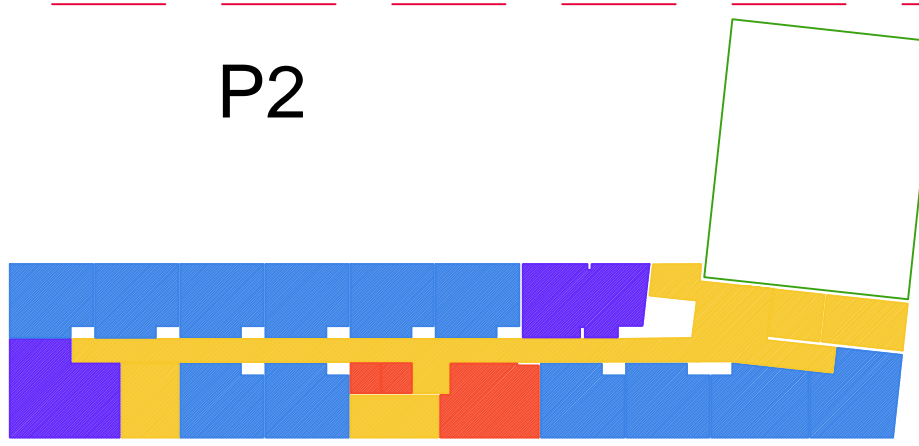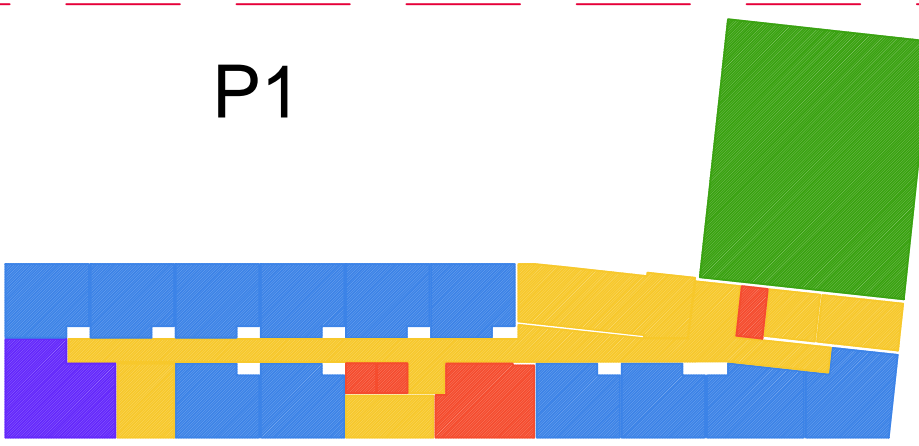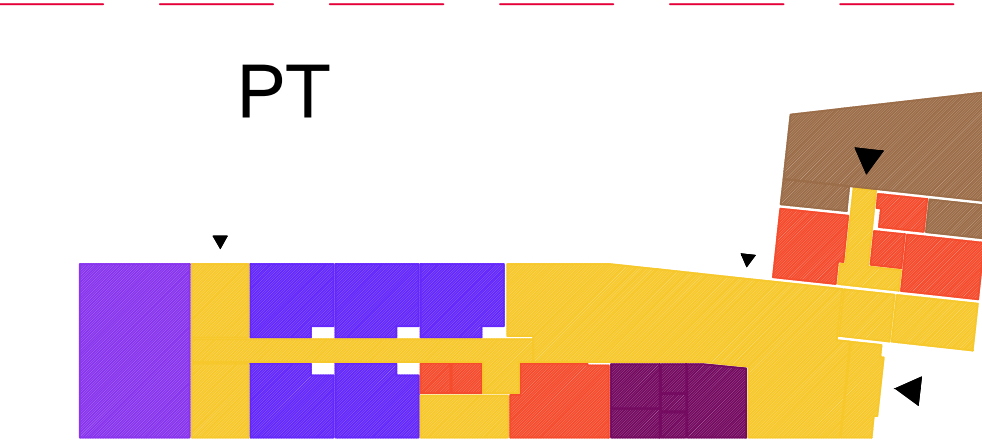

Ing. Alfredo Iacovelli		Studio Tecnico	
Città di NETTUNO Città metropolitana di Roma Capitale			
Tipo di Intervento:		PROGETTO DI FATTIBILITÀ TECNICA ED ECONOMICA	
Oggetto:		REALIZZAZIONE DELLA NUOVA SCUOLA SECONDARIA DI PRIMO GRADO "ENNIO VISCA" SITA IN IN VIA DELL'OLMATA	
Committente:		CITTÀ DI NETTUNO	OUP_FG.NETTUNO
Elaborati:		descrizione: Tavola 4: Piante — Stato di progetto	Disegno in scala: 1:200
Il Tecnico Ing. Alfredo Iacovelli		Firma del committente: il Sindaco	
Data: 31/03/2020		Aggiornamento:	