



**CITTA' METROPOLITANA DI ROMA CAPITALE**  
**DIPARTIMENTO VII - VIABILITA' ED INFRASTRUTTURE VIARIE**  
**SERVIZIO 2 - VIABILITA' ZONA NORD**

**CIA: VN 18 0155 - NEROLA e altri - S.P. 636 per Palombara -  
Pavimentazioni, ripristino presidi idraulici, barriere di sicurezza e  
segnaletica dal km 0+000 al km 31+000 a tratti.**

Fase di progetto	<b>ESECUTIVO - Art.23, comma 8, D.Lgs 50/2016</b>
C.U.P.	<b>F17H18000660003</b>



ELABORATO N. <b>2</b>	<b>PLANIMETRIA</b>
-----------------------	--------------------

Dipartimento VII Viabilità Nord Viale Giorgio Ribotta 41 00144 Roma Tel. 06/67664612 Fax. 06/67667714	Responsabile del Procedimento	Arch. Nohemy QUINTERO
	Progettista	Geom. Gemy SEPE
	Collaboratori alla progettazione	Geom. Angelo D'Auria Geom. Claudio Ippoliti
	Coordinatore Progettazione D.Lgs 81/2008	Arch. Nohemy QUINTERO

Commessa:	Data <b>01/08/2018</b>
-----------	------------------------

Revisione	Descrizione modifiche	Data	Redatto	Controllato	Approvato

# PLANIMETRIA

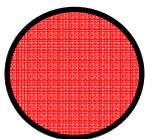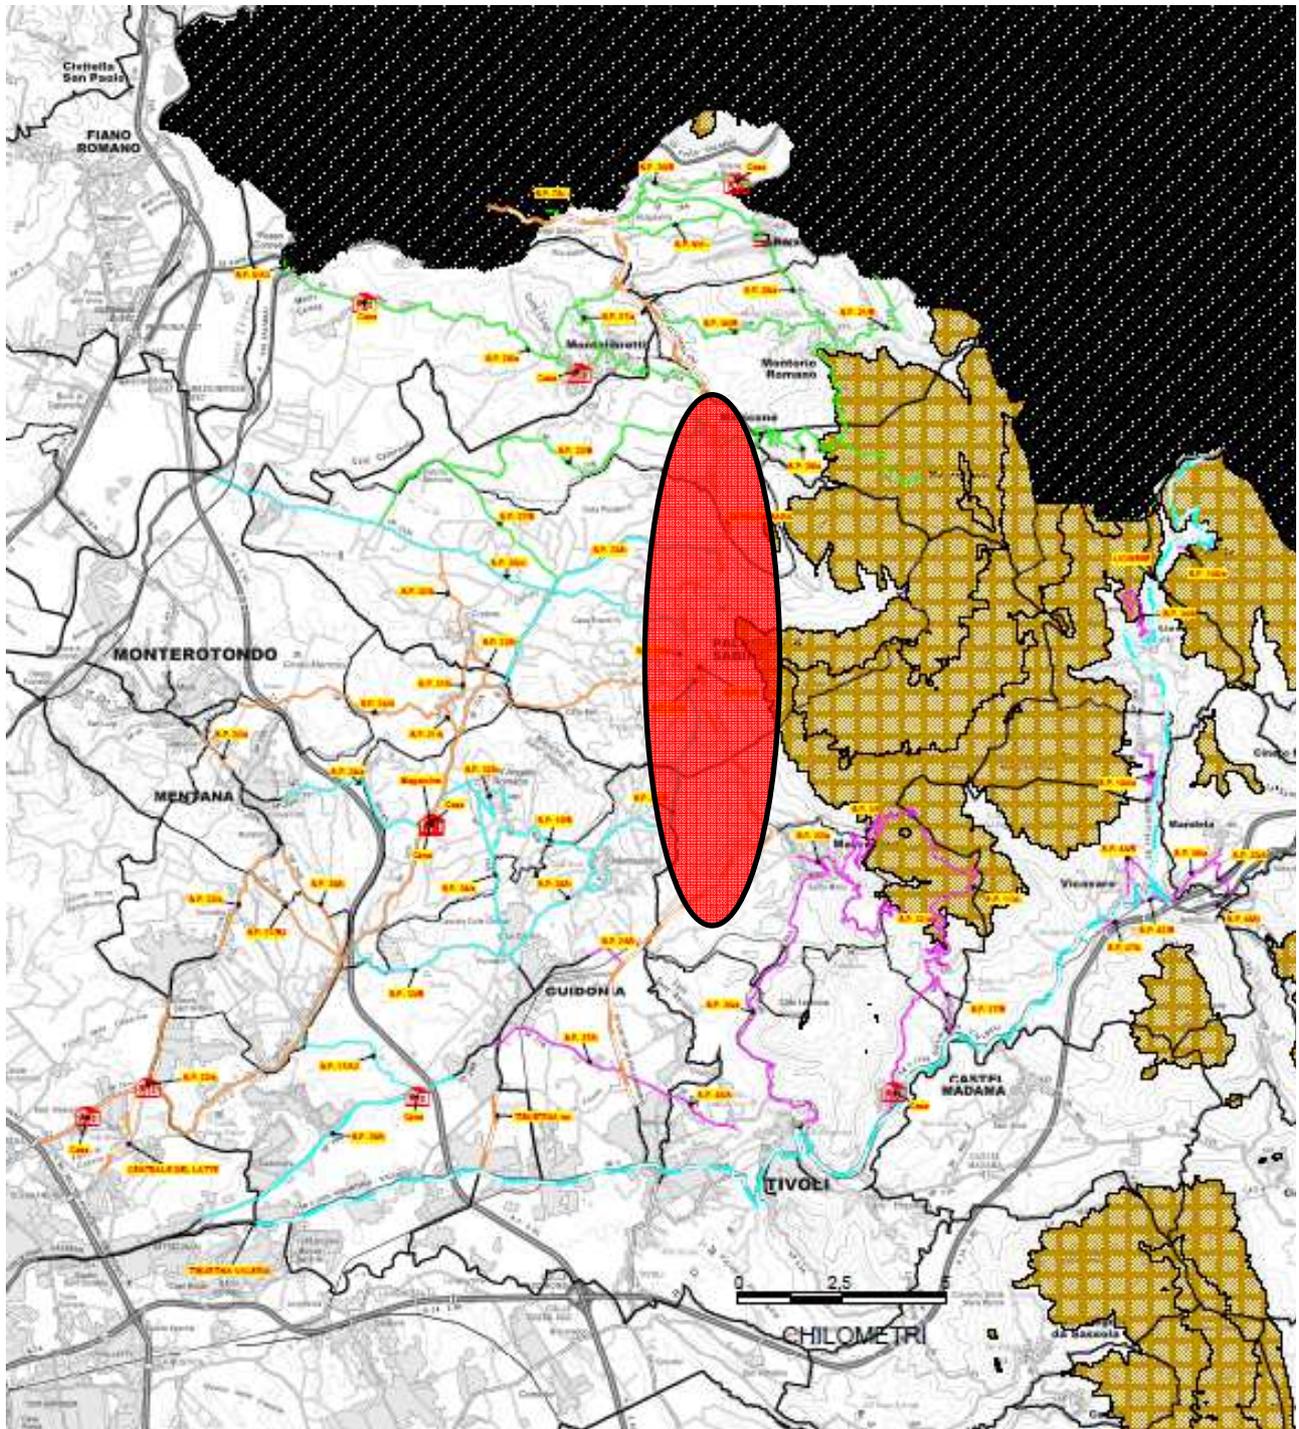

Intervento in oggetto