



Città metropolitana
di Roma Capitale

**DIPARTIMENTO II – Risorse Strumentali
Servizio 2**

“Gestione, manutenzione e ristrutturazione dei beni patrimoniali dell’Ente anche di particolare rilevanza artistica, storica e architettonica. Programmazione ed attuazione degli interventi di tutela e sicurezza sui luoghi di lavoro”

Concessione di servizi per la gestione integrata degli spazi espositivi della Città Metropolitana di Roma Capitale all’interno della sede istituzionale di “*Villa Altieri – Palazzo della cultura e della memoria storica*”, sita in viale Manzoni n.47 a Roma.




Allegato 2


PLANIMETRIE

- ❖ ESTERNI
- ❖ PIANO TERRA
- ❖ PRIMO PIANO
- ❖ PIANO SECONDO
- ❖ TERRAZZA/ALTANA


L.S.S. "ISACCO NEWTON"


EDIFICIO
CONFINANTE

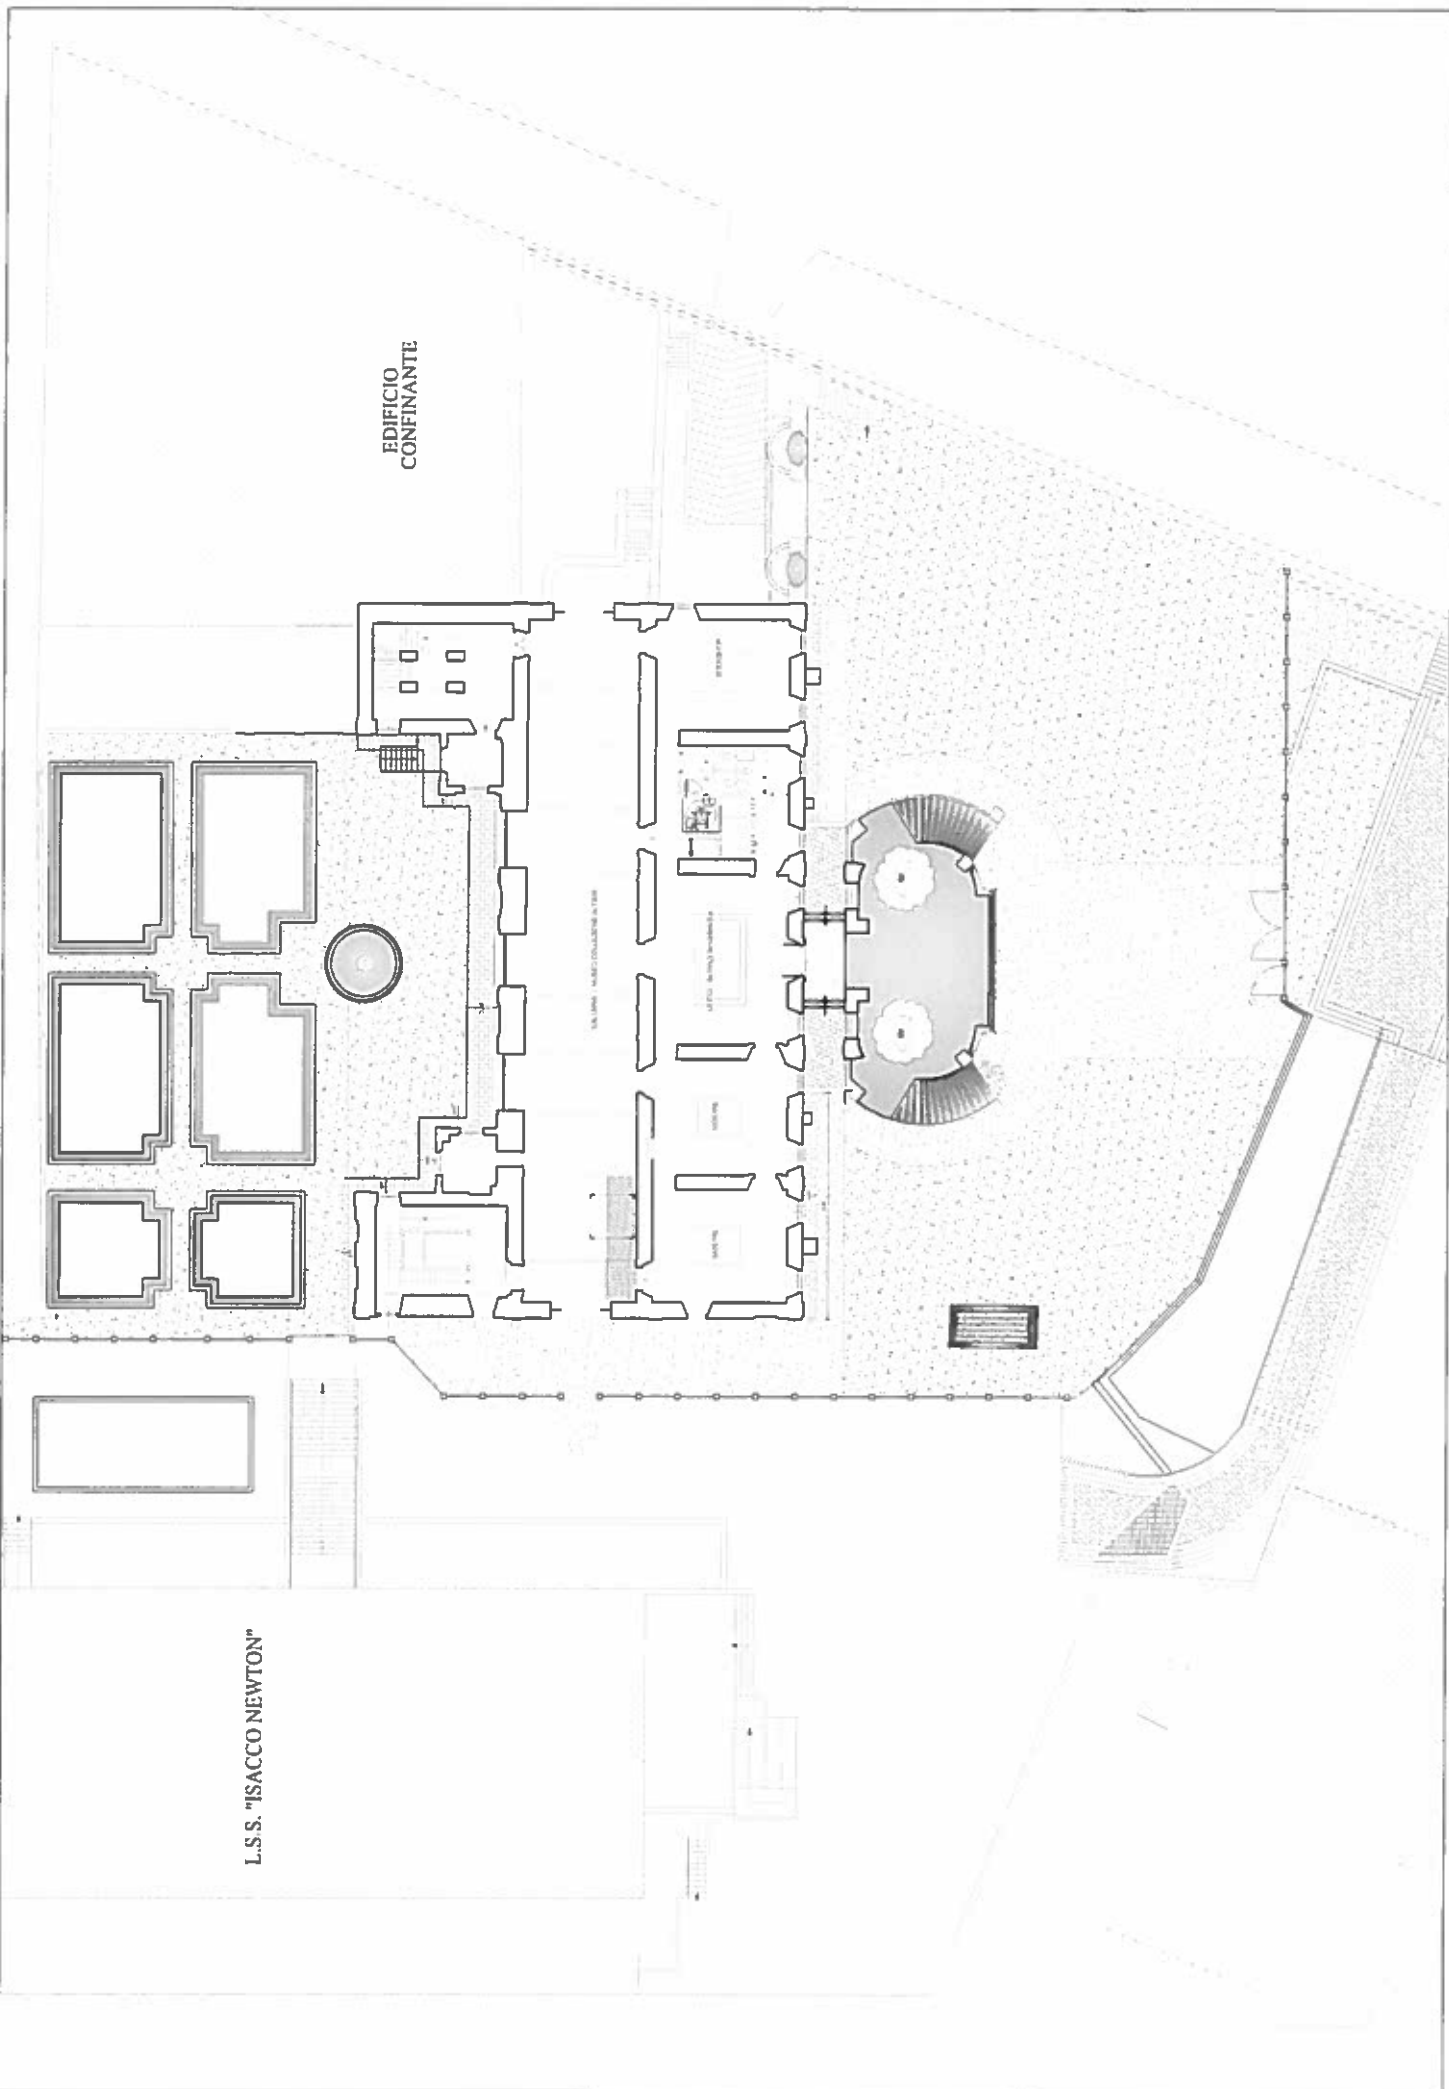

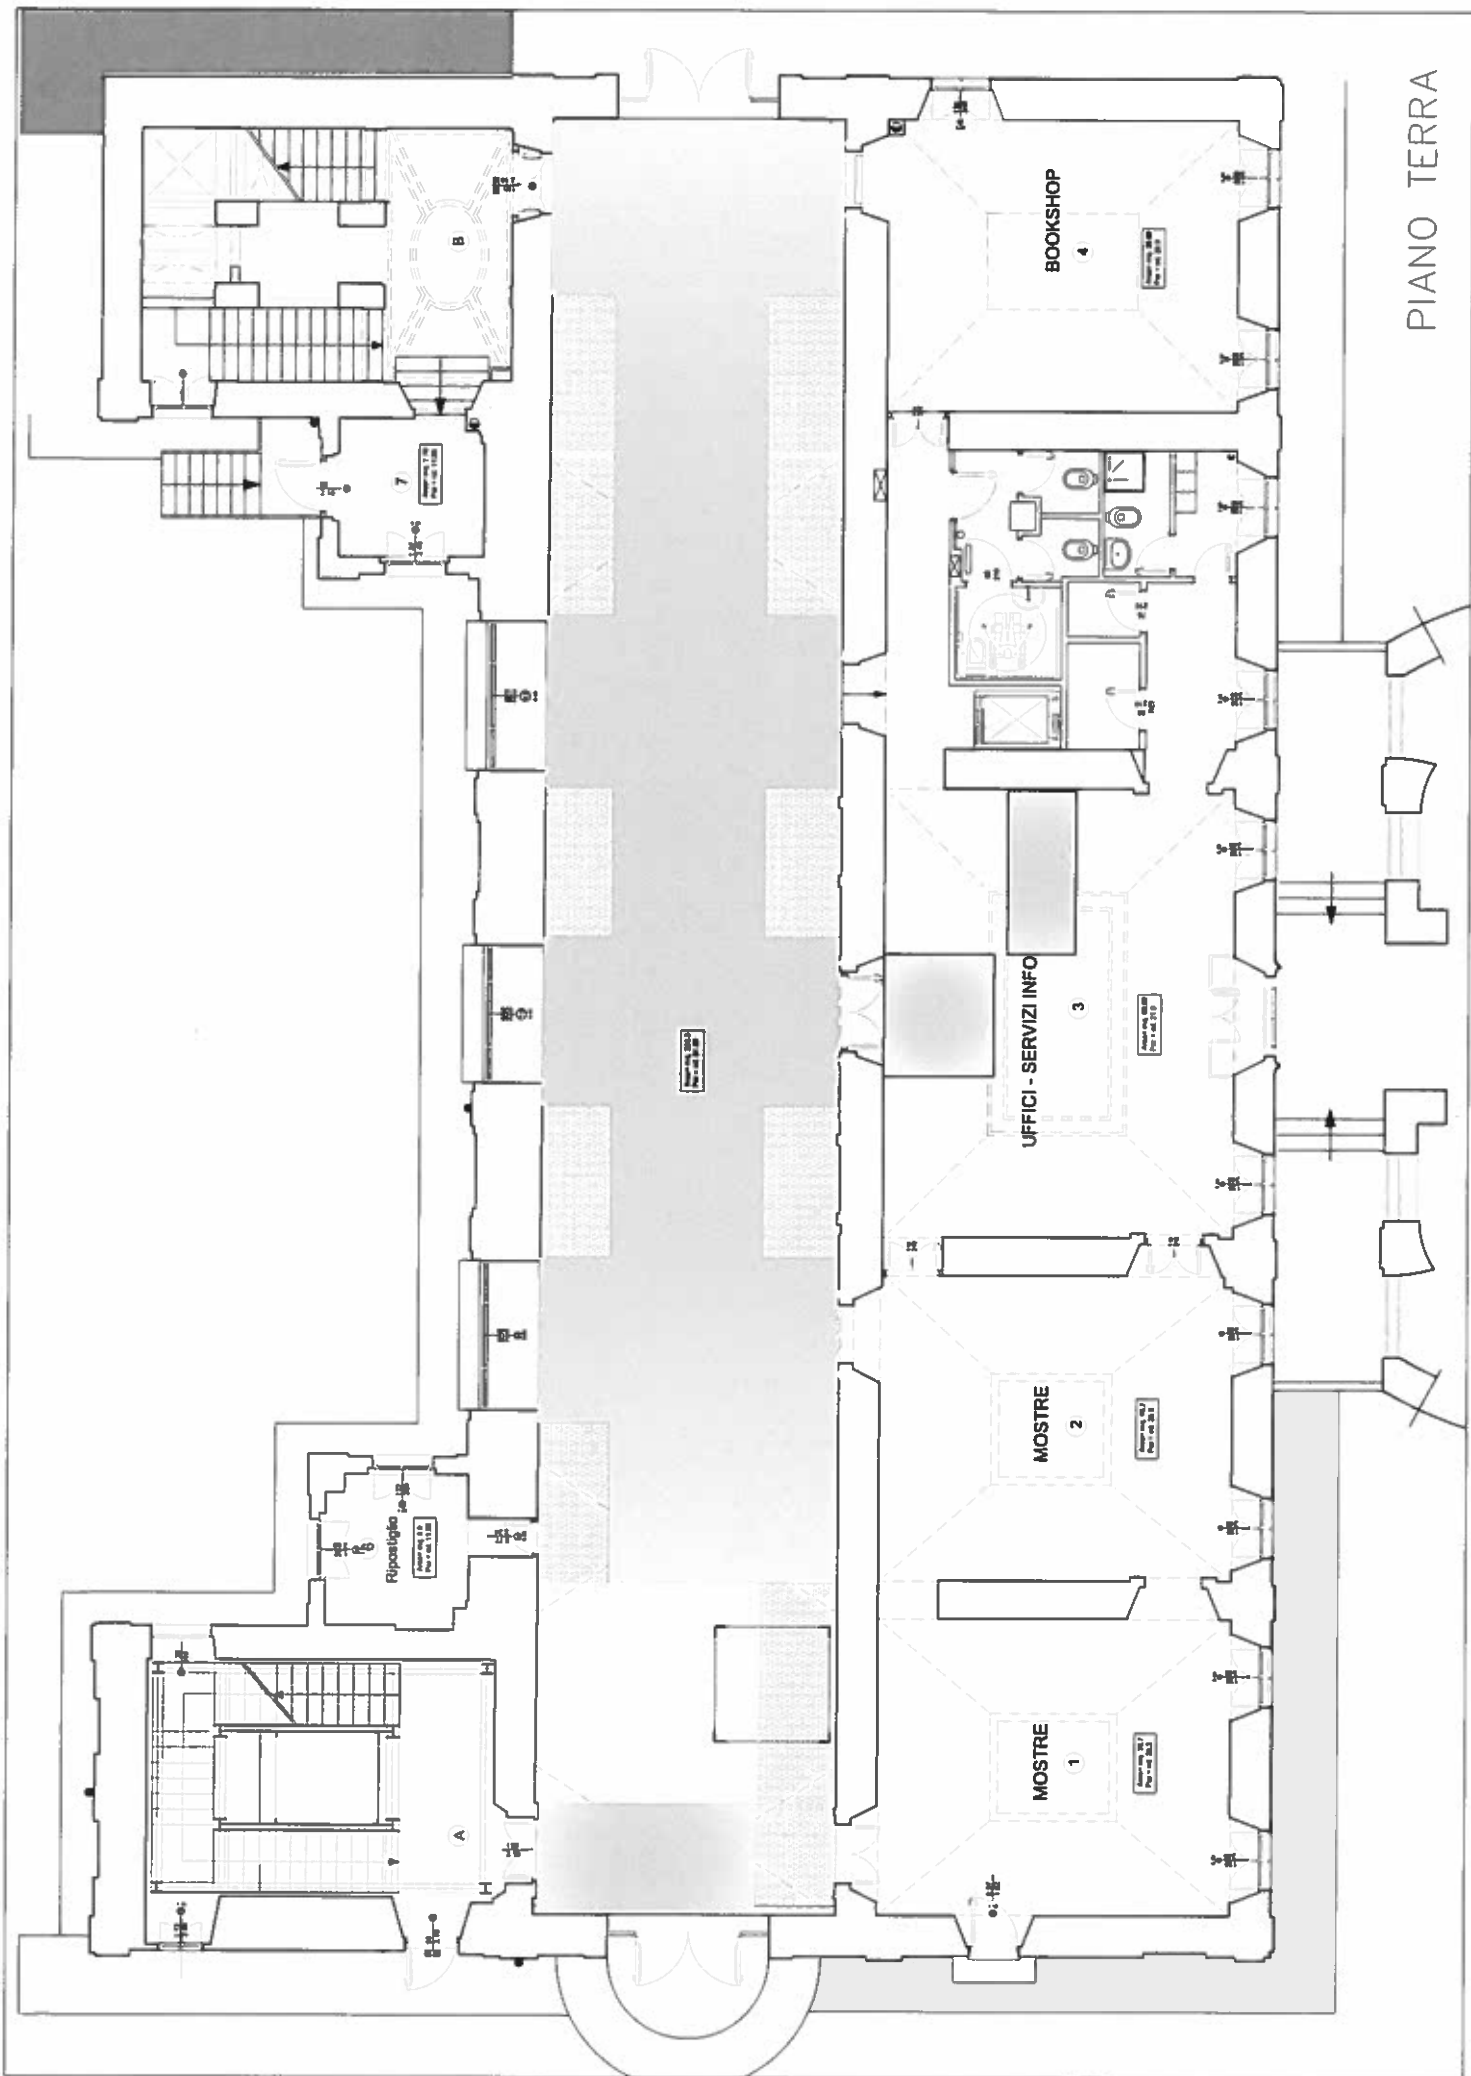


PIANO TERRA

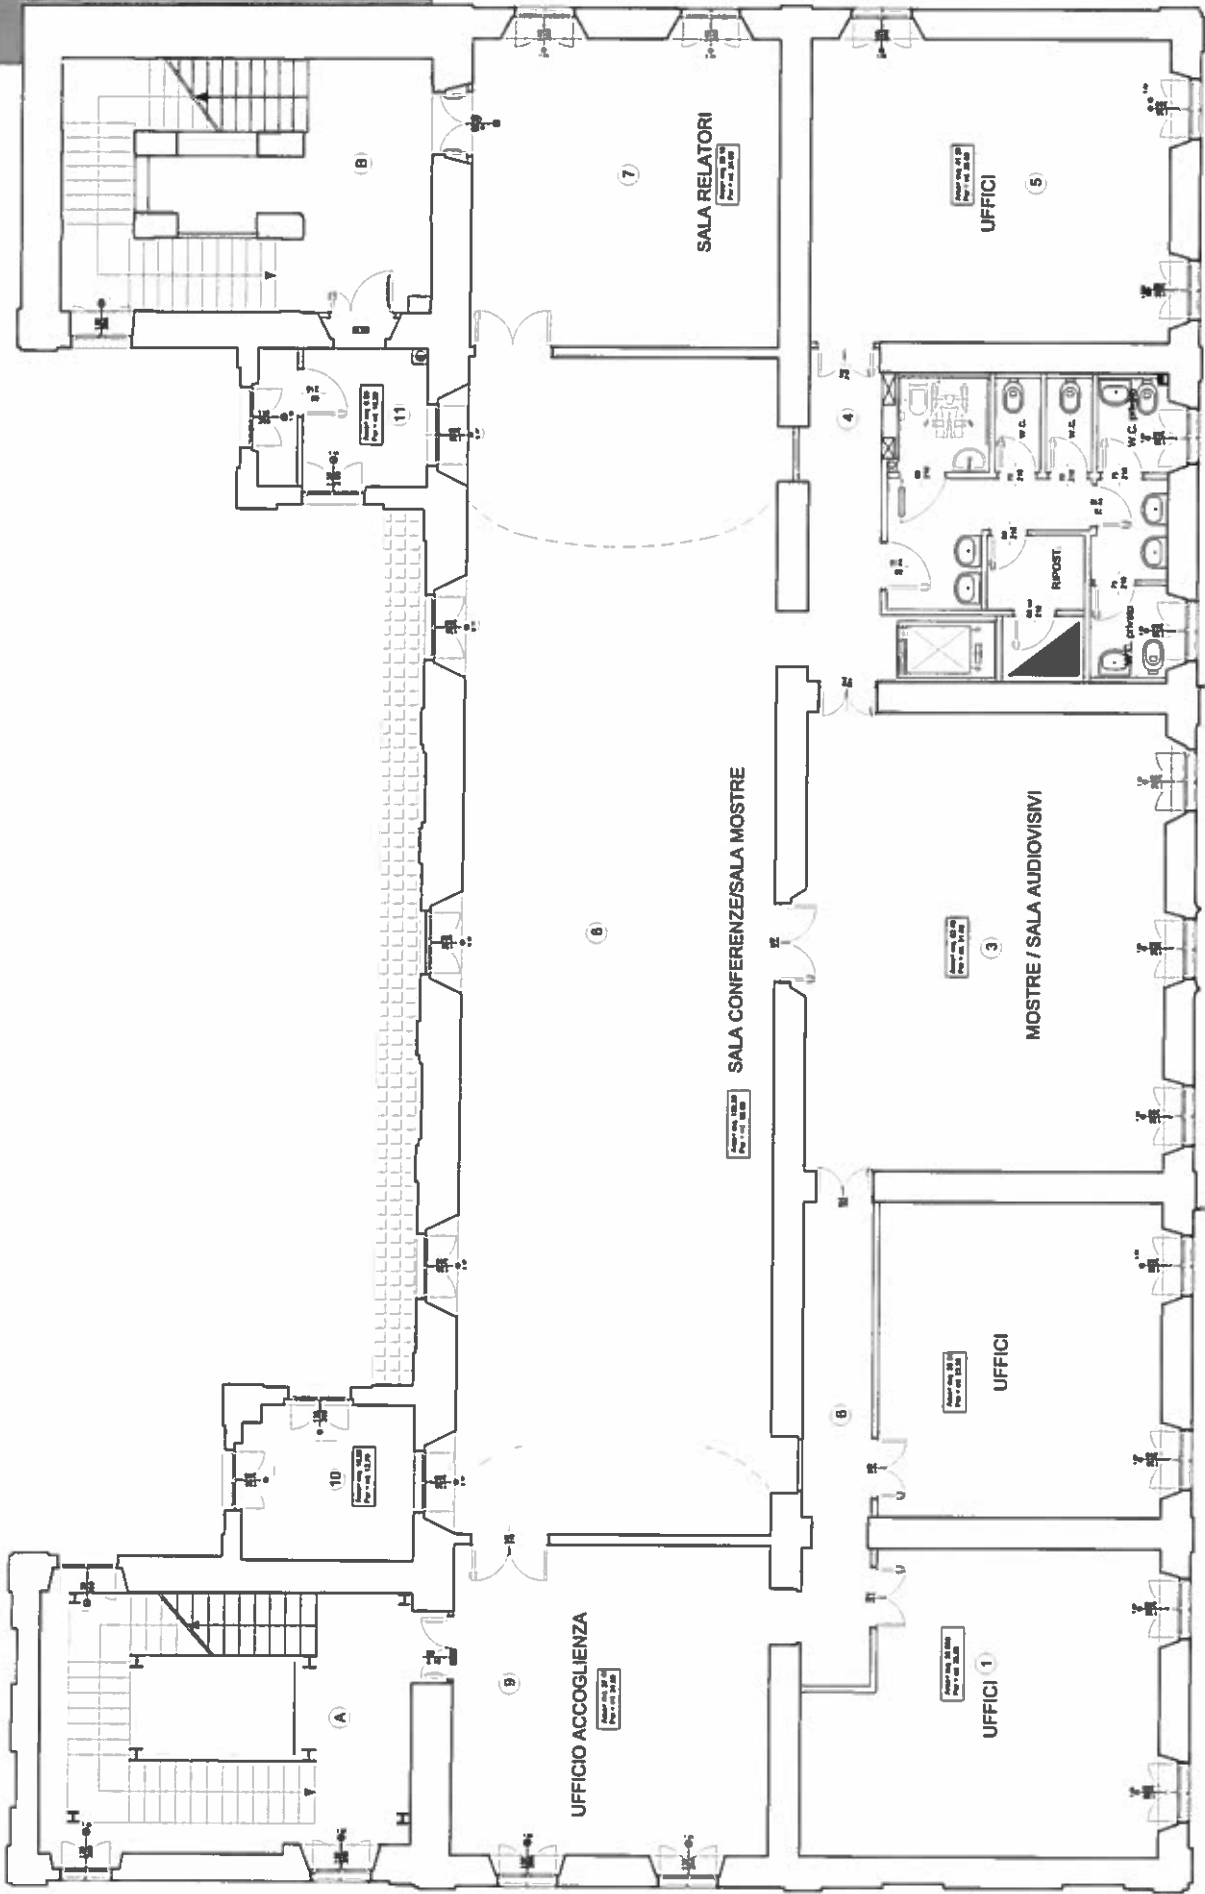

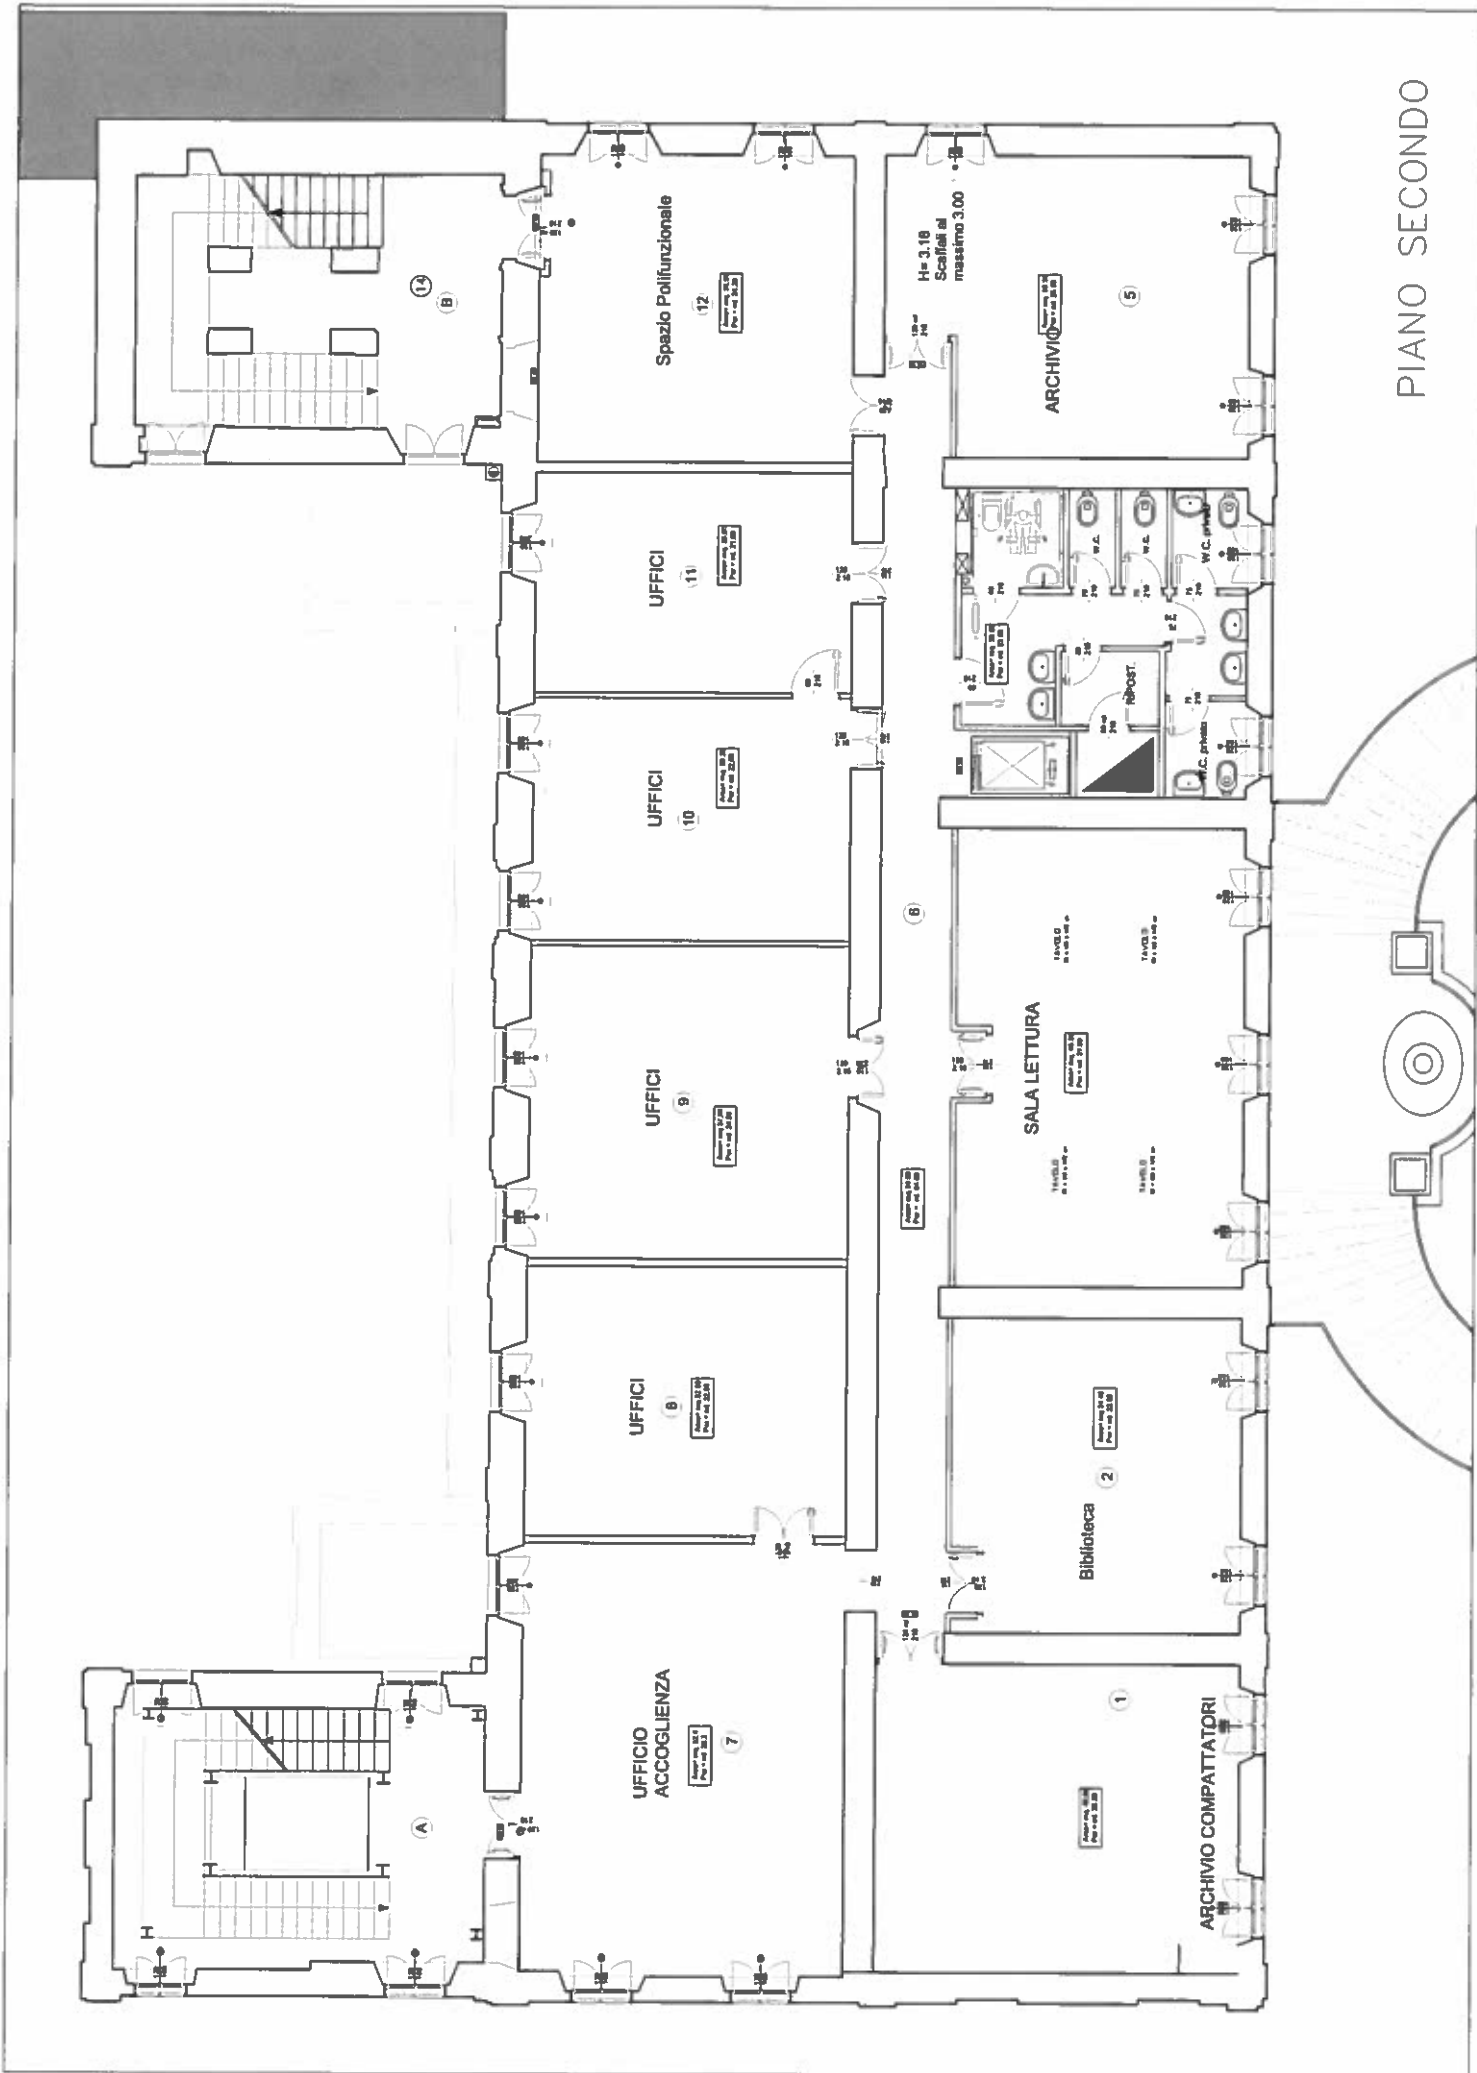

PIANO SECONDO

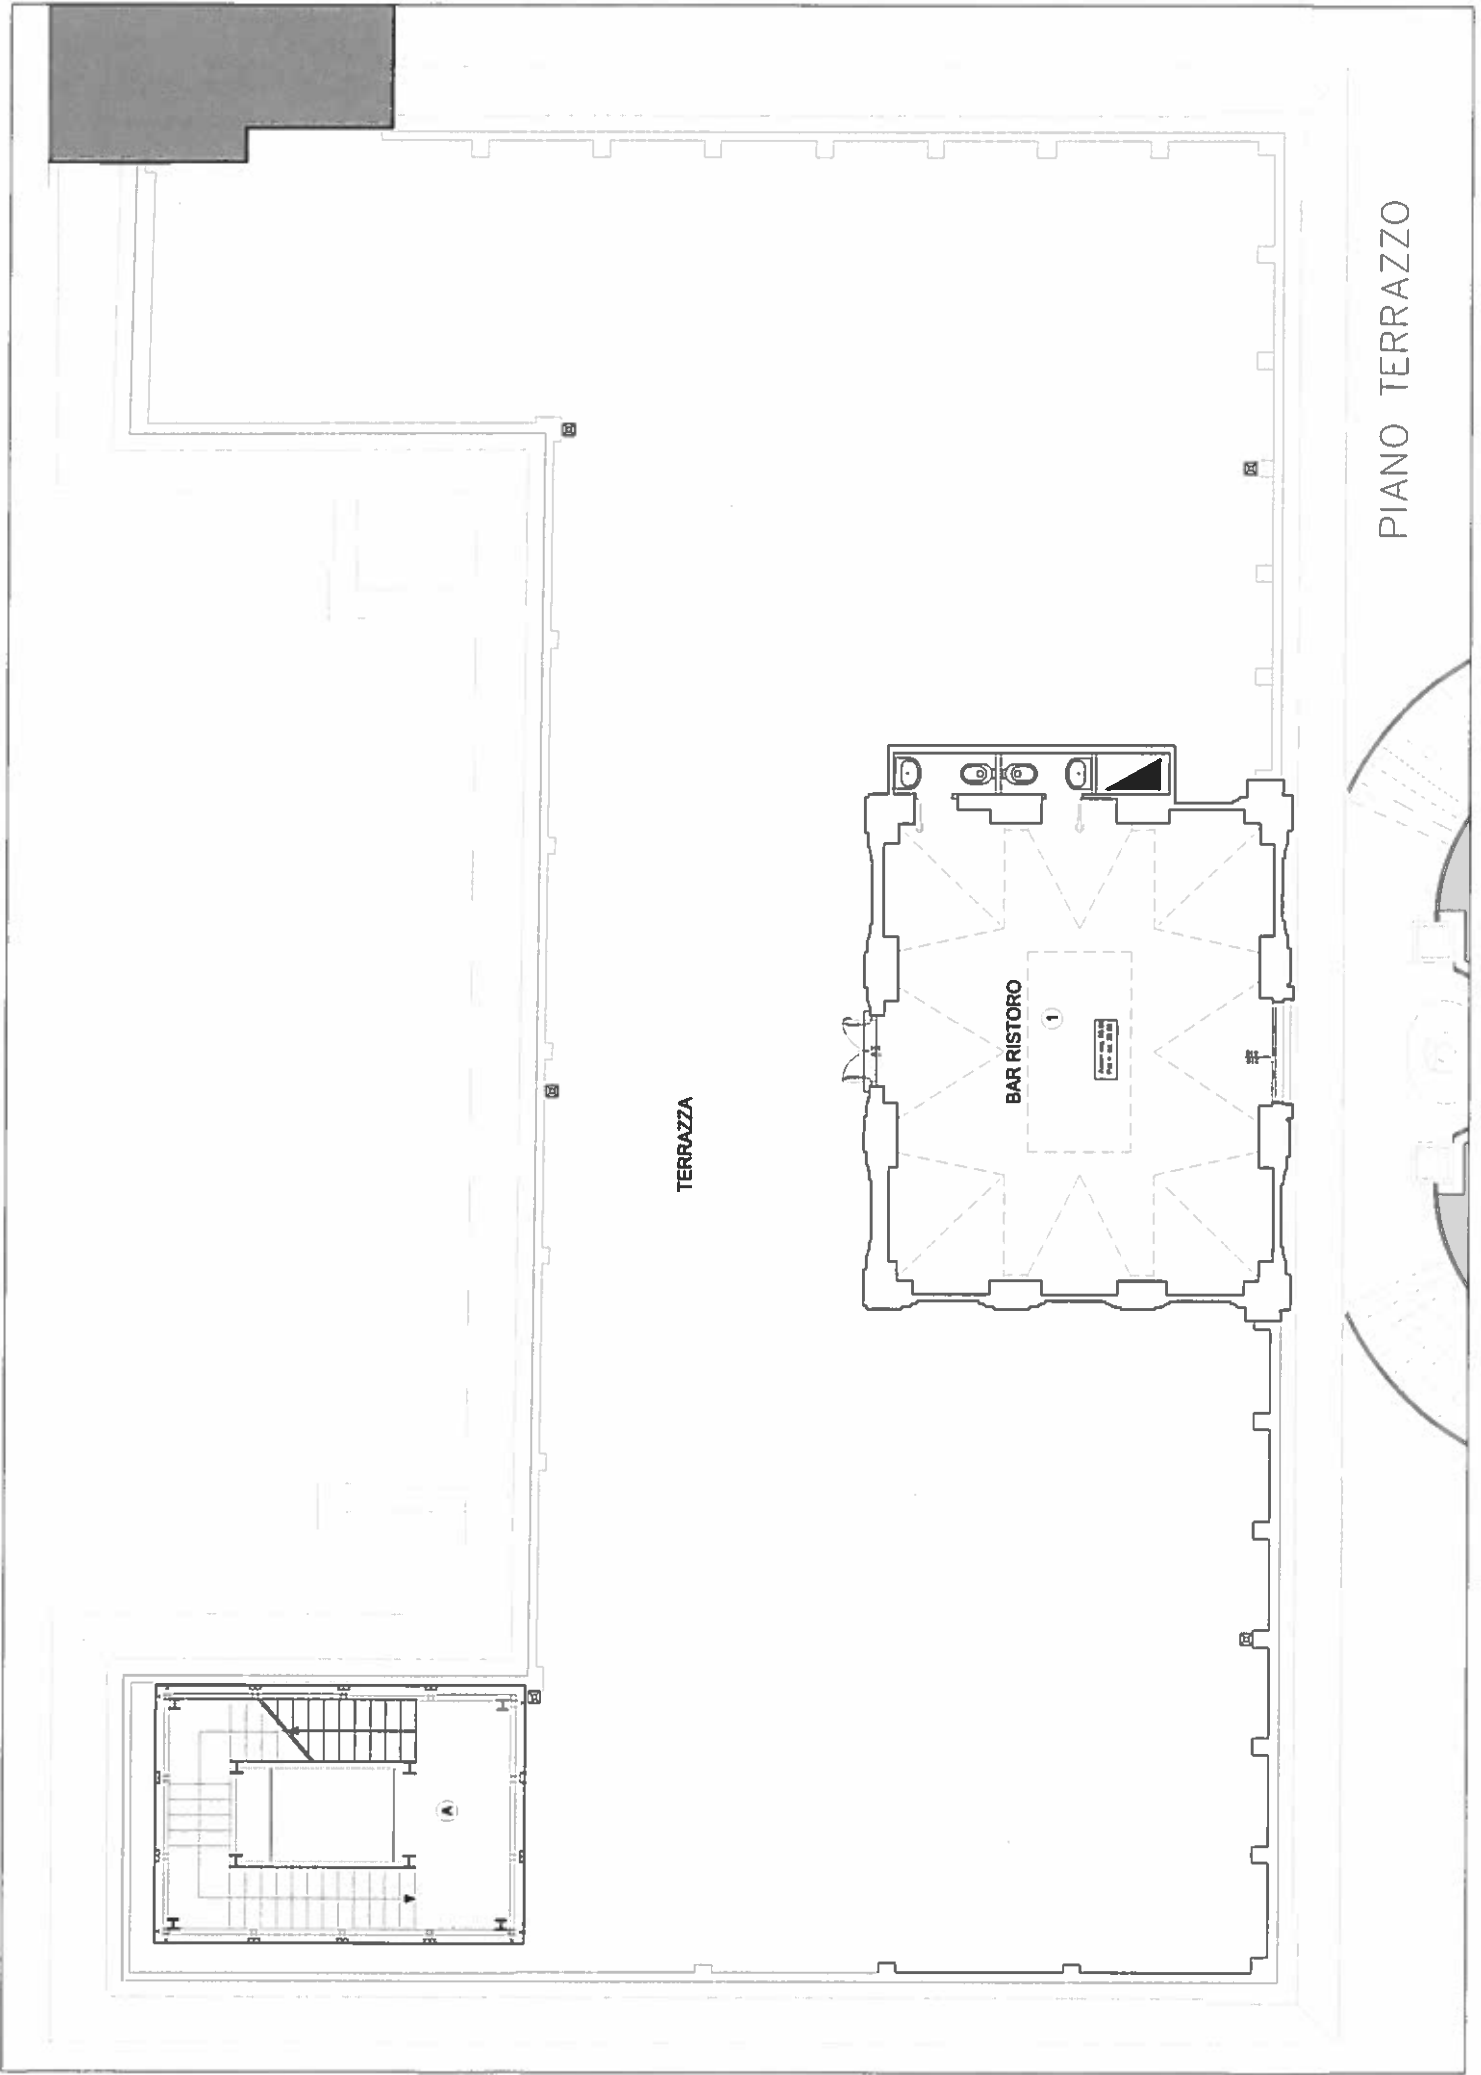

TERRAZZA

BAR RISTORO

PIANO TERRAZZO