CITTA' DI NETTUNO

Medaglia d'Oro al Merito Civile

COMUNE DI NETTUNO

CITTA' METROPOLITANA DI ROMA

MANUTENZIONE STRAORDINARIA STRADE COMUNALI

PROGETTO DEFINITIVO - ESECUTIVO
VIA SANTA MARIA

IL RESPONSABILE DEL PROCEDIMENTO Geom. Walter Vittozzi **Visto : IL DIRIGENTE AREA LL.PP.** Ing. Benedetto Sajeva	
L'ASSESSORE AI LAVORI PUBBLICI Avv. Guido Fiorillo	**IL SINDACO** Dott. Angelo Casto

NOVEMBRE 2017

COMMITTENTE COMUNE DI NETTUNO Viale G. Matteotti 37 00048 Nettuno (RM)		**TAVOLA** 10	**SCALA** varie **AGGIORNAMENTO**
PROGETTISTA arch. Lavinia Toselli	**PROTOCOLLO**	**ELABORATI VIA SANTA MARIA** Planimetria di progetto Documentazione fotografica dissesti	
COLLABORATORI arch. Gabriele Clavari	**APPROVAZIONE**	Sezioni stradali stato di fatto e nuova sistemazione Abaco interventi	

VIA SANTA MARIA : lungh. m 1130,00 - largh. media m 8,00

LEGENDA

- INTERVENTO TIPO 1 : FRESATURA CM 1 + TAPPETINO CM 3
- INTERVENTO TIPO 1A : FRESATURA CM 3 + TAPPETINO CM 3 (RAFFORZAMENTO)
- INTERVENTO TIPO 1B : FRESATURA CM 2 + TAPPETINO CM 3
- INTERVENTO TIPO 2 : FRESATURA PROFONDA CM 10 + BINDER CM 7 + TAPPETINO CM 3
- INTERVENTO TIPO 3 : AMPLIAMENTO SEDE STRADALE
- INTERVENTO TIPO 4 : CONSOLIDAMENTO SEDE STRADALE
- 1 PUNTI DI RIPRESA FOTOGRAFICA

PLANIMETRIA DI PROGETTO - rapp. 1:2000

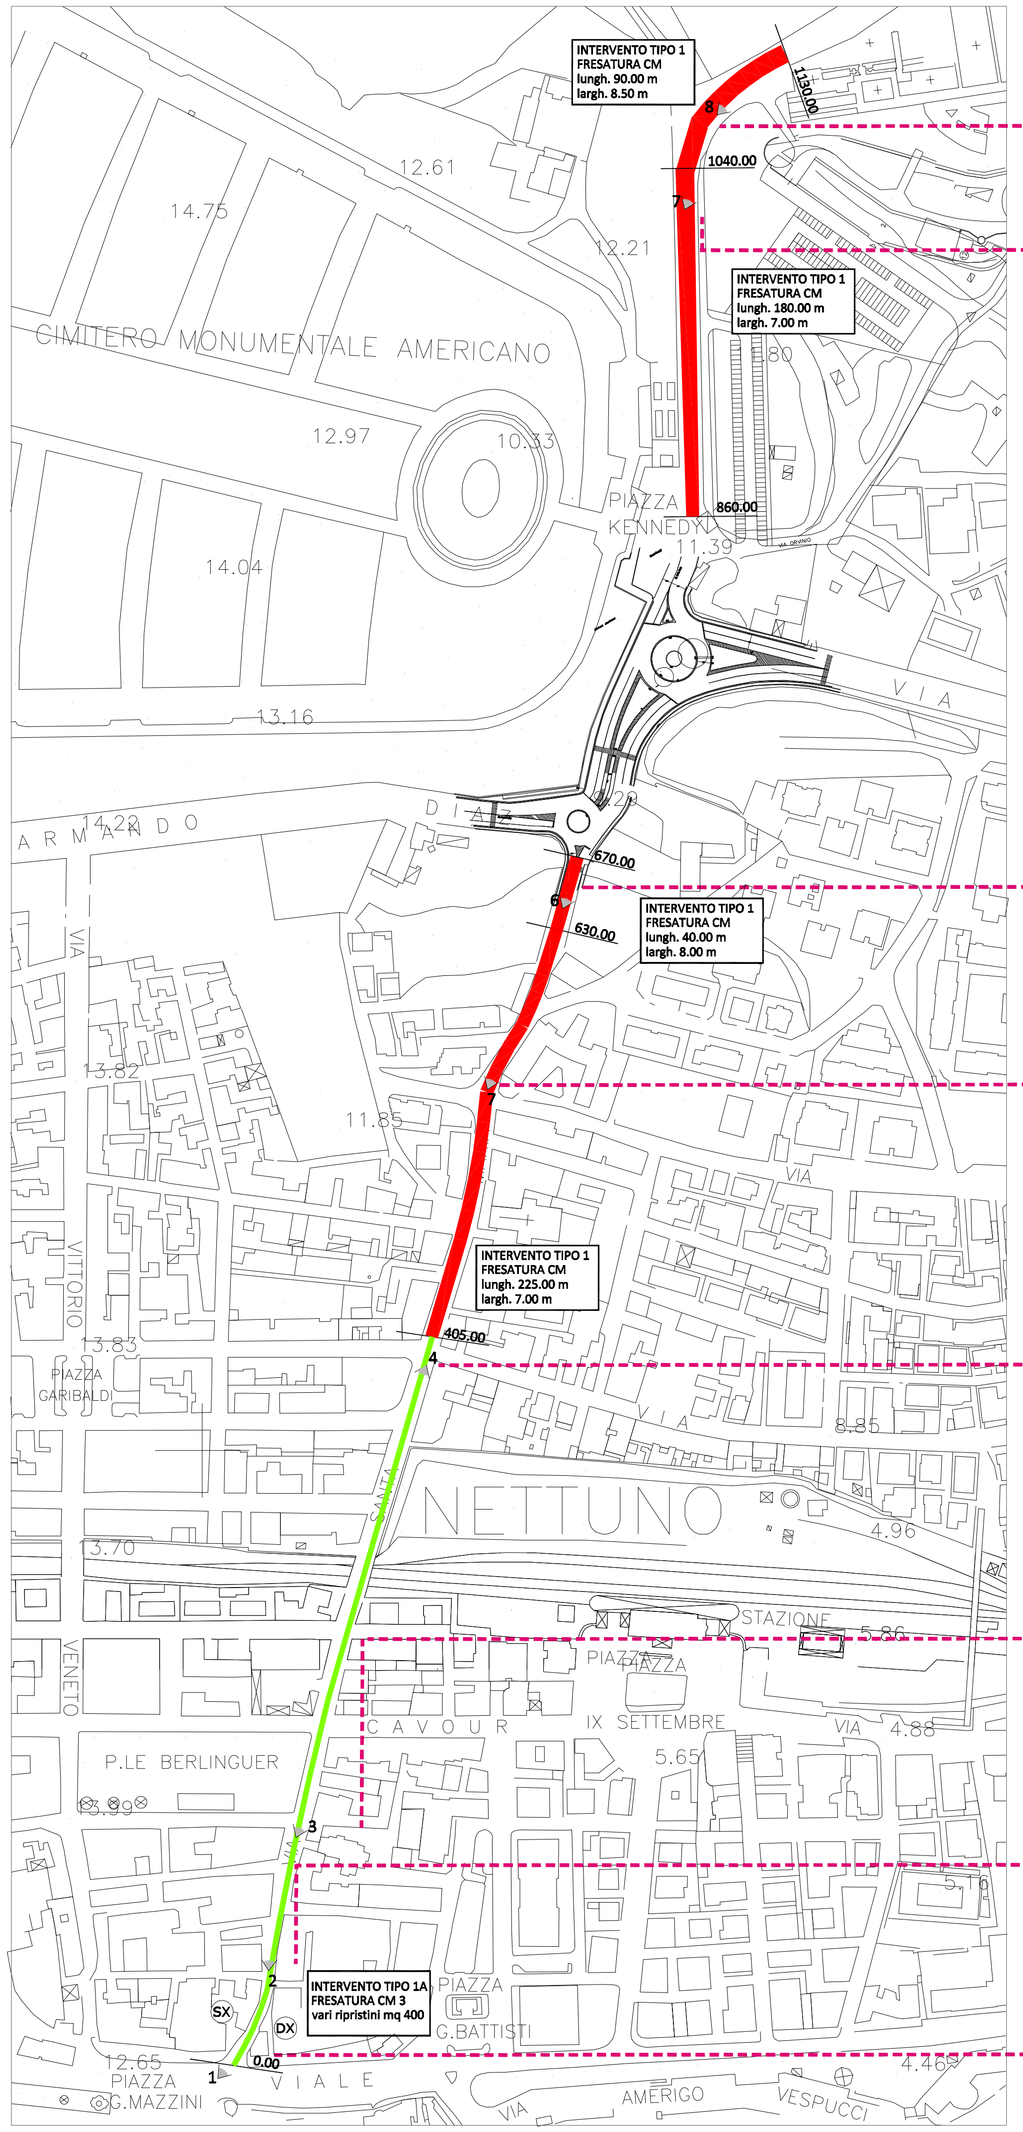

Foto 8

Foto 7

Foto 6

Foto 5

Foto 4

Foto 3

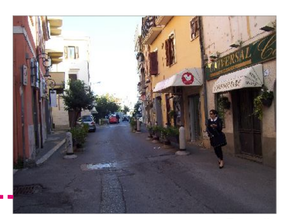
Foto 2

Foto 1

sezione stradale - STATO DI FATTO
rapp. 1:100

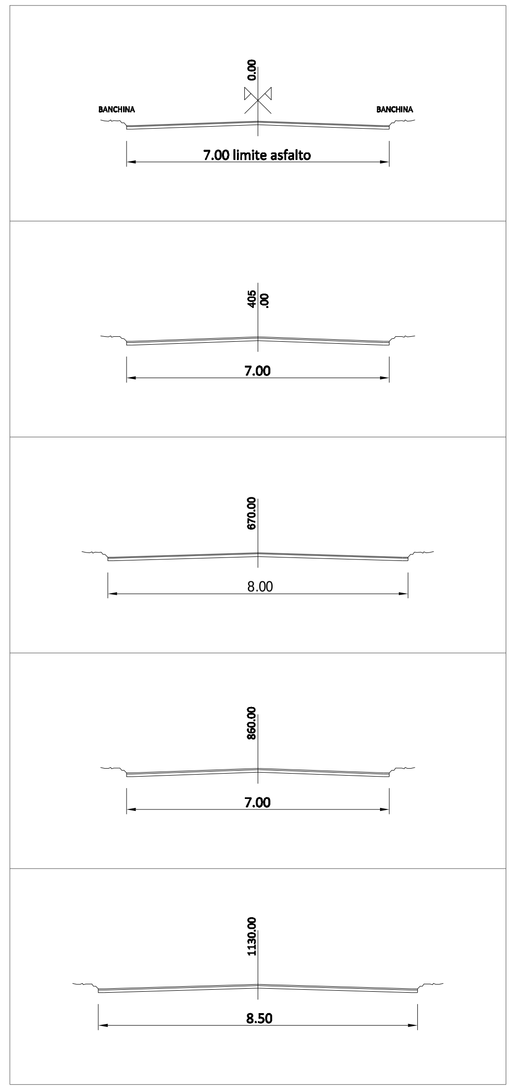

sezione stradale - NUOVA SISTEMAZIONE
rapp. 1:100

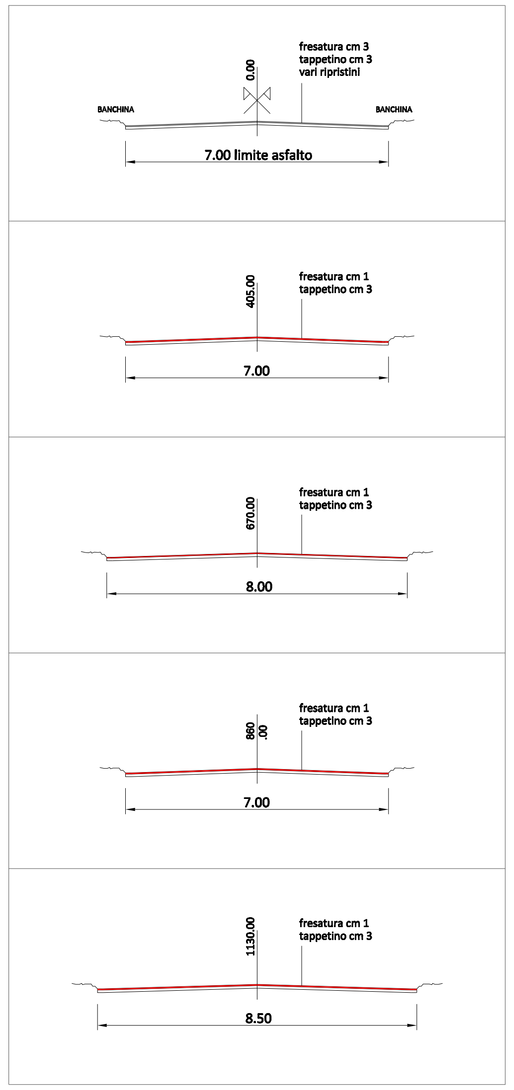

ABACO INTERVENTI

INTERVENTO TIPO 1 : FRESATURA TAPPETO D'USURA 1CM

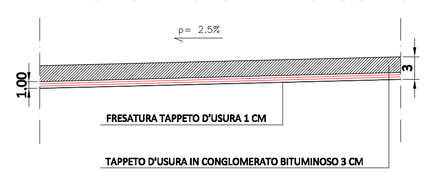

INTERVENTO TIPO 1A : FRESATURA TAPPETO D'USURA 3CM

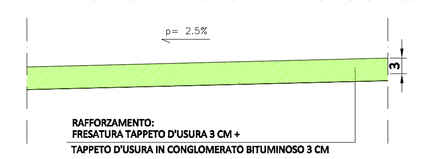

RIALZAMENTO DEI CHIUSINI
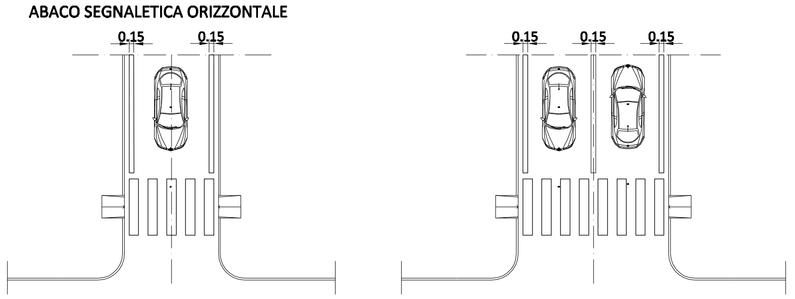
ABACO SEGNALETICA ORIZZONTALE