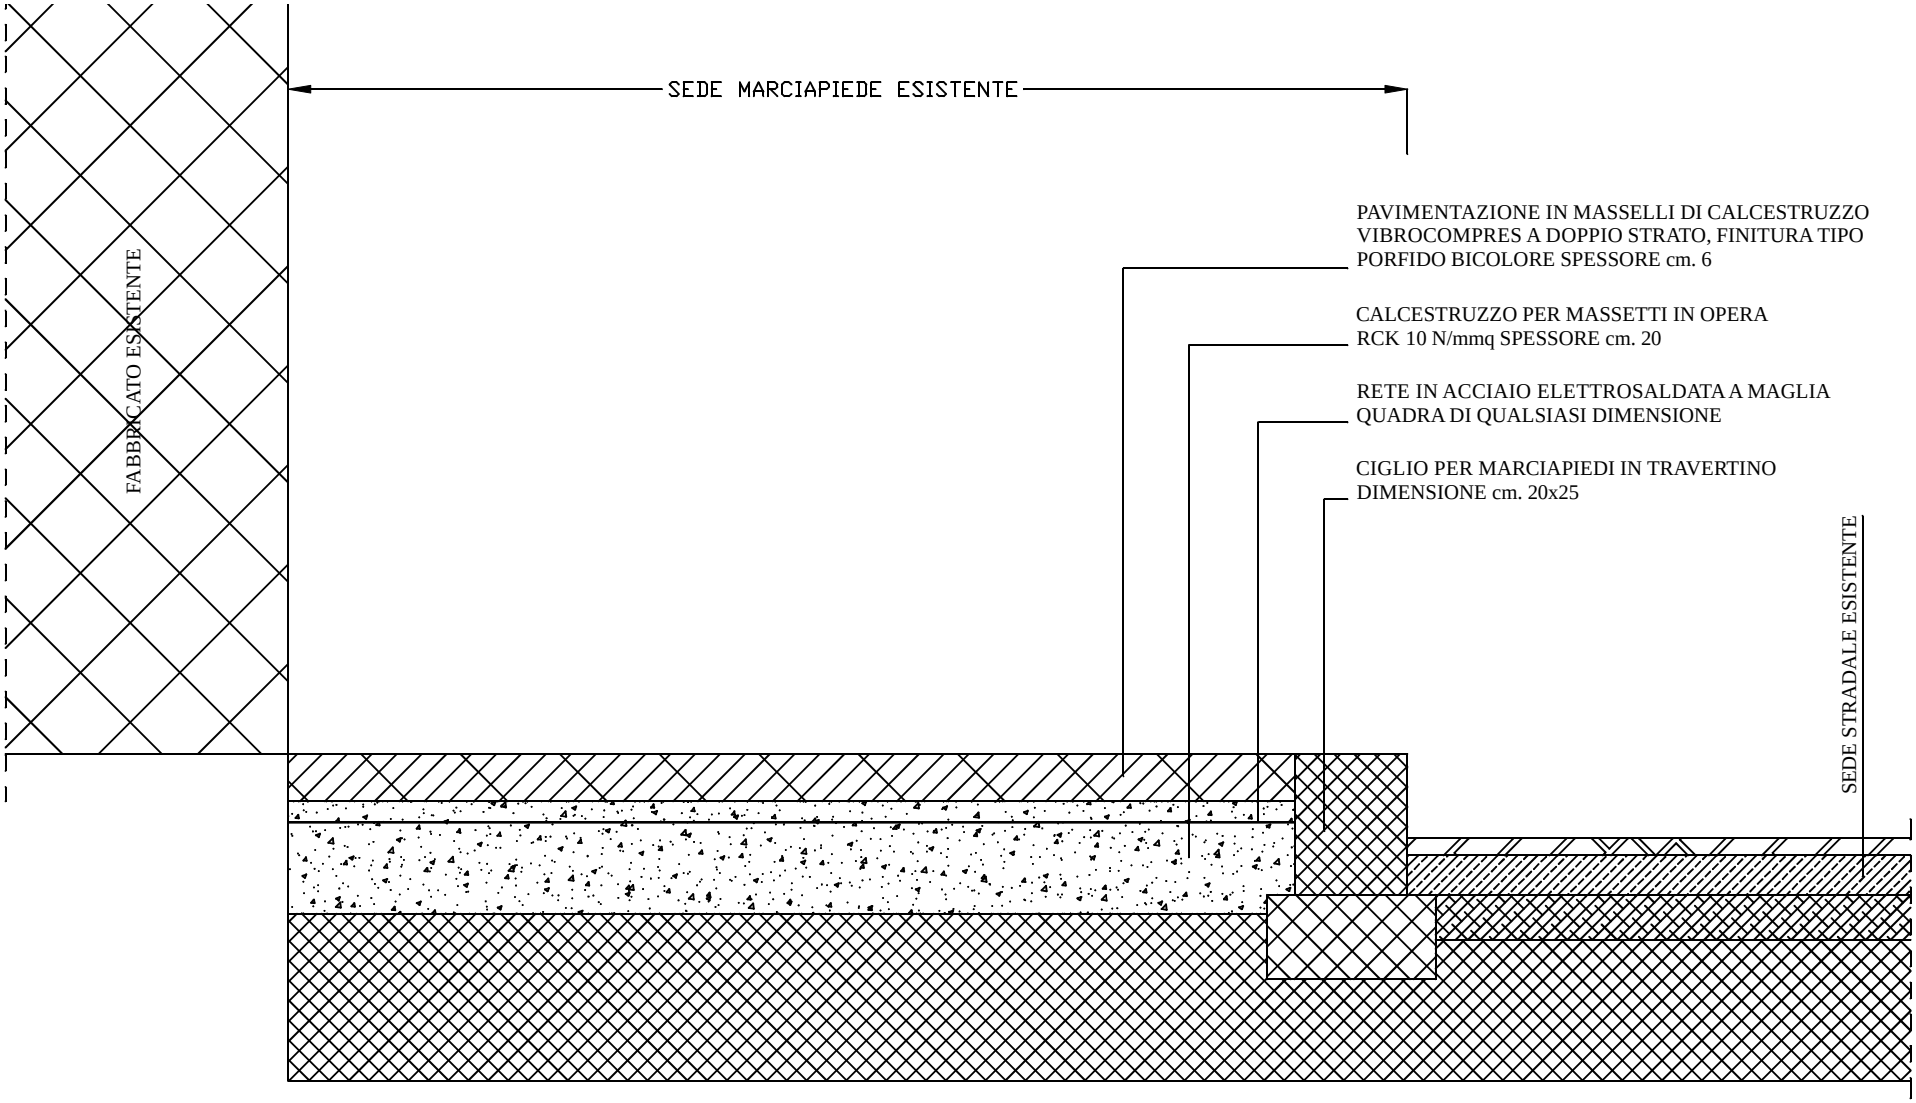

PARTICOLARE "2" - SISTEMAZIONE MARCIAPIEDE