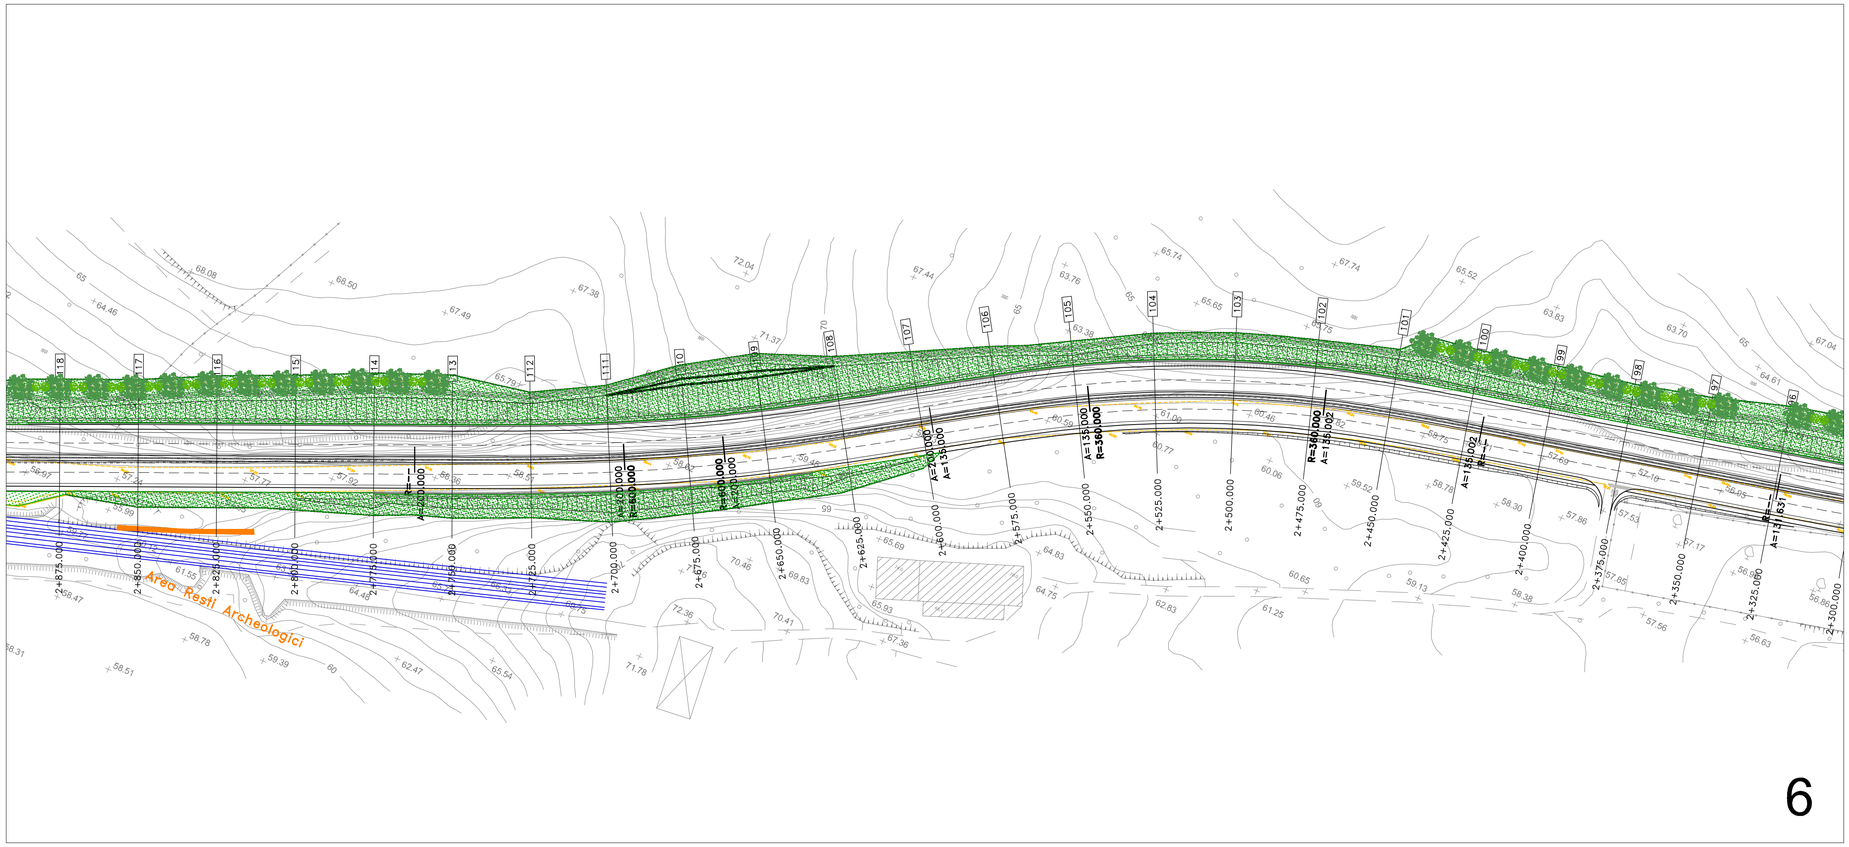

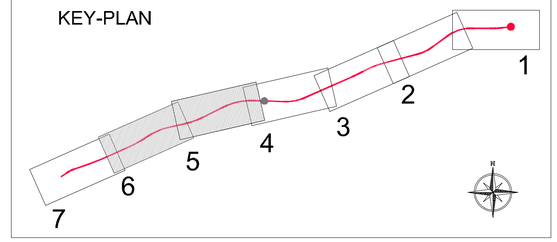

SPECIE ARBUSTIVE

PIANTA

BIANCOSPINO
(Crataegus monogyna)

FILLIREA
(Phillyrea latifolia)

ALLORO
(Laurus nobilis)

SPECIE ARBOREE

PIANTA

LECCIO
(Quercus ilex)

NB.
Sono presenti 27 esemplari di *Platanus acerifolia* tra Tavernucole e il CAR e 12 esemplari di *Pinus Pinea* in prossimità di Albuccione. Pertanto si provvederà al ripristino dei filari arborei mediate la piantumazione di essenze in rapporto 2 a 1 (per ogni esemplare abbattuto)
N. tot. lecci = 80

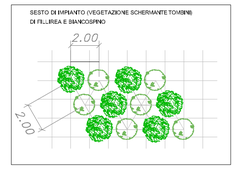

INERBIMENTO DELLE SCAPATE CON IDROSEMINA

SISTEMAZIONE A VERDE CON SEMINA DI PRATO

INSTALLAZIONE INFISSI FONO-ISOLANTI

Città metropolitana di Roma Capitale

www.cittametropolitanaroma.gov.it

DIPARTIMENTO VII - VIABILITA' E INFRASTRUTTURE VIARIE

PRUSST ASSE TIBURTINO

RADDOPPIO VIA TIBURTINA FINO AL C.A.R.
ALLARGAMENTO VIA TIBURTINA A 4 CORSIE
DA ALBUCCIONE FINO AL C.A.R.

PROGETTO DEFINITIVO

INTERVENTI DI INSERIMENTO
PAESAGGISTICO E AMBIENTALE
PLANIMETRIA - 3/4

ELABORATO
11.03

COD. ELABORATO:	NOME FILE:	SCALA
ATD11PL03A	ATD11PL03A.DWG	1:1.000

RESPONSABILE DELL'ISTRUTTORIA
Dott. Ing. ANDREA RUGGERI

PROGETTISTA

COORDINATORE DEL GRUPPO DI PROGETTAZIONE: ING. F. NICCHIARELLI

PROGETTISTI:
ING. G. PIAZZA
ING. M. DI GIROLAMO
ARCH. M. ROSSI
ING. E. DI PLACIDO
ING. S. ZANNOTTI
ING. A. BATTISTA
DIS. G. BENVENUTO

GEOLOGIA:
DOTT. GEOL. M. LANZINI
ARCHEOLOGIA:
DOTT. V. LIVI
ANALISI TRASPORTISTICA E MICROSIMULAZIONI:
ING. M. TAROZZI

IL DIRIGENTE DEL SERVIZIO
RESPONSABILE DEL PROCEDIMENTO
Dott. Ing. CLAUDIO DI BIAGIO

N.	DATA	DESCRIZIONE	ESEGUITO	CONTROLLATO	APPROVATO
0	GENNAIO-2018	EMISSIONE	SEGONI	ROSSI	NICCHIARELLI
1	--.--	_	_	_	_
2	--.--	_	_	_	_
3	--.--	_	_	_	_
4	--.--	_	_	_	_

A1 594 x 841