



PIANTA FONDAZIONI




PIANTA COPERTURA

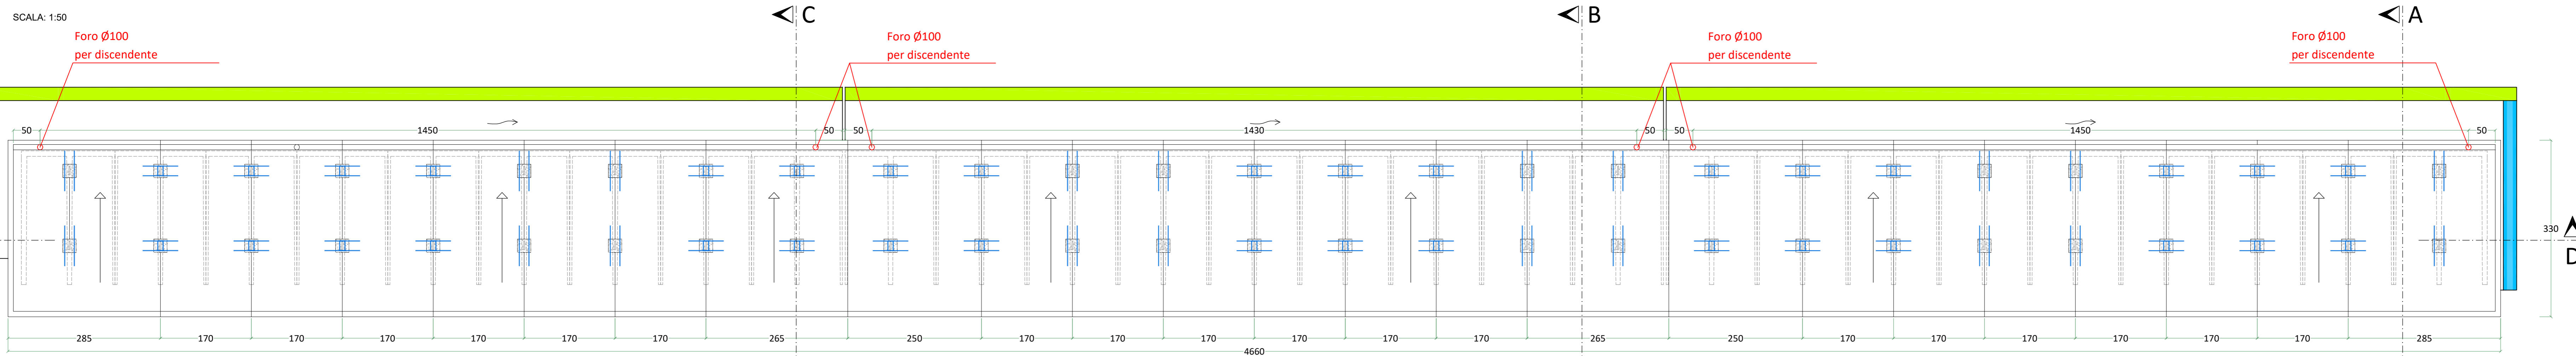


PROSPETTO

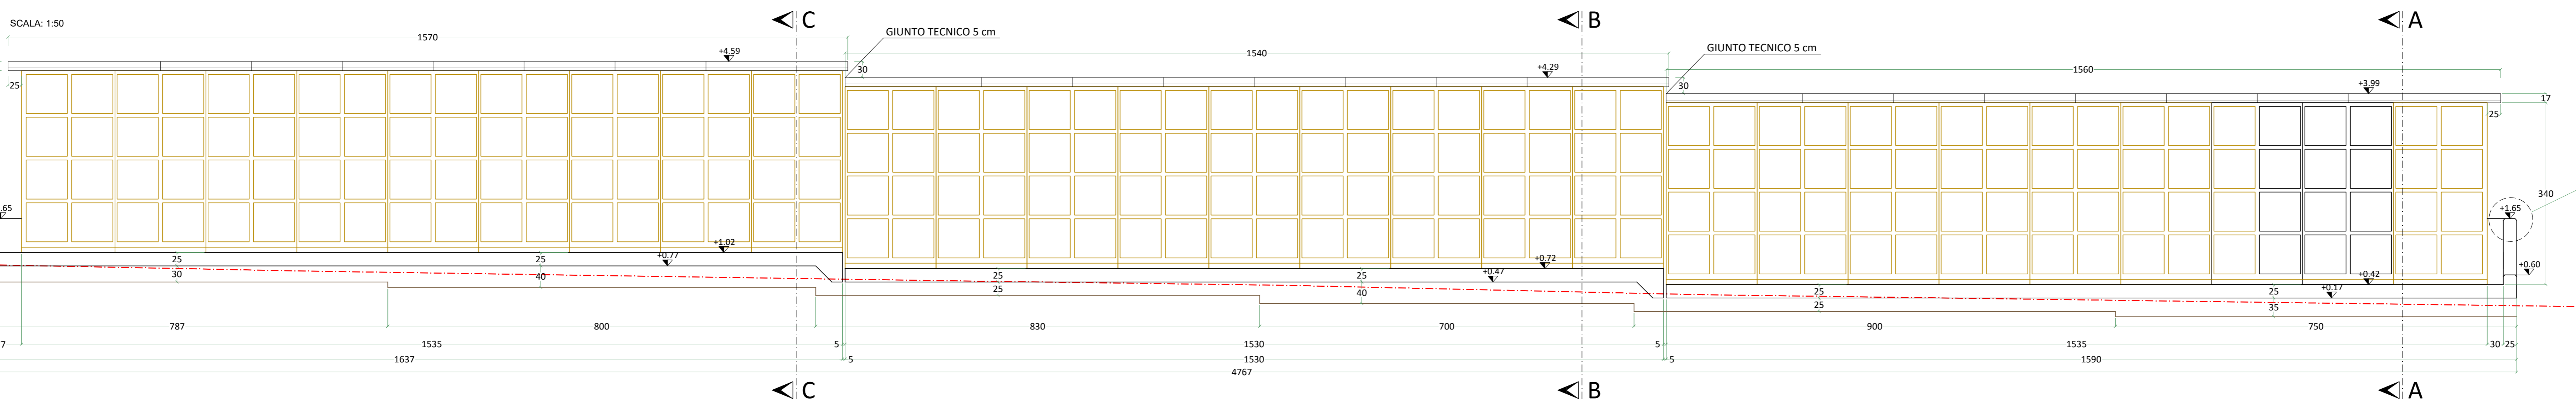


SEZIONE A-A

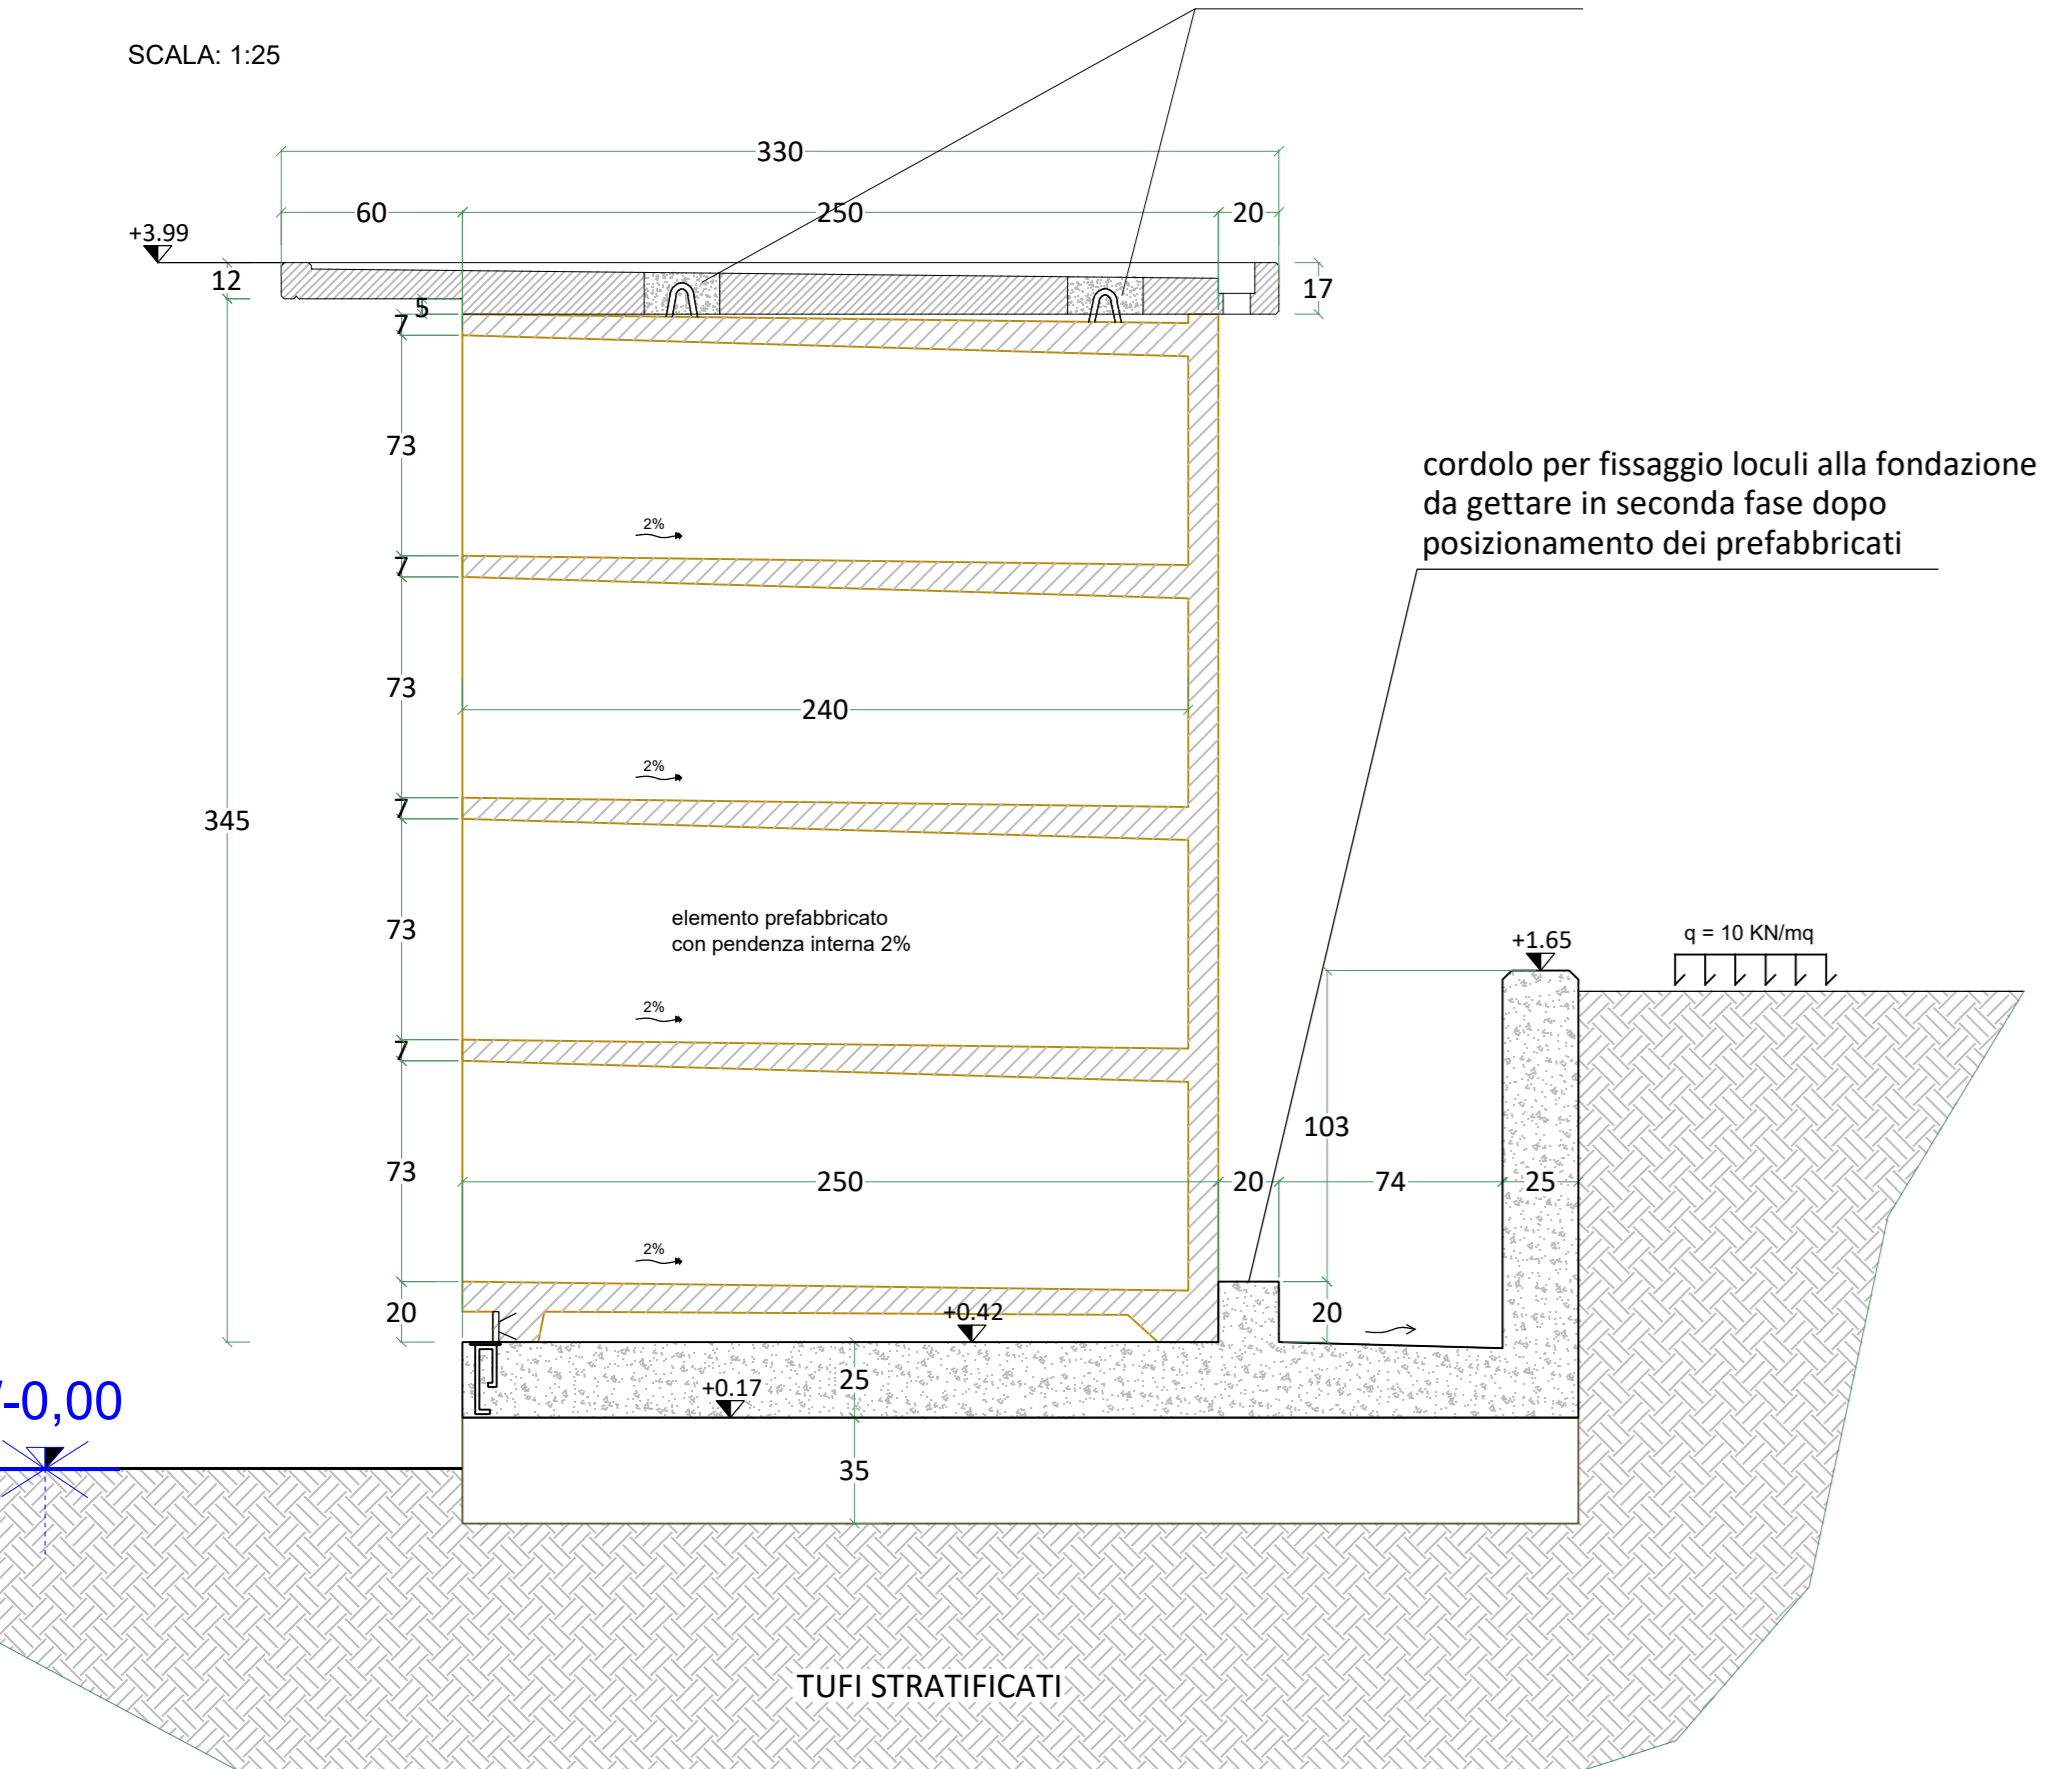

SEZIONE B-B

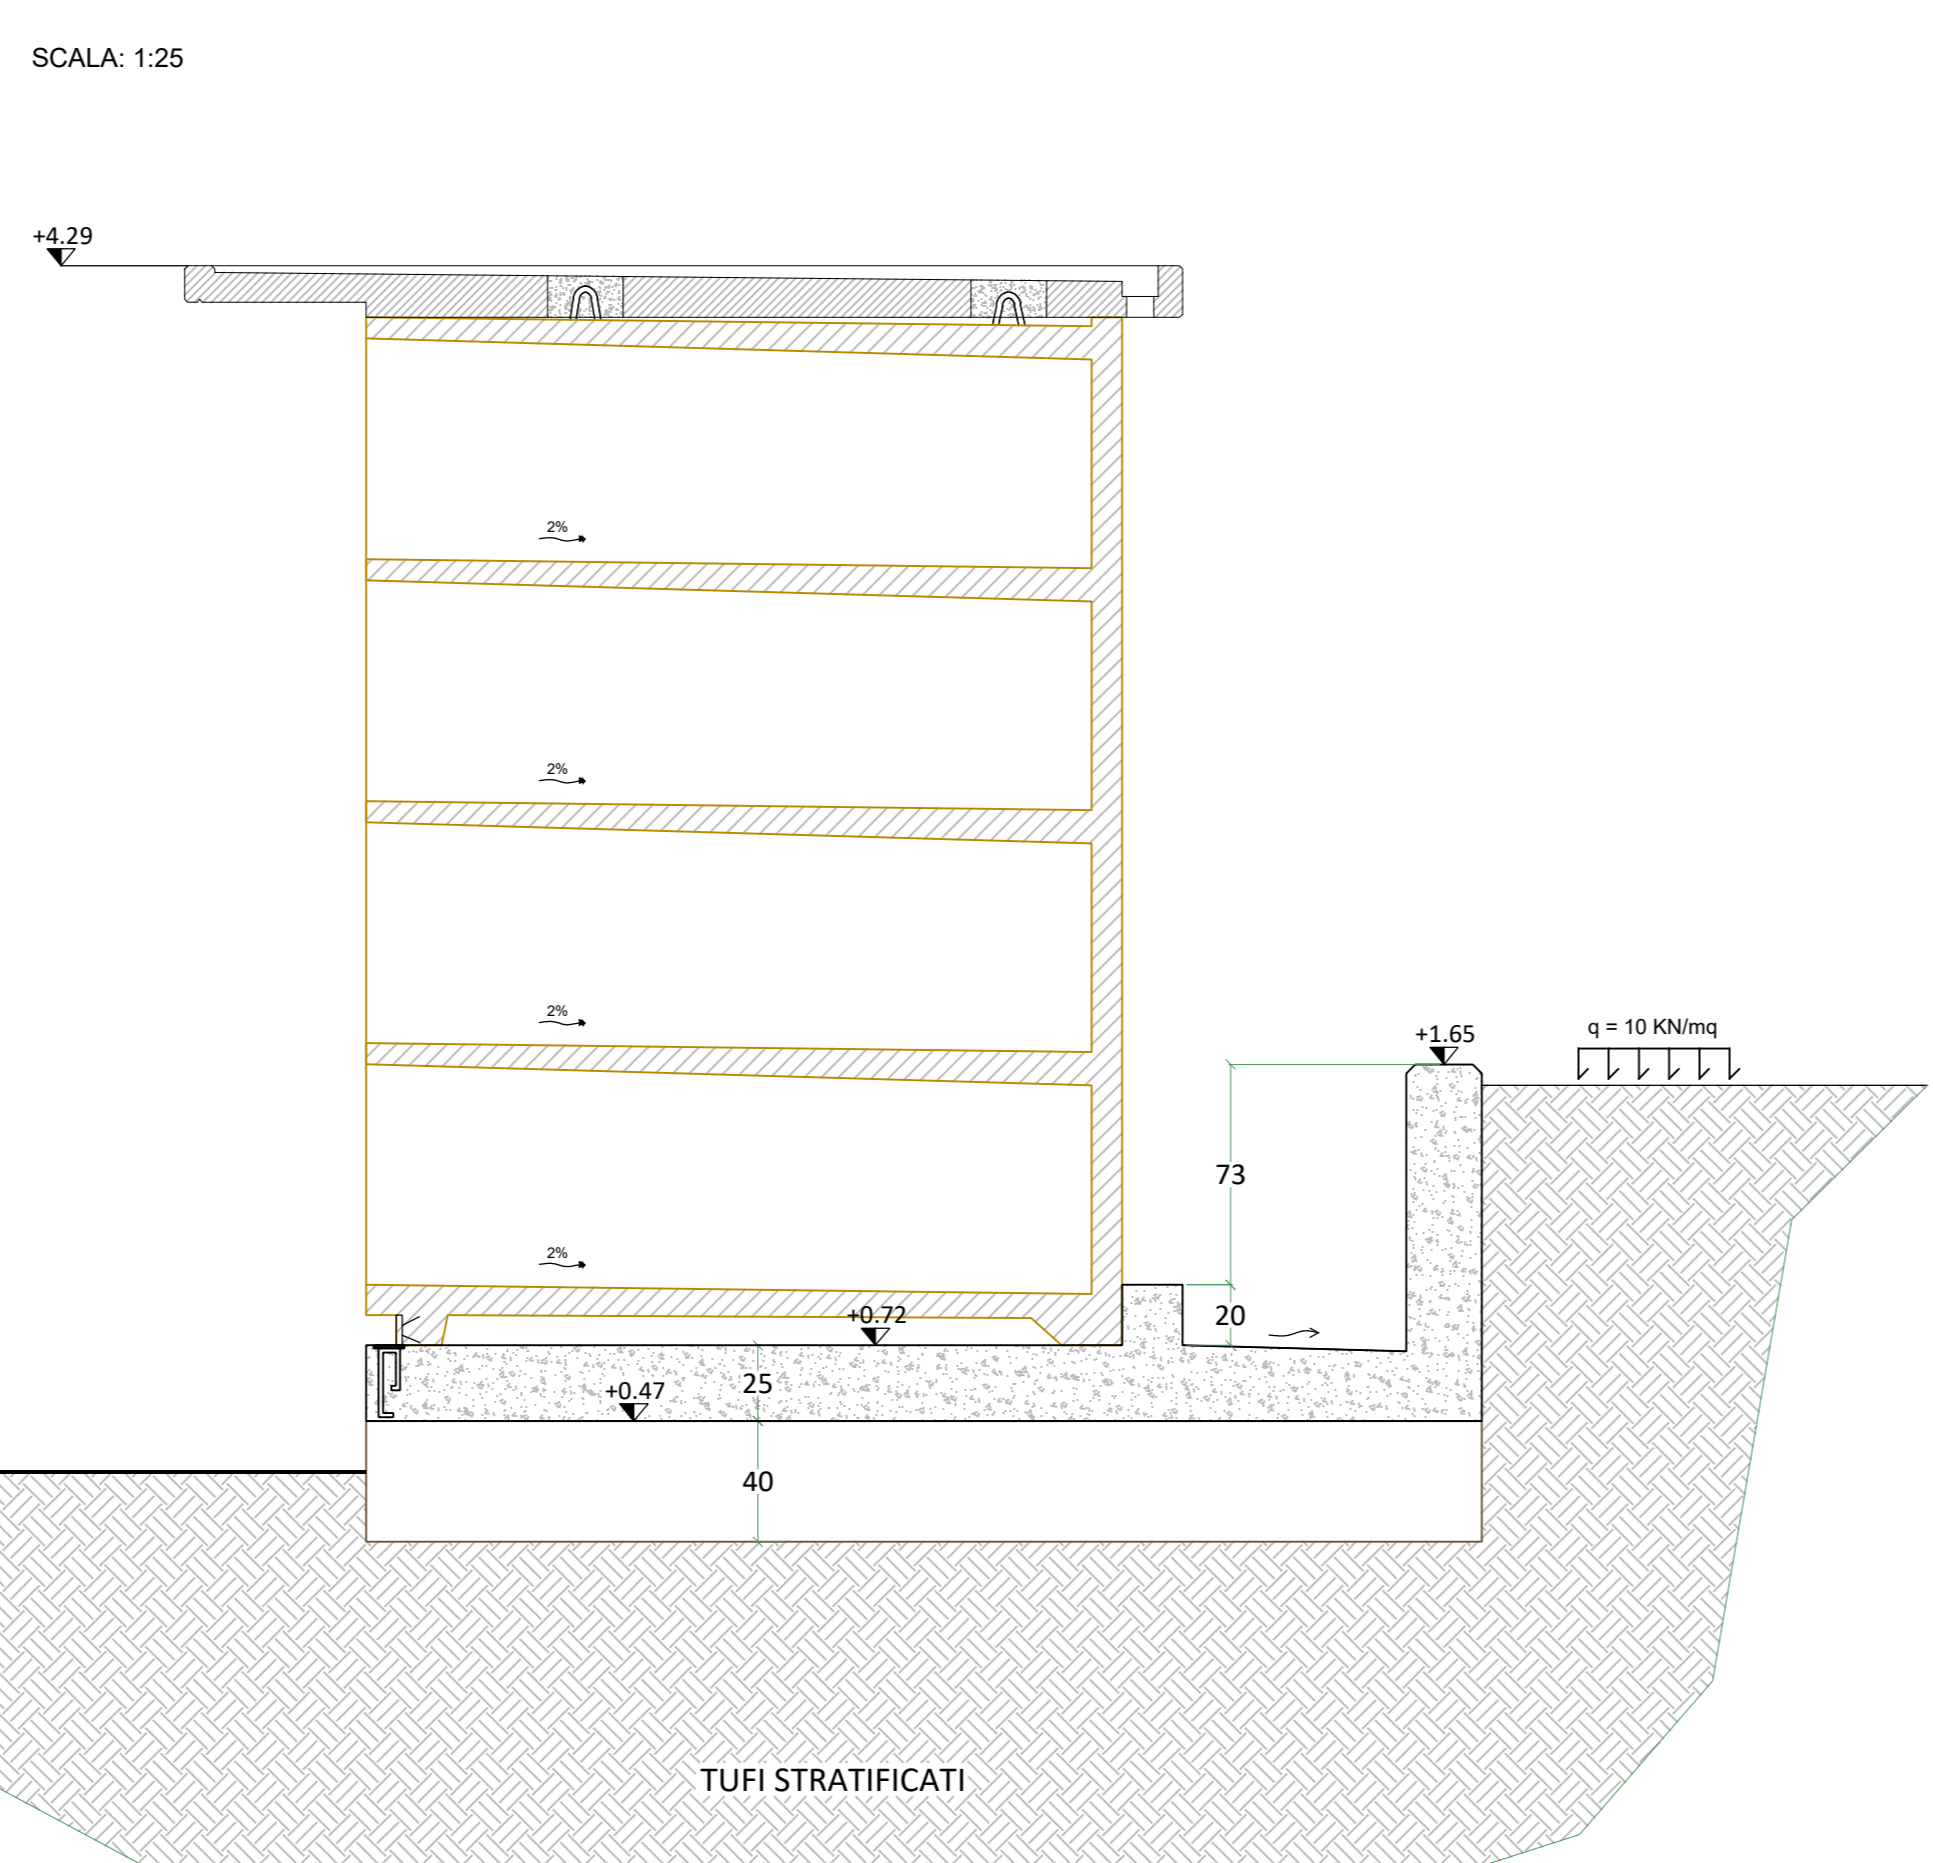

SEZIONE C-C

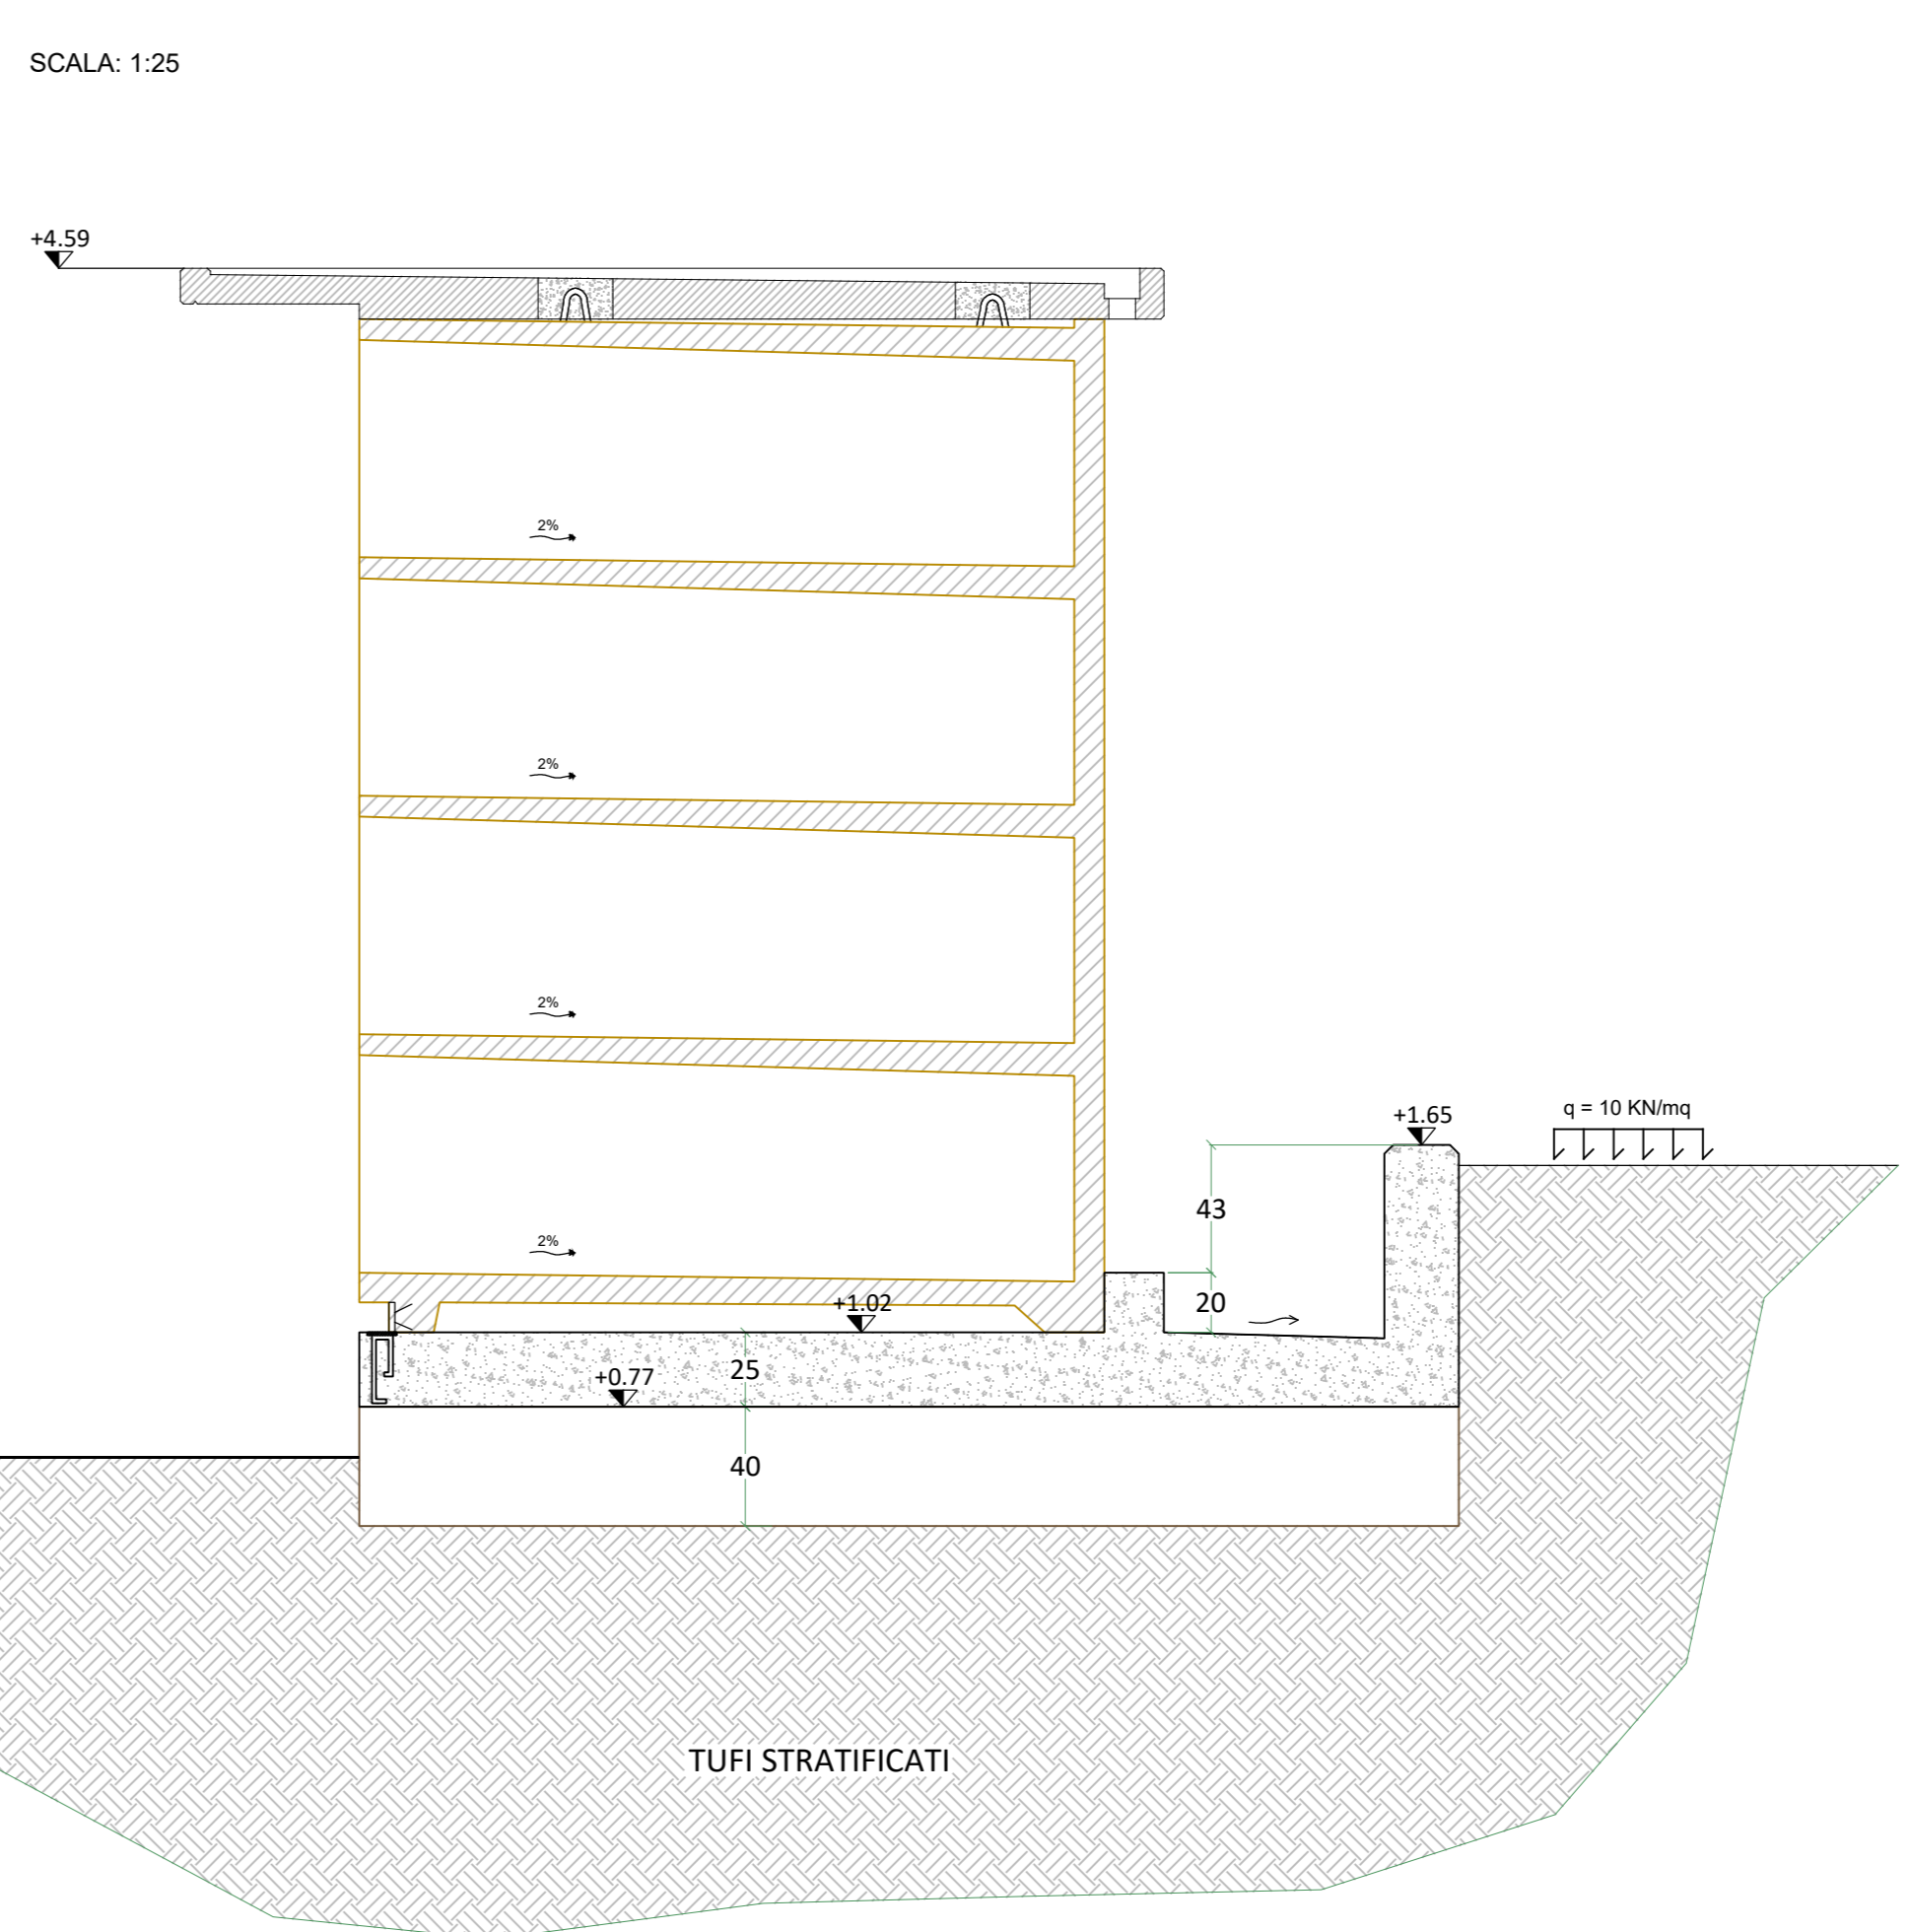

N.B. Tutte le formetrie dovranno essere definite ed approvate dalla D.L. prima della realizzazione delle strutture

Table with technical specifications: PRESCRIZIONI SUI MATERIALI E DISPOSIZIONI GENERALI, CARATTERISTICHE DEI MATERIALI, DETTAGLI COSTRUTTIVI, CONDIZIONI DI LAVORAZIONE, PROVE SUI MATERIALI DA COSTRUZIONE, ESPOSIZIONE AMBIENTALE, CONSISTENZA CALCESTRUZZO, FONDAZIONI, and NORMATIVE DI RIFERIMENTO.

Official project information including: Comune di Monterotondo, Provincia di Roma, NUOVO CIMITERO COMUNALE, VARIANTE AL PROGETTO ESECUTIVO 4° LOTTO FUNZIONALE - 1° STRALCIO, project details, and a revision table.