




PROSPETTO
SCALA: 1/50

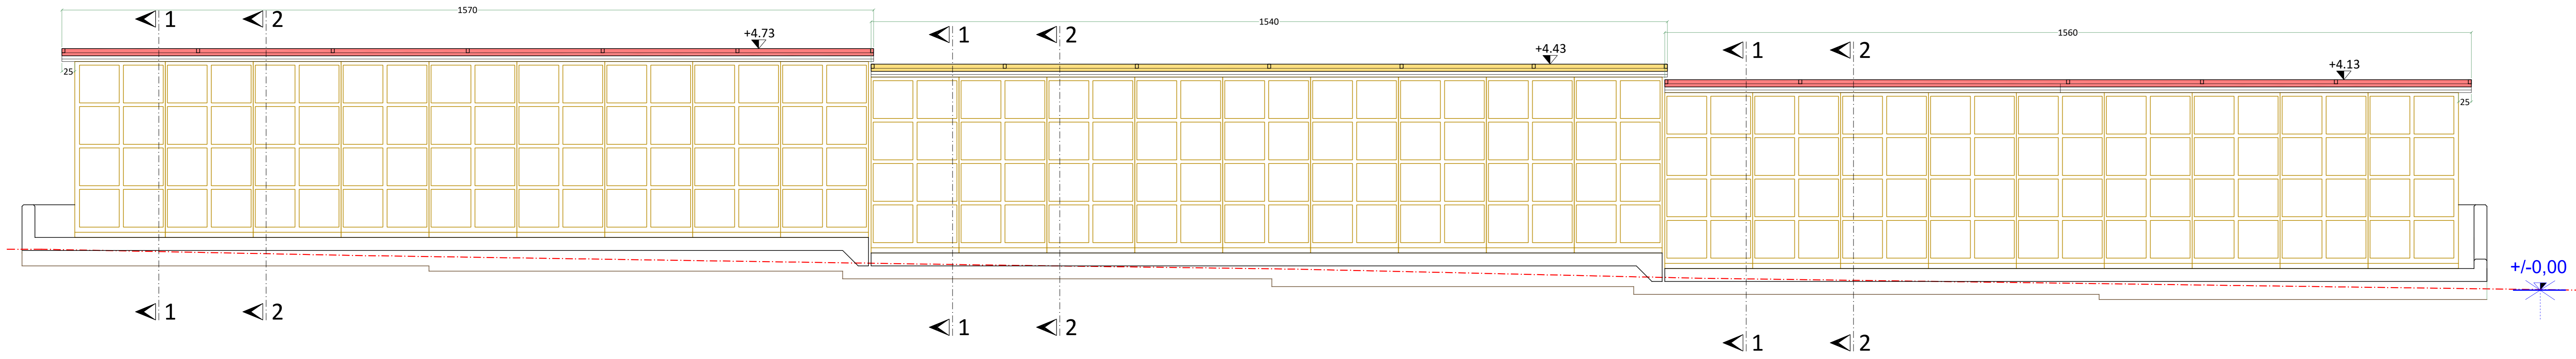


PIANTA CARPENTERIA METALLICA COPERTURA
SCALA: 1/50

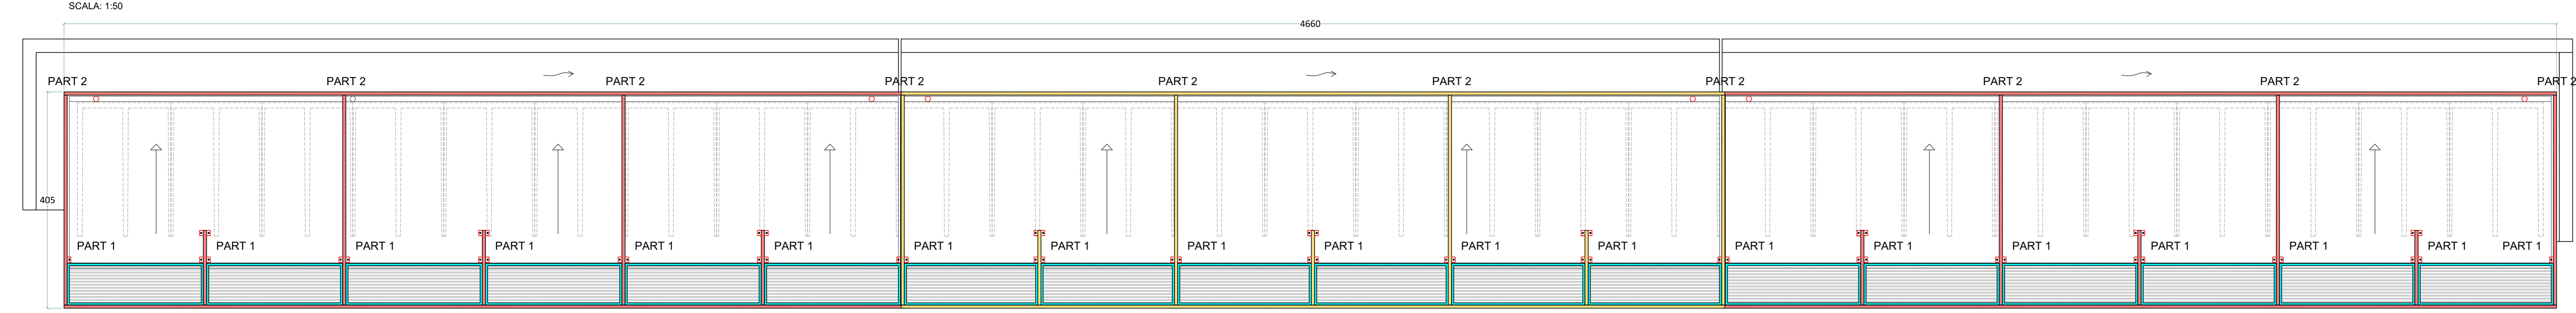


CARPENTERIA A QUOTA +4.73

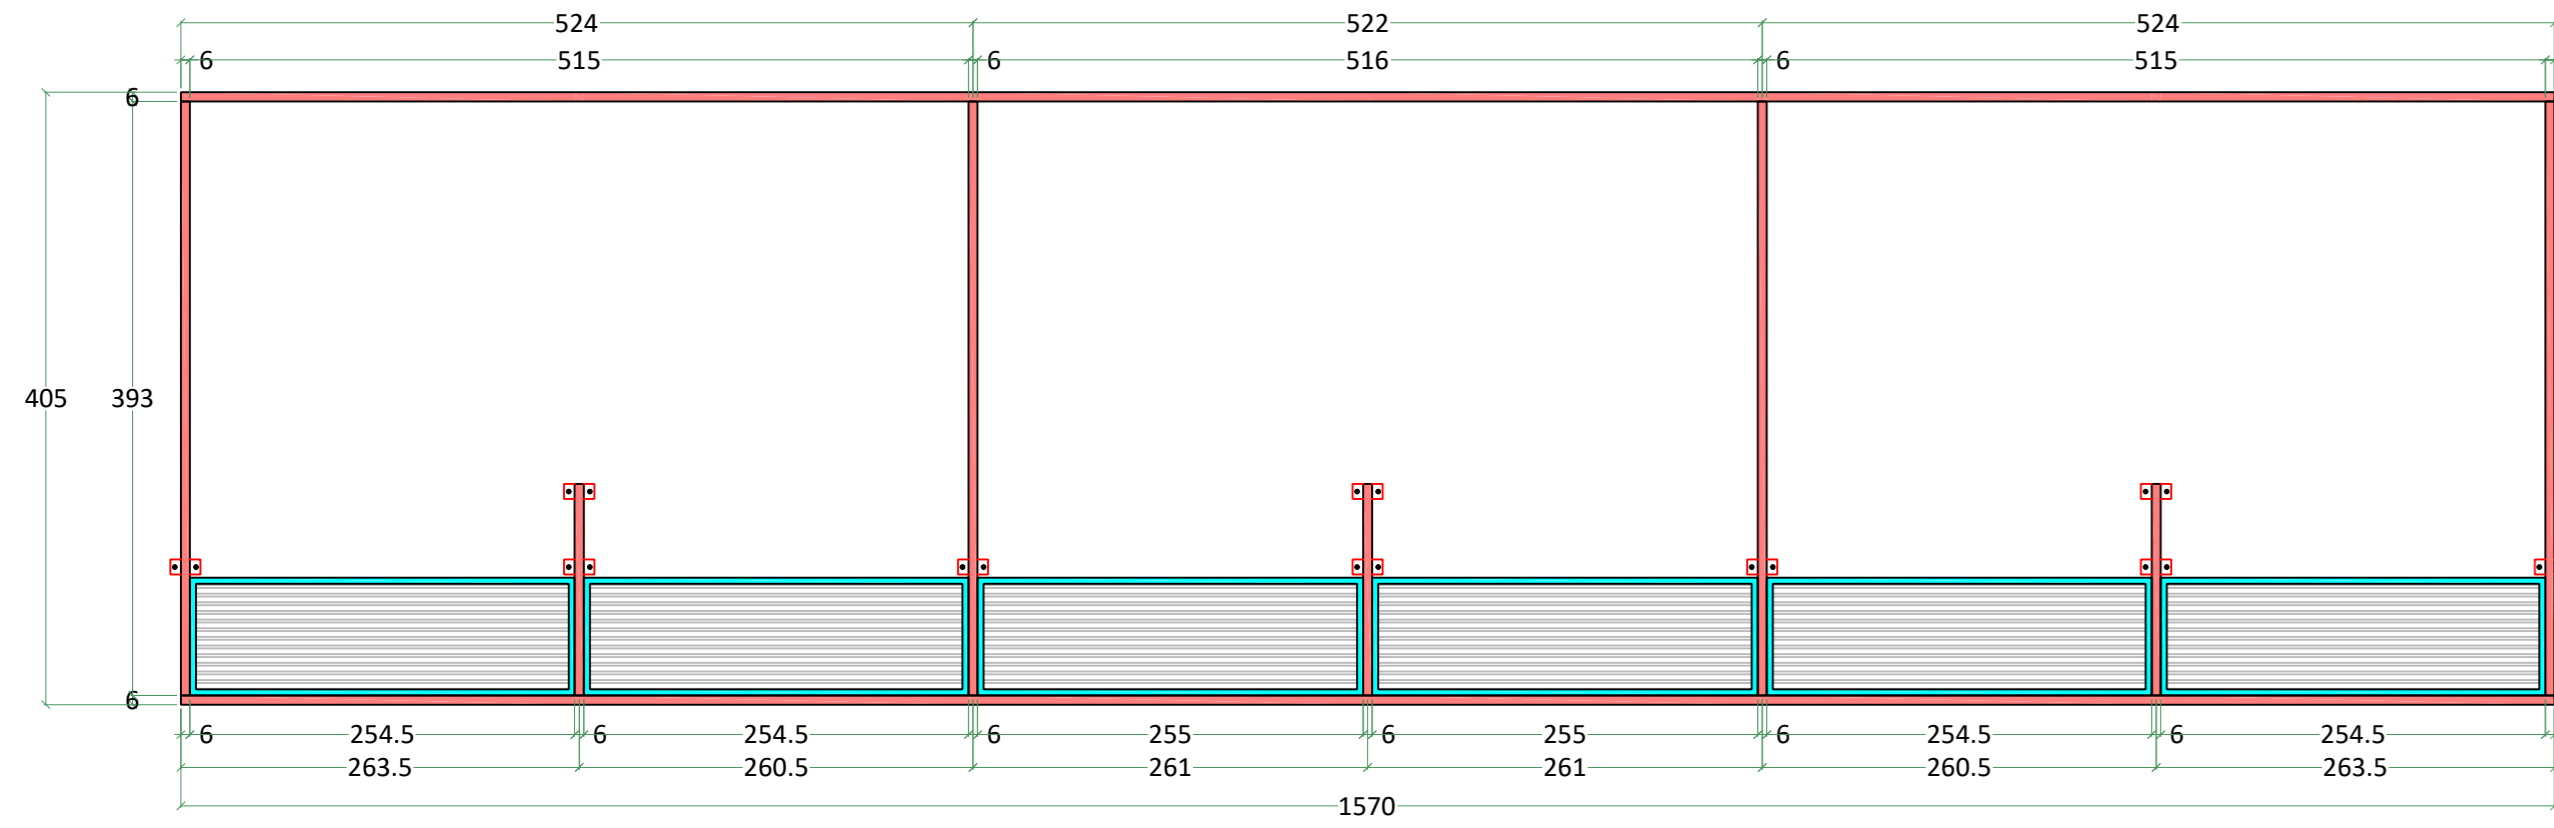


CARPENTERIA A QUOTA +4.13

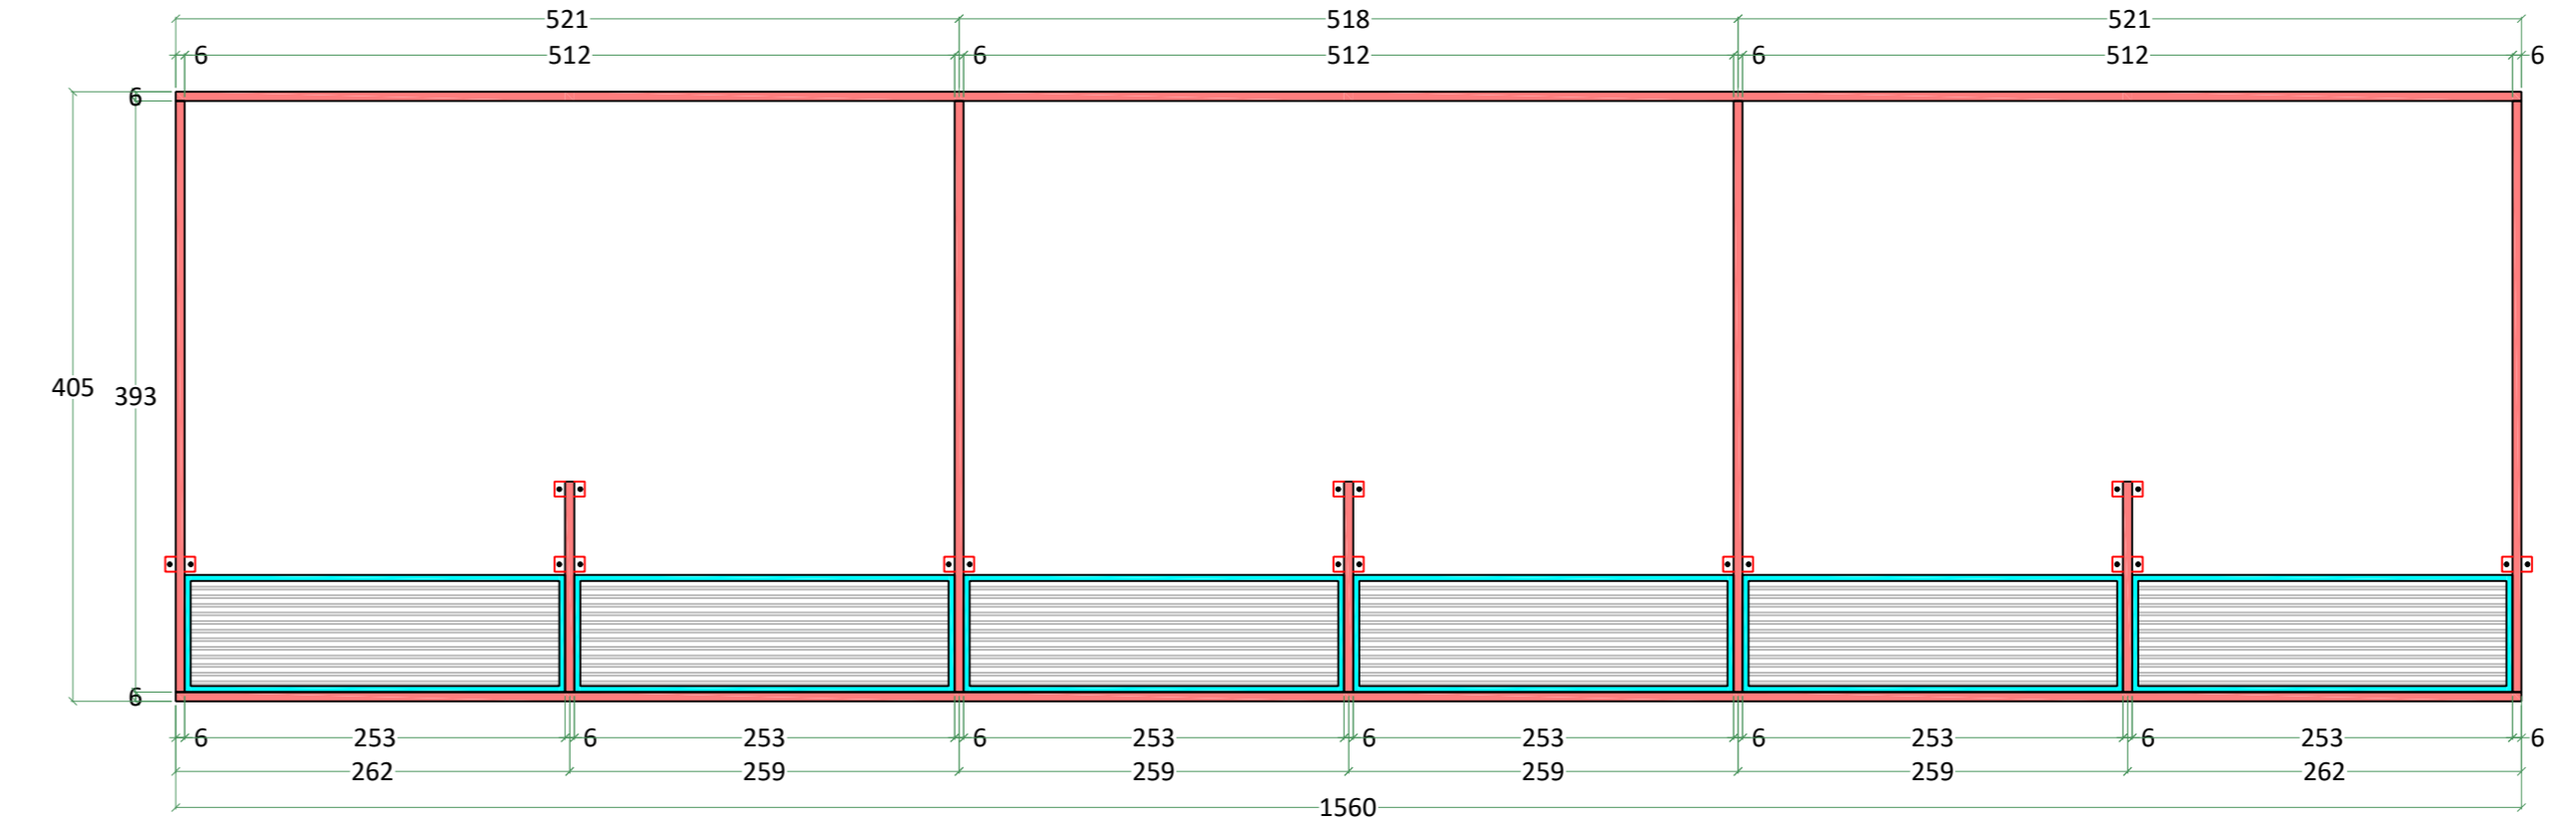


CARPENTERIA A QUOTA +4.43

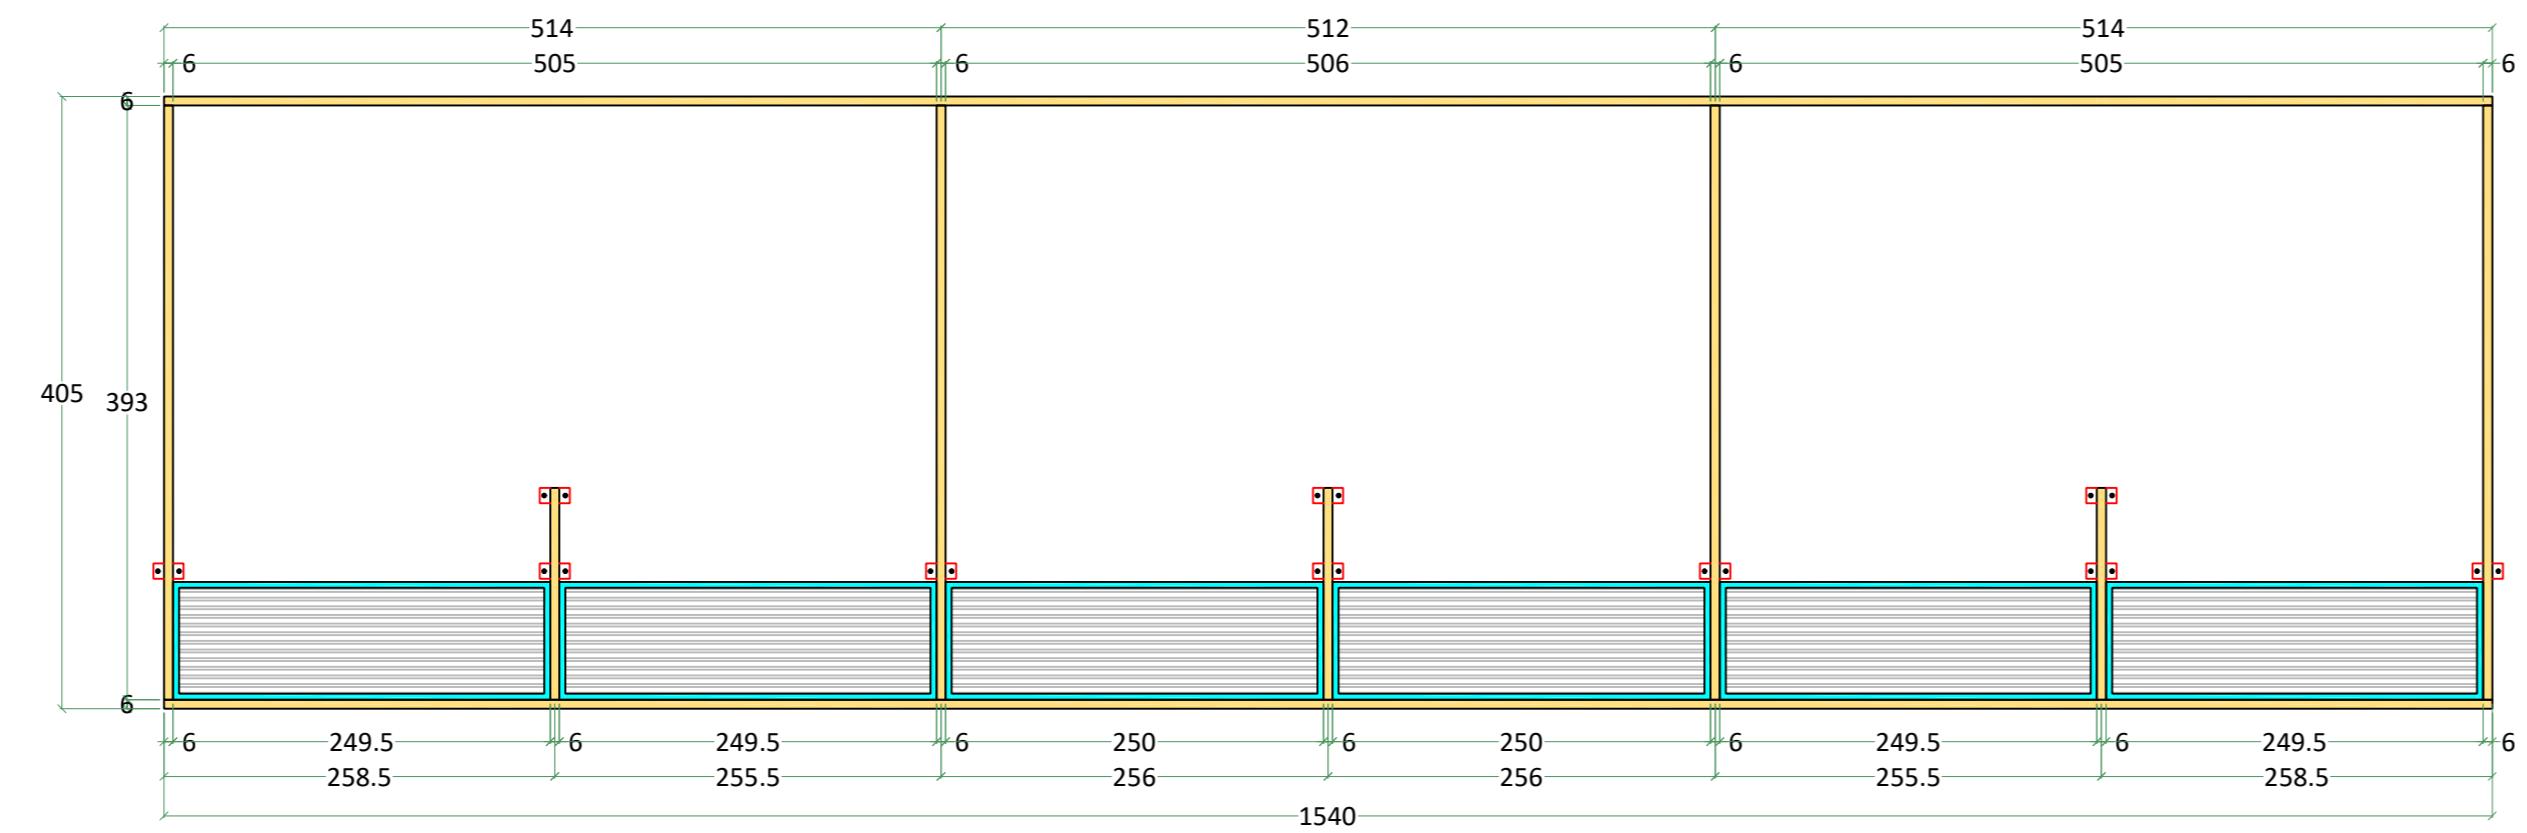


DETTAGLIO GUAINA BITUMINOSA

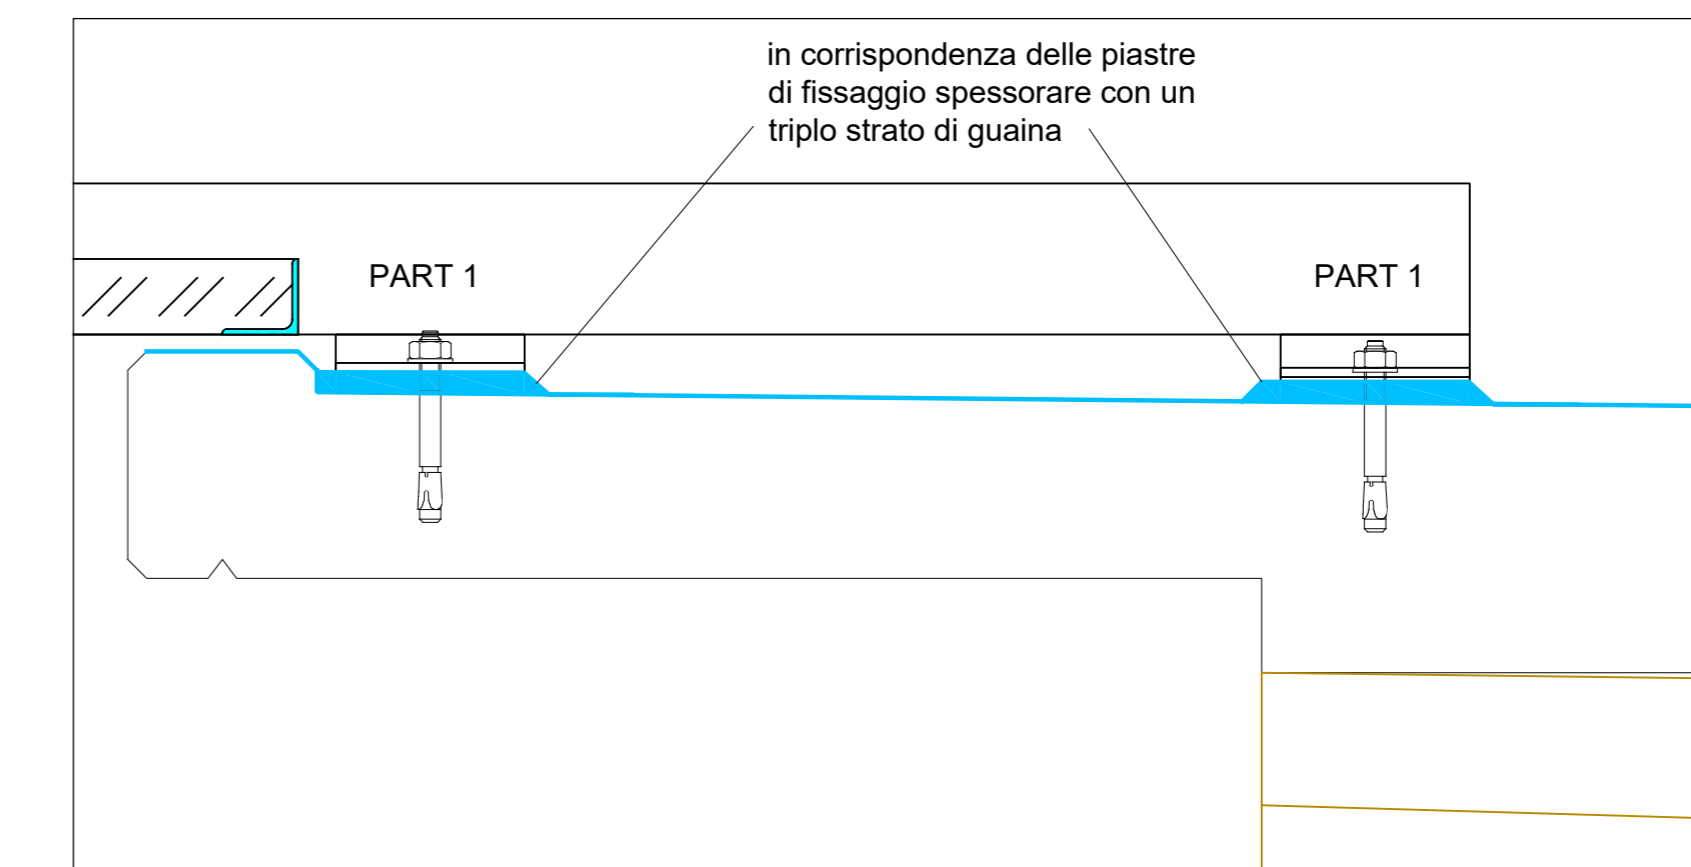

SEZIONE 1-1
SCALA: 1/10

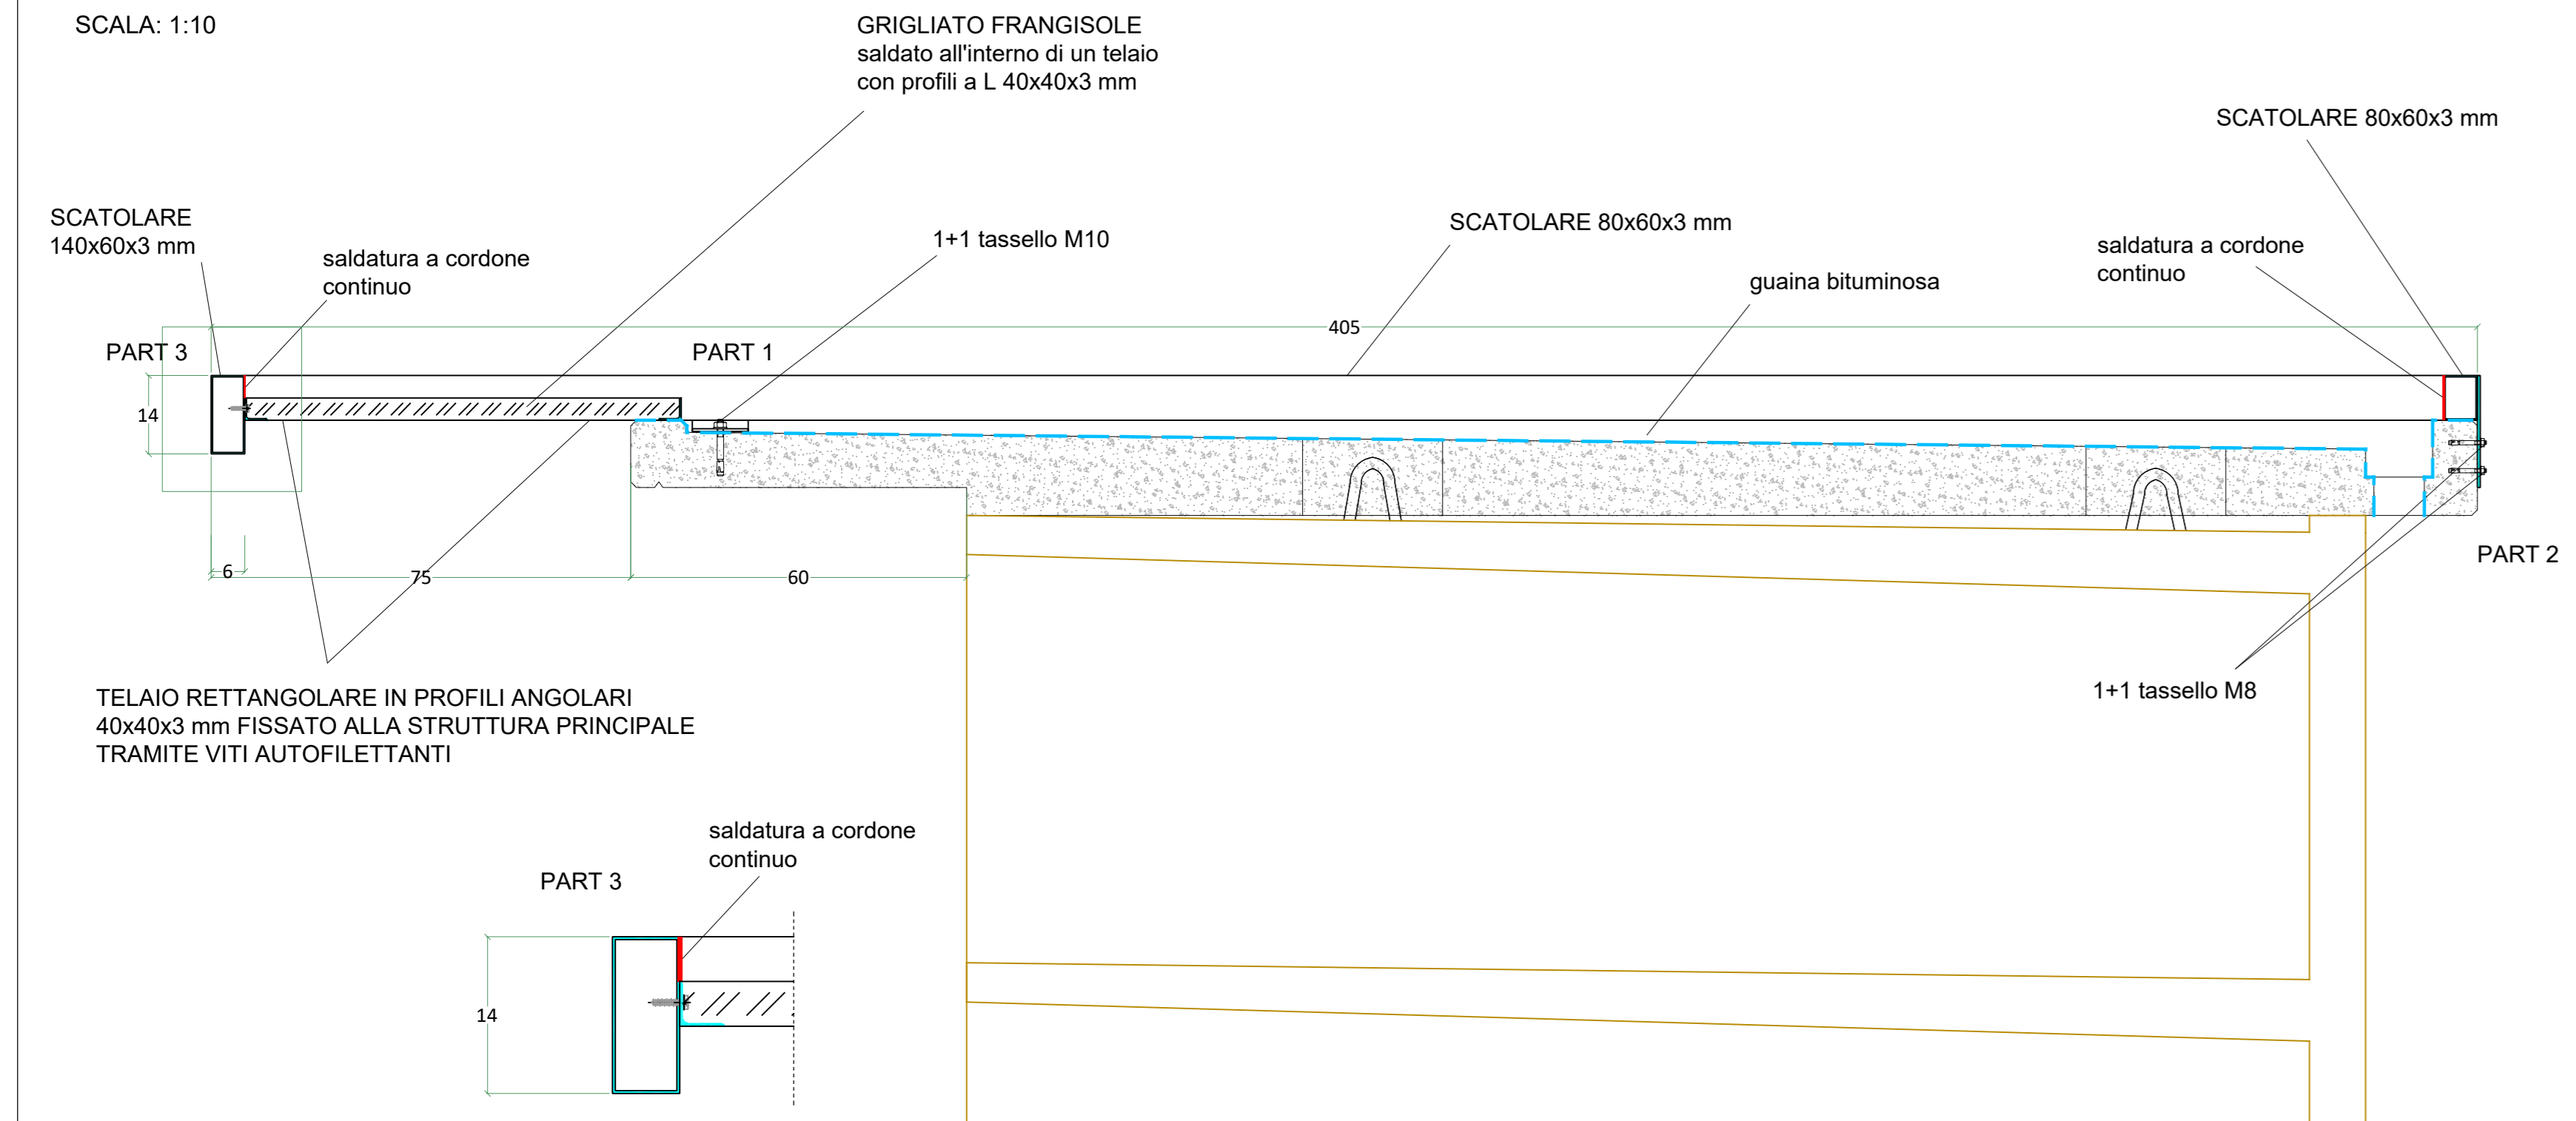

SEZIONE 2-2
SCALA: 1/10

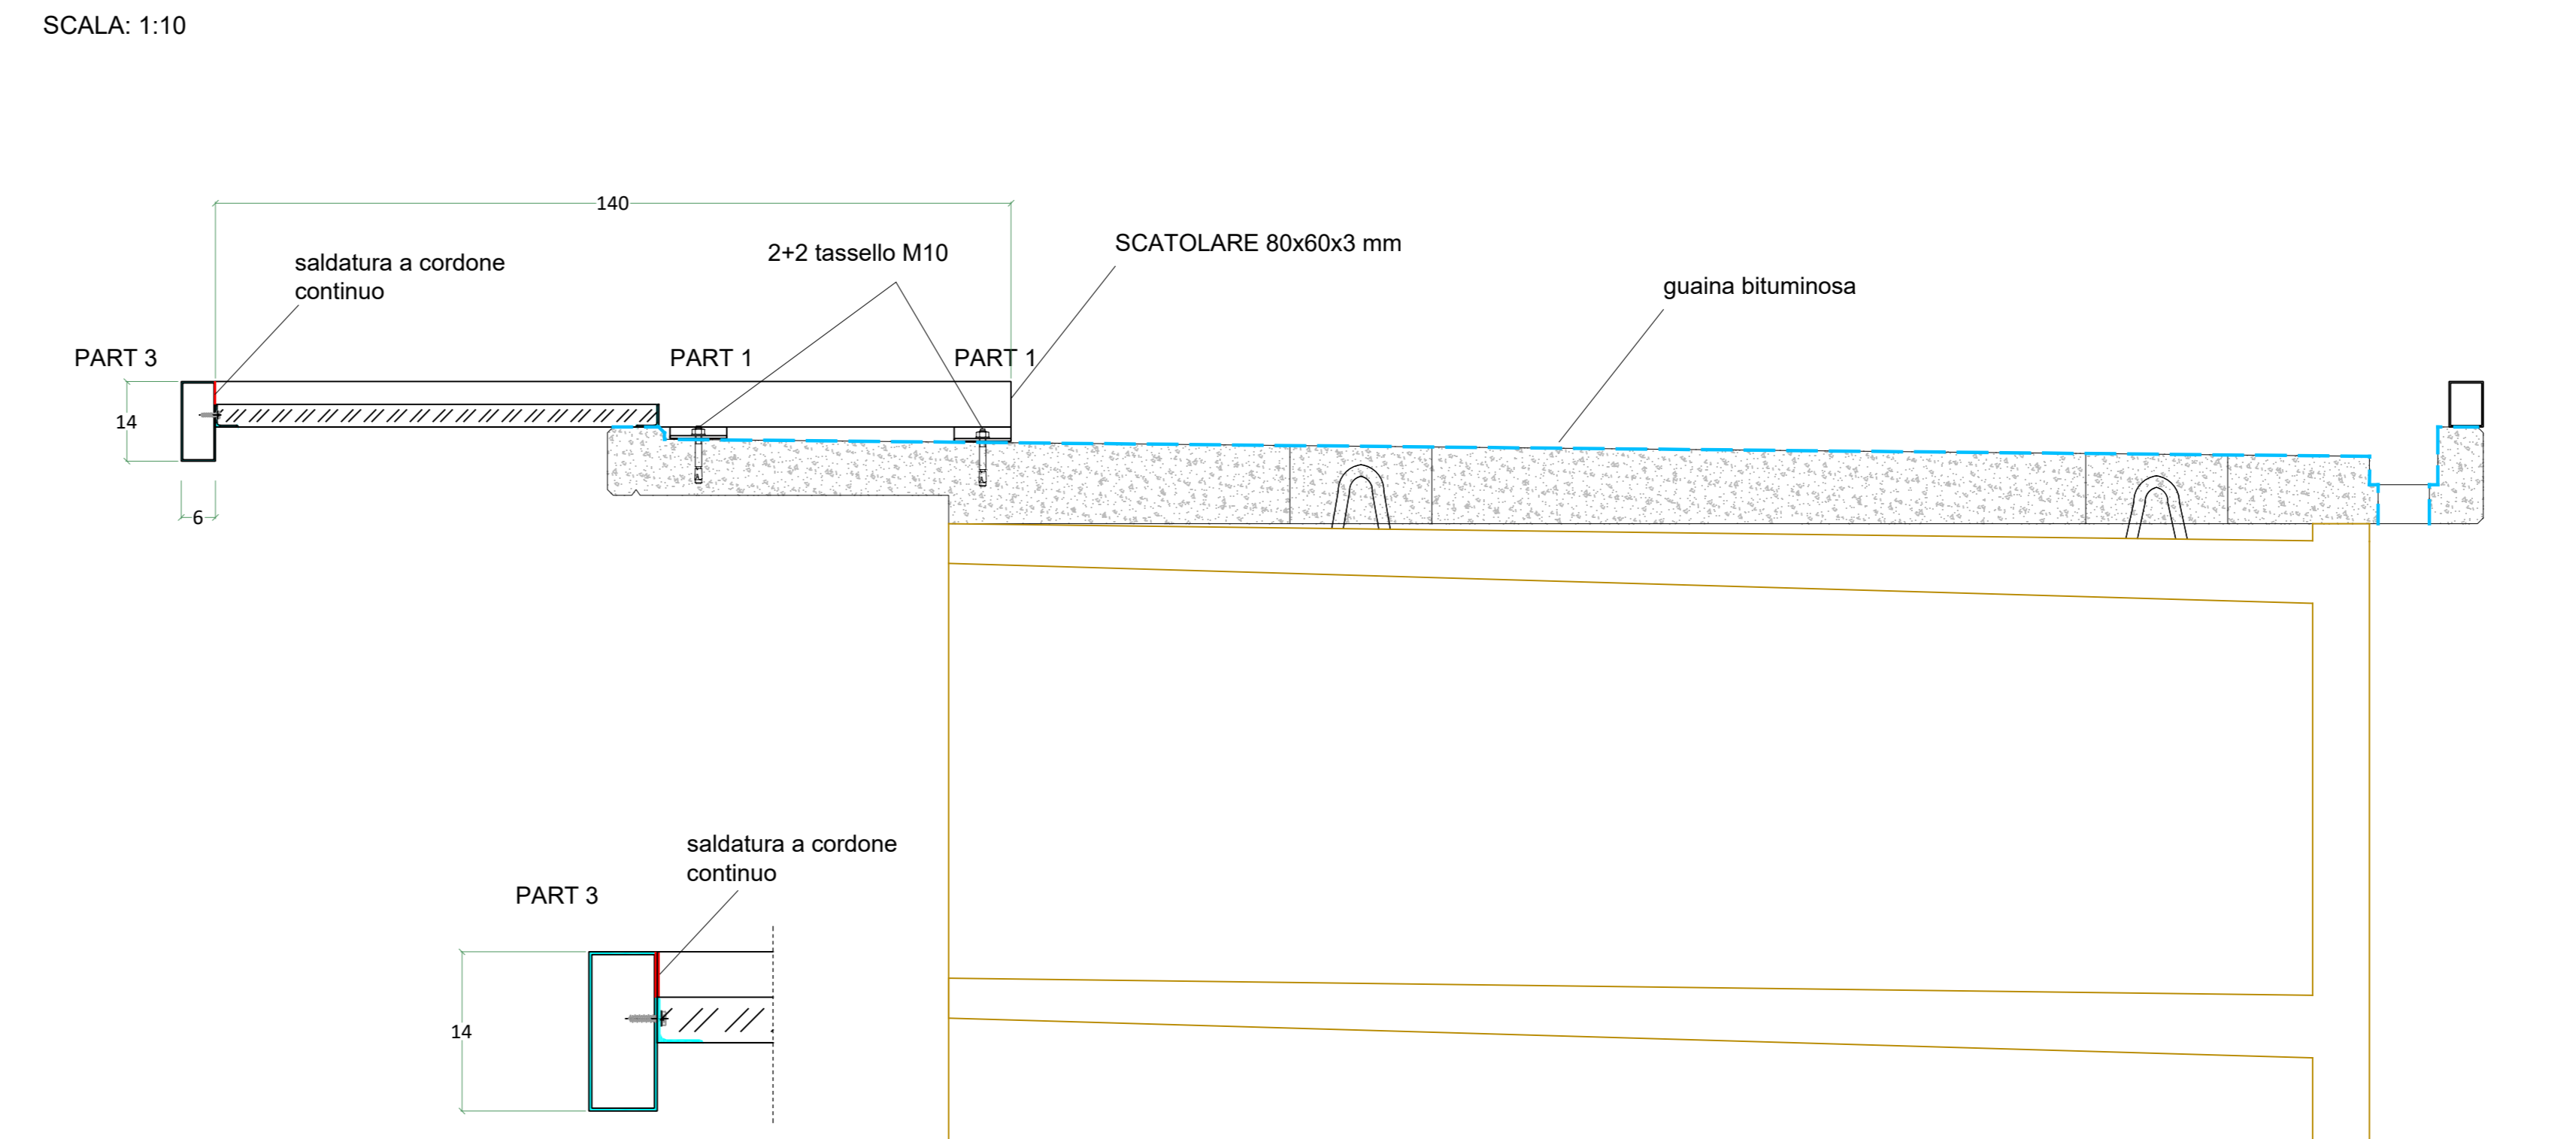

N.B. Tutte le formetrie dovranno essere definite ed approvate dalla D.L. prima della realizzazione delle strutture

PRESCRIZIONI SUI MATERIALI E DISPOSIZIONI GENERALI

CARATTERISTICHE DEI MATERIALI		
MAGNONE CALCESTRUZZO	Sottofondazioni	Rak >= 20 MPa
	Fondazioni a platea in opera	Rak >= 30 MPa
	Strutture in elevazione in opera	Rak >= 30 MPa
	Strutture prefabbricate	Rak >= 30 MPa
ACCIAIO	S45C	Fyk >= 450 MPa
RETE	B450C	Fyk >= 450 MPa
DETTAGLI COSTRUTTIVI		
CORRIFERRO INTERFERRO	2 cm strutt. prefabbr. - 3 cm strutt. in elevazione - 3.5 cm strutt. interrate	
ANCORAGGIO	2 cm fino a e a 20 - oltre diametro della barra	
DIAMETRO PIEG.	>= 6 e	
CONDIZIONI DI LAVORAZIONE		
GETTI C.A.	Avvisare sempre la DL prima di effettuare i getti	
TEMP. AMBIENTE	> 2°C o utilizzare appalti additivi	
DISASSO	28 giorni	
PROVE SUI MATERIALI DA COSTRUZIONE		
CALCESTRUZZO	CONTROLO TIPO "1" (NTC 14.01.2008)	
	Nr. 1 prelievo (2 cubetti 15x15x15) ogni 100mc di miscela omogenea	
ESPOSIZIONE AMBIENTALE		
CLASSE	XC2/XC3/XP3 (carbonatazione, cicli gelo e disgelo)	
CONSISTENZA CALCESTRUZZO		
FONDAZIONI	CLASSE S4 - Stamp 160/210	
ELEVAZIONE	CLASSE S4 - Stamp 160/210	
NORMATIVA DI RIFERIMENTO, PARAMETRI SISMICI, RESISTENZA AL FUOCO		
D.M. Infrastrutture 14 gennaio 2008 - Legge 08/11/1971 n. 1086		
Comune Monterotondo (RM) - Zona Sismica 2a - Tipo di Costruzione 2 - Classe d'uso II		
NOTE		
Le misure sono indicative e dovranno essere verificate con gli architetti		

Tutte le strutture metalliche dovranno essere protette con antruggine e vernice di finitura di colore come da capitolato



Comune di Monterotondo
Provincia di Roma

NUOVO CIMITERO COMUNALE

VARIANTE AL PROGETTO ESECUTIVO
4° LOTTO FUNZIONALE - 1° STRALCIO

SPAZIO RISERVATO ALL'UFFICIO DELL'ENTE COMPETENTE:

PROGETTAZIONE:	DIRETTORE TECNICO: Arch. Marcello PERETTI CUCCHI
ITALSTUDI S.r.l. Servizi di Ingegneria e Aspetto del Territorio Via Edoardo d'Orsilio, 212 00198 Roma	GRUPPO DI PROGETTAZIONE: Geom. Massimo COMPAGNUCCI Arch. Marcello PERETTI CUCCHI Arch. Pierluigi CUCCHI MARCELLO nr° 861

OGGETTO: **INTERVENTO 1 CARPENTERIE METALLICHE COPERTURA** TAVOLA: **P.E. S12a**
DATA: 12/03/2018 SCALA: 1/50-1/10

Commissa	Livello Progetto	Specialistica	Progressivo	File
17_01	PE			17_01_A_02_D_Monterotondo 4o Lotto
Rev	Data	Descrizione		Autore

A TERMINI DI LEGGE E' SEVERAMENTE VIETATO RIPRODURRE O COMUNICARE A TERZI IL CONTENUTO DEL PRESENTE ELABORATO