N.B. Tutte le forometrie dovranno essere definite ed approvate dalla D.L. prima della realizzazione delle strutture

PROSPETTO

SCALA: 1:50

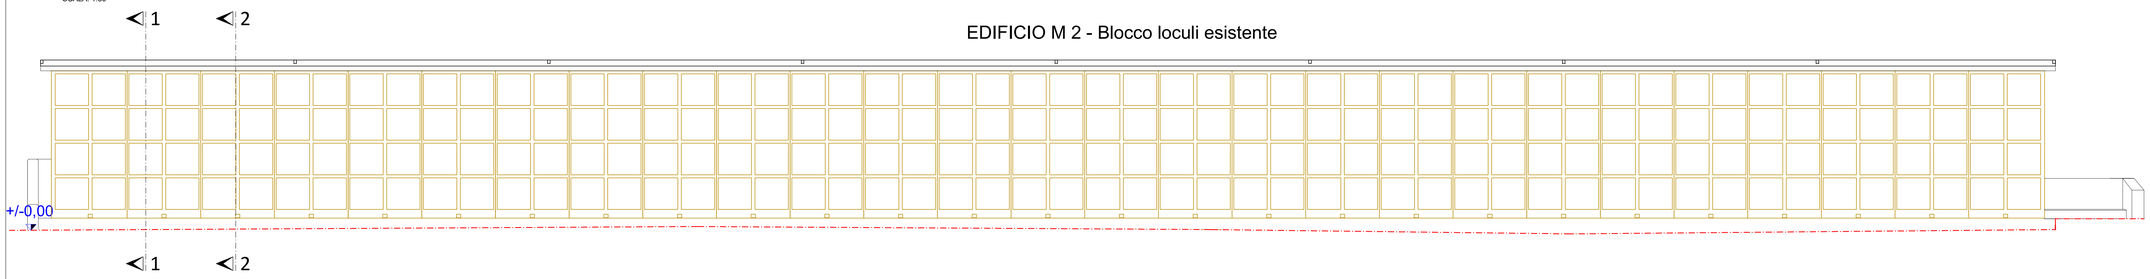

PIANTA CARPENTERIA METALLICA COPERTURA

SCALA: 1:50

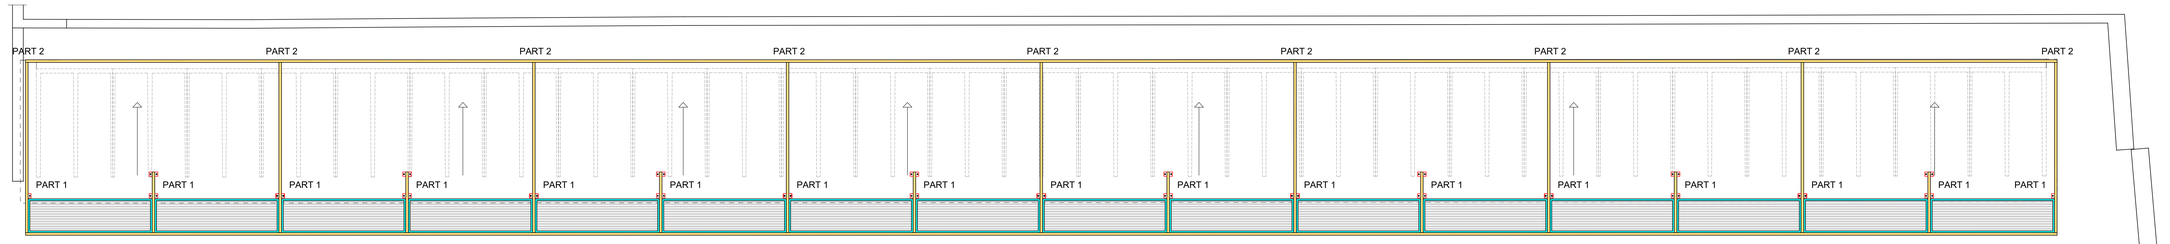

CARPENTERIA A QUOTA +4.73

Misure da verificare sul posto

Misure da verificare sul posto

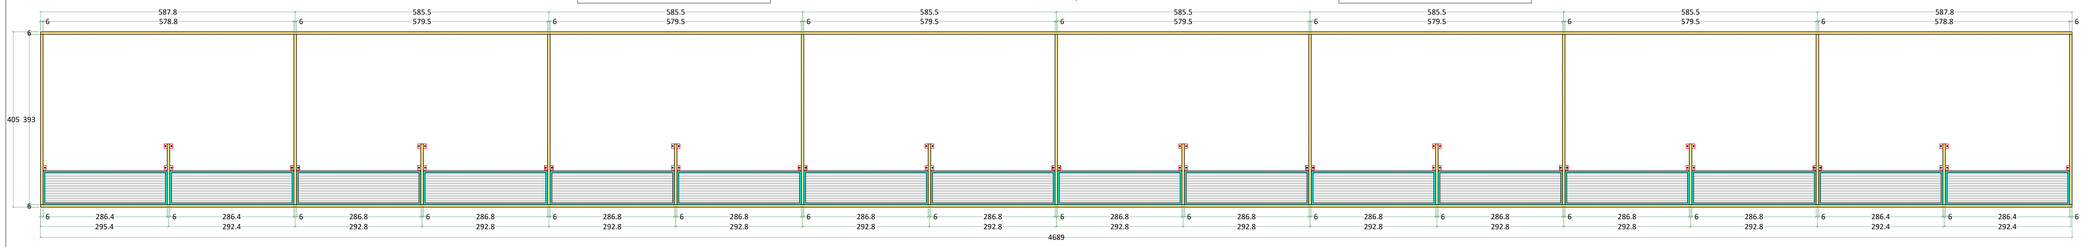

PRESCRIZIONI SUI MATERIALI E DISPOSIZIONI GENERALI

CARATTERISTICHE DEI MATERIALI		
MAGRONE CALCESTRUZZO	Sottofondazioni Fondazioni a platea in opera Strutture in elevazione in opera Strutture prefabbricate	Rck >= 25 MPa Rck >= 30 MPa Rck >= 30 MPa Rck >= 35 MPa
ACCIAIO RETE	B450C B450C	Fyk >= 450 MPa Fyk >= 450 MPa
DETTAGLI COSTRUTTIVI		
COPRIFERRO INTERFERRO ANCORAGGIO DIAMETRO PIEG.	2 cm strutt prefabbr - 3 cm strutt. in elevazione - 3.5 cm strutt. interrate 2 cm fino a ø 20 - oltre diametro della barra >= 60 ø >= 6 ø	
CONDIZIONI DI LAVORAZIONE		
GETTI C.A. TEMP. AMBIENTE DISARMO	Avvisare sempre la DL prima di effettuare i getti > 2°C e utilizzare appositi additivi 28 giorni	
PROVE SUI MATERIALI DA COSTRUZIONE		
CALCESTRUZZO	CONTROLLO TIPO "A" (NTC 14.01.2008) Nr.1 prelievo (2 cubetti 15x15x15) ogni 100lmc di miscela omogenea	
ESPOSIZIONE AMBIENTALE		
CLASSE	XC2/XC3/XF3 (carbonatazione, cicli gelo e disgelo)	
CONSISTENZA CALCESTRUZZO		
FONDAZIONI ELEVAZIONE	CLASSE S4 - Slump 160/210 CLASSE S4 - Slump 160/210	
NORMATIVA DI RIFERIMENTO, PARAMETRI SISMICI, RESISTENZA AL FUOCO		
D.M. Infrastrutture 14 gennaio 2008 - Legge 05/11/1971 n. 1086 Comune Monterotondo (RM) - Zona Sismica 2b - Tipo di Costruzione 2 - Classe d'uso II		
NOTE		
Le misure sono indicative e dovranno essere verificate con gli architettonici		

Tutte le struttre metalliche dovranno essere protette con antiruggine e vernice di finitura di colore come da capitolato

PART 1

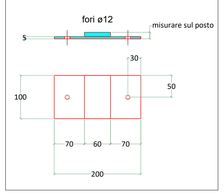

PART 2

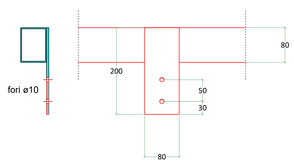

DETTAGLIO GUAINA BITUMINOSA

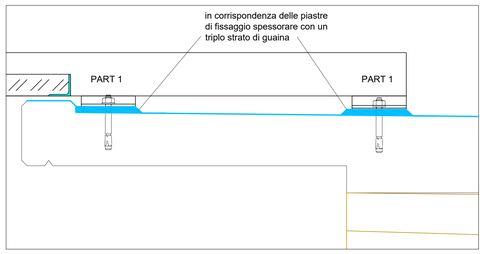

SEZIONE 1-1

SCALA: 1:10

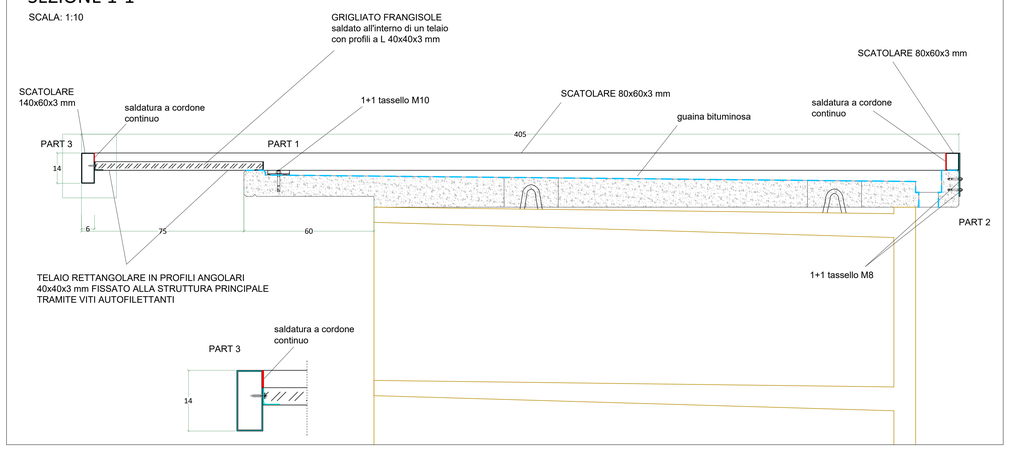

SEZIONE 2-2

SCALA: 1:10

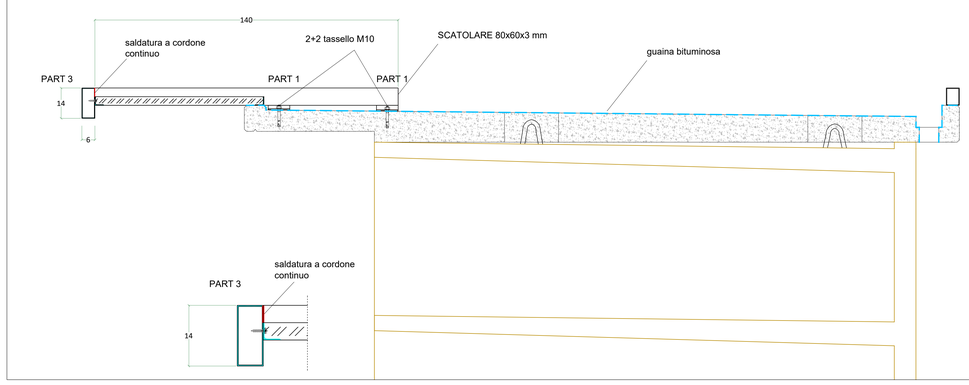

Comune di Monterotondo

Provincia di Roma

NUOVO CIMITERO COMUNALE

VARIANTE AL PROGETTO ESECUTIVO
4° LOTTO FUNZIONALE - 1°STRALCIO

SPAZIO RISERVATO ALL'UFFICIO DELL'ENTE COMPETENTE:

PROGETTAZIONE:

ITALSTUDI s.r.l.
Servizi d' Ingegneria e Assetto del Territorio
Via Edoardo d'Onofrio, 212
00156 Roma

DIRETTORE TECNICO: Arch.Marcello PERETTI CUCCHI

GRUPPO DI PROGETTAZIONE: Geom. Massimo COMPAGNUCCI
Ai sensi del D.P.R. 328/2001 art. 46 comma 1 lettera a) si dichiara che il presente elaborato è stato redatto da: Ordine degli Architetti P.P.C. della Provincia di Roma
Perelli Cucchi Marcello
n° 861

OGGETTO:

INTERVENTO 2
CARPENTERIE METALLICHE COPERTURA

DATA: 12/03/2018

SCALA: 1/50-1/10

TAVOLA:

P.E. S12b

Commessa	Livello Progetto	Specialistica	Progressivo	File
17_01	PE		-	17_01_A_02_D_Monterotondo 4o Lotto

Rev	Data	Descrizione	Autore

A TERMINI DI LEGGE E' SEVERAMENTE VIETATO RIPRODURRE O COMUNICARE A TERZI IL CONTENUTO DEL PRESENTE ELABORATO