COMUNE DI FONTE NUOVA

PROVINCIA DI ROMA

Lavori di adeguamento sismico ed efficientamento energetico dell'Istituto Comprensivo "E.De Filippo" di via Brennero.

PROGETTO ESECUTIVO

		FIRMA STAZIONE					
SOMETTUO	DATA	STAZIONALE A			DISEGN.	CONTR.	APPROV.
ISOTTOPOSTO Elab. N°	Mb.		E	1315	SCALA :	1:100	
ISOTTOPOSTO Elab.Scale N°	Mb.						

Progest Studio Professionale Associato

Dott. Ing. Catia Bianchi Dott. Ing. Pierpaolo Spaziani Testa

STATO DI FATTO_SEZIONI E PROSPETTI | TAV_03_B

COMMITTENTE

Comune di FONTE NUOVA

PROGETTAZIONE E OPERE DI INGEGNERIA

Il presente progetto rimane di esclusiva proprietà del progettista a cui mantiene i diritti d'autore conformemente alle vigenti leggi. E' vietata la riproduzione e divulgazione senza autorizzazione scritta del progettista. Lo si invita a prendere legittimamente conoscenza.

SEZIONI

scala 1:100

SEZIONE A-A'

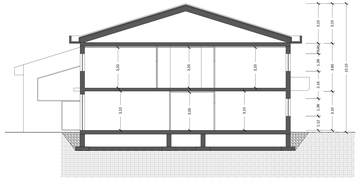

SEZIONE B-B'

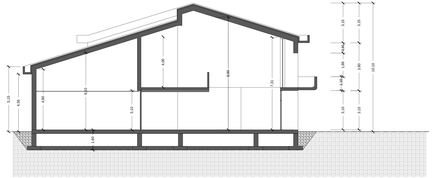

SEZIONE C-C'

RILIEVO DELLO STATO DI FATTO_PLANIMETRIA

scala 1:500

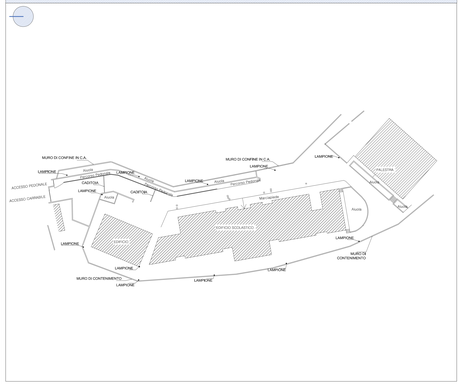

PROSPETTI

scala 1:100

PROSPETTO FRONTALE

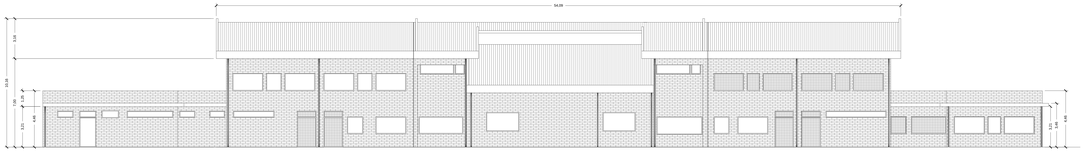

PROSPETTO RETRO

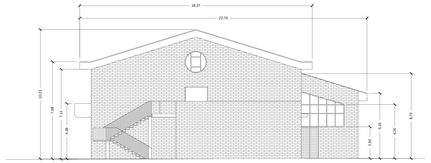

PROSPETTO LATO DX

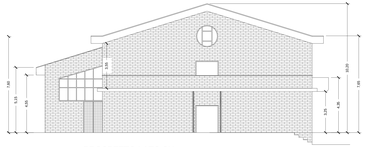

PROSPETTO LATO SX