COMUNE DI CIVITAVECCHIA

PROVINCIA DI ROMA

RIQUALIFICAZIONE DELL'ARREDO
URBANO DI VIA AURELIA NORD
(ACCESSO NORD)
PIANO INTERVENTI STRAORDINARI PER LO SVILUPPO
ECONOMICO DEL LITORALE LAZIALE

PROGETTO ESECUTIVO

DEMO VERSIONE

IL RESPONSABILE DEL PROCEDIMENTO
Ing. Giulio Iorio

I PROGETTISTI

Geom. Giovan Battista Zoi

Arch. Ugo Sestili

- TAV. 01a -

STUDIO DI INSERIMENTO
URBANISTICO

Scala: varie

Data: ottobre 2016

DEMO VERSIONE

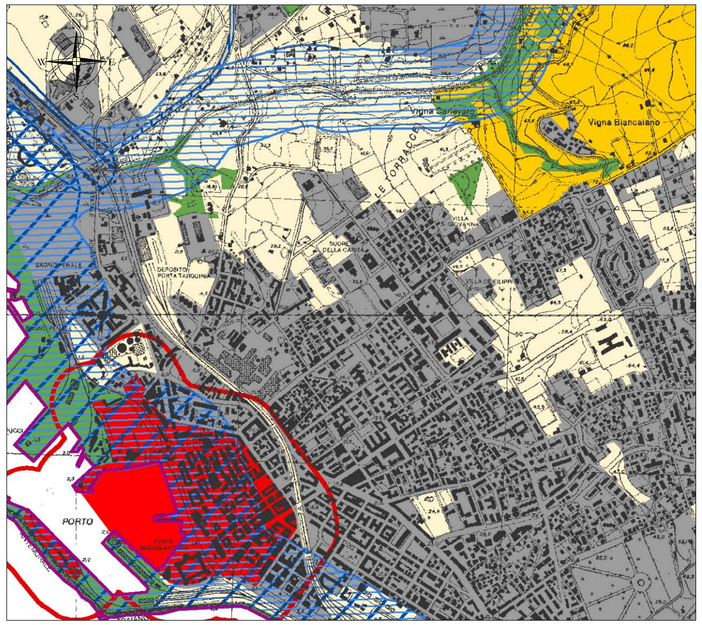

STRALCIO PTPR - TAV. A18 - Scala 1:10000

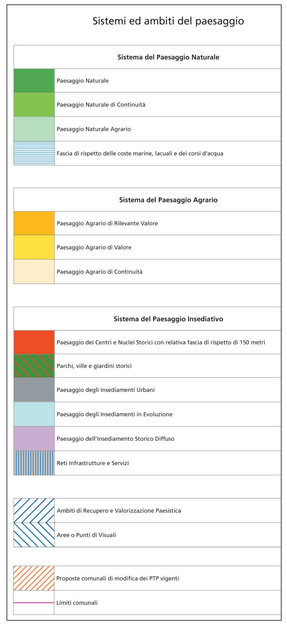

LEGENDA PTPR -TAV. A18

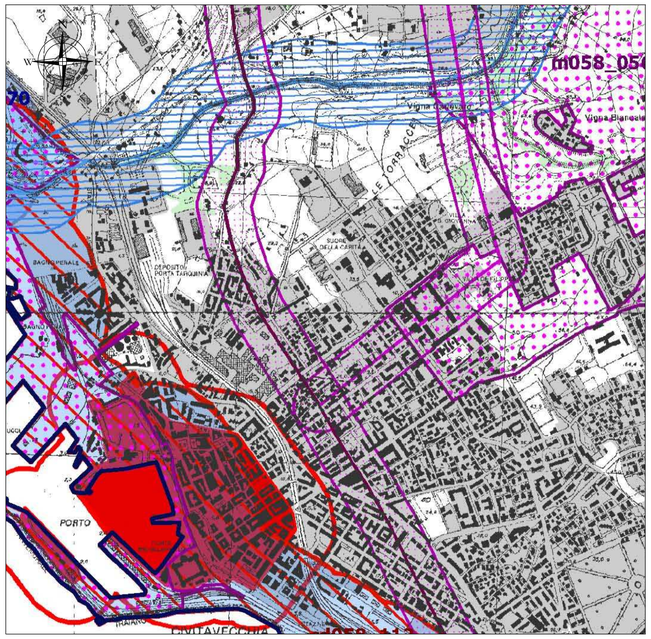

STRALCIO PTPR - TAV. B18 - Scala 1:10000

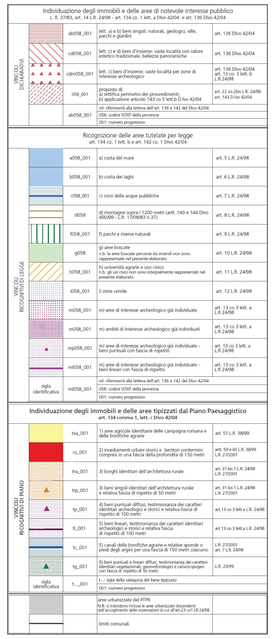

LEGENDA PTPR -TAV. B18

DEMO VERSIONE

FOTO AEREA

AMBITO DI INTERVENTO

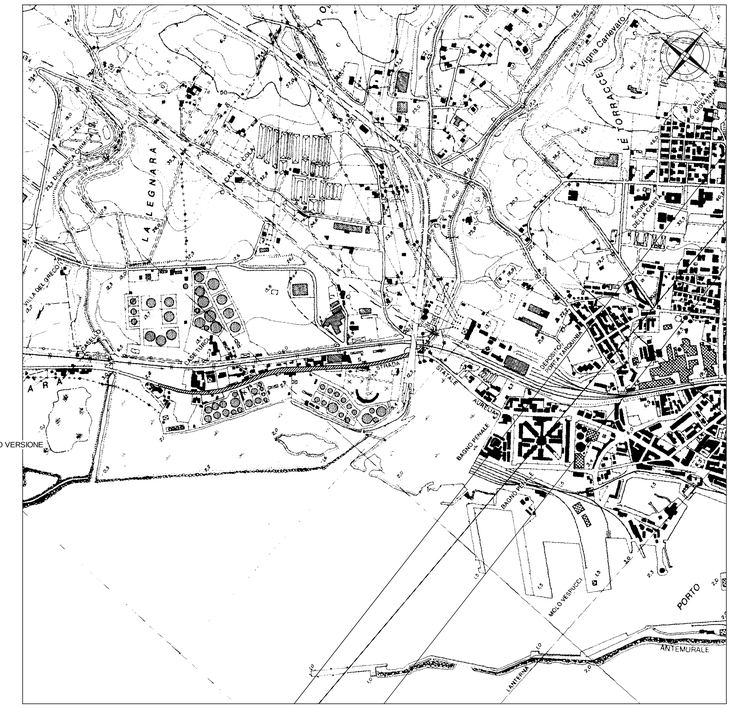

CARTA TECNICA REGIONALE - Scala 1:10.000