



COMUNE DI FONTE NUOVA
Città Metropolitana di Roma Capitale



PROGETTO ESECUTIVO

OGGETTO: RIQUALIFICAZIONE DEL GIARDINO PUBBLICO SITO IN VIA VENEZIA GIULIA - VIA VAL D'AOSTA

COMMITTENTE: COMUNE DI FONTE NUOVA

PROGETTISTA: Arch. Valentina Falasca


RESPONSABILE UNICO DEL PROCEDIMENTO: Arch. Alessia Di Pilato

DIRIGENTE SETTORE III AMBIENTE: Arch. Elio Fulvio Bernardo


TITOLO: IMPIANTO MECCANICO, TERMICO E IDRICO-SANITARIO

ELABORATO: TAV. 06/3
DATA: Dicembre 2018
PROTOCOLLO:

IMPIANTO IDRICO SANITARIO
Schema Planimetrico di distribuzione
Scala 1:50

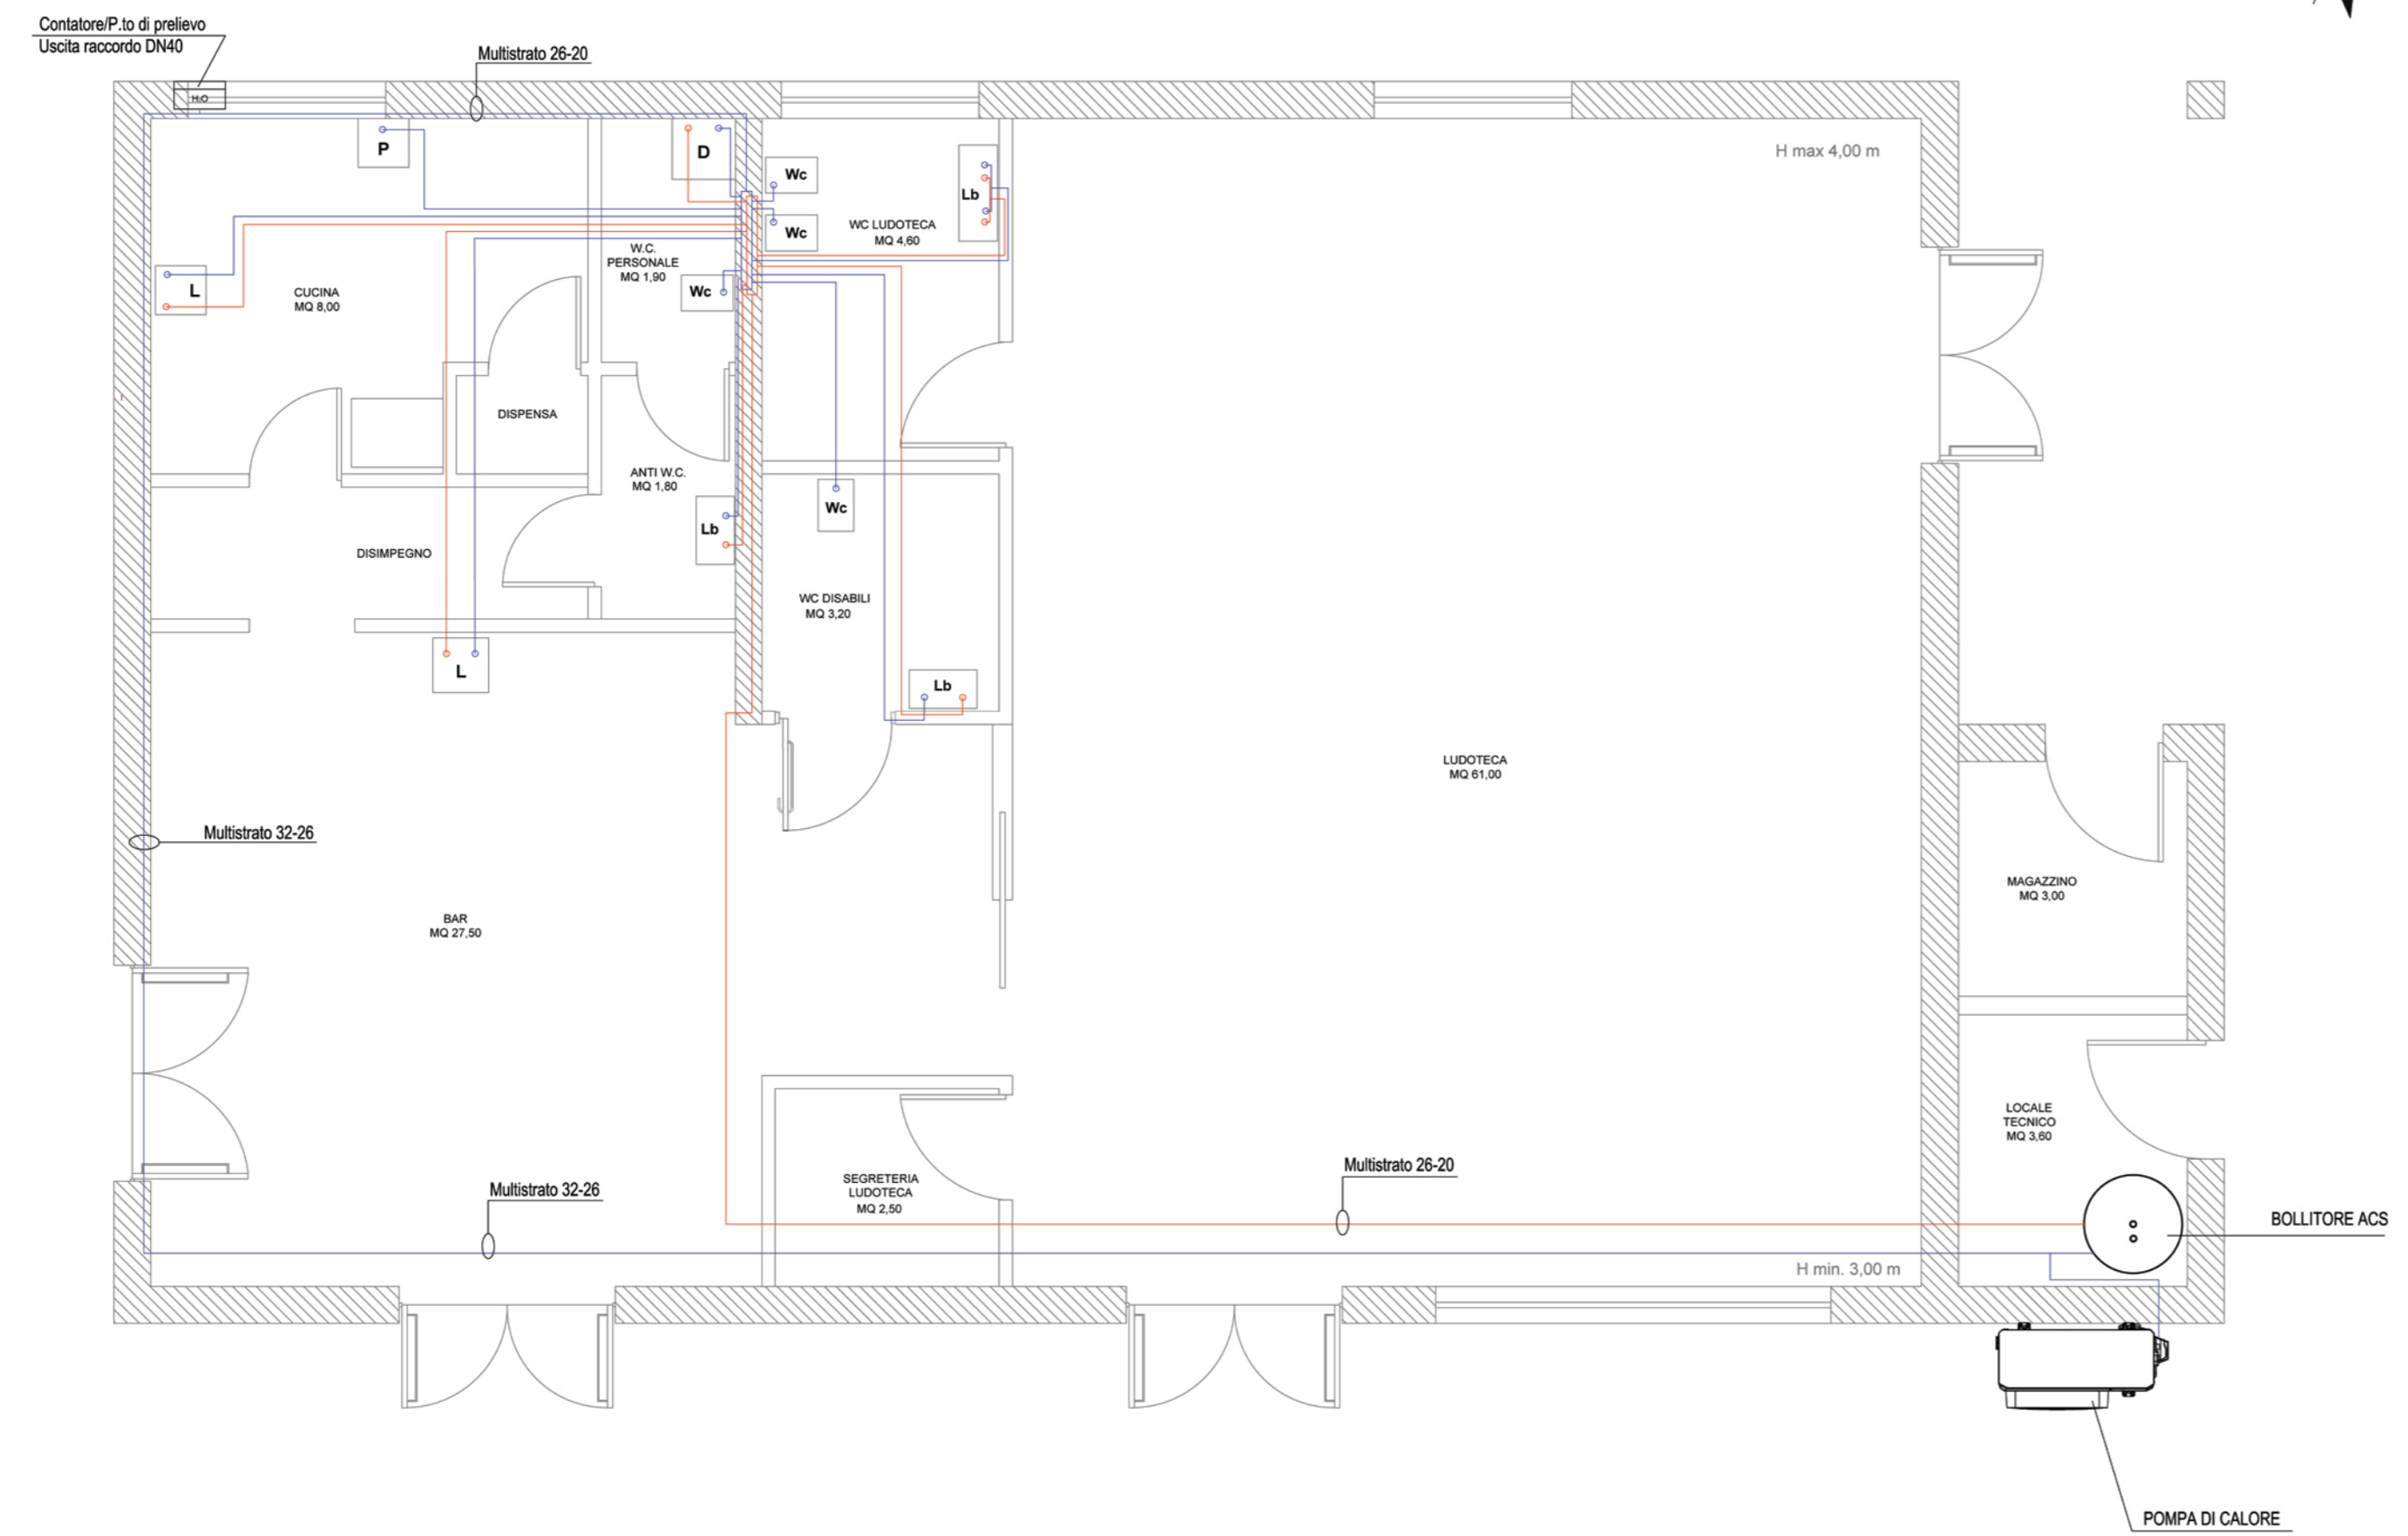

SCHEMA A BLOCCHI
Dettaglio collettore e diametri tubazioni ACS e AFS

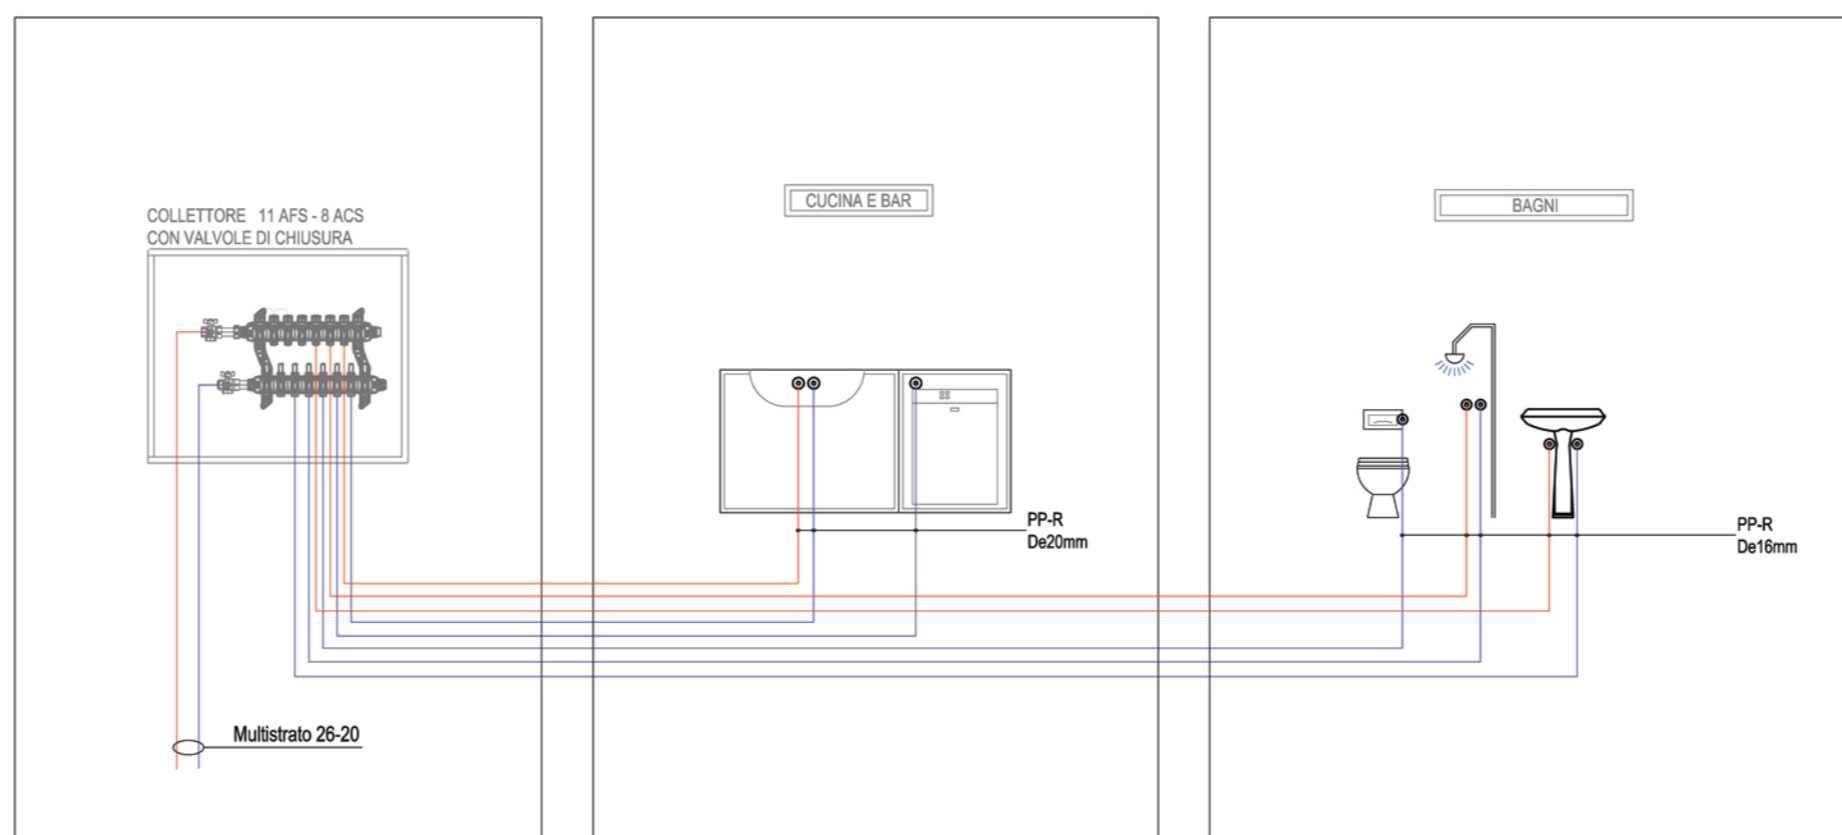

LEGENDA	UNITA' DI CARICO		
	AFS	ACS	ACS
Tubazione ACS			
Tubazione AFS			
Contatore Idrico - Rete			
Lavello Cucina	1.50	1.50	3.00
Lavabo Bagno	0.75	0.75	1.50
Doccia	1.50	1.50	3.00
Vaso con cassetta	3.00		3.00
Lavastoviglie	2.00		2.00

IMPIANTO SCARICHI
Schema Planimetrico di distribuzione
Scala 1:50

