

COMUNE DI CIVITAVECCHIA
PROVINCIA DI ROMA



RIQUALIFICAZIONE DELL'ARREDO
URBANO DI VIA AURELIA NORD
(ACCESSO NORD)
PIANO INTERVENTI STRAORDINARI PER LO SVILUPPO
ECONOMICO DEL LITORALE LAZIALE
PROGETTO ESECUTIVO

I PROGETTISTI

Geom. Giovan Battista Zoi








Arch. Ugo Sestili

IL RESPONSABILE DEL PROCEDIMENTO
Ing. Giulio Iorio

**- TAV. 04b -
PROGETTO
VIA AURELIA NORD**

Scala: 1:200 - 1:50 - 1:20

Data: ottobre 2016

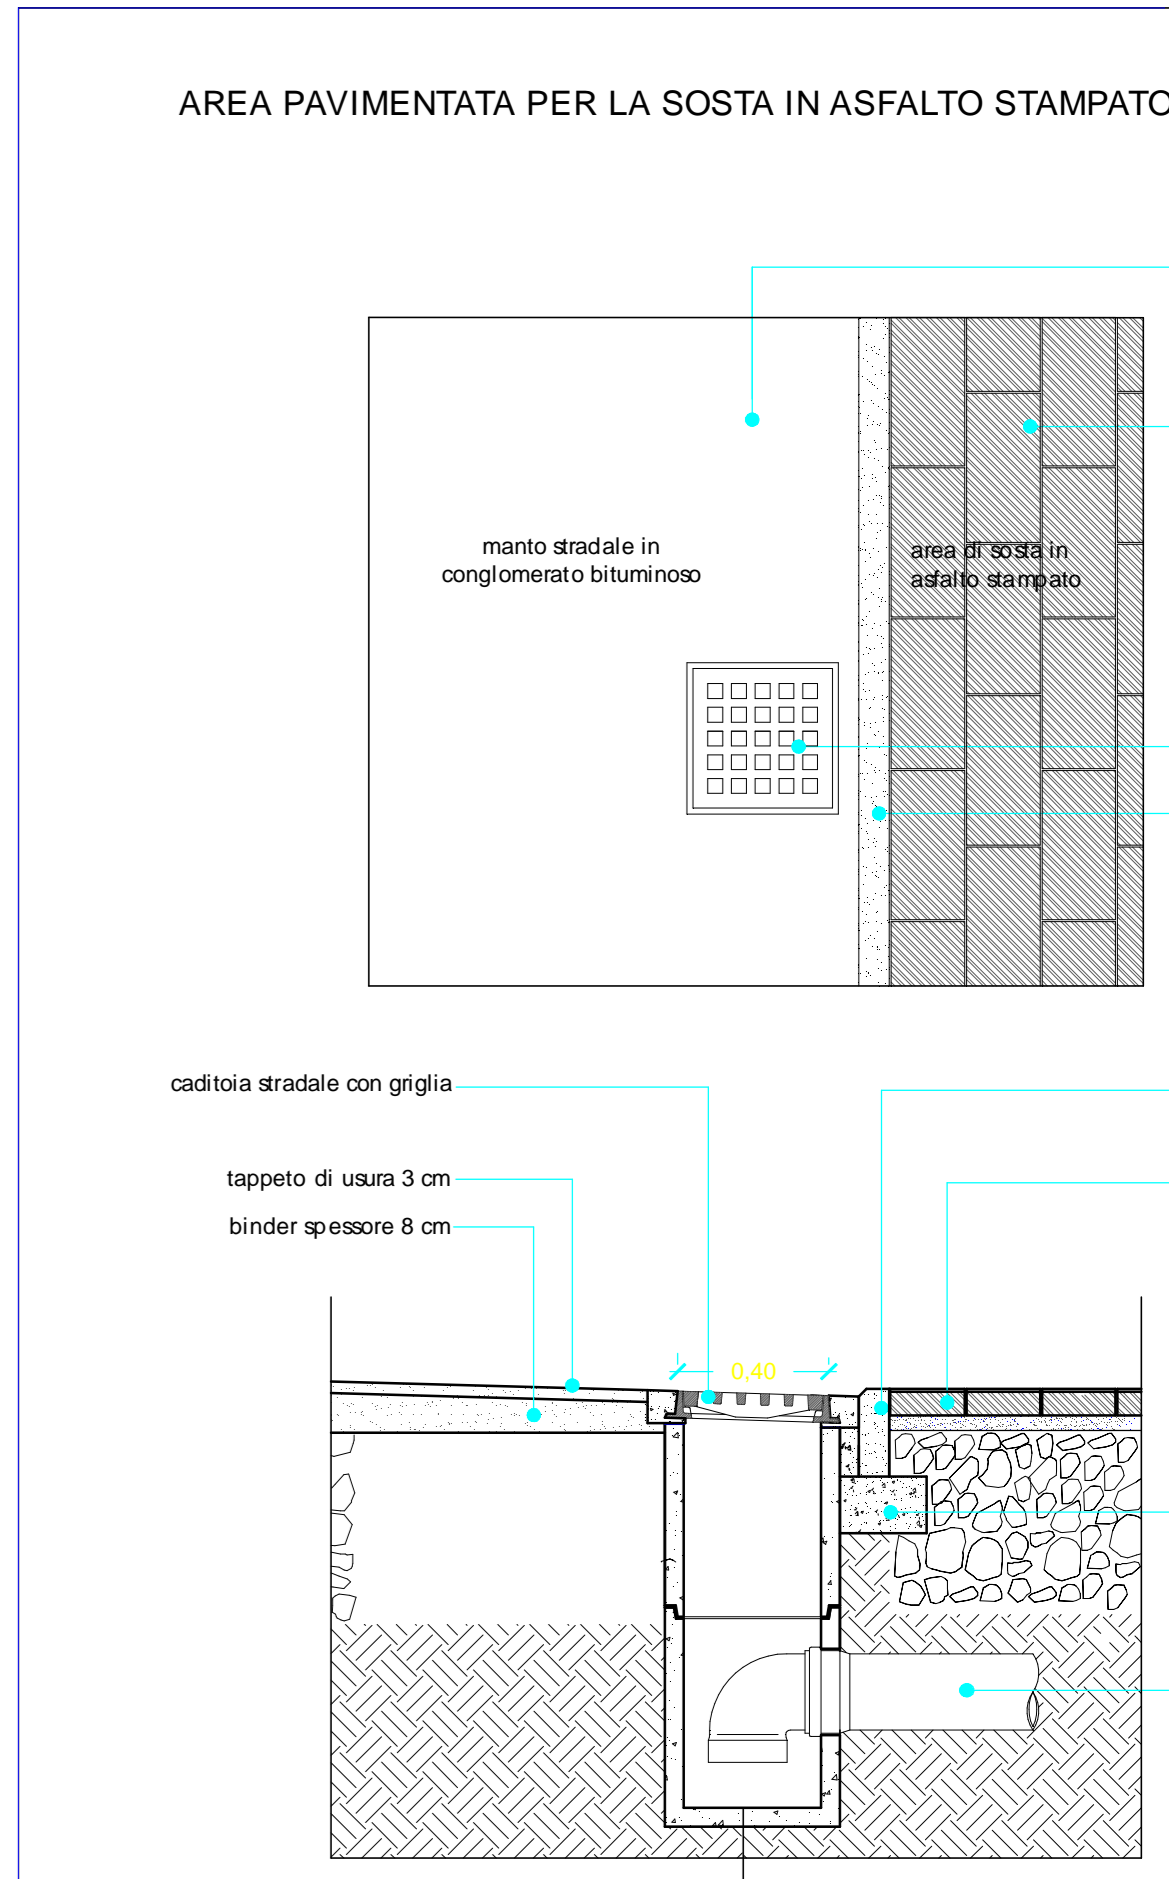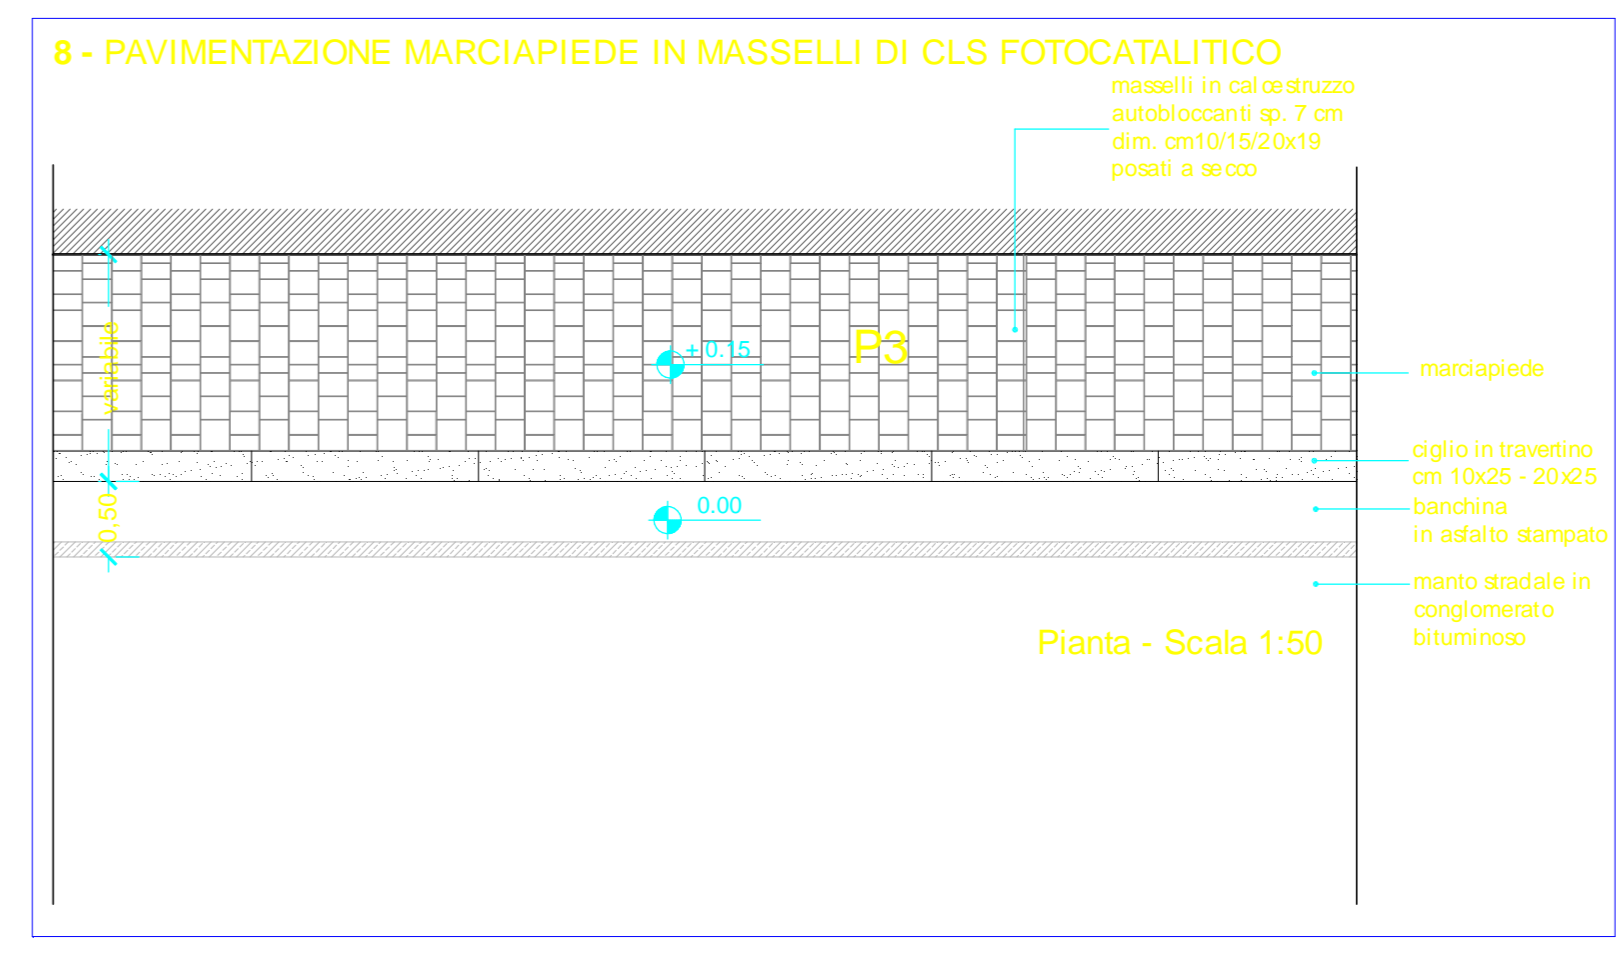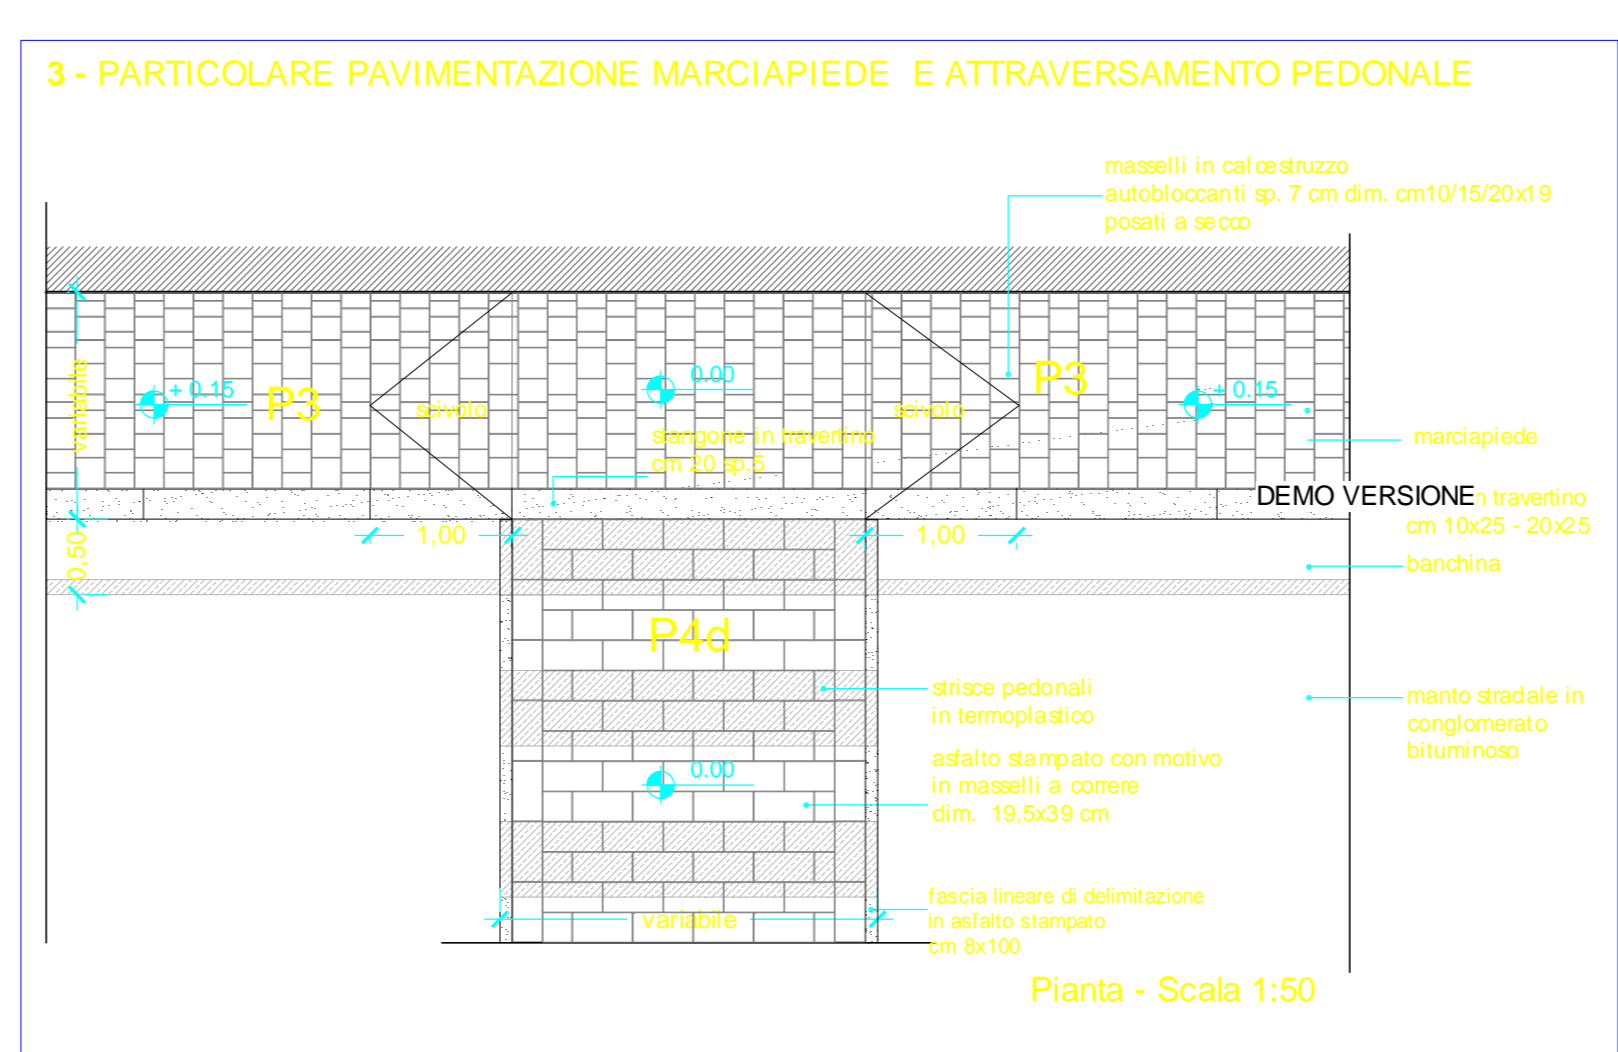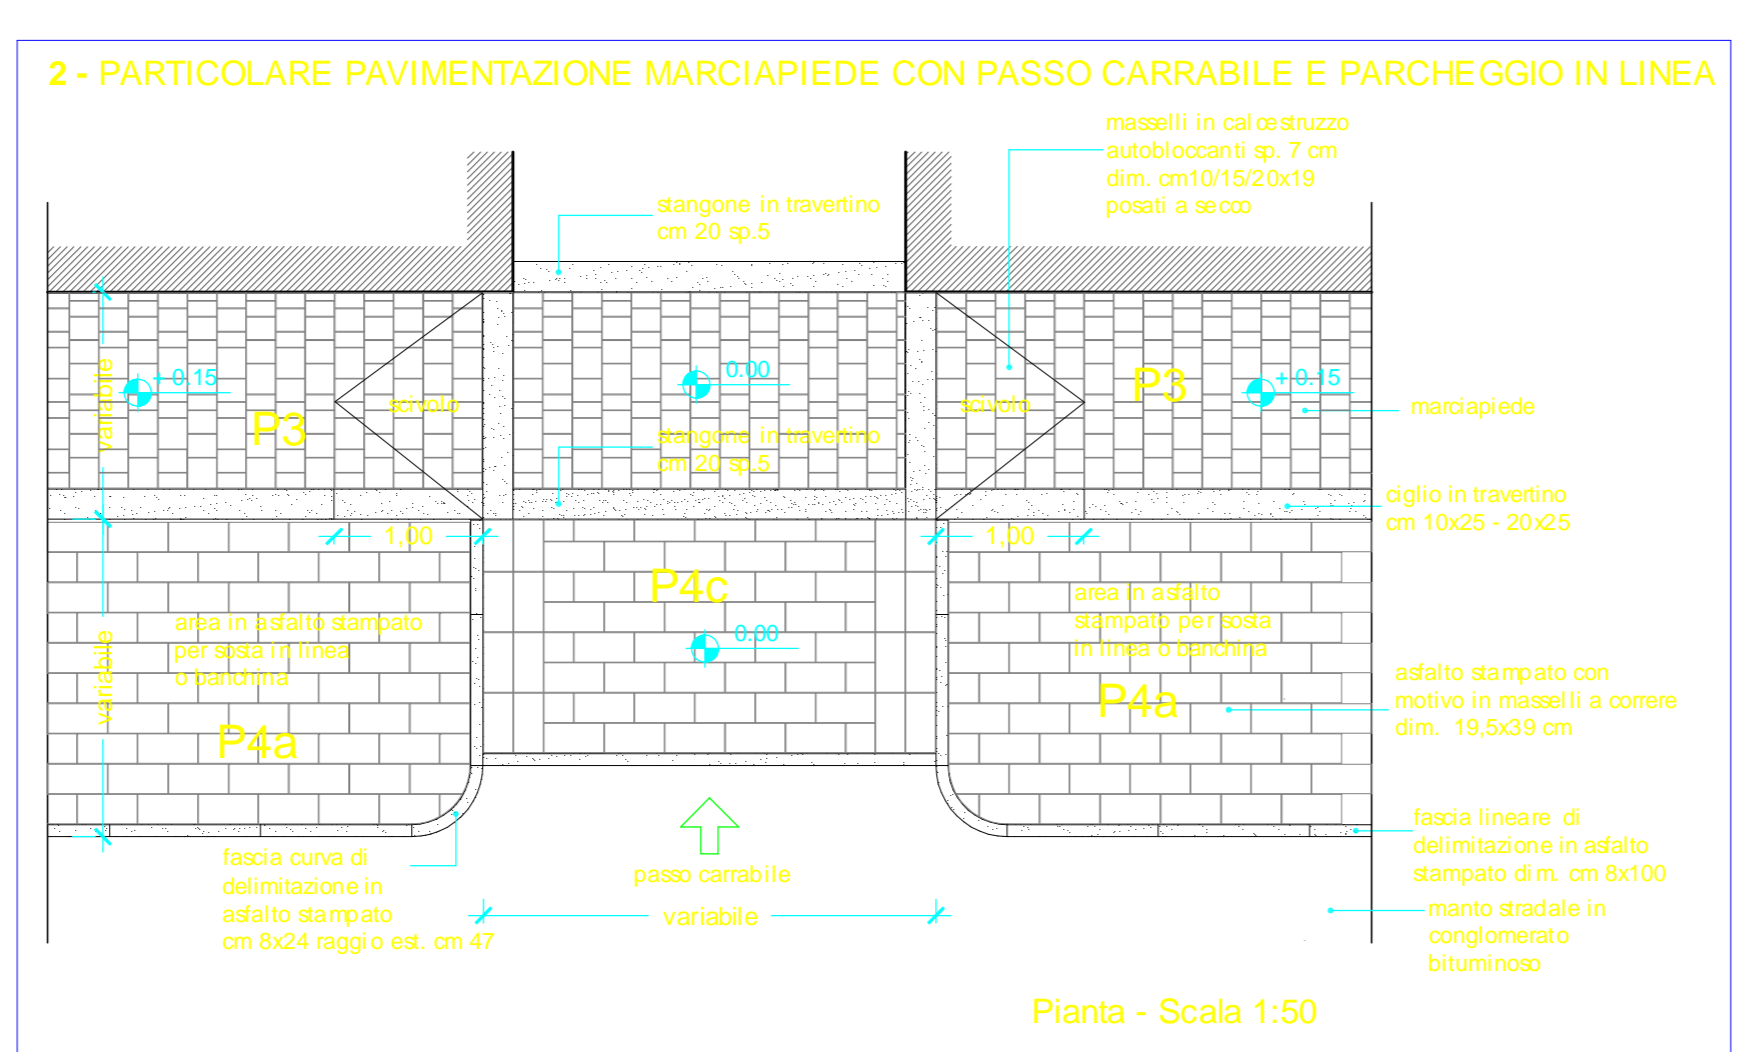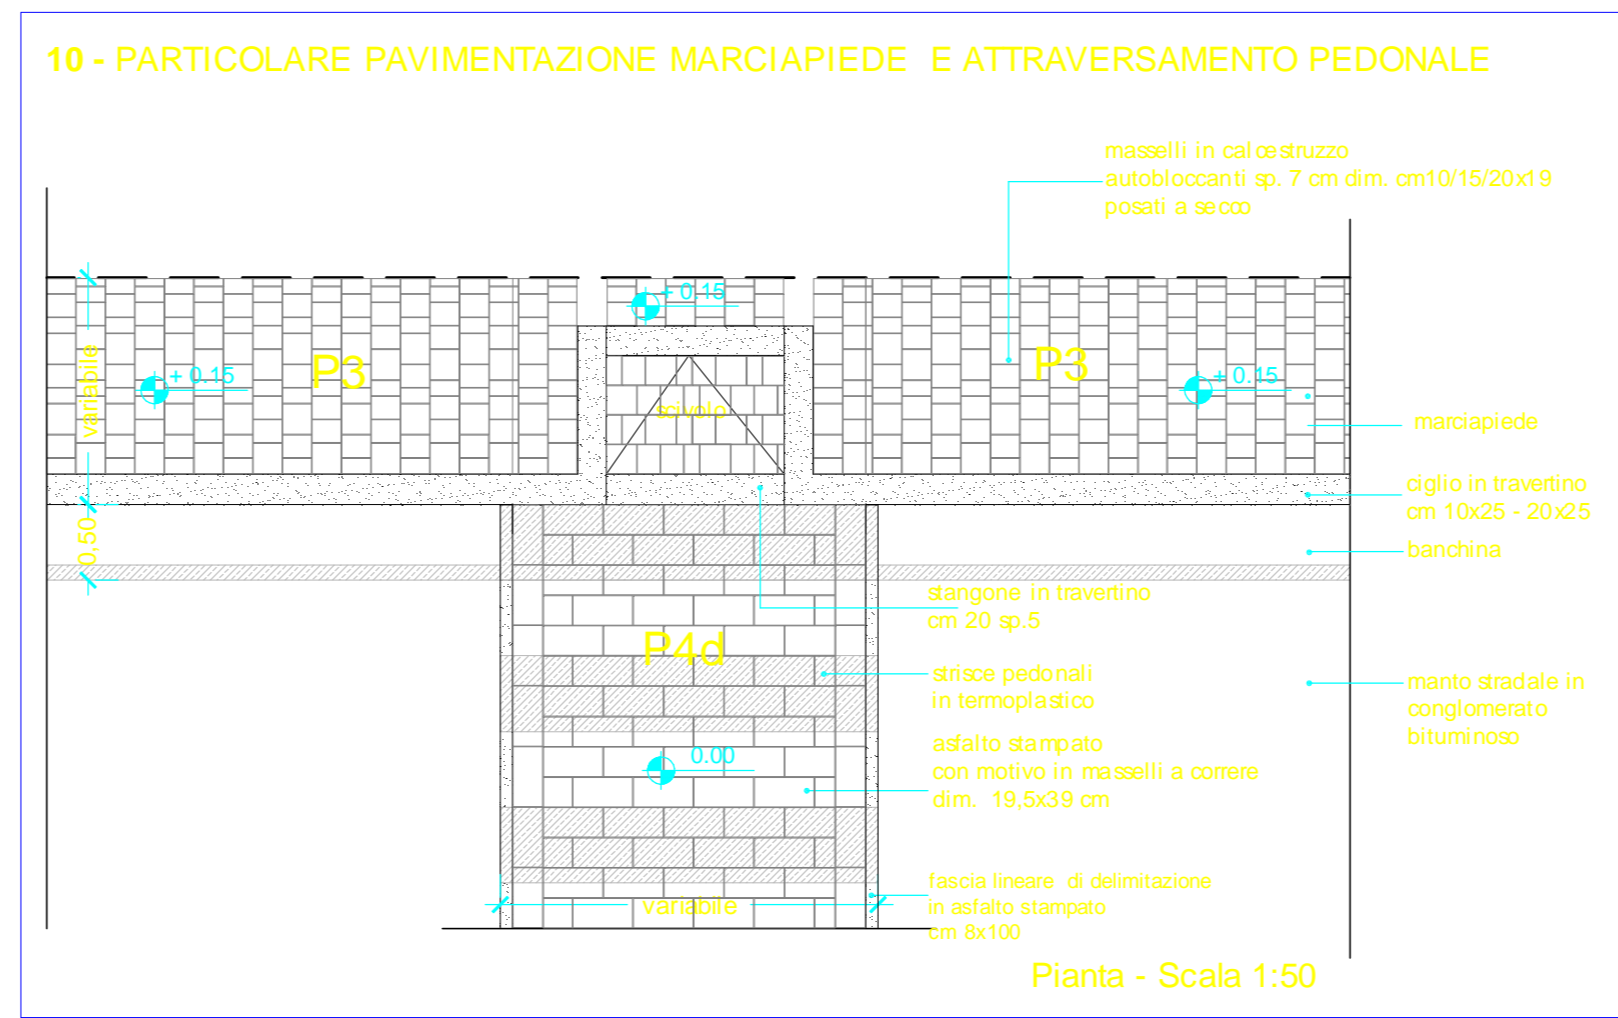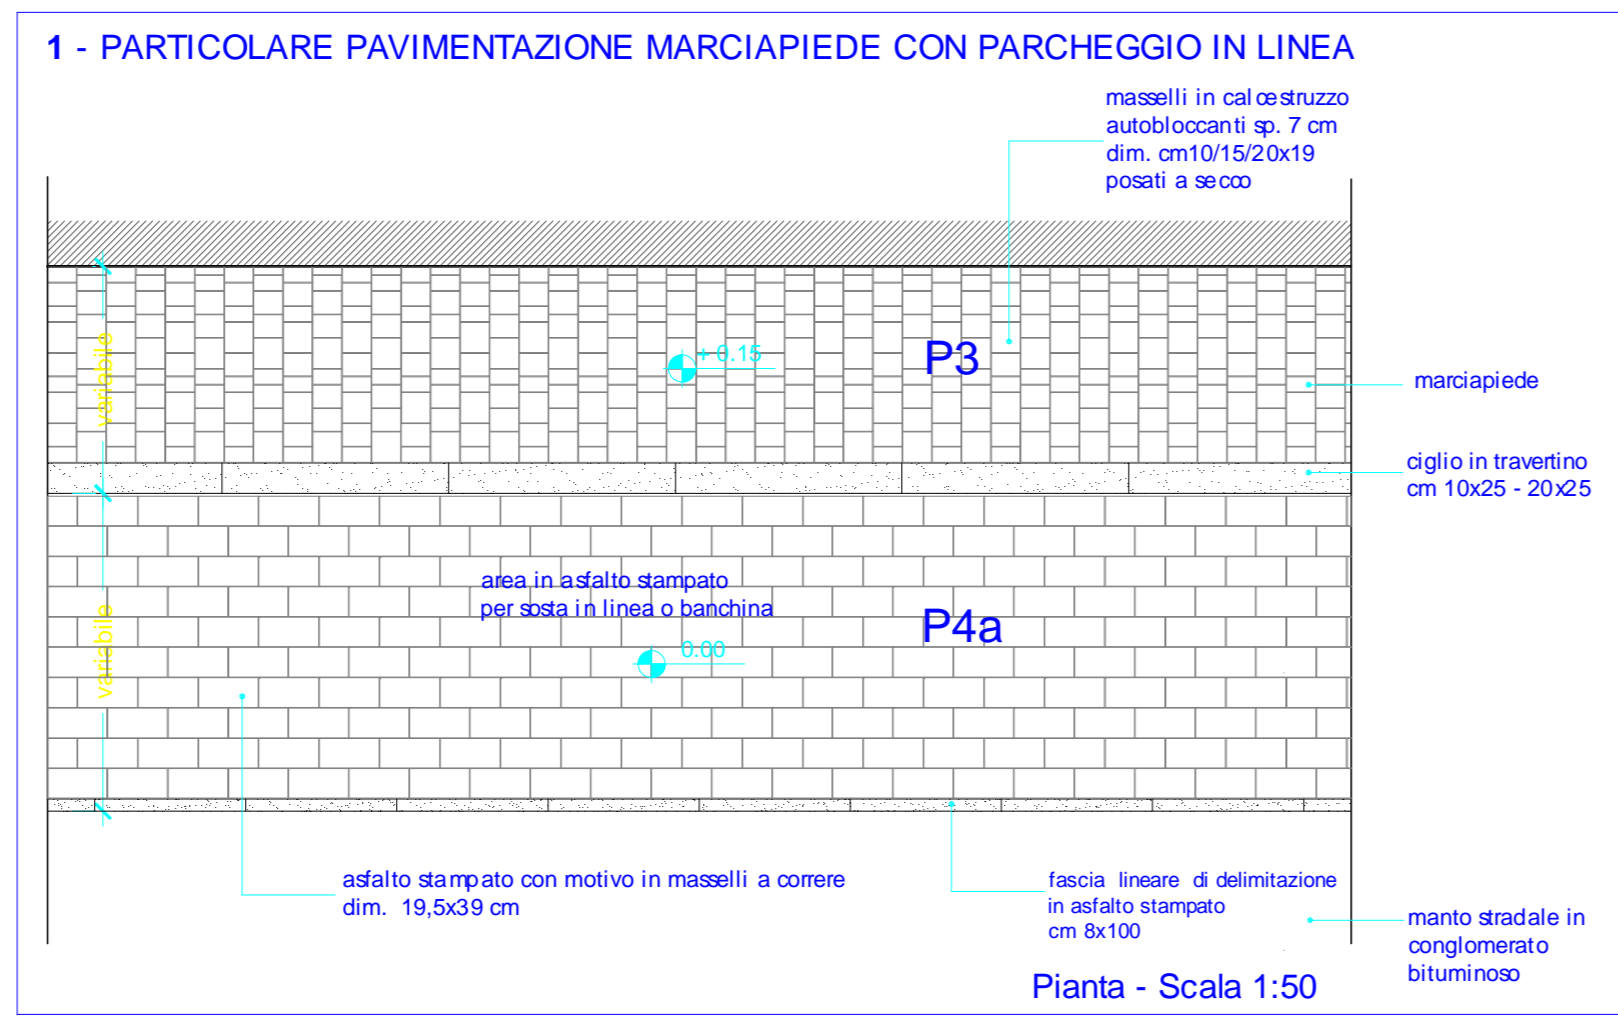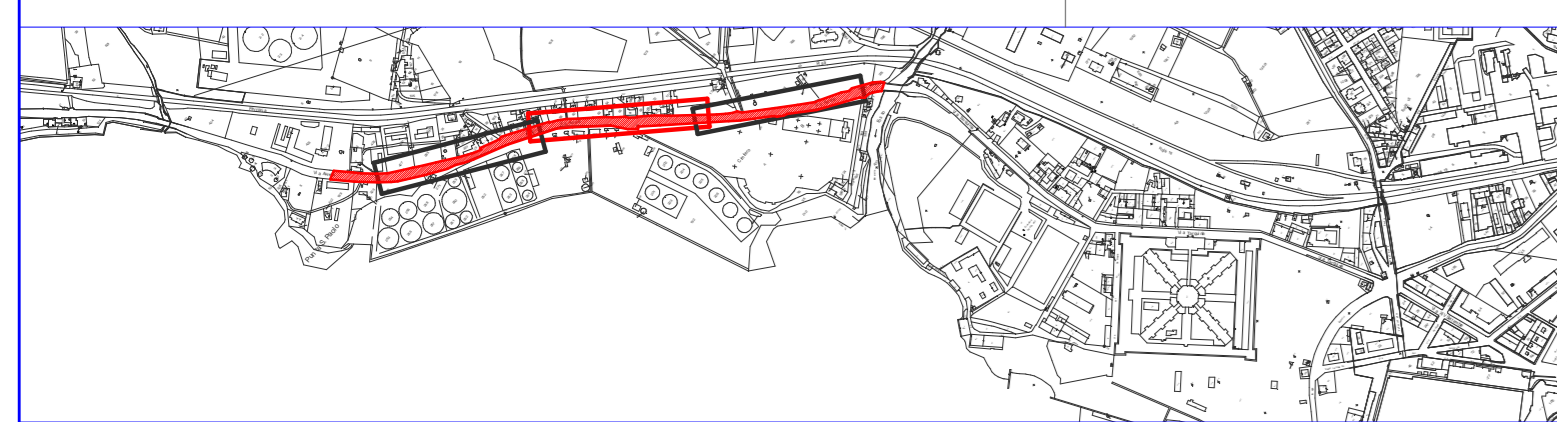

- LEGENDA**
- MARCIAPIEDE PAVIMENTAZIONE IN MASSELLI DI CLS ALLETTATI SU SABBIA
 - PAVIMENTAZIONE IN ASFALTO STAMPATO CON MOTIVO IN MASSELLI
 - MARCIAPIEDE PAVIMENTAZIONE IN LASTRE DI BASALTO
 - MARCIAPIEDE PAVIMENTAZIONE IN CUBETTI DI BASALTO
 - CASSONETTI RACCOLTA RIFIUTI
 - CESTINO PORTARIFIUTI VERNICIATO
 - CESTINO PORTARIFIUTI CROMATO
 - PANCHINA
 - GRIGLIA SALVIPIANTE
 - FIORIERA QUADRATA
 - FIORIERA RETTANGOLARE
 - DISSUASORI VERNICIATI
 - DISSUASORI IN ACCIAIO INOX

PLANIMETRIA DI PROGETTO DELL'AMBITO 2 DI VIA AURELIA - Scala 1:200

