

COMUNE DI CIVITAVECCHIA
PROVINCIA DI ROMA




RIQUALIFICAZIONE DELL'ARREDO
URBANO DI VIA AURELIA NORD
(ACCESSO NORD)
PIANO INTERVENTI STRAORDINARI PER LO SVILUPPO
ECONOMICO DEL LITORALE LAZIALE
PROGETTO ESECUTIVO

IL RESPONSABILE DEL PROCEDIMENTO
Ing. Giulio Iorio

I PROGETTISTI
Geom. Giovan Battista Zoi
Arch. Ugo Sestili

- TAV. 04c -
PROGETTO
VIA AURELIA NORD

Scala: 1:200 - 1:50 - 1:20
Data: ottobre 2016

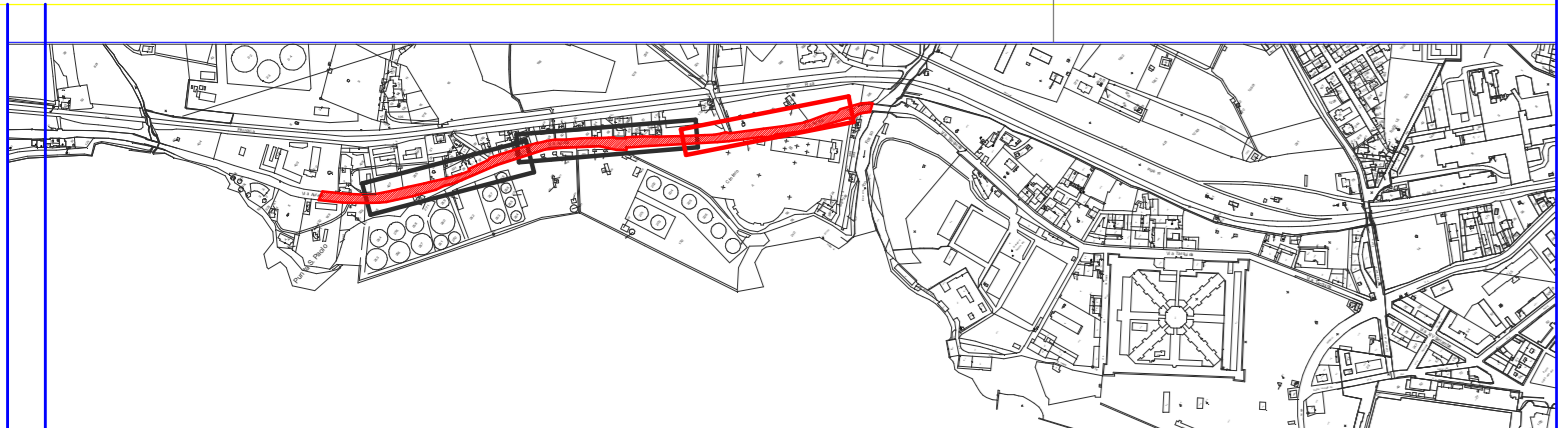

LEGGENDA

- MARCIAPIEDE PAVIMENTAZIONE IN MASSELLI DI CLS ALLETTATI SU SABBIA
- PAVIMENTAZIONE IN ASFALTO STAMPATO CON MOTIVO IN MASSELLI A CORRERE
- MARCIAPIEDE PAVIMENTAZIONE IN LASTRE DI BASALTO
- MARCIAPIEDE PAVIMENTAZIONE IN CUBETTI DI BASALTO

- CASSONETTI RACCOLTA RIFIUTI
- CESTINO PORTARIFIUTI VERNICIATO
- CESTINO PORTARIFIUTI CROMATO
- PANCHINA
- GRIGLIA SALVAPIANTE
- FIORIERA QUADRATA
- FIORIERA RETTANGOLARE
- DISSUASORI VERNICIATI
- DISSUASORI IN ACCIAIO INOX

PLANIMETRIA DI PROGETTO DELL'AMBITO 3 DI VIA AURELIA NORD - CIMITERO MONUMENTALE - Scala 1:200

