COMUNE di SACROFANO

(Provincia di Roma)

COMPLETAMENTO NUOVO POLO SCOLASTICO
II° LOTTO

LOTTO PRESTAZIONALE
LAVORI EDILI DI COMPLETAMENTO

Elaborato:

IMPIANTO MECCANICO
PIANTA PIANO PRIMO
PIANTA PIANO SECONDO

Scala: *1:50*

Data: OTTOBRE 2016

Timbro:

Tavola: **18**

Il progettista:

Arch. Michele Stamegna
via Beato Paolo Burali D'Arezzo 20
04022 Itri (LT)

Legenda	
	RADIATORE
	COLLETTORE PER I RADIATORI
	COLLETTORE PER IMPIANTO DI RISCALDAMENTO A PAVIMENTO

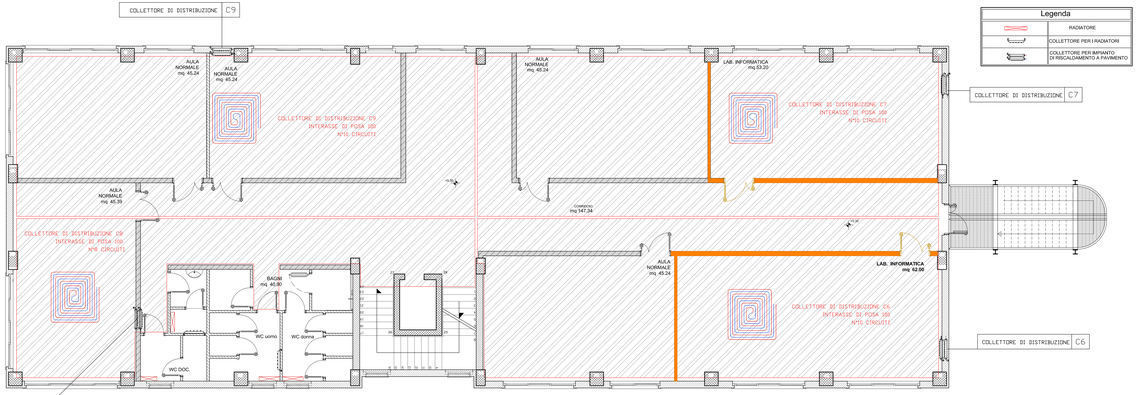

PIANTA PIANO PRIMO scala 1:50

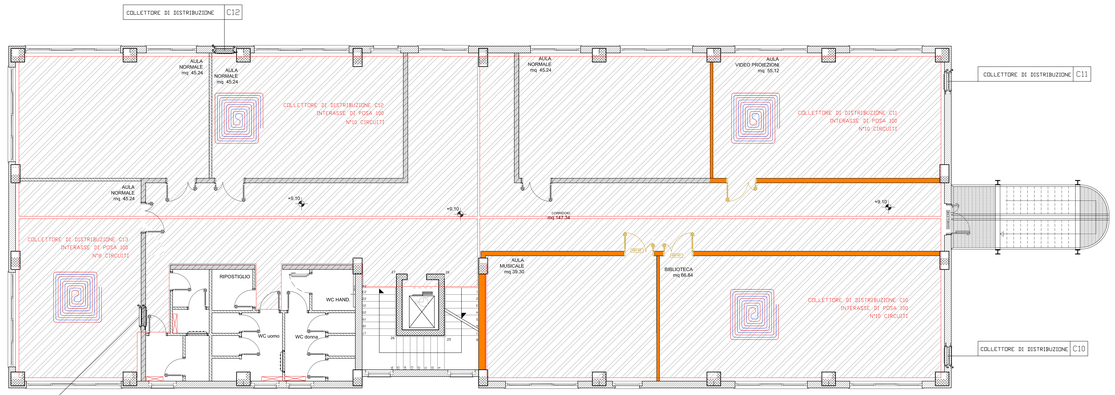

PIANTA PIANO SECONDO scala 1:50