COMUNE di SACROFANO

(Provincia di Roma)

COMPLETAMENTO NUOVO POLO SCOLASTICO
II° LOTTO

LOTTO PRESTAZIONALE
LAVORI EDILI DI COMPLETAMENTO

Elaborato:

IMPIANTO ANTINCENDIO
PIANO SEMINTERRATO
PIANO TERRA

Scala: 1:50

Data: OTTOBRE 2016

Timbro:

Tavola: **19**

Il progettista:
Arch. Michele Stamegna
via Beato Paolo Burali D'Arezzo 20
04020 Itri (LT)

LEGENDA	
	PARETE TAGLIAFUOCO REI 60
	IDRANTE A MURO CON TUBAZIONE FLESSIBILE E LANCIA UNI 45
E	ESTINTORE
	ATTACCO PER AUTOPOMPA VVF- UNI 70 SINGOLO
	PORTA TAGLIAFUOCO REI 60
	PORTA CON MANIGLIONI ANTIPANICO
	SEGNALE DI VIA DI FUGA LUMINOSO
	SEGNALE DI VIA DI FUGA LUMINOSO
US	SEGNALE DI USCITA DI SICUREZZA LUMINOSO
	PULSANTE MANUALE DI ALLARME INCENDIO DEL TIPO A ROTTURA DI VETRO
E	PLAFONIERA DI EMERGENZA AUTOALIMENTATA 1x18w
E	RIFLETTORE DI EMERGENZA IN ALLUMINIO CON PROTEZIONE- 250W
2x36W E	PLAFONIERA DI EMERGENZA 2X36W AD INCASSO NEL CONTROSOFFITTO

DIREZIONE DELL'ESODO

PIANTA TERRA
scala 1:50

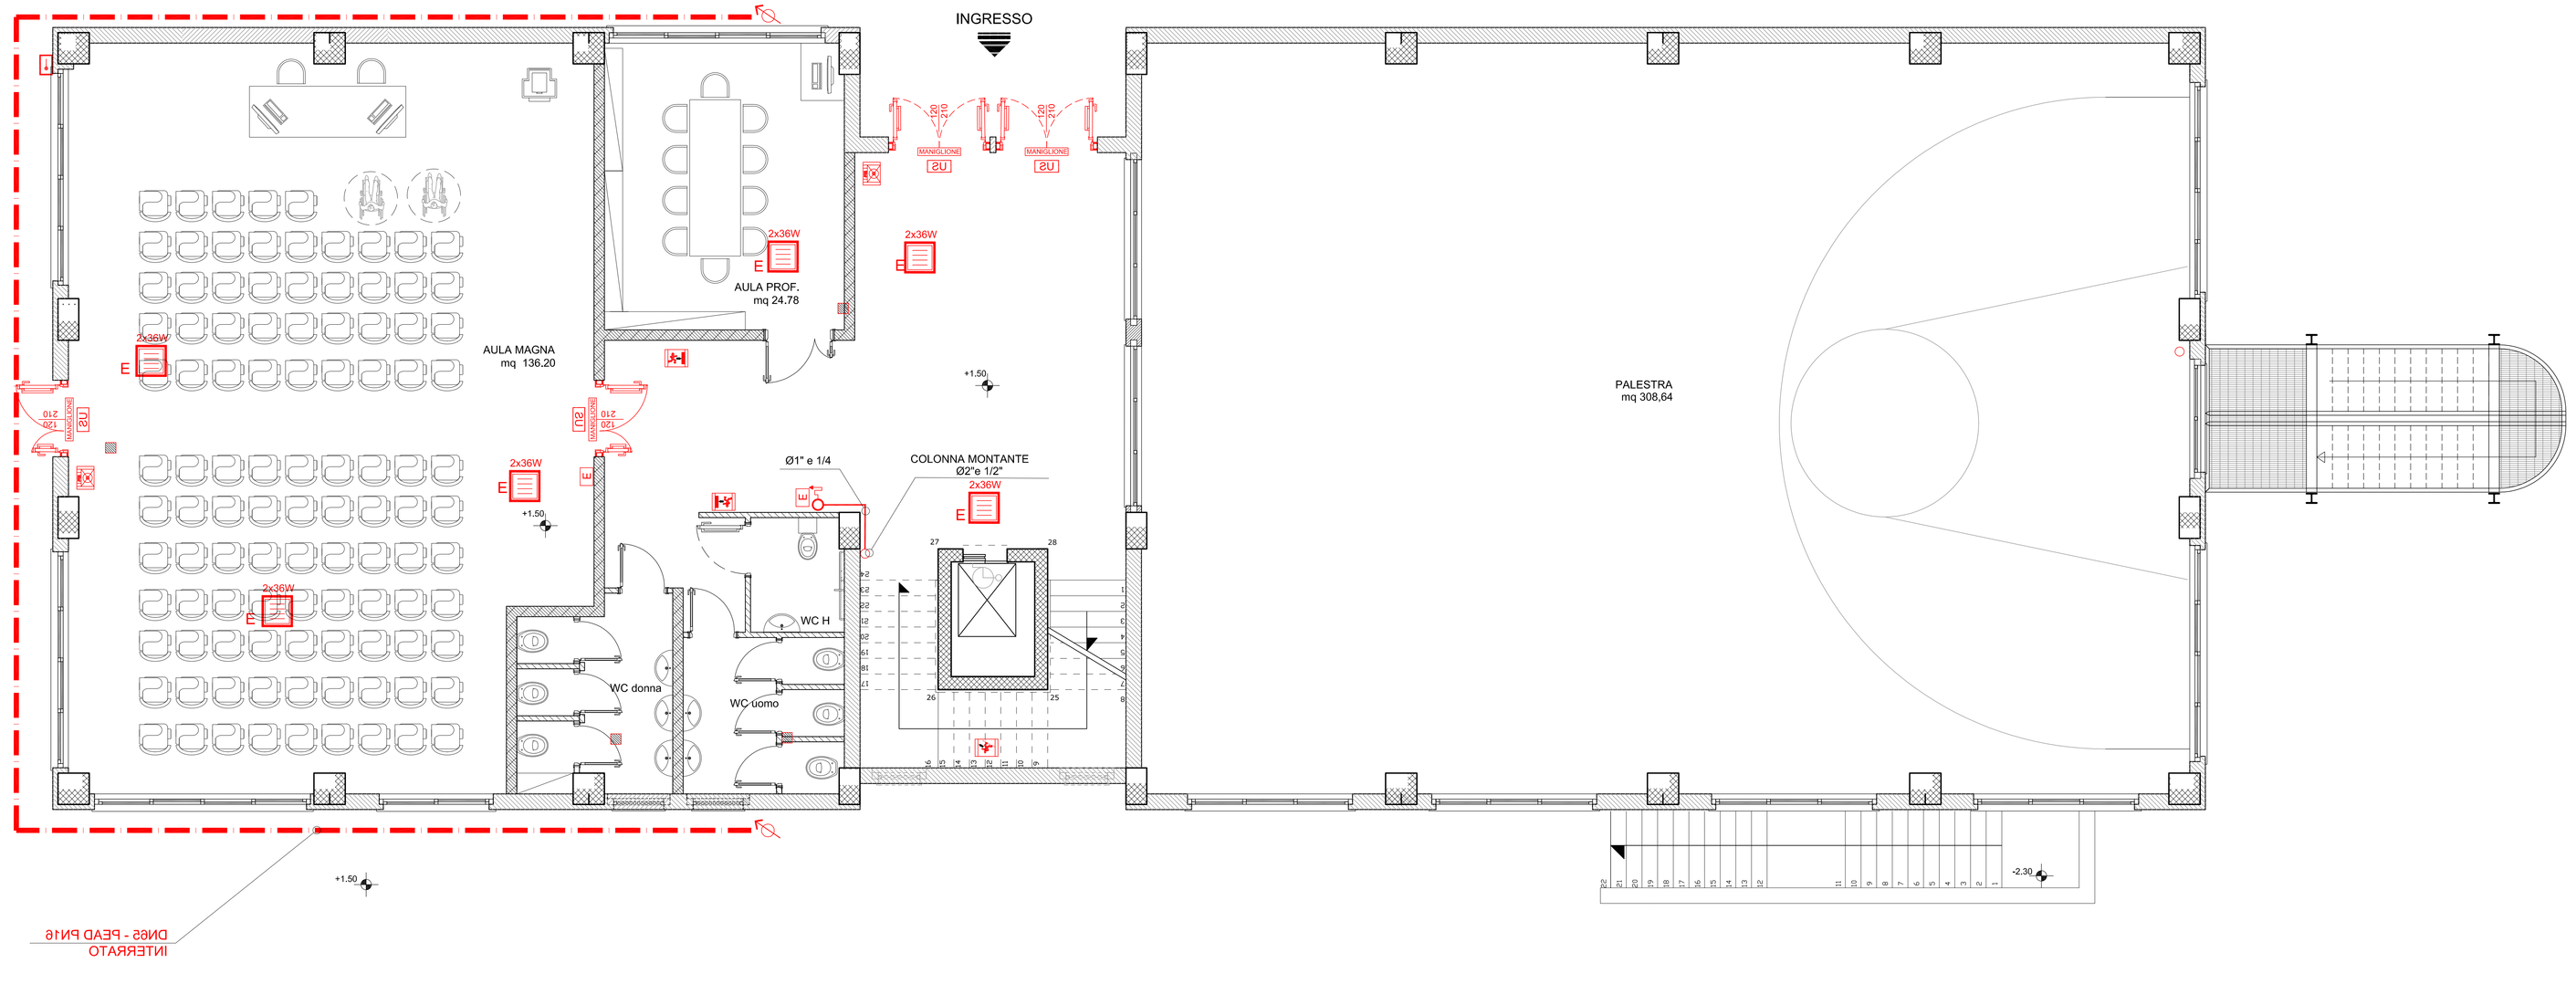
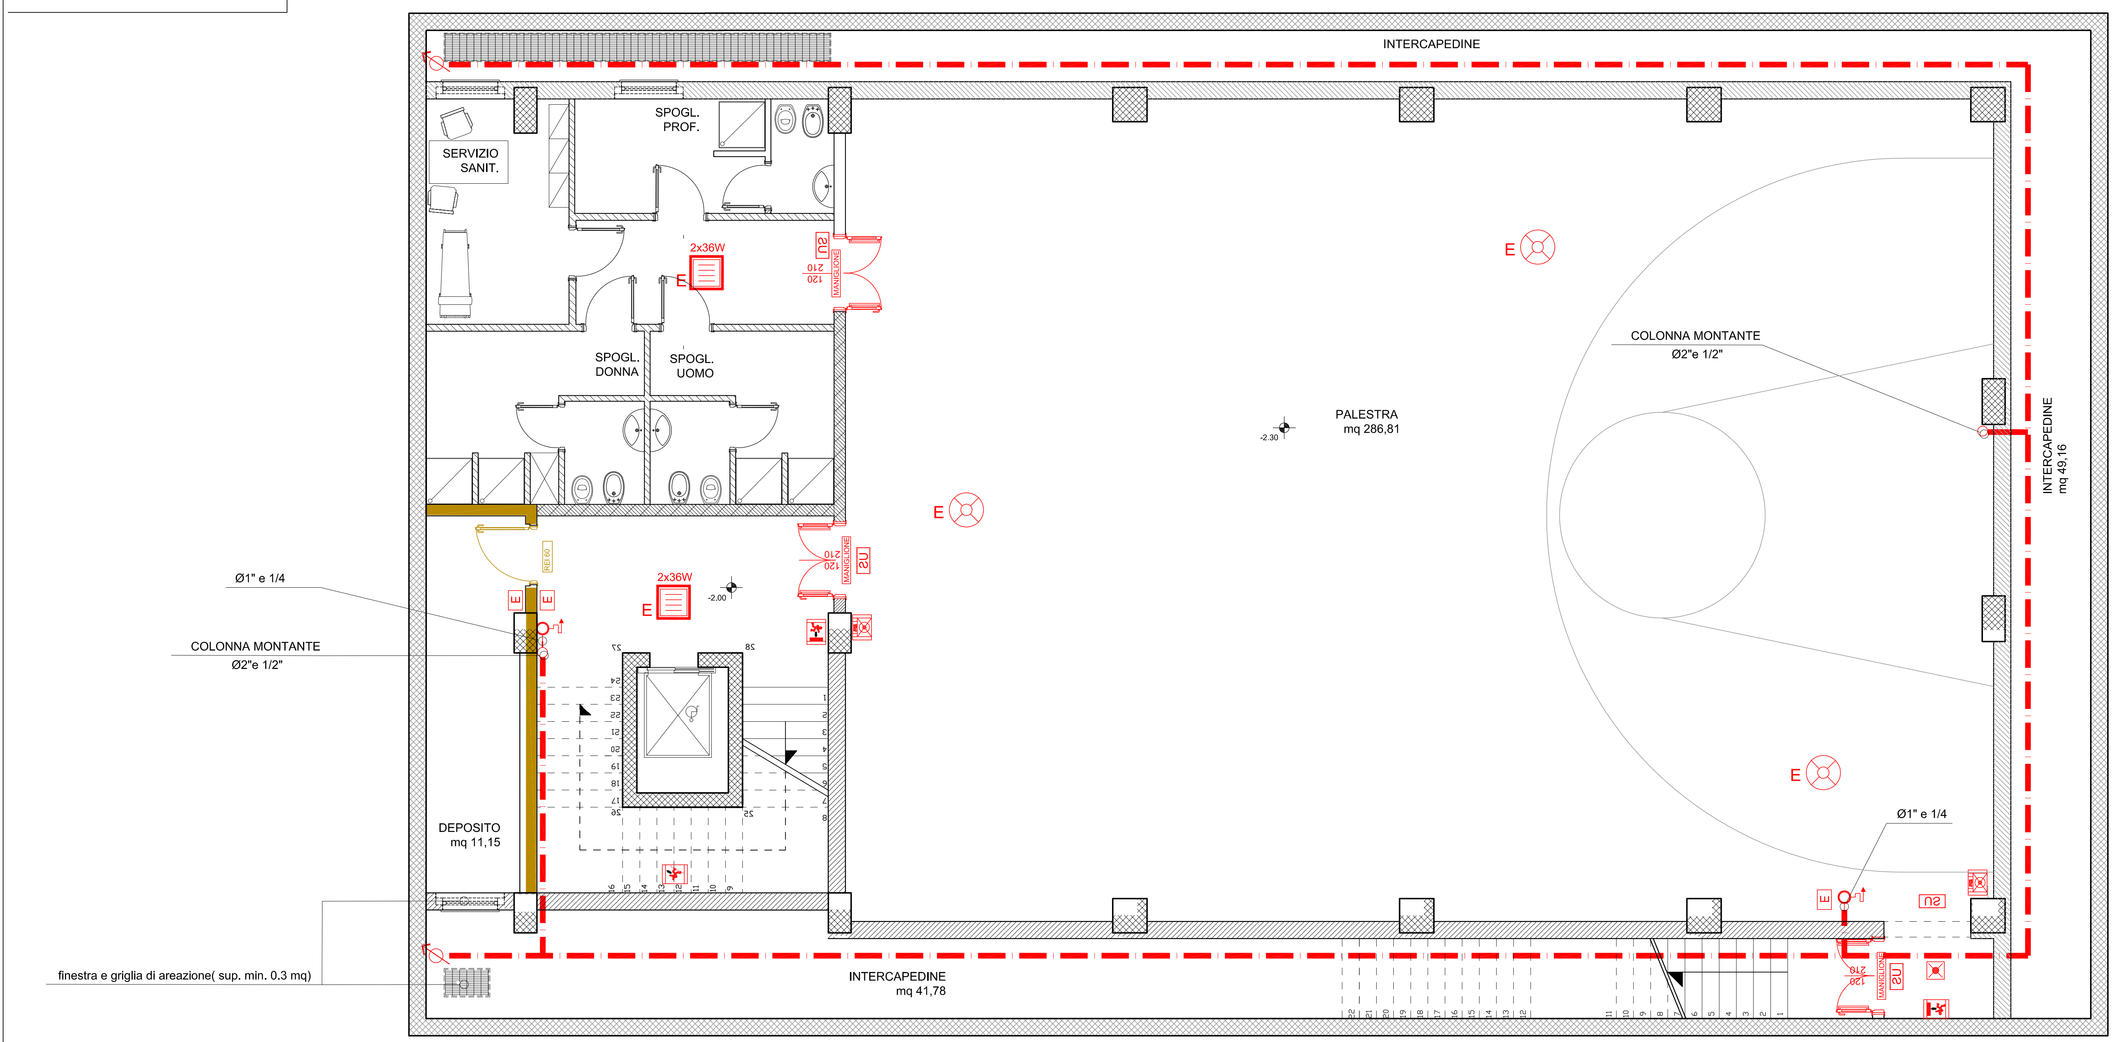
PIANTA SEMINTERRATO
scala 1:50