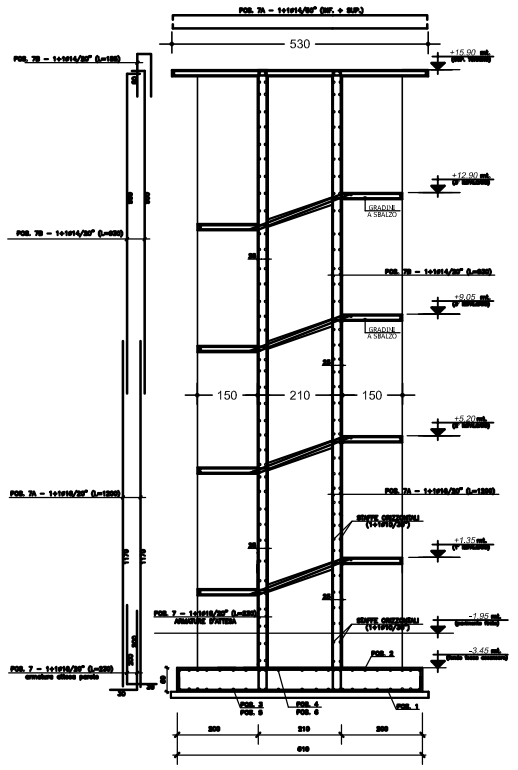

VANO SCALA - CARPENTERIA ED ARMATURA
SEZIONE VERTICALE

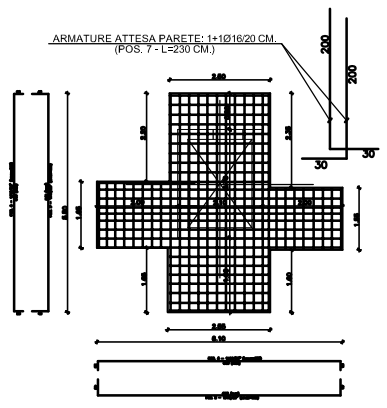

VANO SCALA - PLATEA FONDAZIONE - H=60 CM.

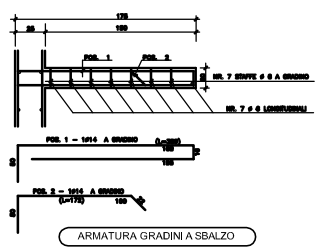

ARMATURA GRADINI A SBALZO

CARPENTERIA ED ARMATURE SCALA

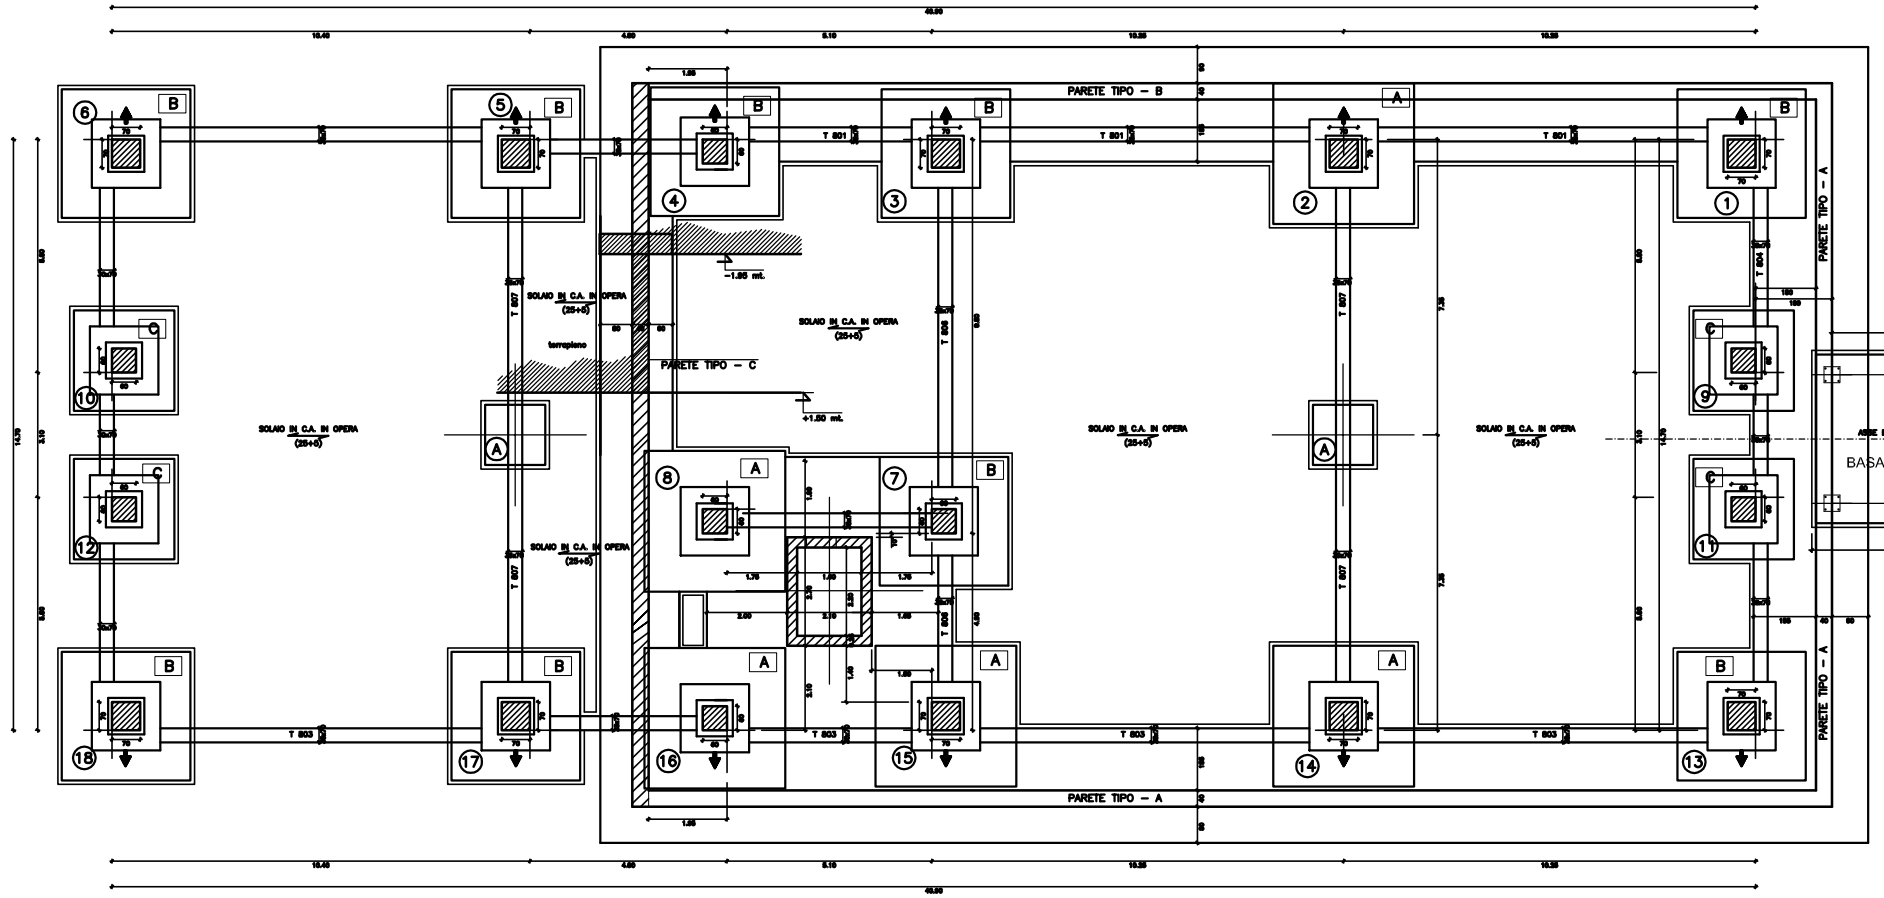

CARPENTERIA OPERE FONDAZIONALI GIA' ESEGUITE

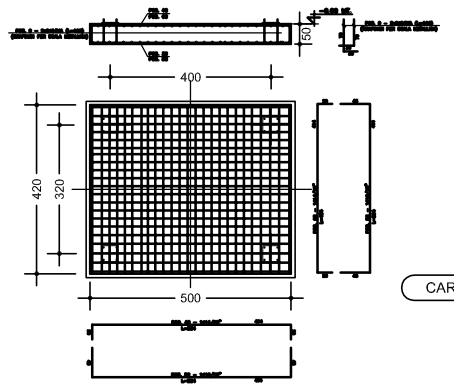

CARPENTERIA ED ARMATURA BASAMENTO
SCALA ESTERNA LATO PALESTRA

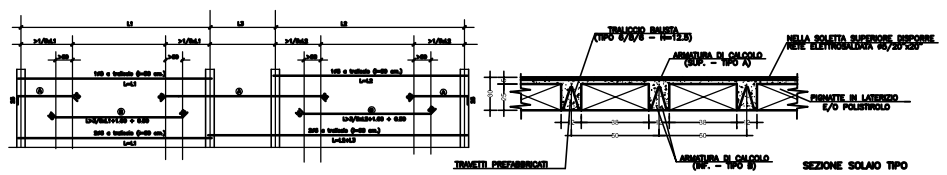

TABELLA ARMATURE SOLAI

TIPO	SPESSORE (cm.)	LUCE (cm.)	ZONA PIENA (cm.)	SOLLECITAZIONI (daN/m.)	ARMATURE Ⓐ	(A TRAVETTO) Ⓑ
1	25+5	fino a 500	20	VEDI RELAZ.	1Ø14	2Ø14
2	25+5	oltre 500	20	VEDI RELAZ.	1Ø16	2Ø16

ARMATURE SOLAI IN OPERA

COMUNE di SACROFANO
(Provincia di Roma)

COMPLETAMENTO NUOVO POLO SCOLASTICO
II° LOTTO

LOTTO PRESTAZIONALE
LAVORI EDILI DI COMPLETAMENTO

Elaborato:
CALCOLI STRUTTURALI
CARPENTERIE ED ARMATURE
(FONDAZIONI ED OPERE ACCESSORIE)

Scala: 1:50

Data: OTTOBRE 2016

Il progettista:
Arch. Michele Stamegna
via Beato Paolo Burali D'Arezzo 20
04020 Itri (LT)

Timbro:

Tavola: **23**