Regione Lazio

COMUNE di SACROFANO

Comune di Sacrofano

(Provincia di Roma)

COMPLETAMENTO NUOVO POLO SCOLASTICO
II° LOTTO

LOTTO PRESTAZIONALE
LAVORI EDILI DI COMPLETAMENTO

Elaborato:

IMPIANTO ELETTRICO

PIANO PRIMO

Scala: 1:50

Data: OTTOBRE 2016

Il progettista:

Arch. Michele Stamegna
via Beato Paolo Burali D'Arezzo 20
04020 ttri (LT)

Timbro:

Tavola: **14**

DISTRIBUZIONE LUCE

LEGENDA

4x18W	PLAFONIERA 4X18W AD INCASSO NEL CONTROSOFFITTO
2x36W	PLAFONIERA 2X36W IP20
1x18W	PLAFONIERA 1x18w AD INCASSO NEL CONTROSOFFITTO (IP 65)
2x18W	PLAFONIERA 2x18w AD INCASSO NEL CONTROSOFFITTO (IP 65)
	PLAFONIERA DI EMERGENZA AUTOALIMENTATA 1x18w
	RIFLETTORE IN ALLUMINIO CON PROTEZIONE- 250W
	INTERRUTTORE UNIPOLARE AD INCASSO
	DOPPIO INTERRUTTORE UNIPOLARE AD INCASSO
E	INVERTER PER PLAFONIERE
	SEGNALE DI VIA DI FUGA LUMINOSO
	SEGNALE DI VIA DI FUGA LUMINOSO
US	SEGNALE DI USCITA DI SICUREZZA LUMINOSO
	QUADRO ELETTRICO
	CASSETTA DI DERIVAZIONE
	CONDUTTURA PRINCIPALE ENERGIA/DATI
	CONDUTTURA IN PVC FLESSIBILE

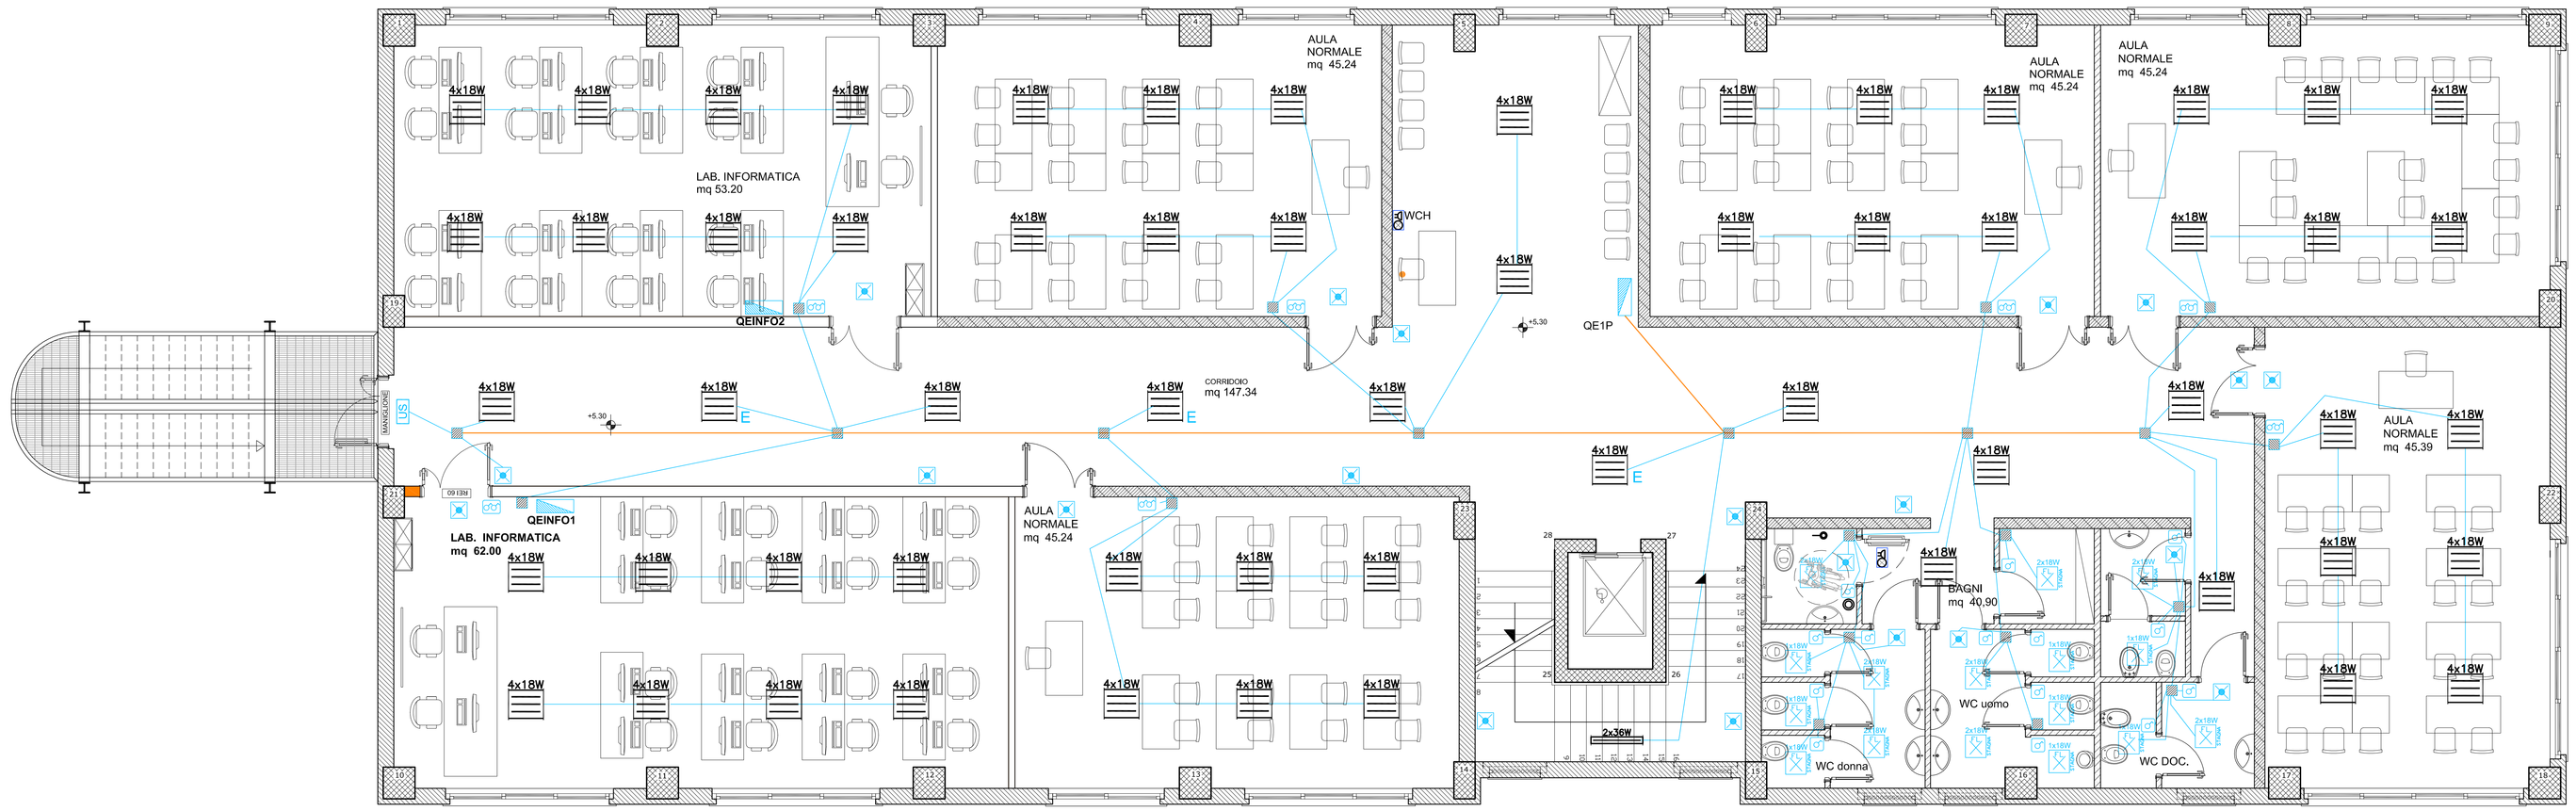

DISTRIBUZIONE F.M.

LEGENDA
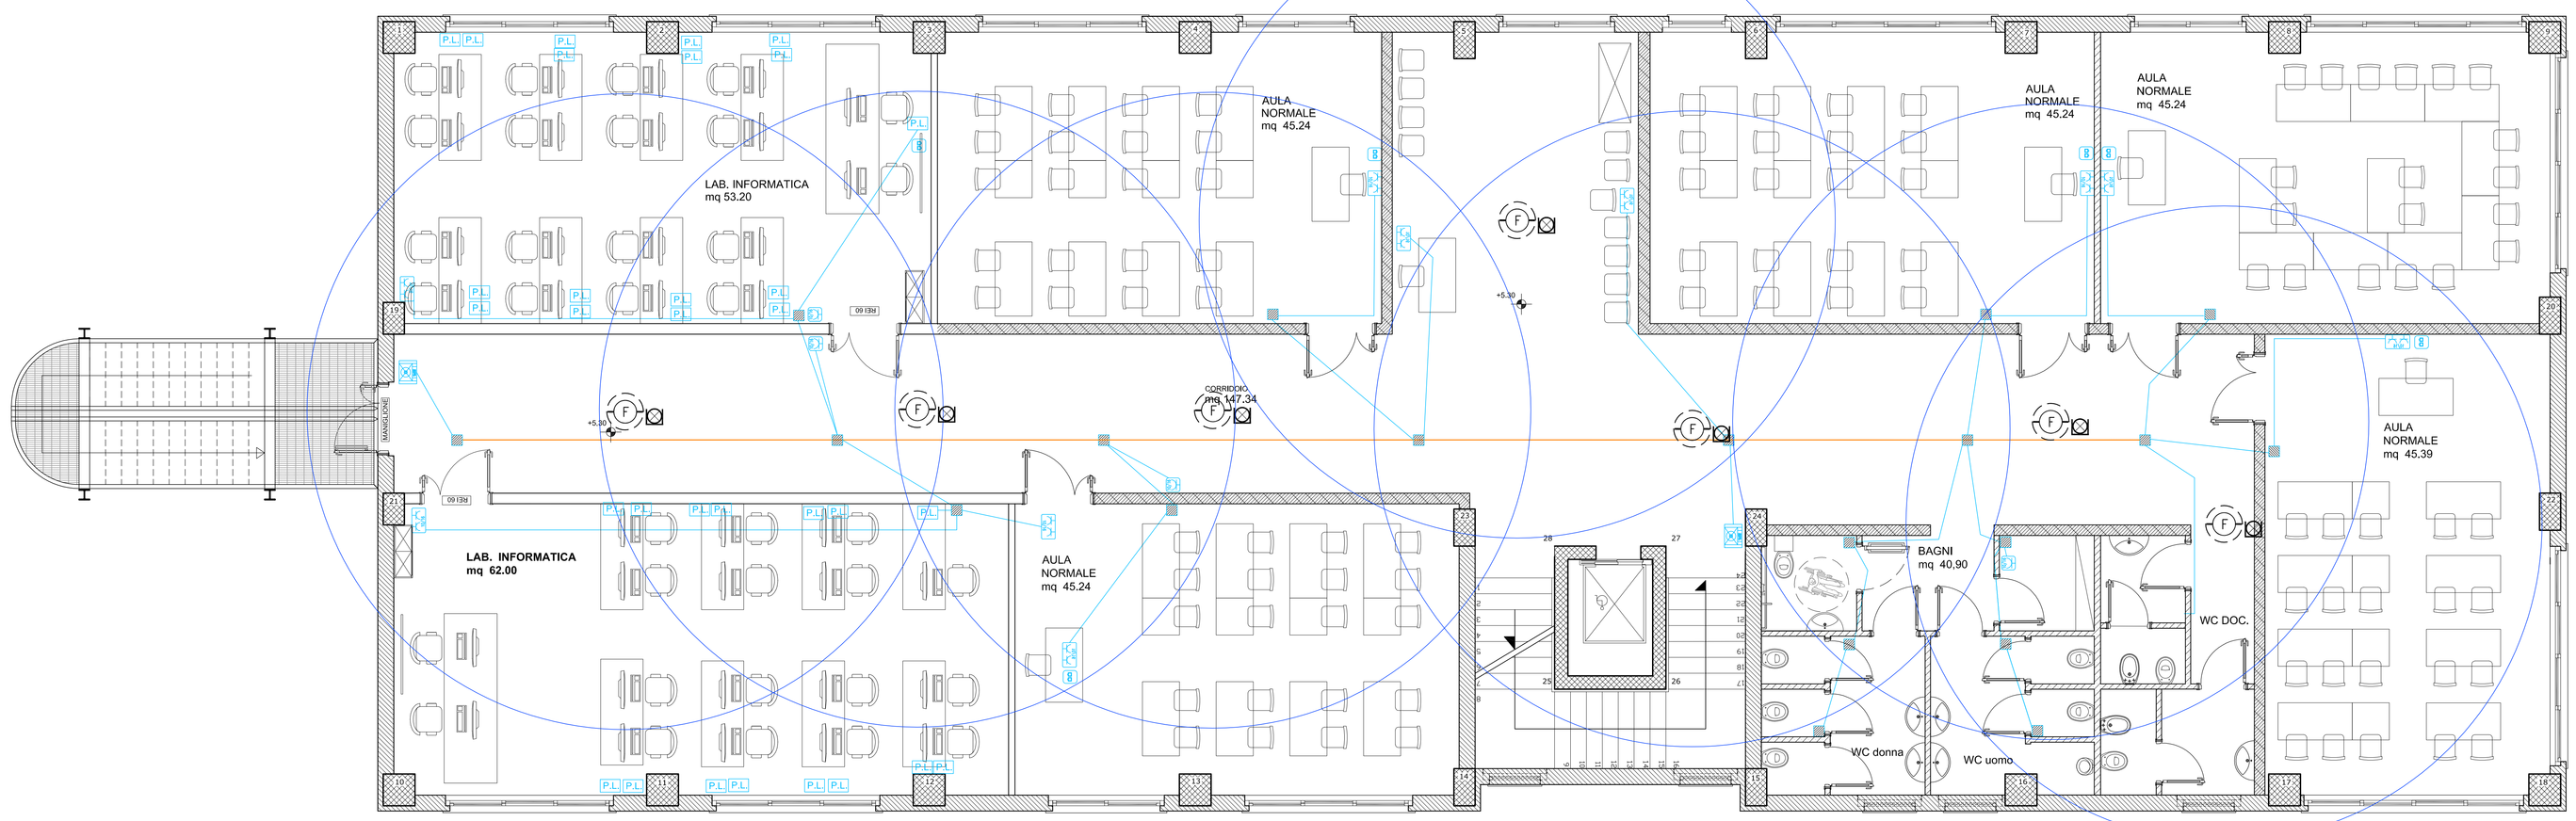
	PRESA BIPASSO 2P+T 10/16 A
	COPPIA DI PRESE BIPASSO 2P+T 10/16 A
P.L.	Postazione di lavoro: - 2 prese 2p+T 10/16 A bipasso - 2 prese 2p+T 16 A schuko - 2 prese dati - 1 interruttore automatico
	Presa TV da incasso
	Coppia di prese RJ45 Cat.6
	Pulsante di chiamata
	Segnalatore ottico acustico WC disabili
	PULSANTE MANUALE DI ALLARME INCENDIO DEL TIPO A ROTTURA DI VETRO
	QUADRO ELETTRICO
	CASSETTA DI DERIVAZIONE
	CONDUTTURA PRINCIPALE ENERGIA/DATI
	CONDUTTURA IN PVC FLESSIBILE