




MACROFASE 1: "CANTIERAMENTO, PULIZIA AREA, MOVIMENTAZIONE TERRA, TERRE ARMATE"

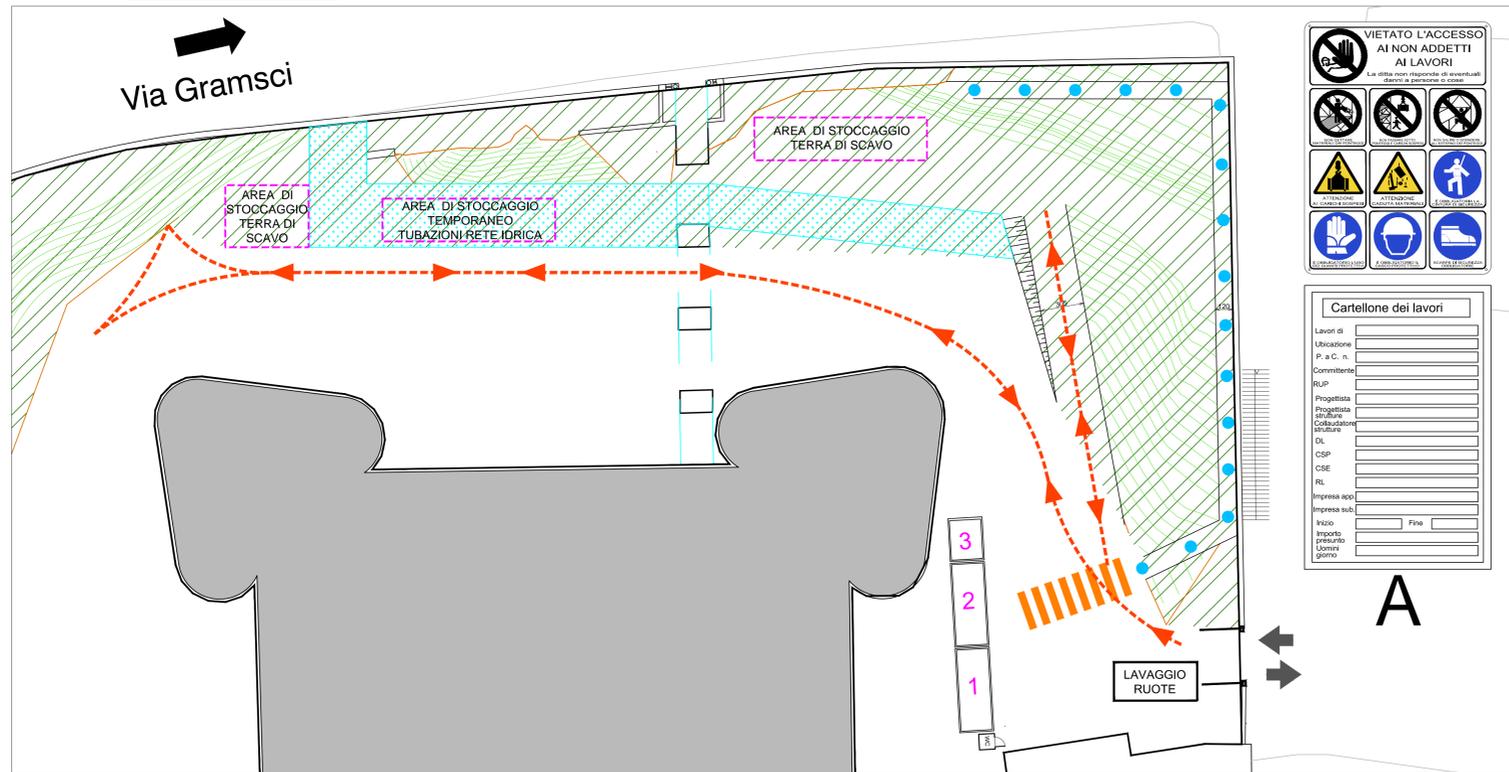


MACROFASE 2 : "TERRE ARMATE, PREDISPOSIZIONE IMPIANTI, CONSOLIDAMENTI OPERE MURARIE"

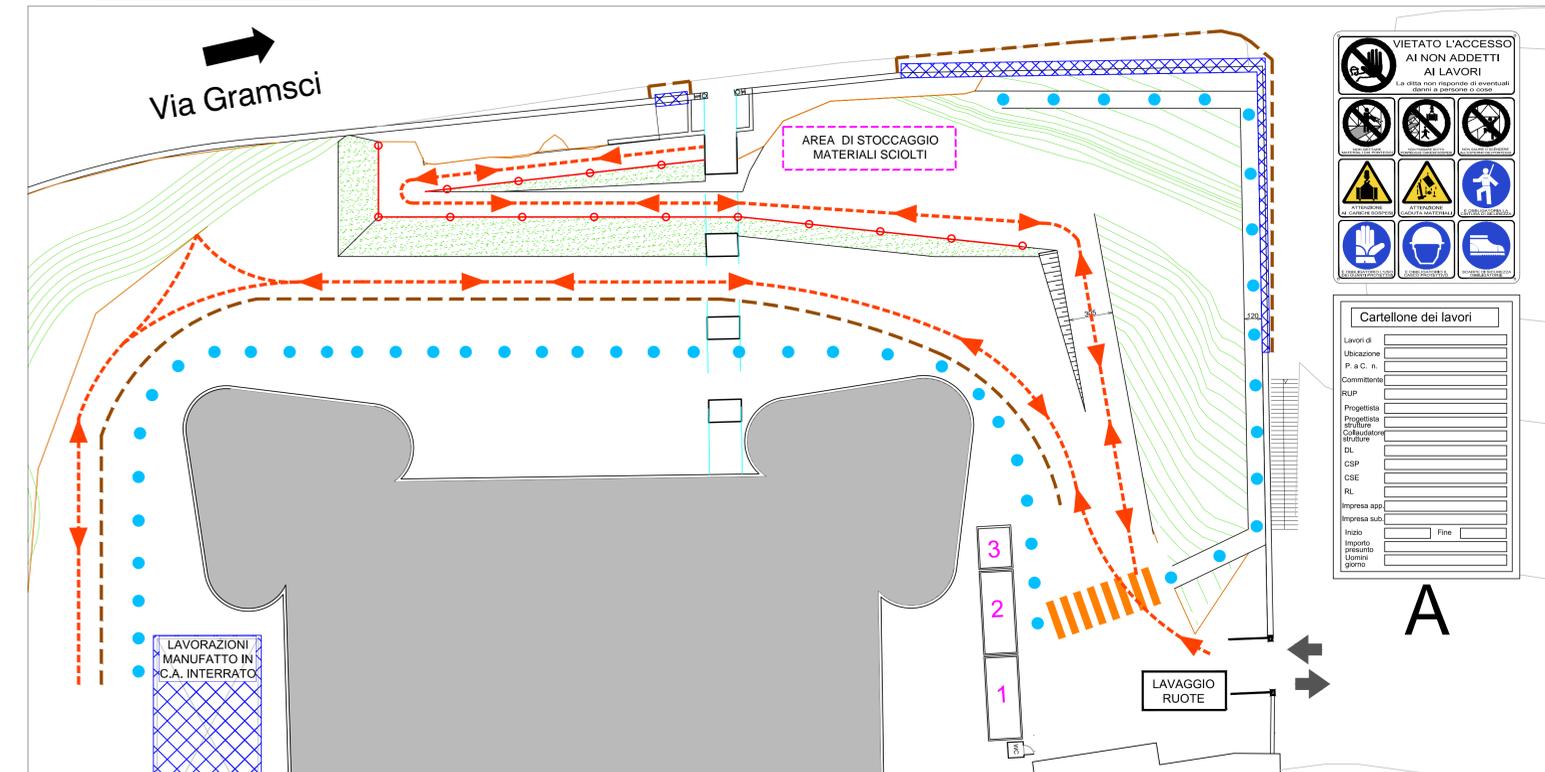

MACROFASE 3 : "FINITURE RAMPA, FINITURE OPERE MURARIE, COMPLETAMENTO IMPIANTI, PULIZIA FINALE"

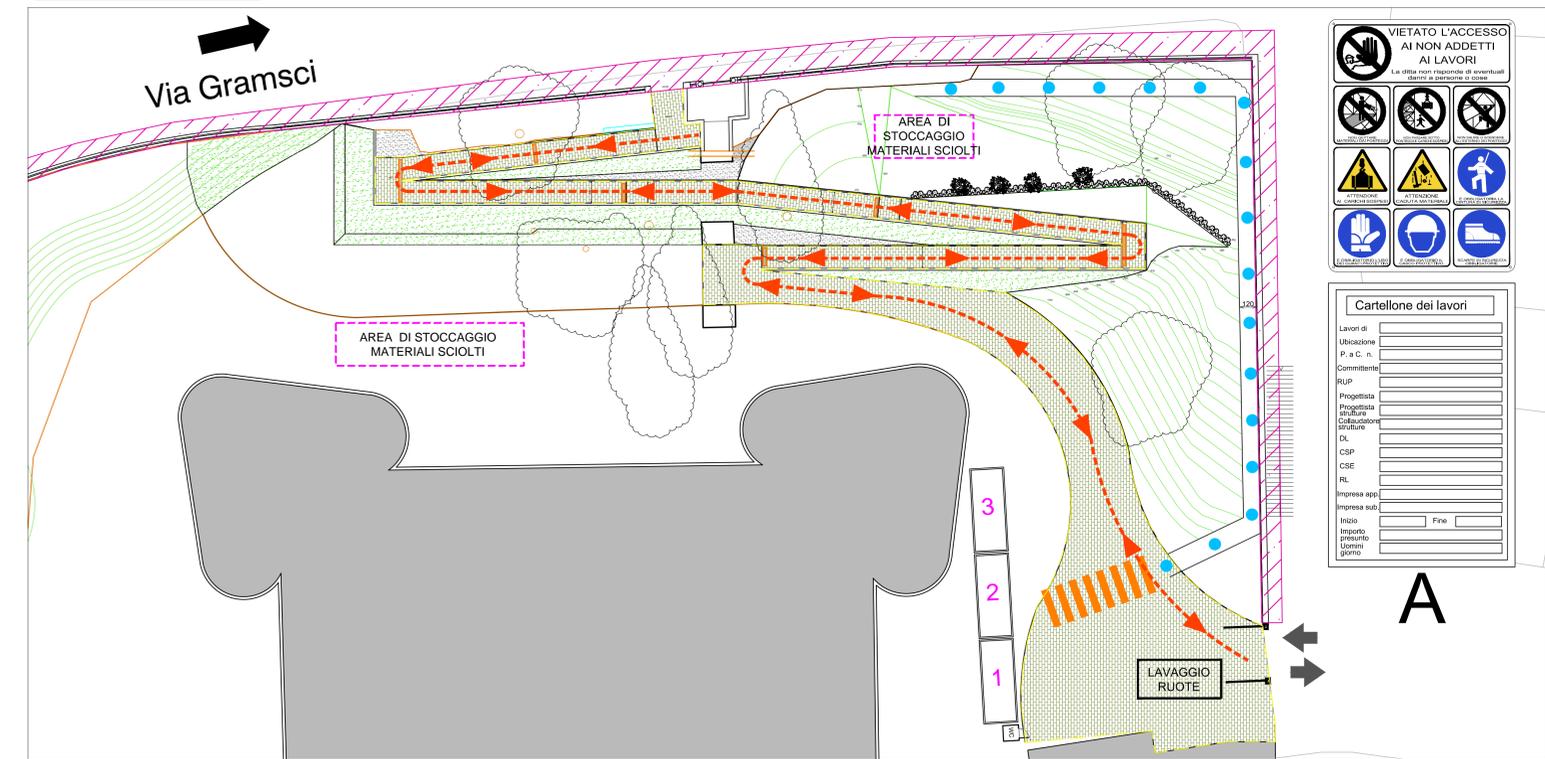

ORGANIZZAZIONE DI CANTIERE "VIABILITA' ESTERNA"

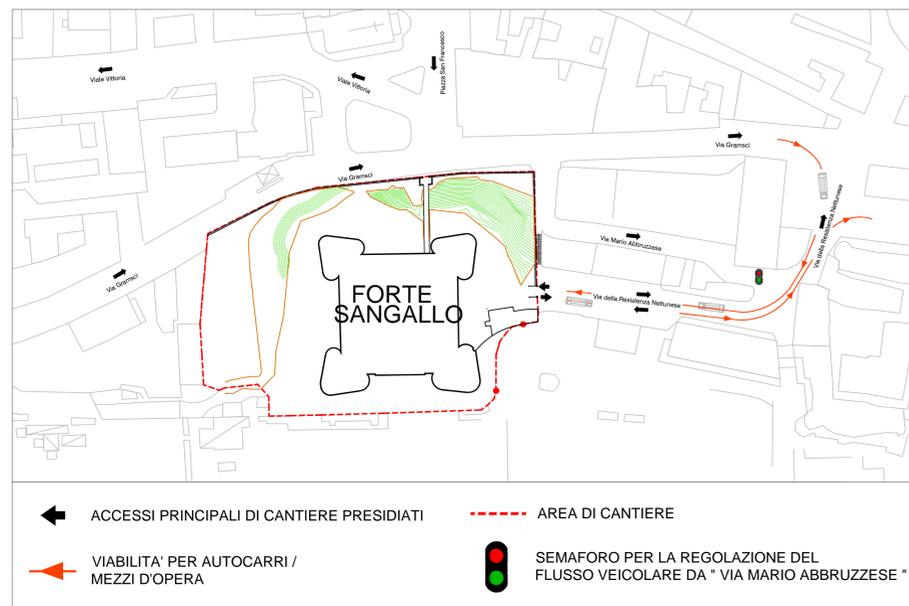

LEGENDA SIMBOLI

- ← ACCESSO/USCITA CARRABILE E PEDONALE
- A. CARTELLONISTICA DI CANTIERE
- VIABILITA' INTERNA CARRABILE
- VIABILITA' INTERNA PEDONALE
- ||||| ATTRAVERSAMENTO PEDONALE
- WC LOCALI IGIENICI
- 1 SPOGLIATOIO
- 2 REFETTORIO
- 3 UFFICIO
- - - RECINZIONE RETE FORATA - h 3.00 mt
- PARAPETTO PROVVISORIO ANTICADUTA CERTIFICATO PER LA SPINTA ORIZZONTALE COME DA NORMATIVA DI LEGGE
- AREA DI STOCCAGGIO MATERIALI
- ▨ MICROFASE - PULIZIA AREA
- ▤ MICROFASE - SCAVO E REALIZZAZIONE TERRA RINFORZATA
- ▥ MICROFASE - CONSOLIDAMENTO OPERE MURARIE
- ▧ MICROFASE - FINITURE MURO DI CINTA
- ▩ MICROFASE - PAVIMENTAZIONE E CIGLI

COMUNE DI NETTUNO
CITTA' METROPOLITANA DI ROMA CAPITALE

ENGINEERING & ARCHITECTURE
ALFREDO FERRARI INGEGNERE

Rif: 304_14

CITTA' DI NETTUNO
INTERVENTI PER IL DISSESTO IDROGEOLOGICO
OPERE DI RIQUALIFICAZIONE E MESSA IN SICUREZZA
DELLA STRADA E DEL FOSSATO DEL FORTE SANGALLO

Committente:
UFFICIO UTC
COMUNE DI NETTUNO

Provincia: Roma
Comune: Nettuno

Il Dirigente: Ing. BENEDETTO SAJEVA
Ubicazione: Forte Sangallo

R.U.P.: Arch. FEDERICA SODANI

Progettista: Ing. Alfredo FERRARI

PROGETTO ESECUTIVO

Tavola: Q5
Descrizione: PLANIMETRIE DI CANTIERE
Scala:

Revisione	Data	Redatto	Il Responsabile del Procedimento	Il Progettista	Il Direttore dei Lavori