PROGETTO DEFINITIVO/ESECUTIVO

COMUNE DI MONTEROTONDO

Provincia di Roma

DIPARTIMENTO GOVERNO DEL TERRITORIO

SERVIZIO INFRASTRUTTURE

PIAZZA ANGELO FRAMMARTINO N° 9 – 00015 MONTEROTONDO (RM)
Tel. 06/90964300 – 394 – 333 – 393 Fax. 06/90964430
E-mail: lavoripubblici@comune.monterotondo.rm.it
E-mail PEC: ecomune.monterotondo.rm@pec.it

PROGETTO:

LAVORI DI MANUTENZIONE STRAORDINARIA PER IL RIFACIMENTO DELLA PAVIMENTAZIONE DI STRADE COMUNALI

TAVOLA:

VIA ISONZO
INQUADRAMENTO URBANISTICO - PLANIMETRIA DI DETTAGLIO

APPROVATO CON DELIBERA DI G.M.C. n. 265 del 7/11/2017
Il Segretario Generale

TAVOLA N° 8

Revisioni | Scala: | Data: 15 DIC. 2017

I COLLABORATORI
arch. Sabrina di Biasio
arch. Francesca Dandolo
geom. Simone Feliciani

IL PROGETTISTA
geom. Amarando Sestili

STRALCIO AEROFOTOGRAMMETRICO | AREA INTERVENTO | SCALA 1:5000

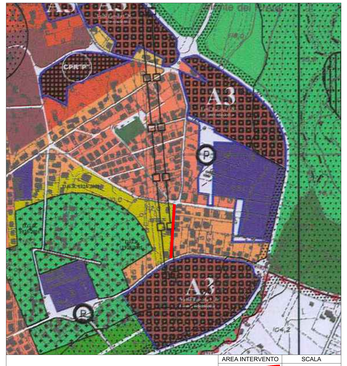

STRALCIO DI PRG | AREA INTERVENTO | SCALA 1:5000

STRALCIO CATASTALE | AREA INTERVENTO | SCALA 1:5000

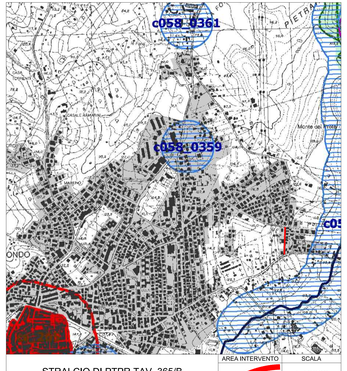

STRALCIO DI PTPR TAV. 365/B | AREA INTERVENTO | SCALA 1:10000

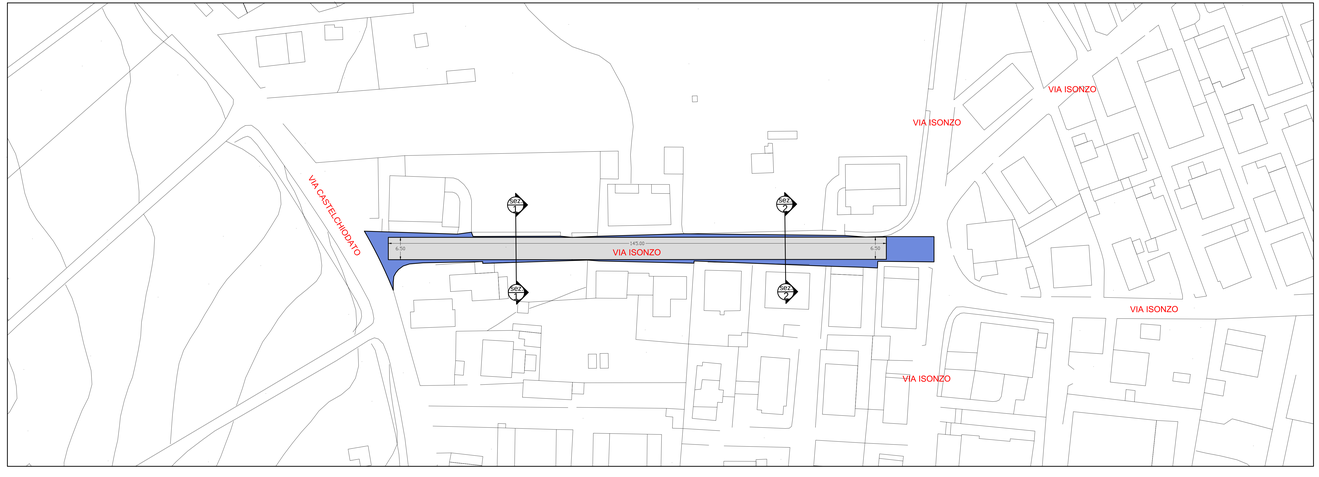

SEZIONE 1-1 SCALA 1:100

RIFACIMENTO BINDER
RIFACIMENTO TAPPETINO D'USURA

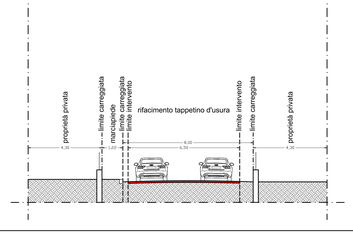

SEZIONE 2-2 SCALA 1:100
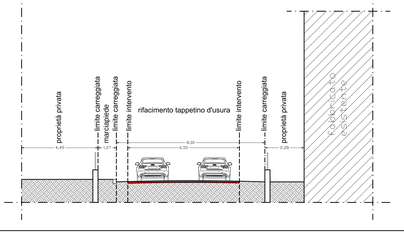
RIFACIMENTO BINDER
RIFACIMENTO TAPPETINO D'USURA