


PLANIMETRIA GENERALE - STATO DI FATTO
scala 1/250



PIANTA CHIAVE

- IV LOTTO ESECUTIVO
- I STRALCIO
- AREE REALIZZATE

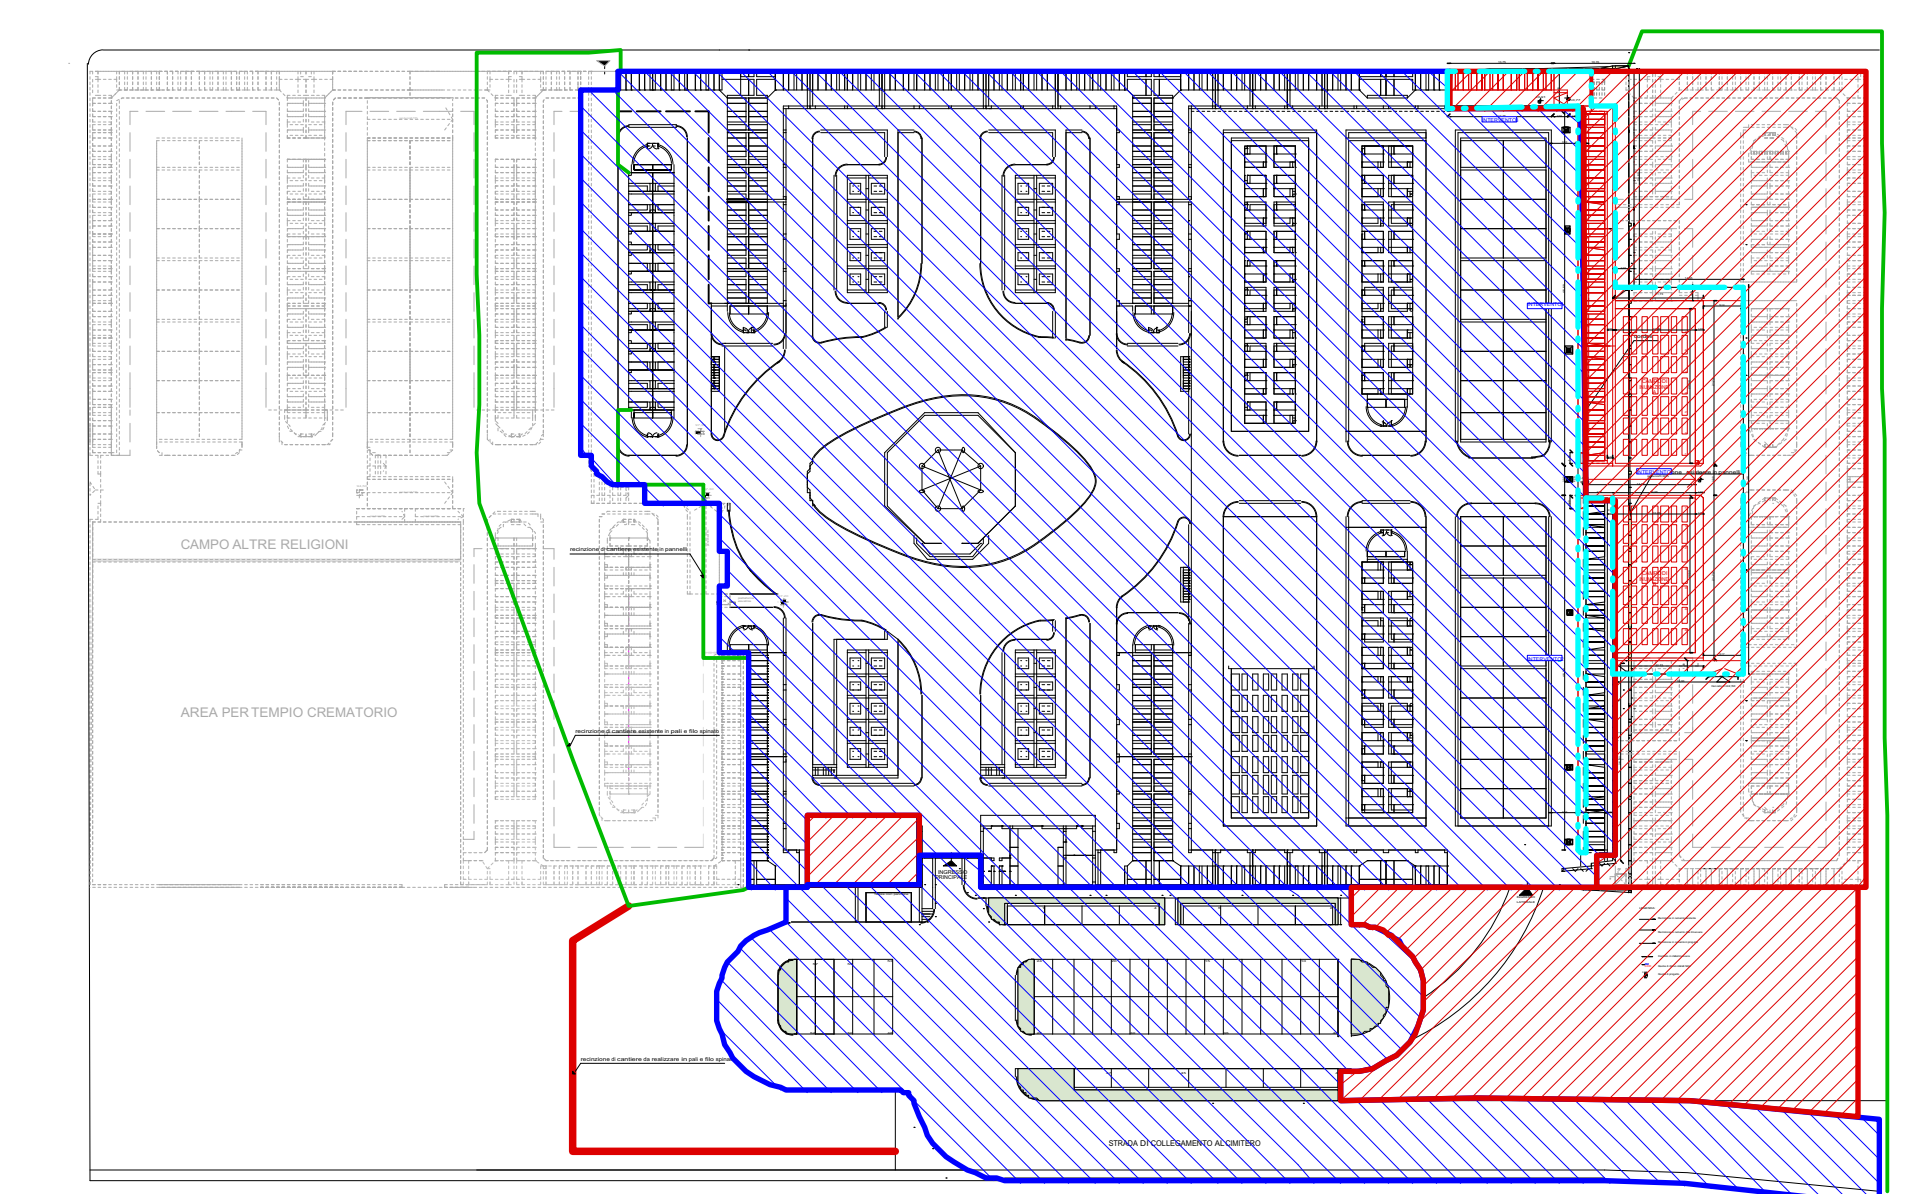

Comune di Monterotondo
Provincia di Roma

NUOVO CIMITERO COMUNALE
VARIANTE AL PROGETTO ESECUTIVO
4° LOTTO FUNZIONALE - 1° STRALCIO

SPAZIO RISERVATO ALL'UFFICIO DELL'ENTE COMPETENTE:

PROGETTAZIONE:



ITALSTUDI s.r.l.
Servizi di Ingegneria e
Aspetti del Territorio
via Edoardo D'Onofrio n°212
00100 Roma

DIRETTORE TECNICO: Arch. Marcello PERETTI CUCCHI
GRUPPO DI PROGETTAZIONE: Geom. Massimo COMPAGNUCCI



OGGETTO:
PLANIMETRIA GENERALE - STATO DI FATTO
DOCUMENTAZIONE FOTOGRAFICA

TAVOLA:
PE.A.01

DATA: 12/03/2018

SCALA: 1/250

Commissa	Livello Progetto	Specialistica	Progressivo	File
17_01	PE		-	17_01_A_01_b_1

Rev	Data	Descrizione	Autore

A TERMINI DI LEGGE E' SEVERAMENTE VIETATO RIPRODURRE O COMUNICARE A TERZI IL CONTENUTO DEL PRESENTE ELABORATO