




INTERVENTO 3 -Blocco loculi 60 posti

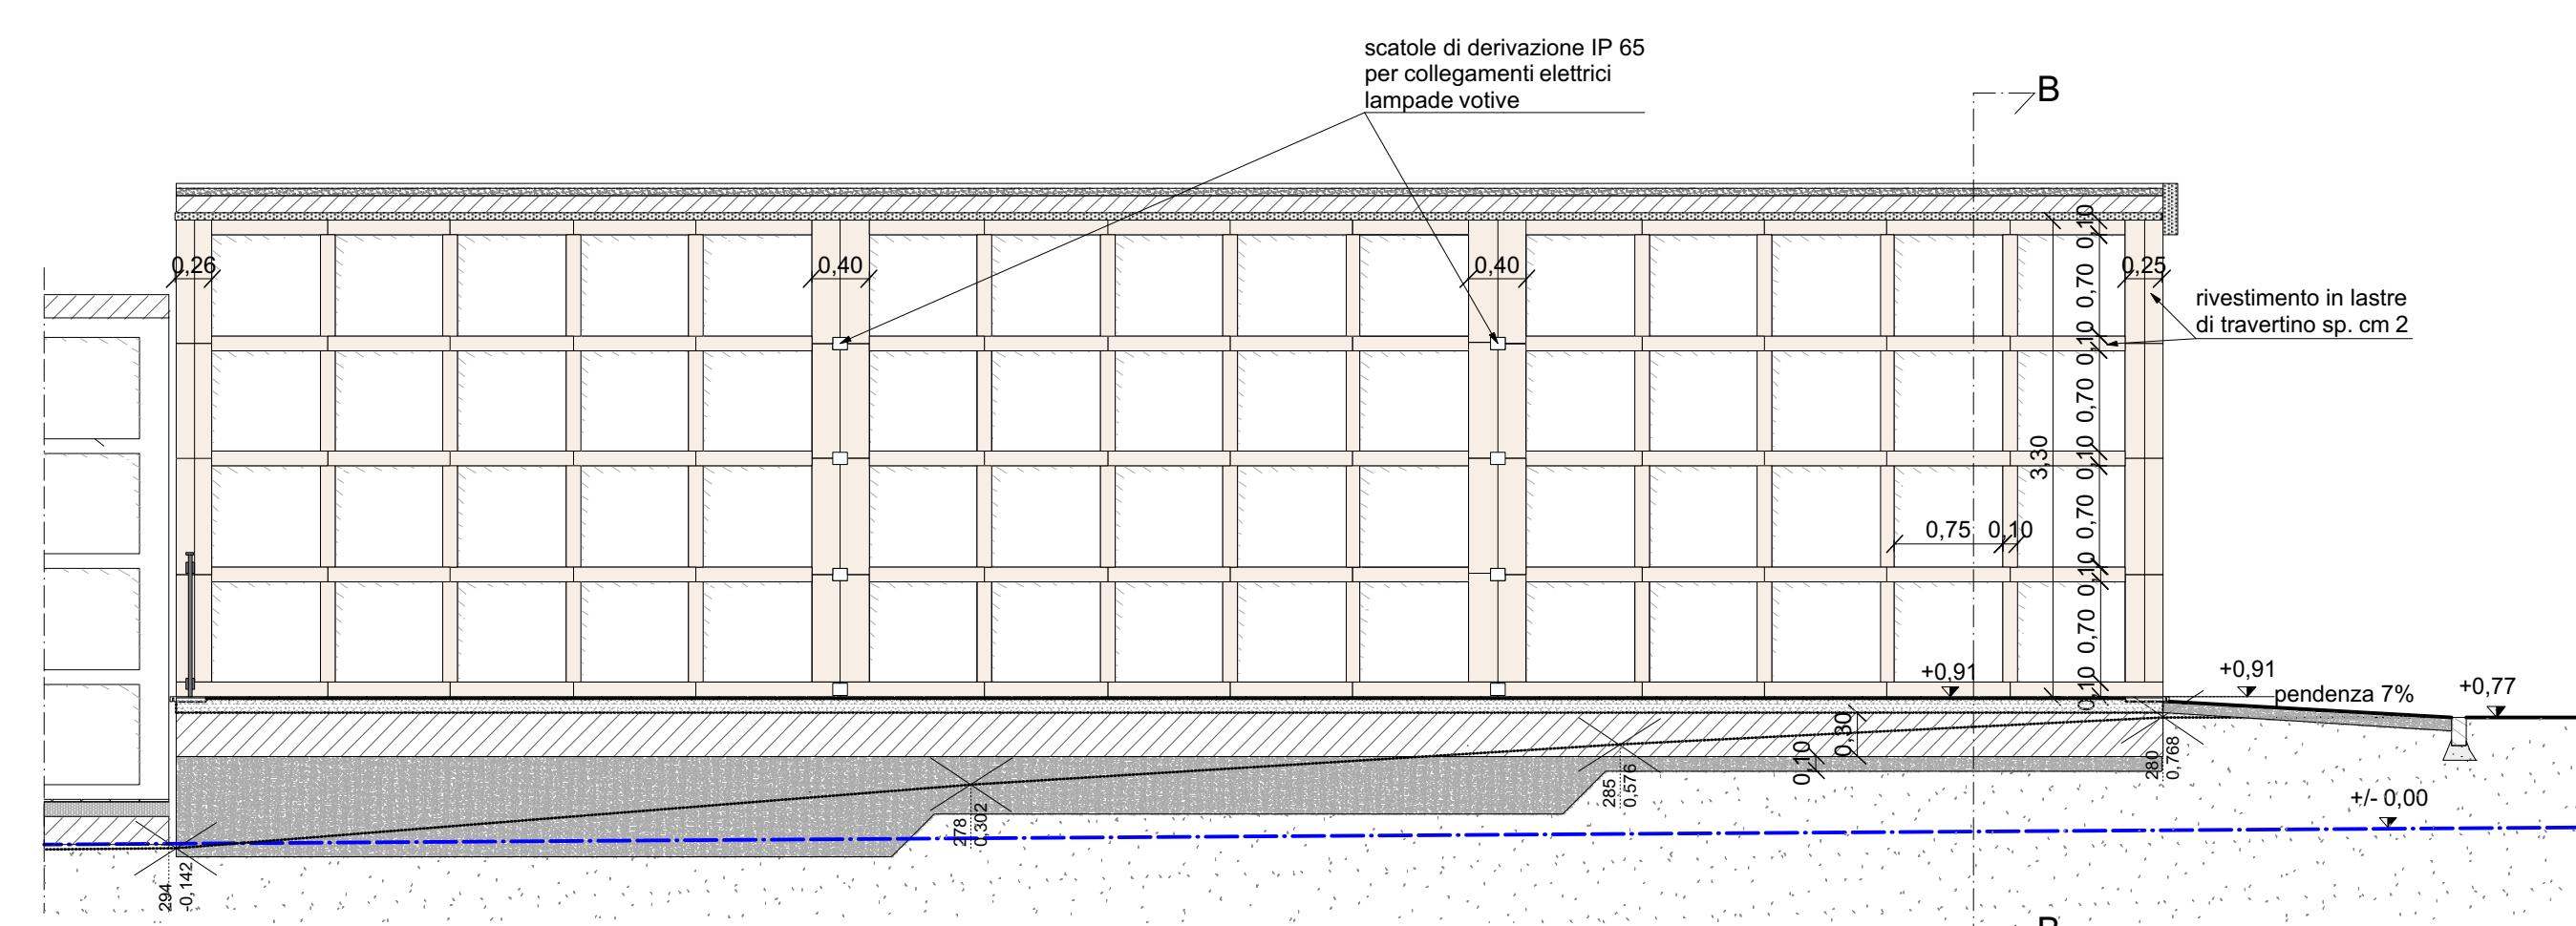


SEZIONE A-A
scala 1/50

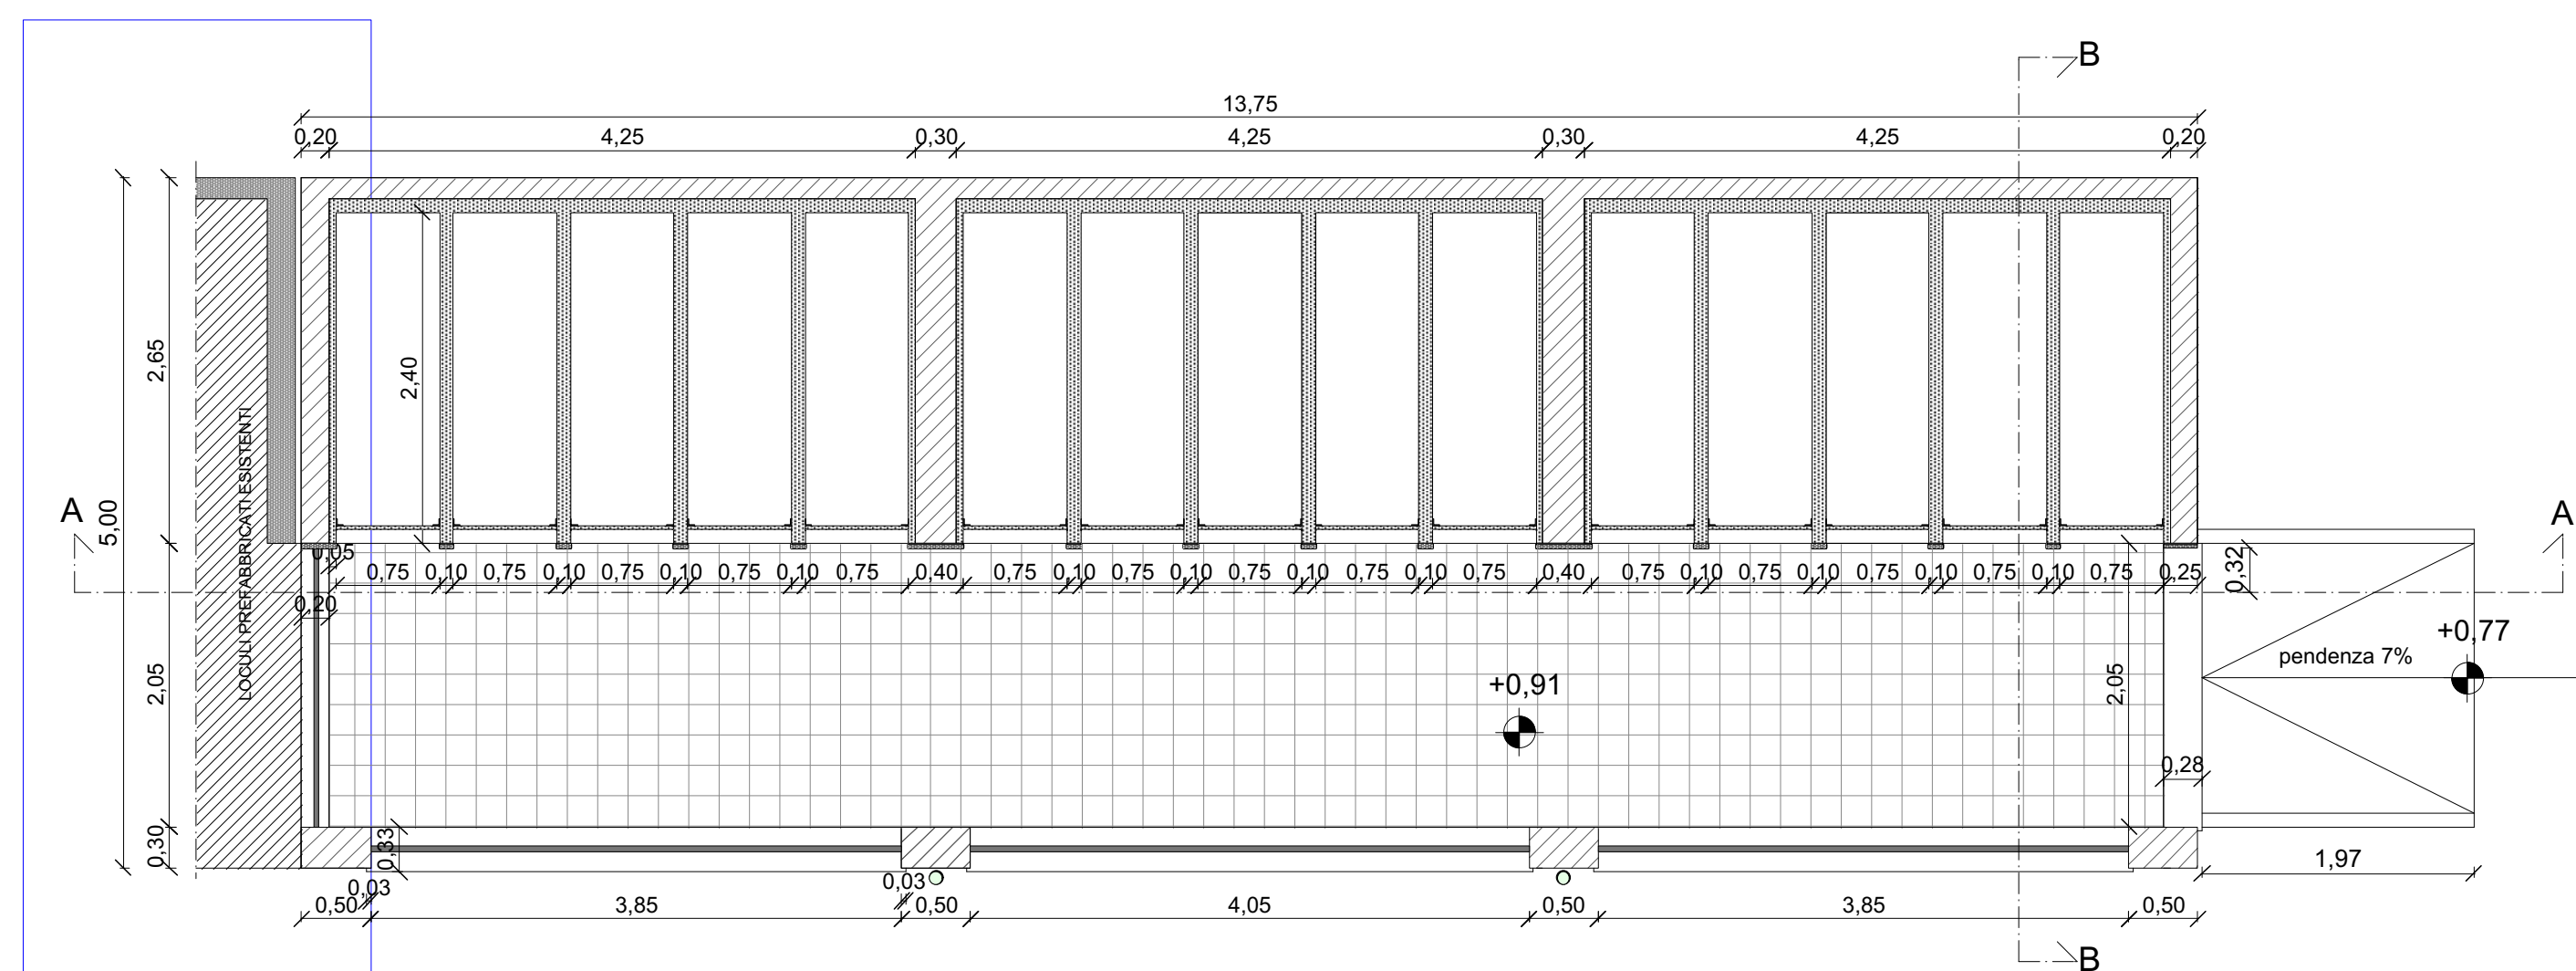




PIANTA
scala 1/50

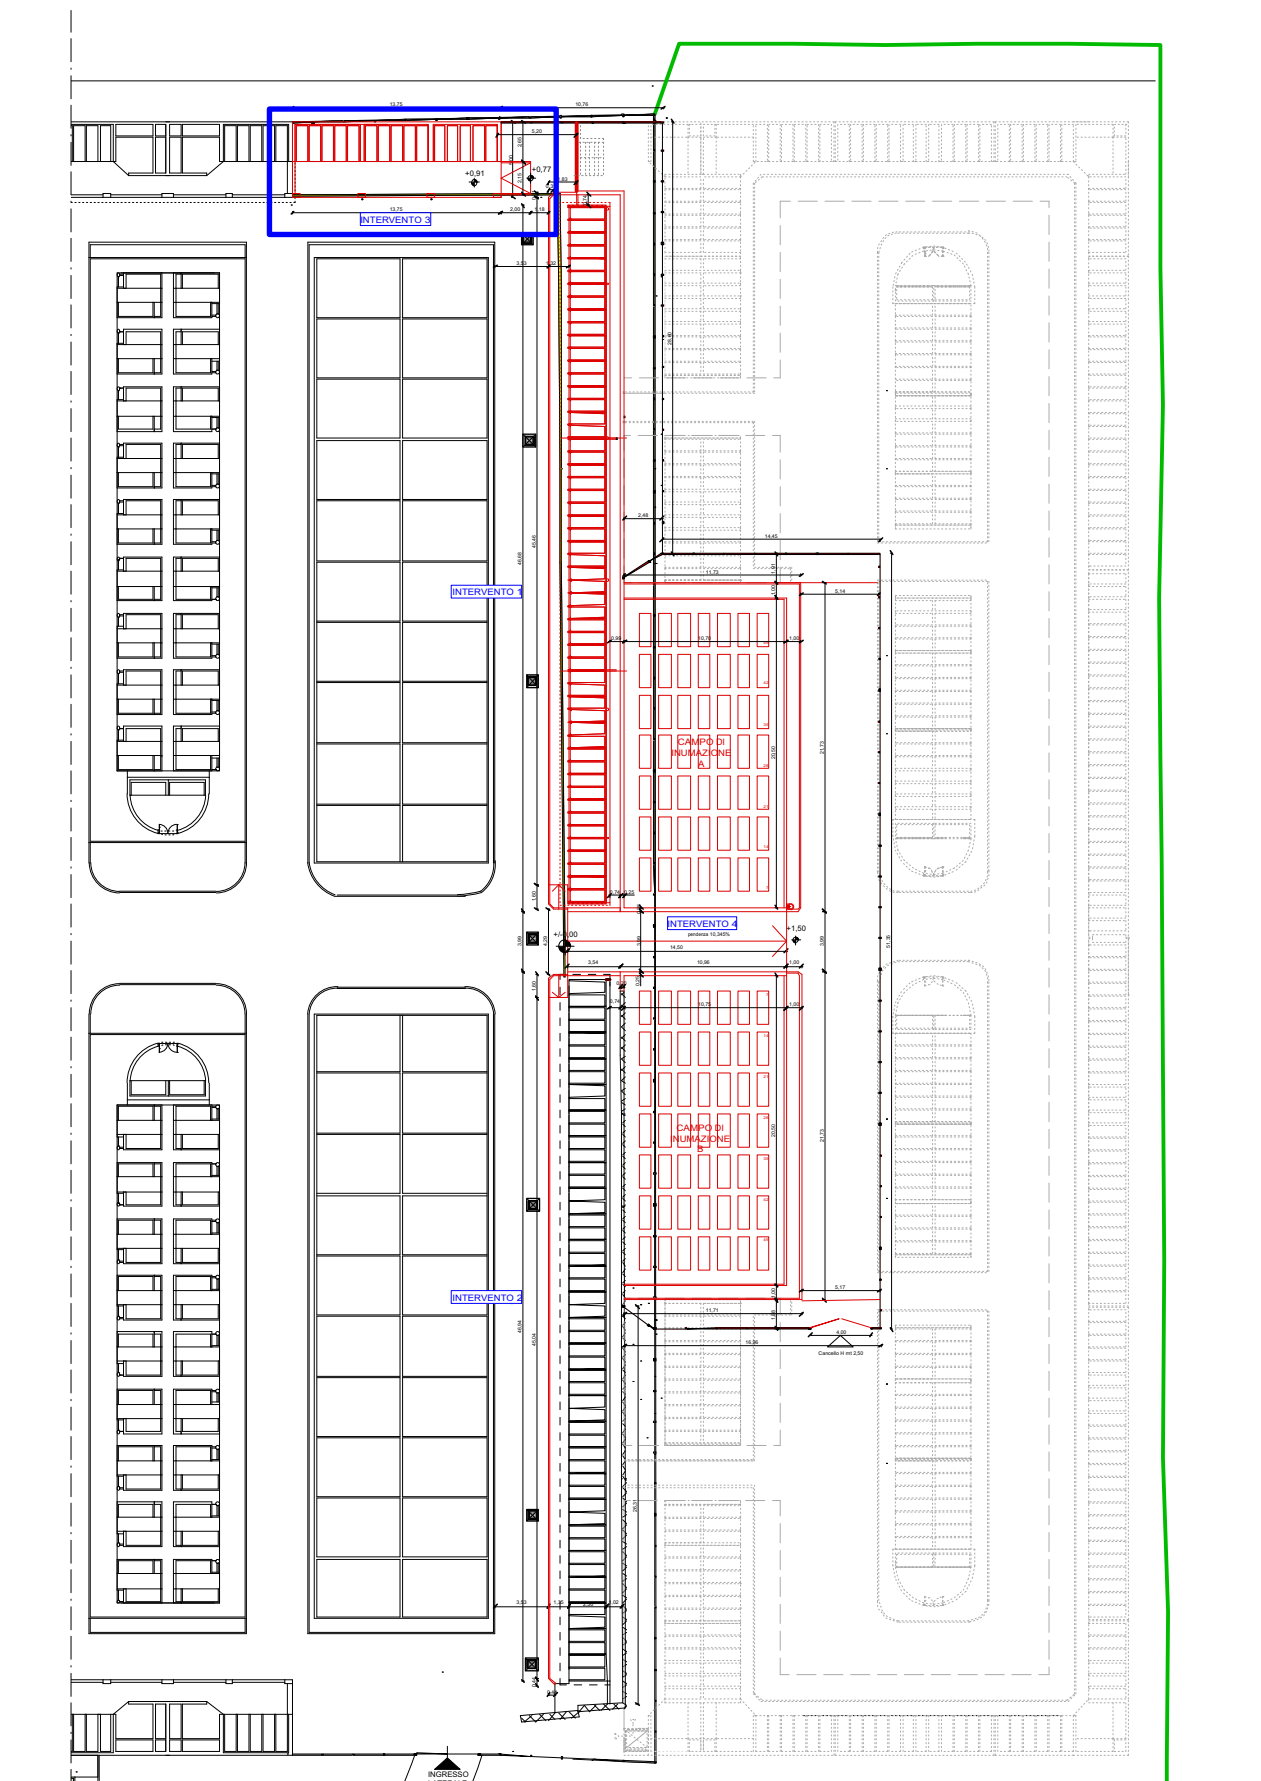

PIANTA CHIAVE

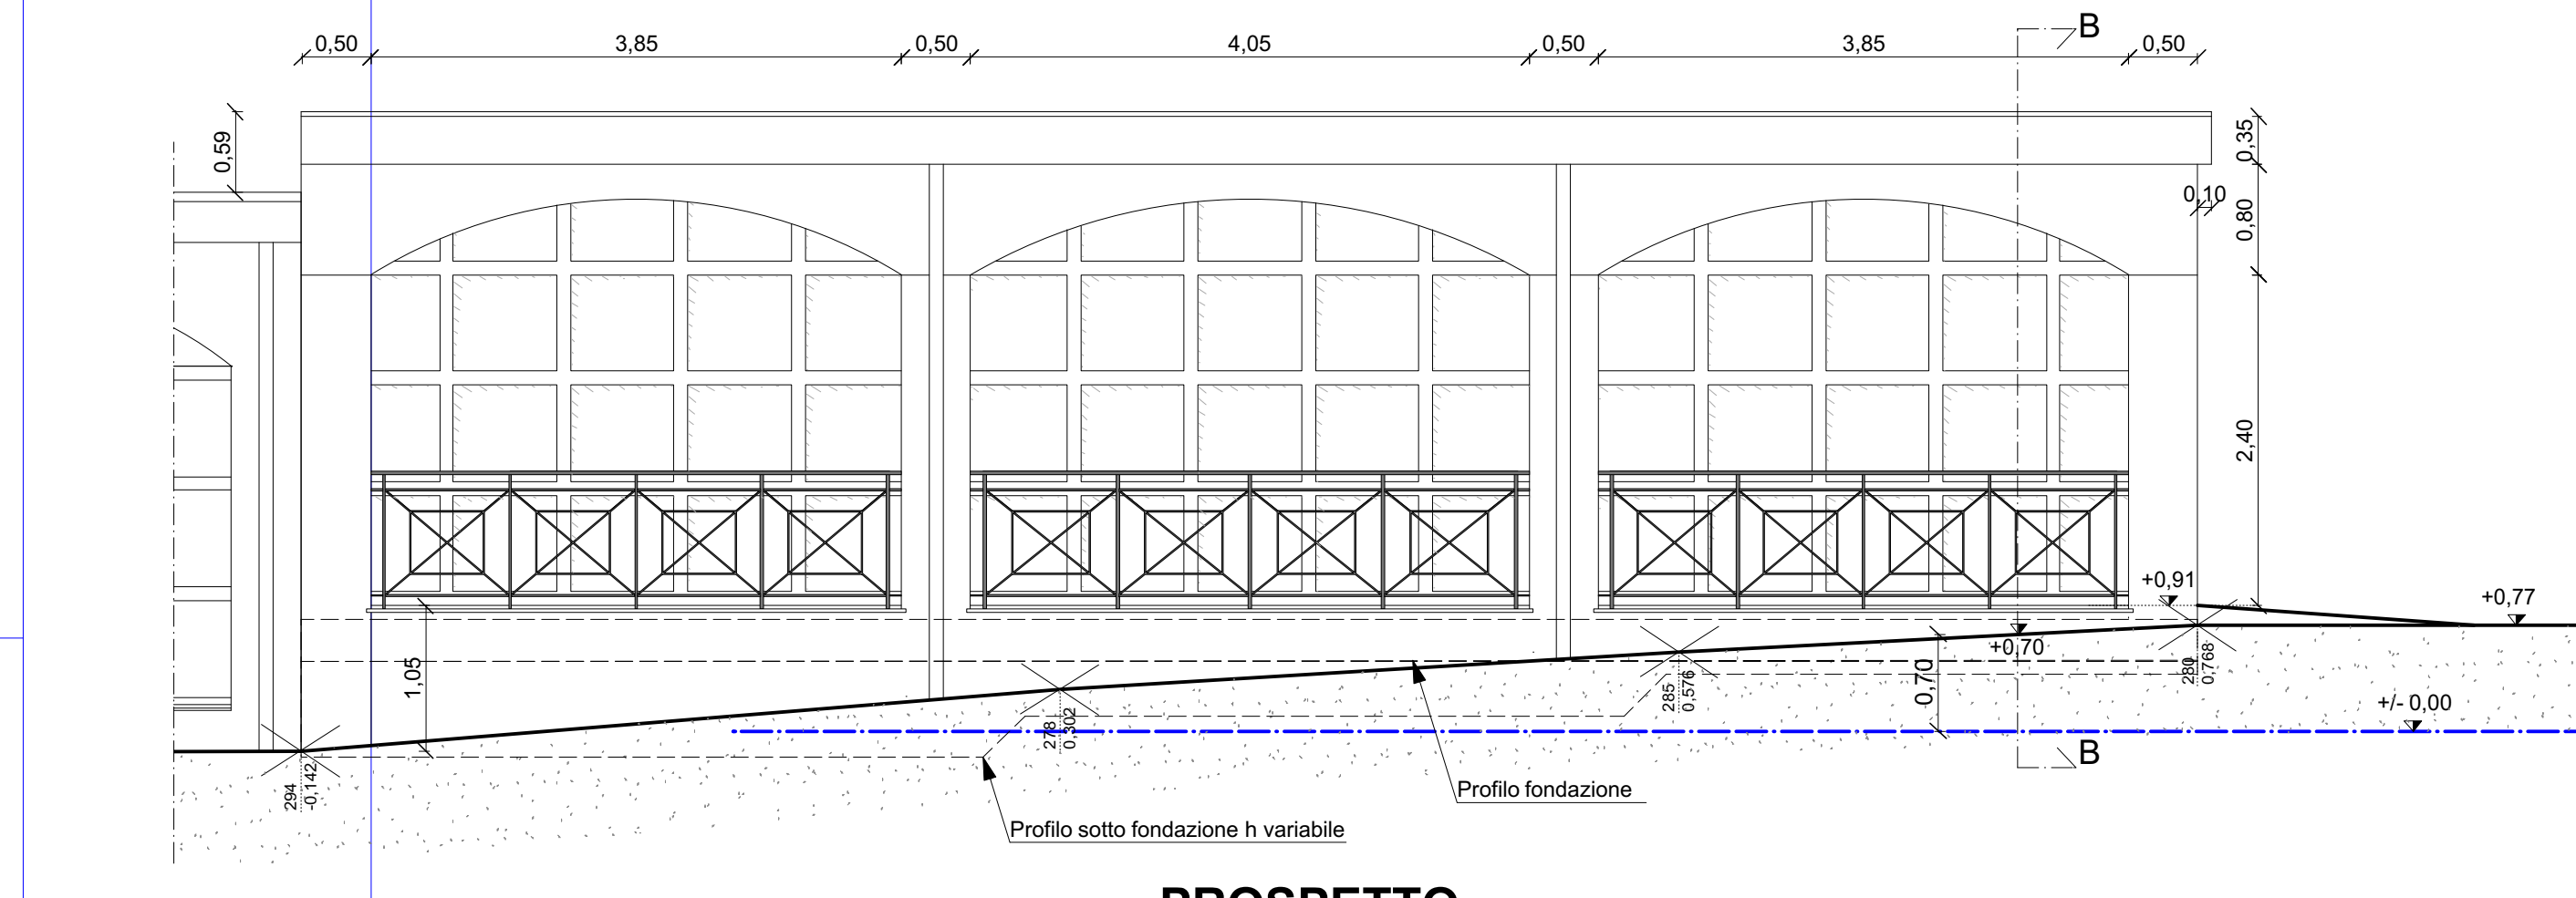

PROSPETTO
scala 1/50

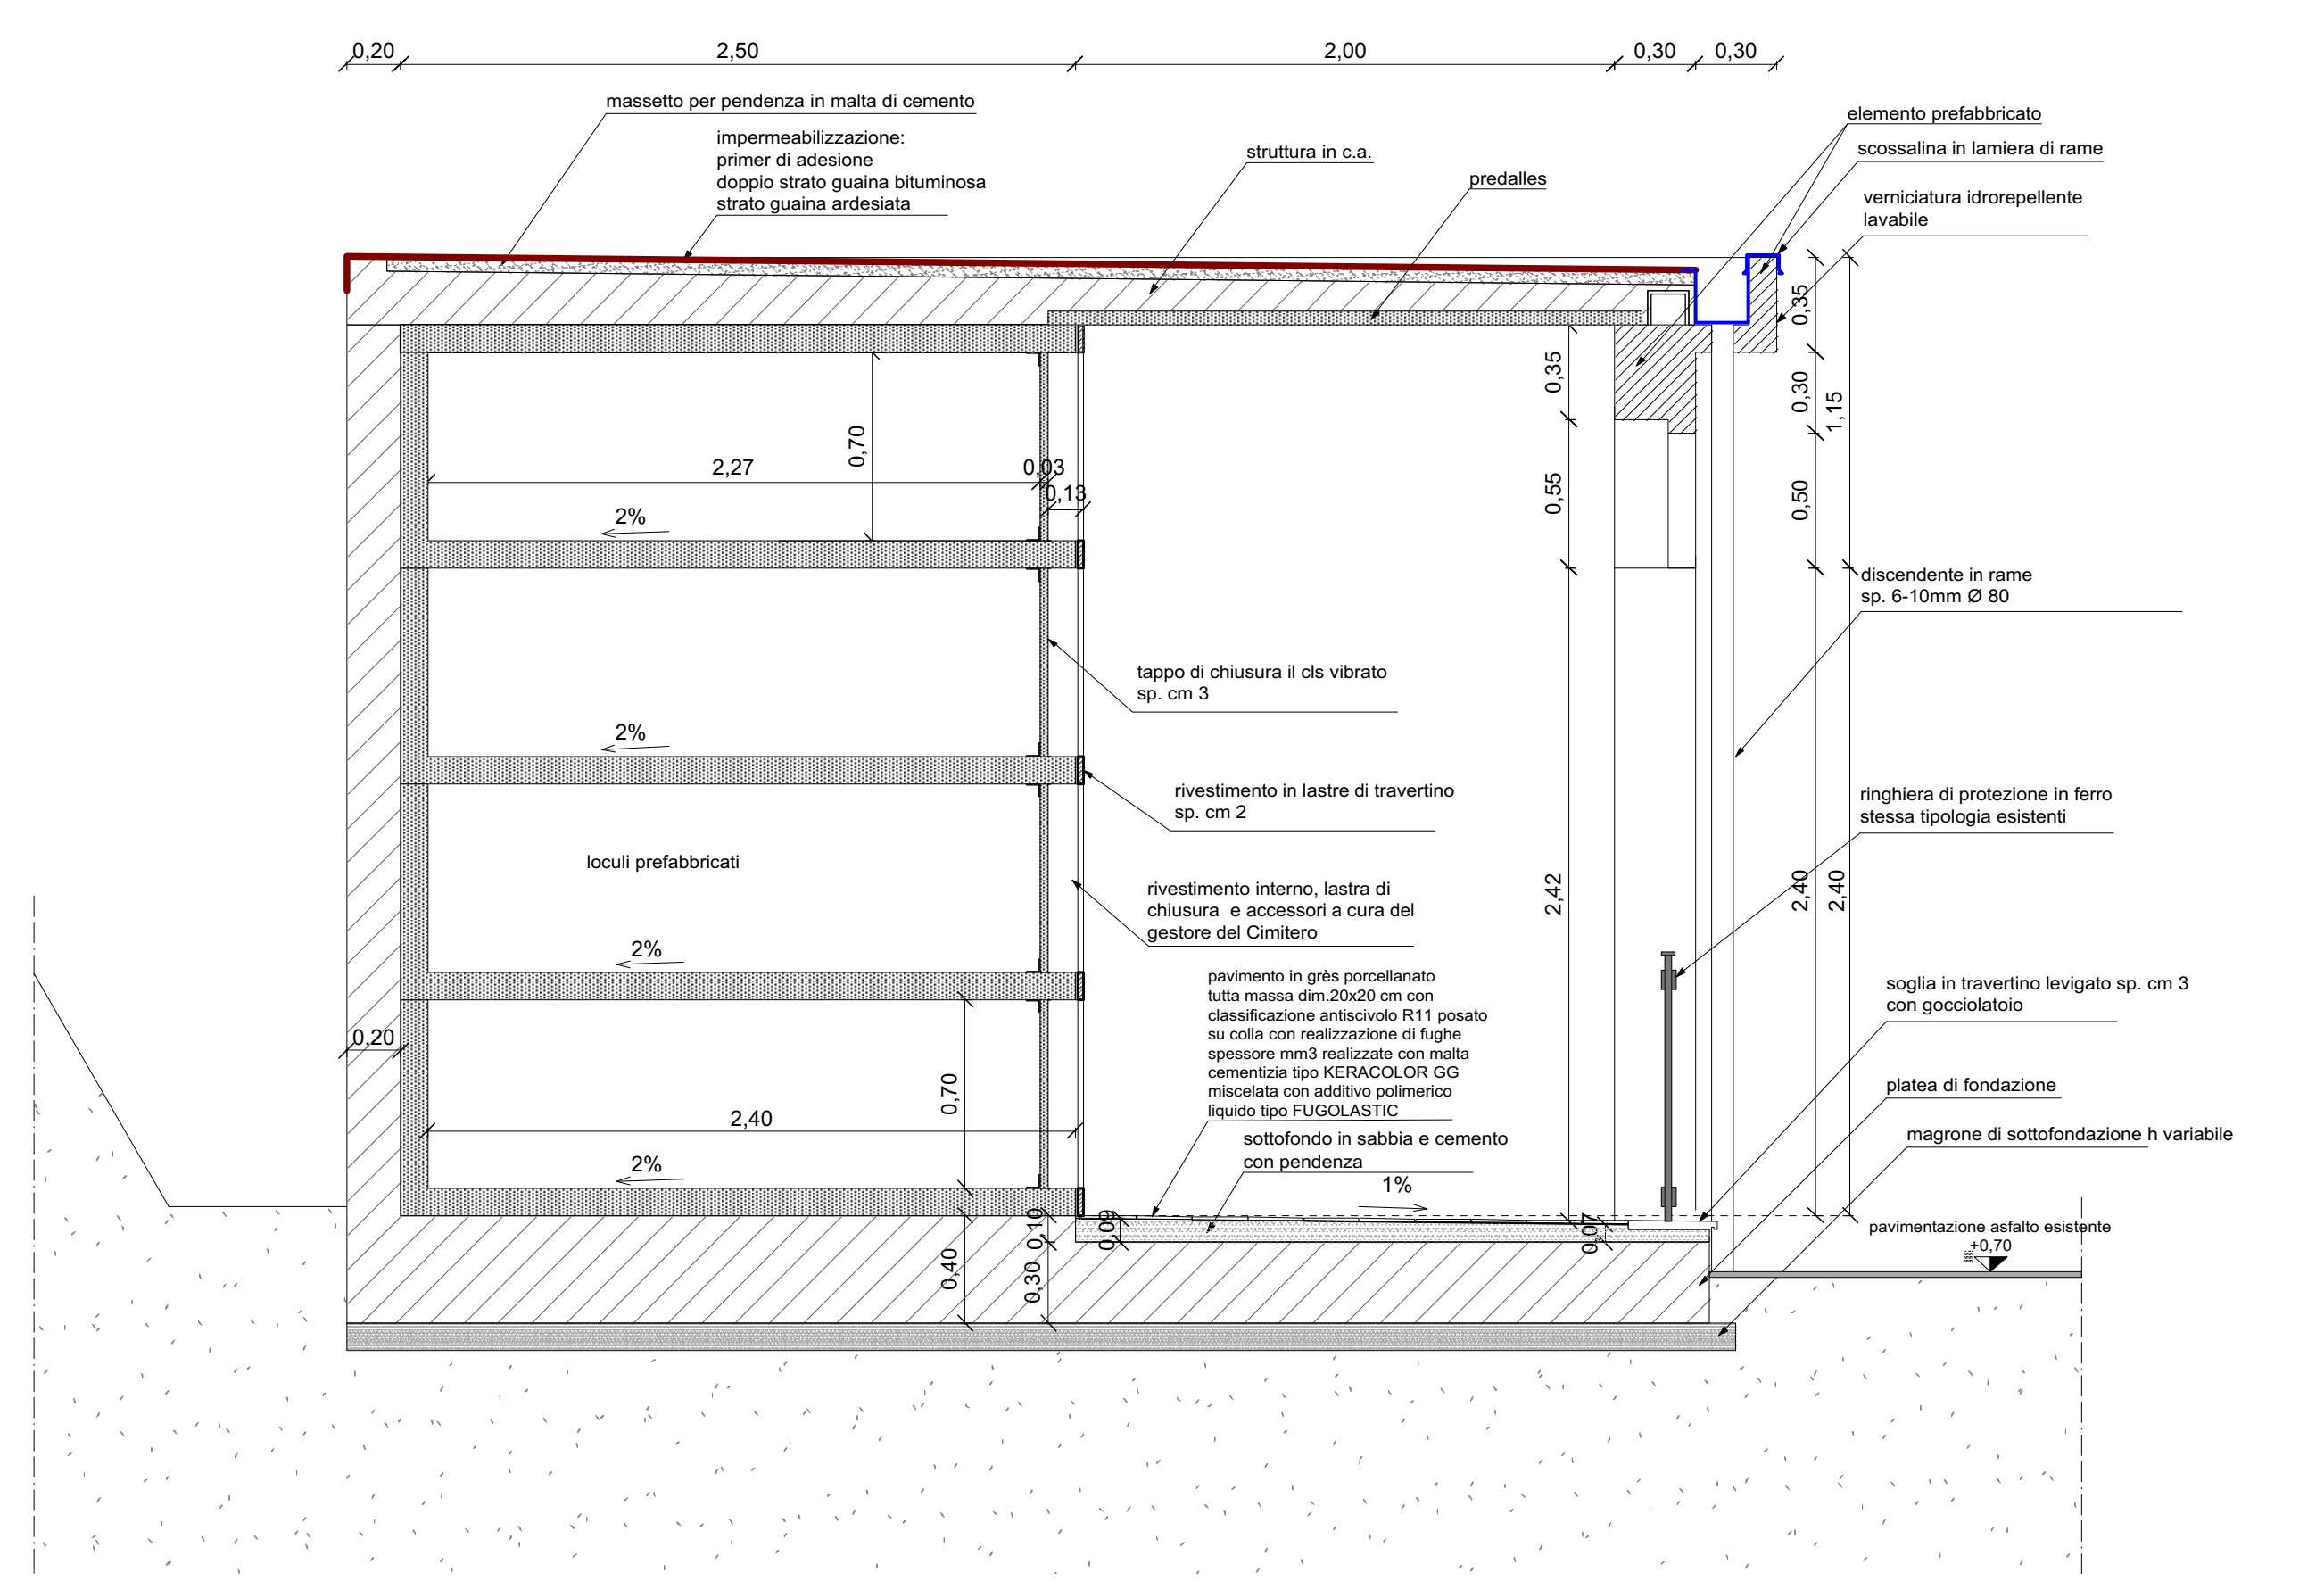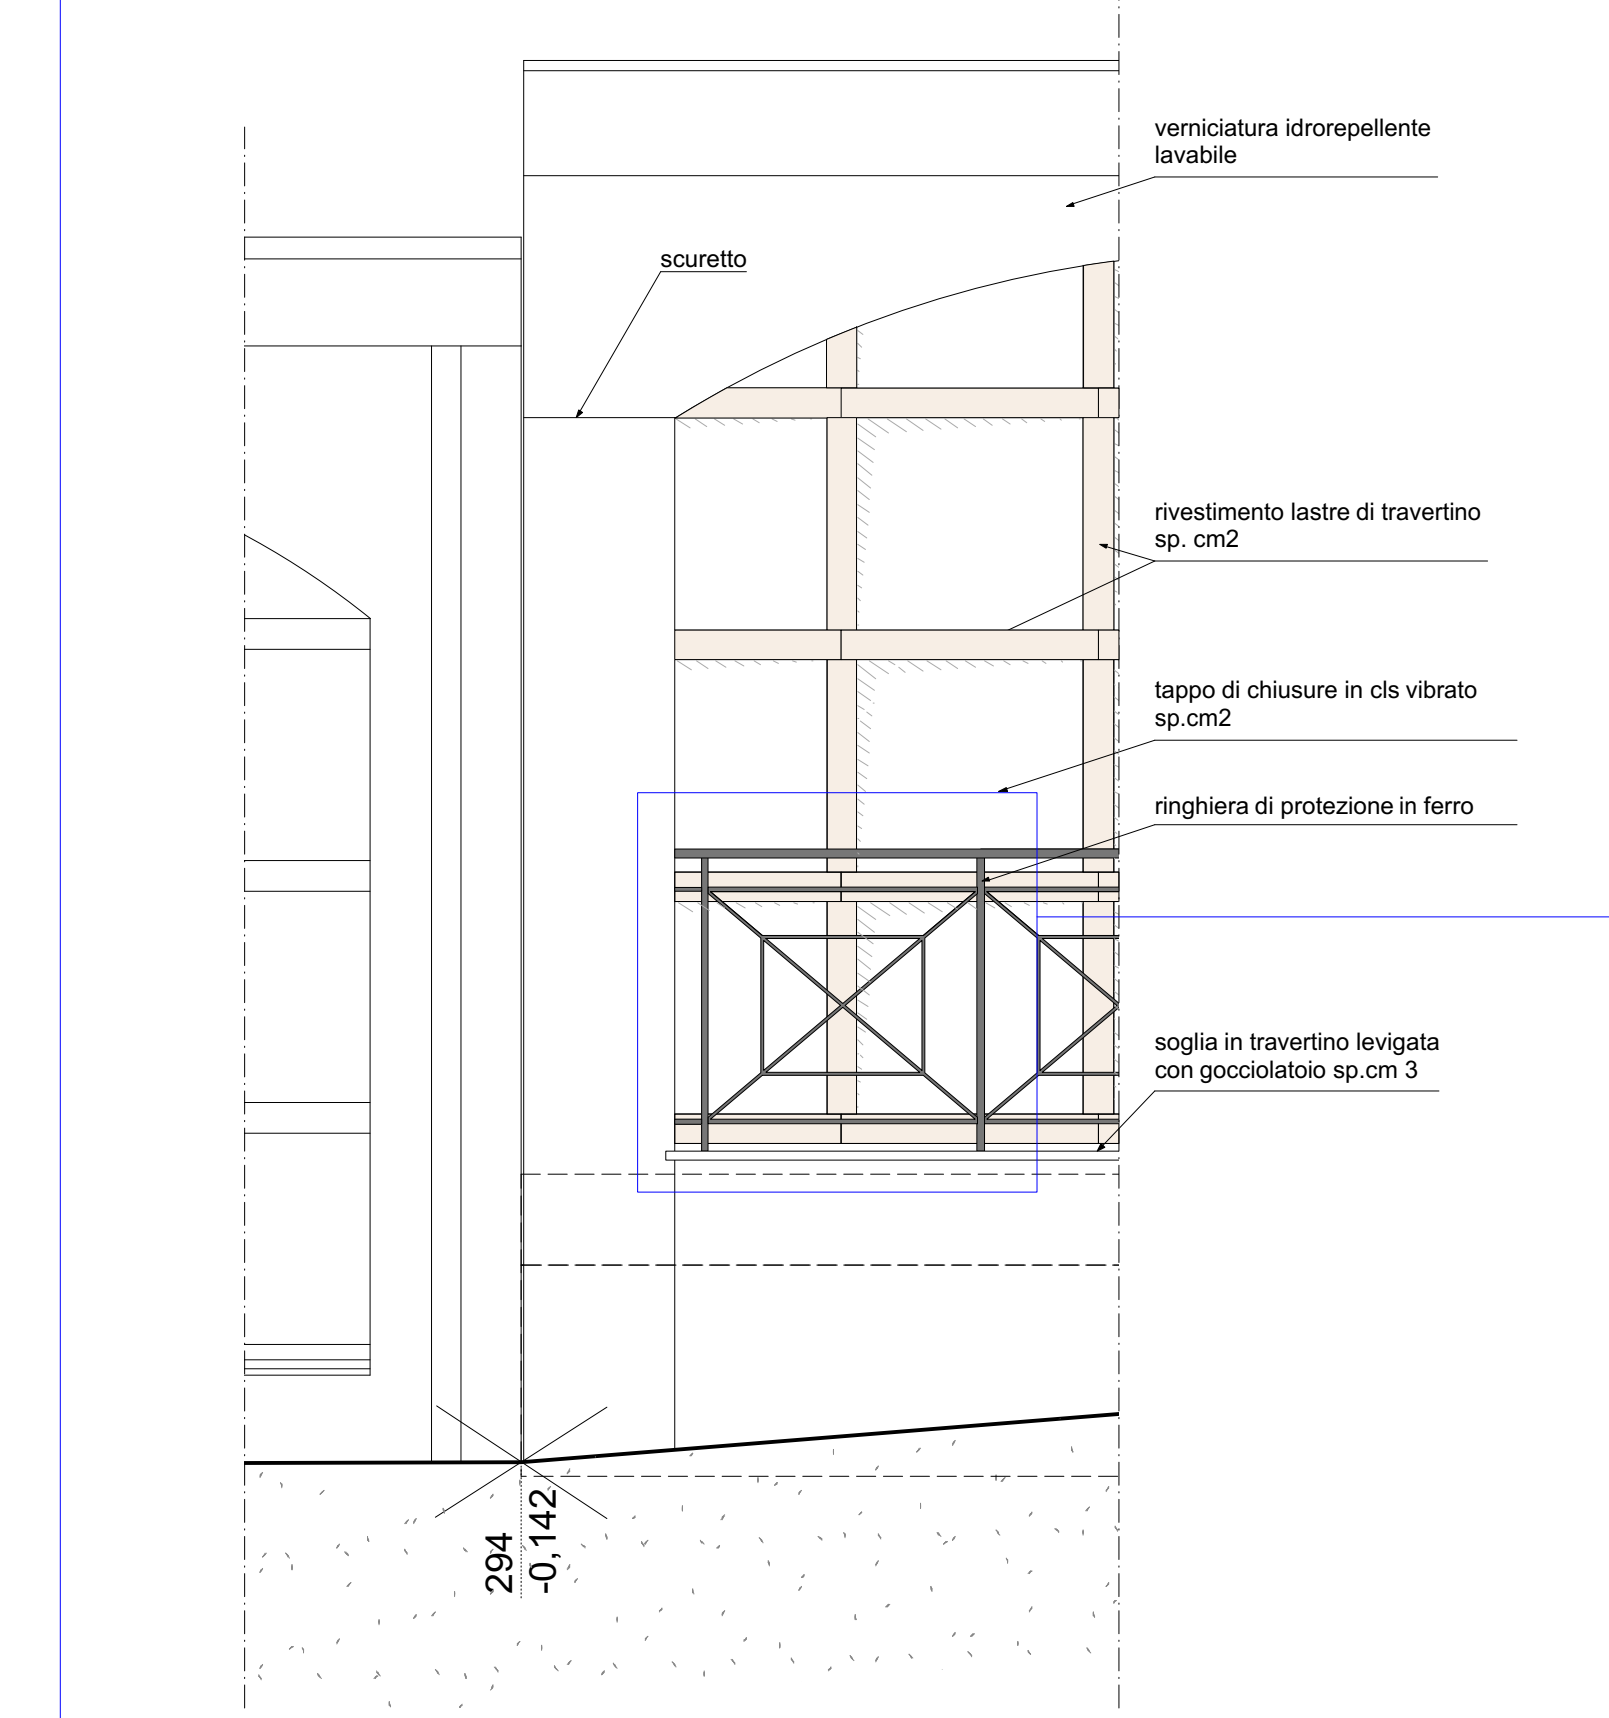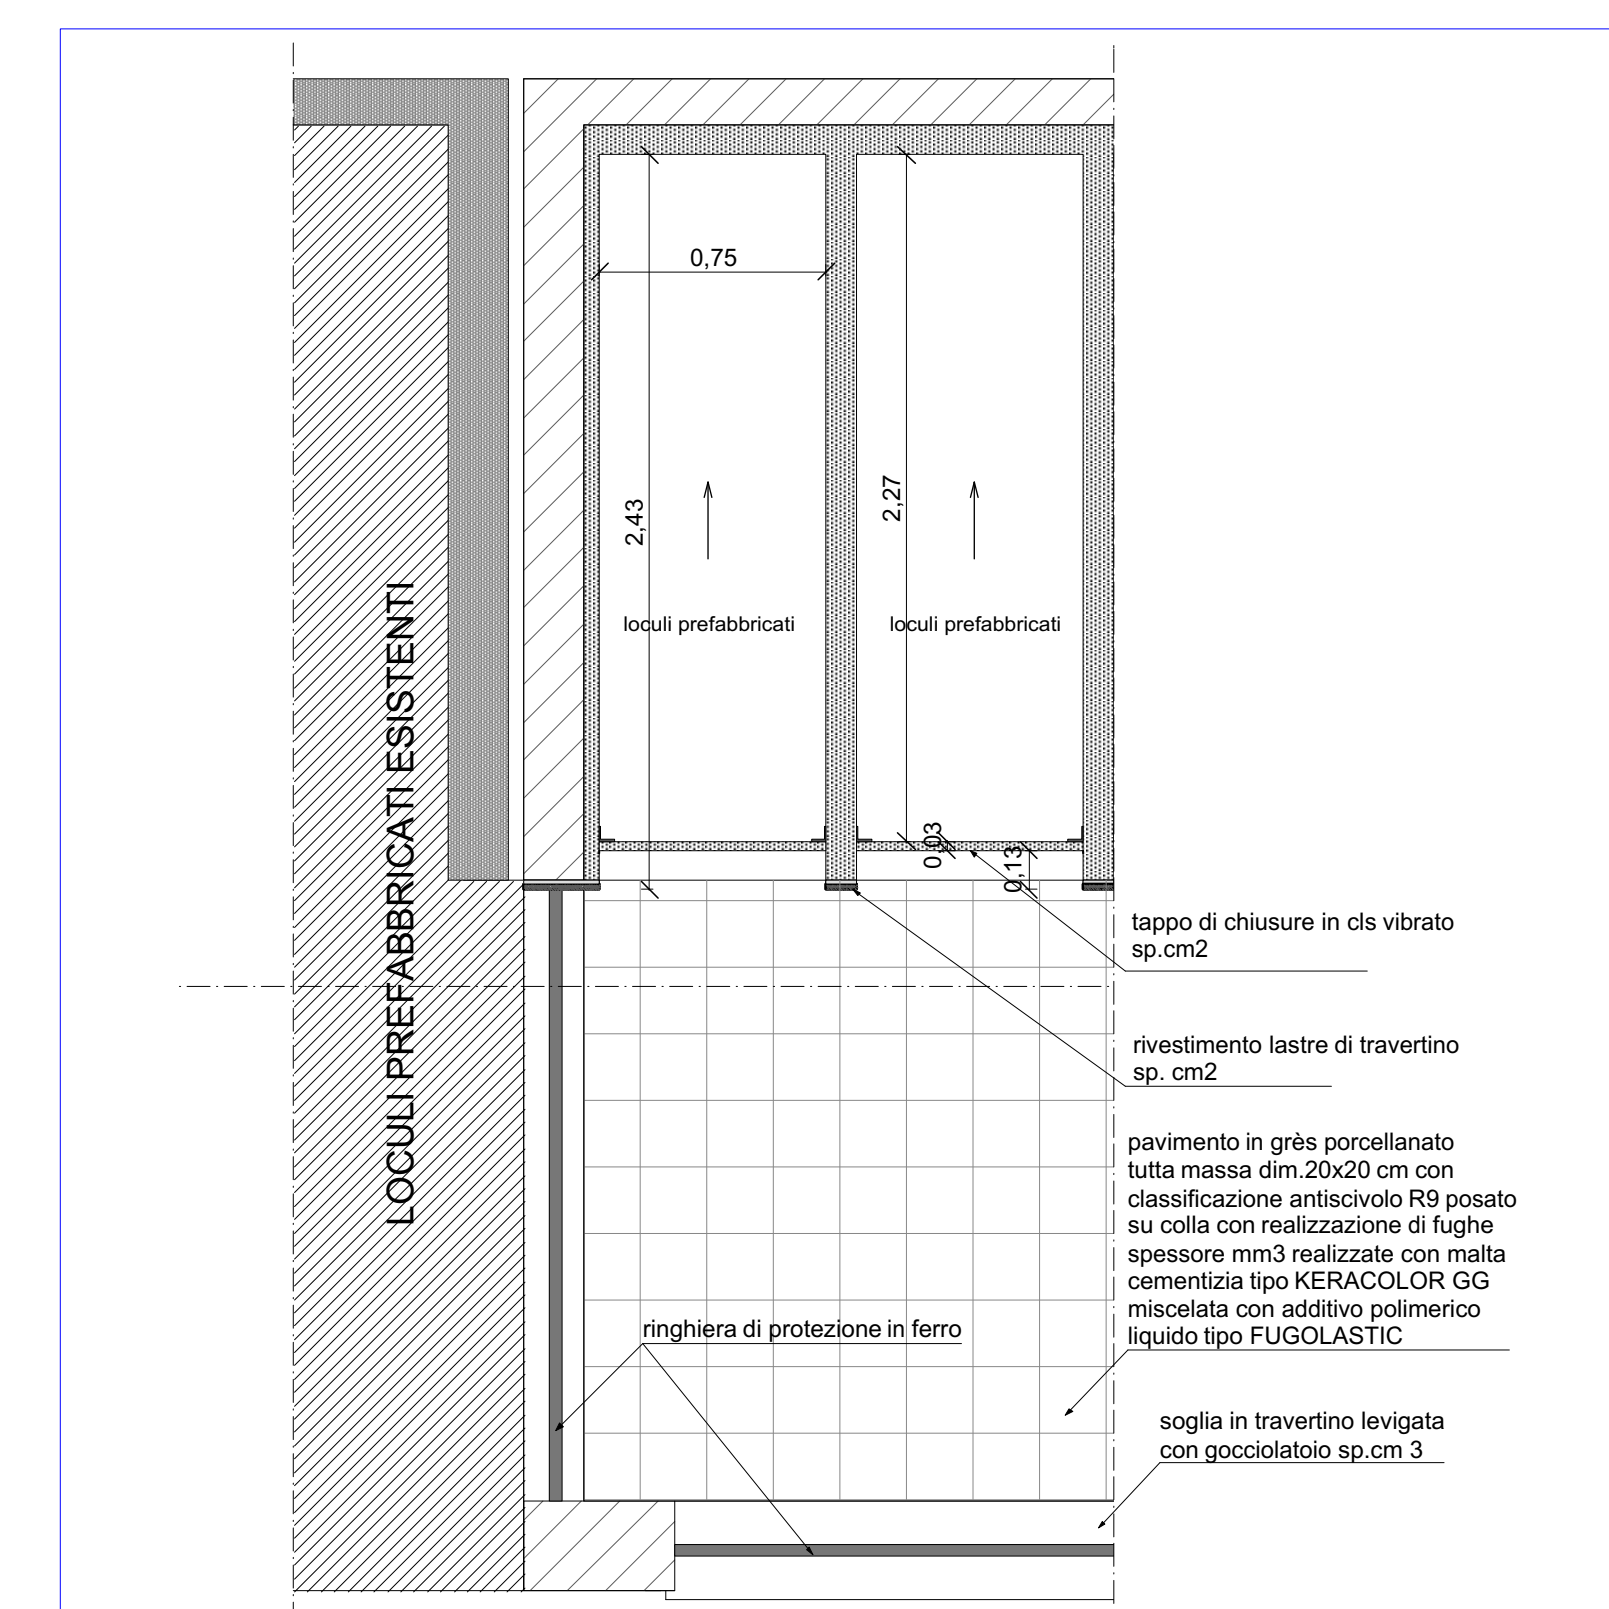



Comune di Monterotondo
Provincia di Roma

NUOVO CIMITERO COMUNALE
VARIANTE AL PROGETTO ESECUTIVO
4° LOTTO FUNZIONALE - 1°STRALCIO

SPAZIO RISERVATO ALL'UFFICIO DELL'ENTE COMPETENTE:

PROGETTAZIONE:



ITALSTUDI s.r.l.
Servizi di Ingegneria e Assestto del Territorio
via Edoardo D'Oro 1121
00100 Roma

DIRETTORE TECNICO: Arch. Marcello PERETTI CUCCHI
GRUPPO DI PROGETTAZIONE: Geom. Massimo COMPAGNUCCI

OGGETTO: **INTERVENTO 3 - BLOCCO LOCULI 60 POSTI**

PIANTA, PROSPETTI, SEZIONI, DETTAGLI FINITURE

DATA: 12/03/2018

TAVOLA:
PE.A.06

Commissa	Livello Progetto	Specialistica	Progressivo	File
17_01	PE			17_01_A_01_b_1

Rev	Data	Descrizione	Autore

A TERMINI DI LEGGE E' SEVERAMENTE VIETATO RIPRODURRE O COMUNICARE A TERZI IL CONTENUTO DEL PRESENTE ELABORATO