



COMUNE DI ARDEA

Città Metropolitana di Roma Capitale

PROJECT FINANCING per:

Affidamento in concessione dell'Ampliamento del Cimitero Comunale e costruzione del Tempio della Cremazione con progettazione, realizzazione, servizio di gestione e manutenzione mediante il ricorso al Finanziamento Tramite Terzi (F.T.T.)
(ai sensi dell'art.153, comma 19, del D.Dlgs. 163/2009 e ss.mm.ii.)

"PROMOTORE"

INTEGRAZIONI SUCCESSIVE ALLA COMMISSIONE AMBIENTE del 29/01/2016

DOCUMENTO:

APPROFONDIMENTO ARCHITETTONICO: TOMBE INTERRATE SINGOLE

IL PROMOTORE:

Costituenda A.T.I.

"Costruzioni Stradali &
Consolidamenti" s.r.l.

(Mandante)

"D'Urso Impianti" s.r.l.

(Mandataria)

Timbro e firma:

Data:

FEBBRAIO
2016

Scala:

1:50 - 1:100

IL RESPONSABILE del PROGETTO:

Arch. Michele Stamegna

Arch. Diva Stamegna

Arch. Rossana Suprano

Geom. Fabio Stamegna

Ing. Annarita Figliozzi

Timbro e firma:

Tav. n.

10

I COLLABORATORI al PROGETTO:

Arch. Antonio Stamegna

Arch. Anna Cardì

Arch. Cristina Ciccone


Ing. Giovanni Di Manno

IL R.U.P.

Revisione:

AI TERMINI DI LEGGE IL PROGETTISTA SI RISERVA LA PROPRIETÀ DI QUESTO ELABORATO GRAFICO CON LA PROIBIZIONE DI RIPRODURLO O TRASMETTERLO A TERZI SENZA AUTORIZZAZIONE.

STRALCIO PLANIMETRIA TOMBE SINGOLE INTERRATE
SCALA 1:100

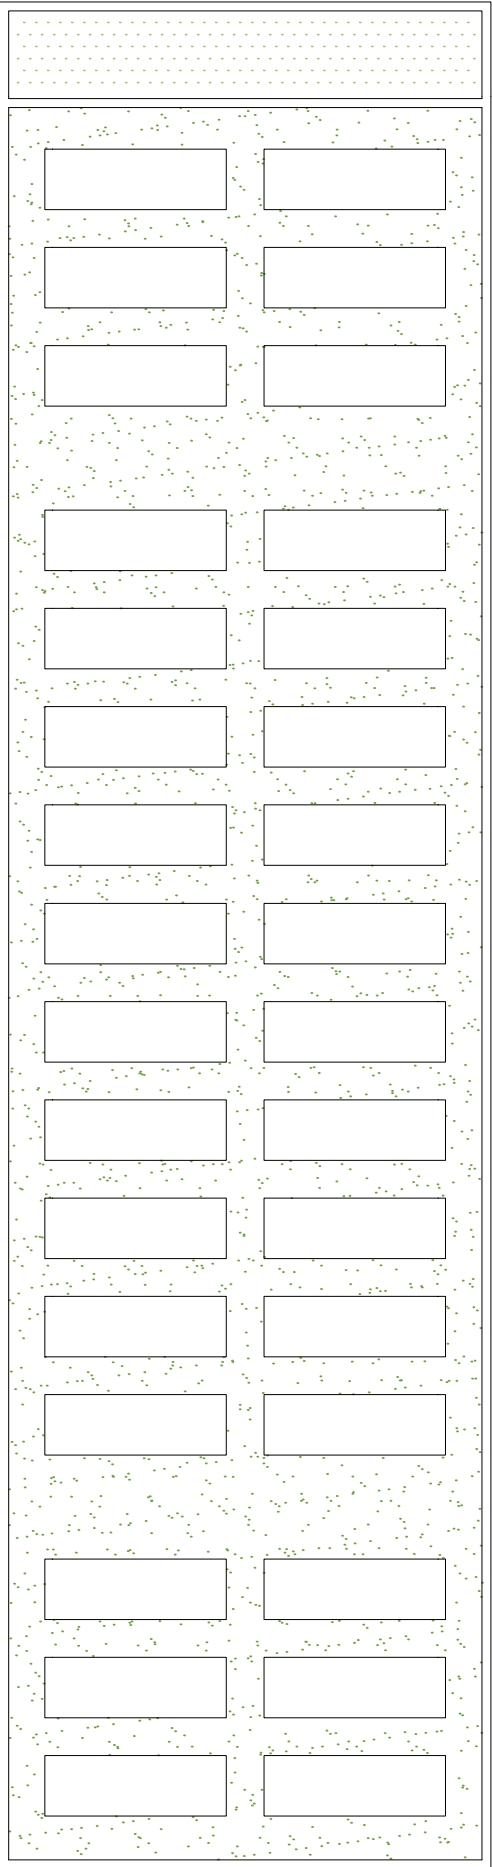

TOMBE SINGOLE INTERRATE
SCALA 1:50

