



PROJECT FINANCING per:
Affidamento in concessione dell'Ampliamento del Cimitero Comunale e costruzione
del Tempio della Cremazione con progettazione, realizzazione, servizio di gestione
e manutenzione mediante il ricorso al Finanziamento Tramite Terzi (F.T.T.)
(ai sensi dell'art.153, comma 19, del D.Lgs. 163/2009 e ss.mm.ii.)
"PROMOTORE"

INTEGRAZIONI SUCCESSIVE ALLA COMMISSIONE AMBIENTE del 29/01/2016


DOCUMENTO:
RILIEVO E PIANO QUOTATO
DELLO STATO DI FATTO

IL PROMOTORE: Costituenda A.T.I. "Costruzioni Stradali & Consolidamenti" s.r.l. (Mandante) "D'Urso Impianti" s.r.l. (Mandataria)	Timbro e firma:	Data: FEBBRAIO 2016
IL RESPONSABILE DEL PROGETTO: Arch. Michele Stamegna Arch. Diva Stamegna Arch. Rossana Suprano Geom. Fabio Stamegna Ing. Annarita Figliozzi	Timbro e firma:	Tav. n. 02
I COLLABORATORI AL PROGETTO: Arch. Antonio Stamegna Arch. Cristina Ciccone Arch. Anna Cardì Ing. Giovanni Di Manno	Revisione:	
IL R.U.P.:		


ATTENZIONE: IL LEGGERE IL PROGETTO E IL RILIEVO E IL PIANO QUOTATO DI QUESTO LAVORATO GRAFICO CON LA PRESSIONE DI RIPRODURRE E TRASMETTERE A TERZI SENZA AUTORIZZAZIONE.

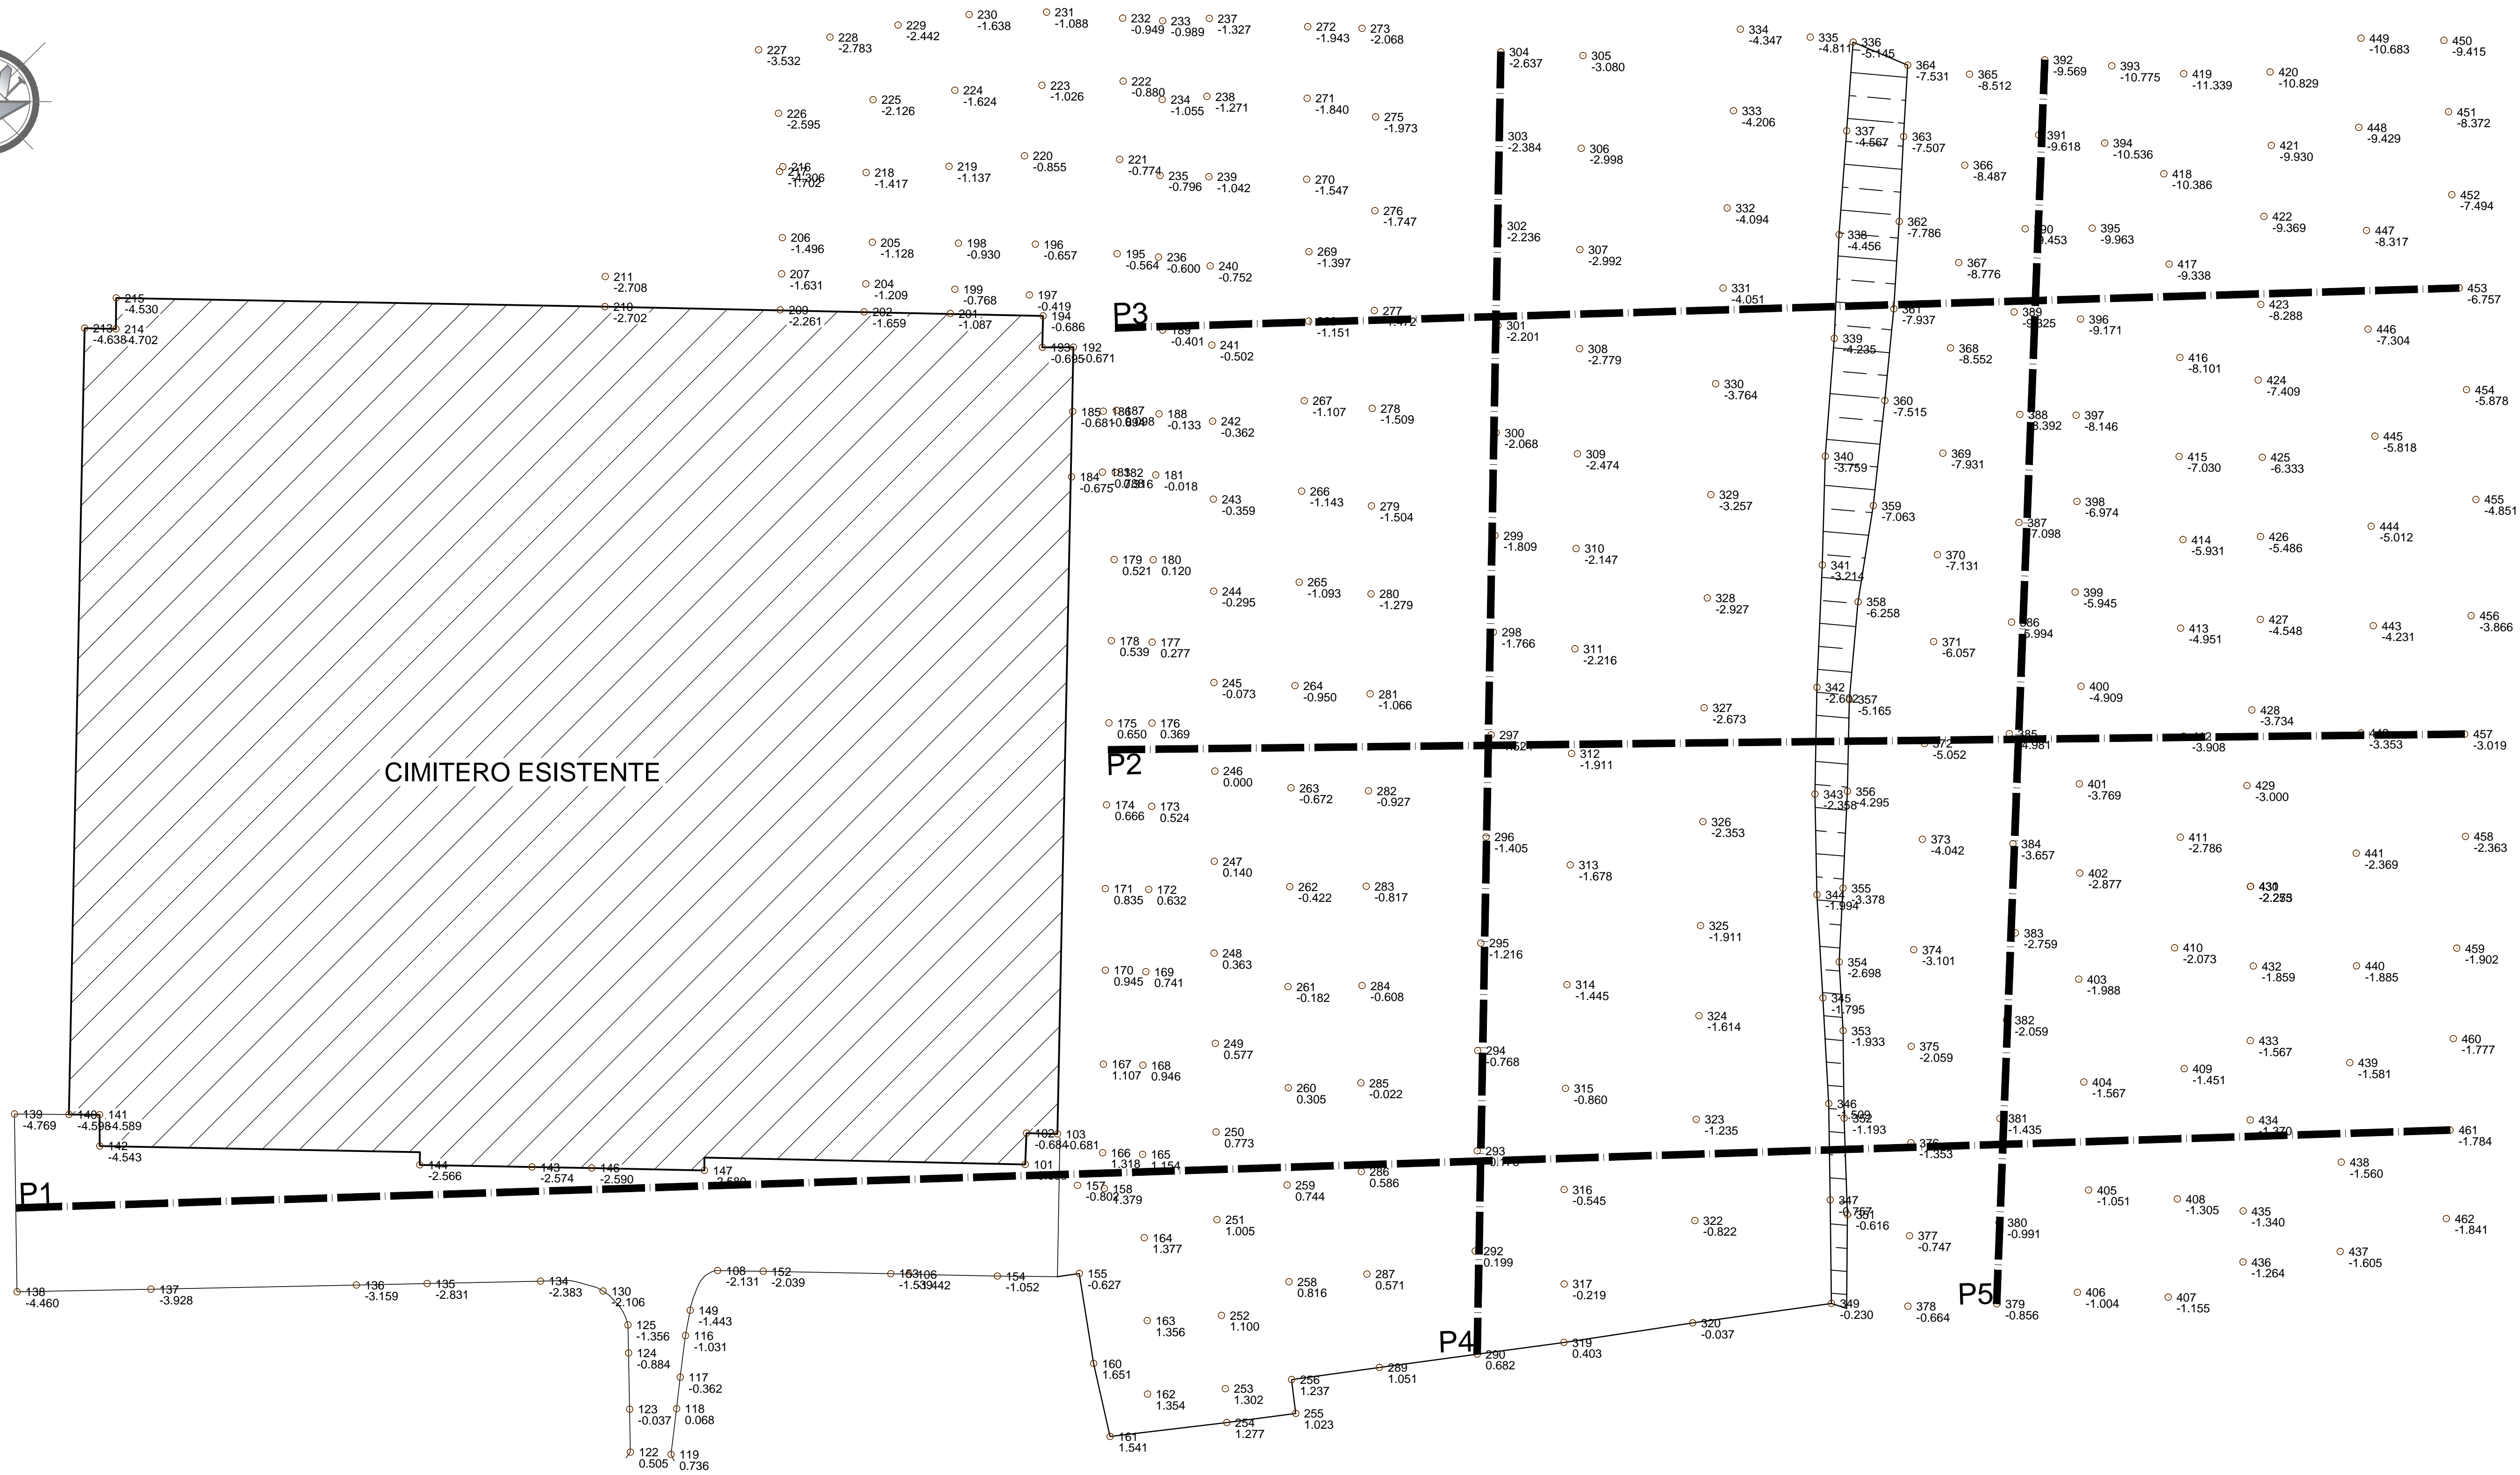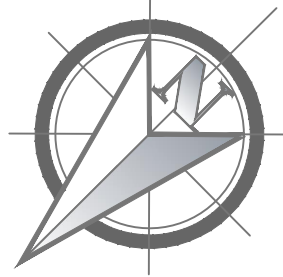


PLANIMETRIA QUOTATA SCALA 1:500

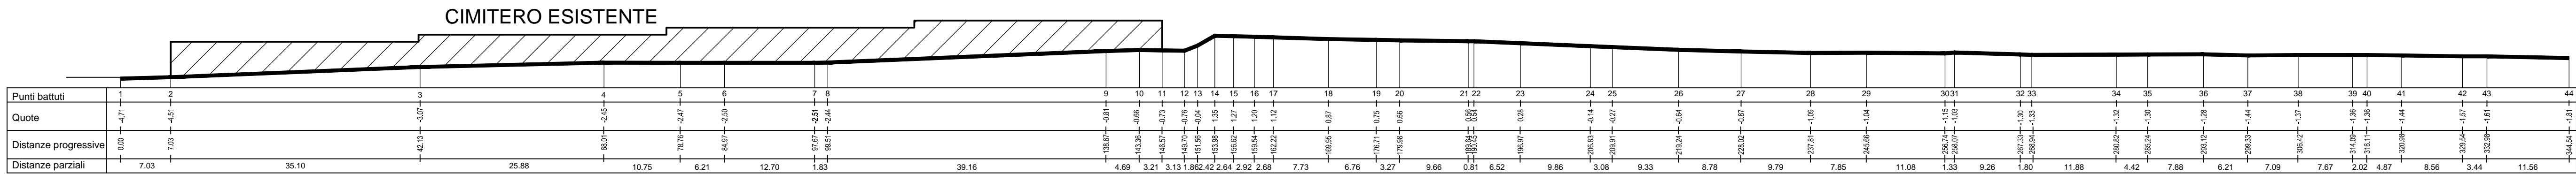


PROFILO P1 SCALA 1:500

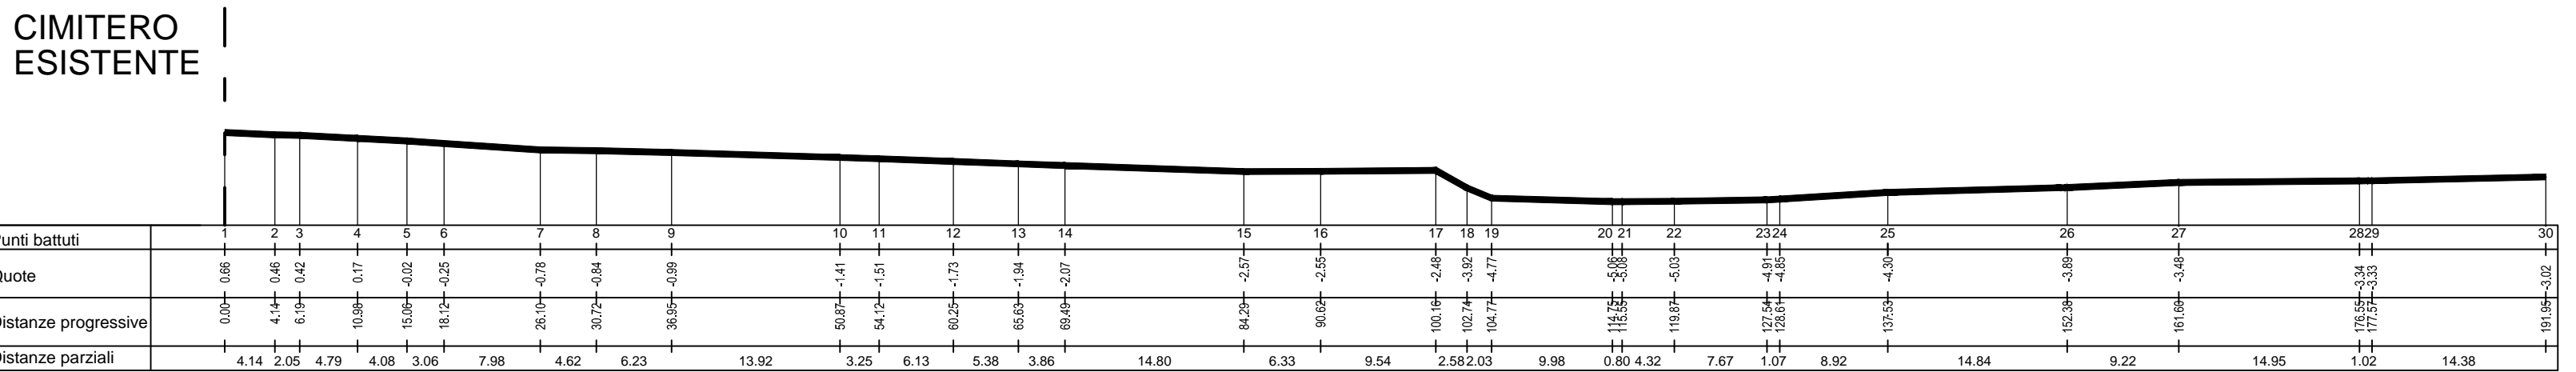


PROFILO P2 SCALA 1:500

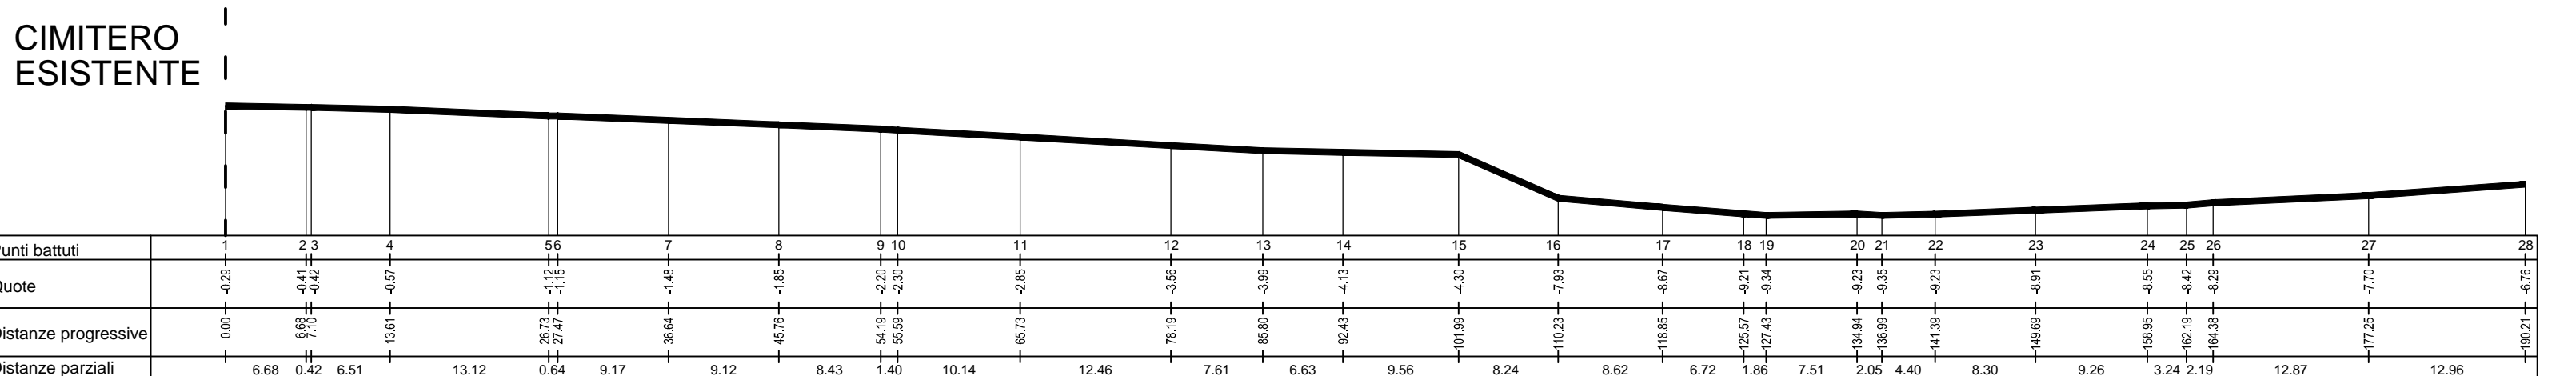

PROFILO P3 SCALA 1:500

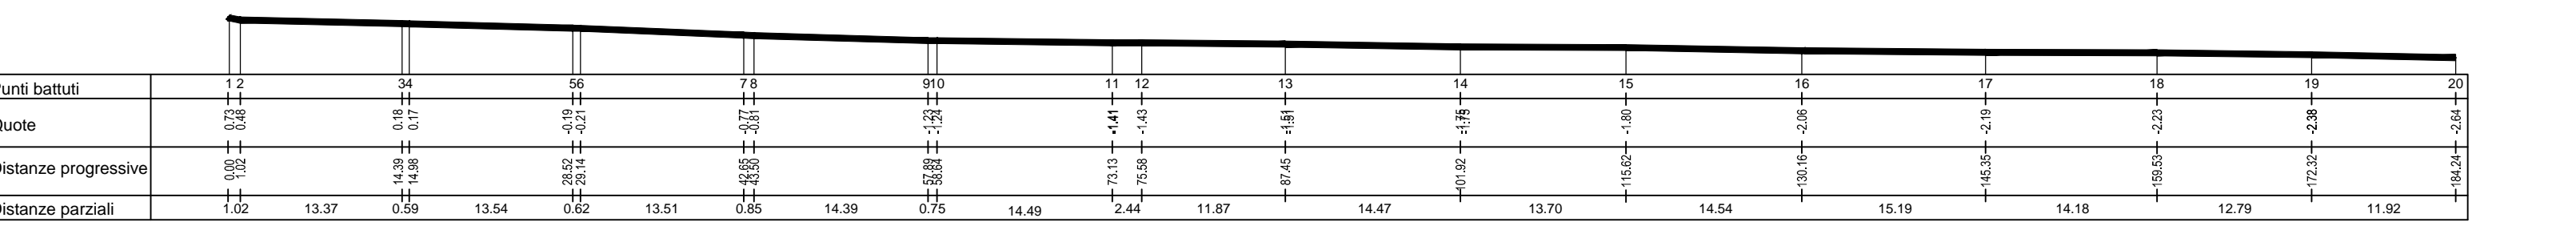

PROFILO P4 SCALA 1:500

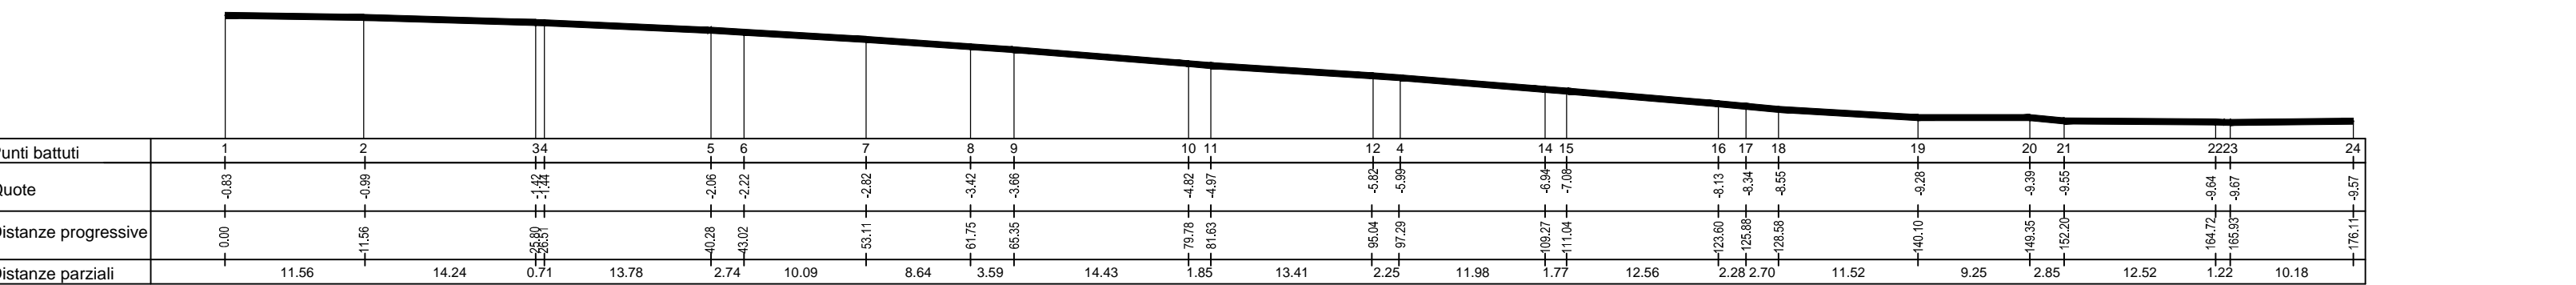

PROFILO P5 SCALA 1:500