



COMUNE DI ARDEA

Città Metropolitana di Roma Capitale

PROJECT FINANCING per:

Affidamento in concessione dell'Ampliamento del Cimitero Comunale e costruzione del Tempio della Cremazione con progettazione, realizzazione, servizio di gestione e manutenzione mediante il ricorso al Finanziamento Tramite Terzi (F.T.T.)
(ai sensi dell'art.153, comma 19, del D.Lgs. 163/2009 e ss.mm.ii.)

"PROMOTORE"

INTEGRAZIONI SUCCESSIVE ALLA COMMISSIONE AMBIENTE del 29/01/2016

DOCUMENTO:

INQUADRAMENTO URBANISTICO

IL PROMOTORE:

Costituenda A.T.I.

"Costruzioni Stradali & Consolidamenti" s.r.l.

(Mandante)

"D'Urso Impianti" s.r.l.

(Mandataria)

Timbro e firma:

Data:

FEBBRAIO 2016

Scala:

VARIE

IL RESPONSABILE del PROGETTO:

Arch. Michele Stamegna

Arch. Diva Stamegna

Arch. Rossana Suprano

Geom. Fabio Stamegna

Ing. Annarita Figliozzi

Timbro e firma:

Tav. n.

01

I COLLABORATORI al PROGETTO:

Arch. Antonio Stamegna

Arch. Cristina Ciccone

Arch. Anna Cardi


Ing. Giovanni Di Manno

Revisione:

IL R.U.P.


AI TERMINI DI LEGGE IL PROGETTISTA SI RISERVA LA PROPRIETA' DI QUESTO ELABORATO GRAFICO CON LA PROIBIZIONE DI RIPRODURLO O TRASMETTERLO A TERZI SENZA AUTORIZZAZIONE.

CARTA TECNICA REGIONALE
Scala 1:10.000

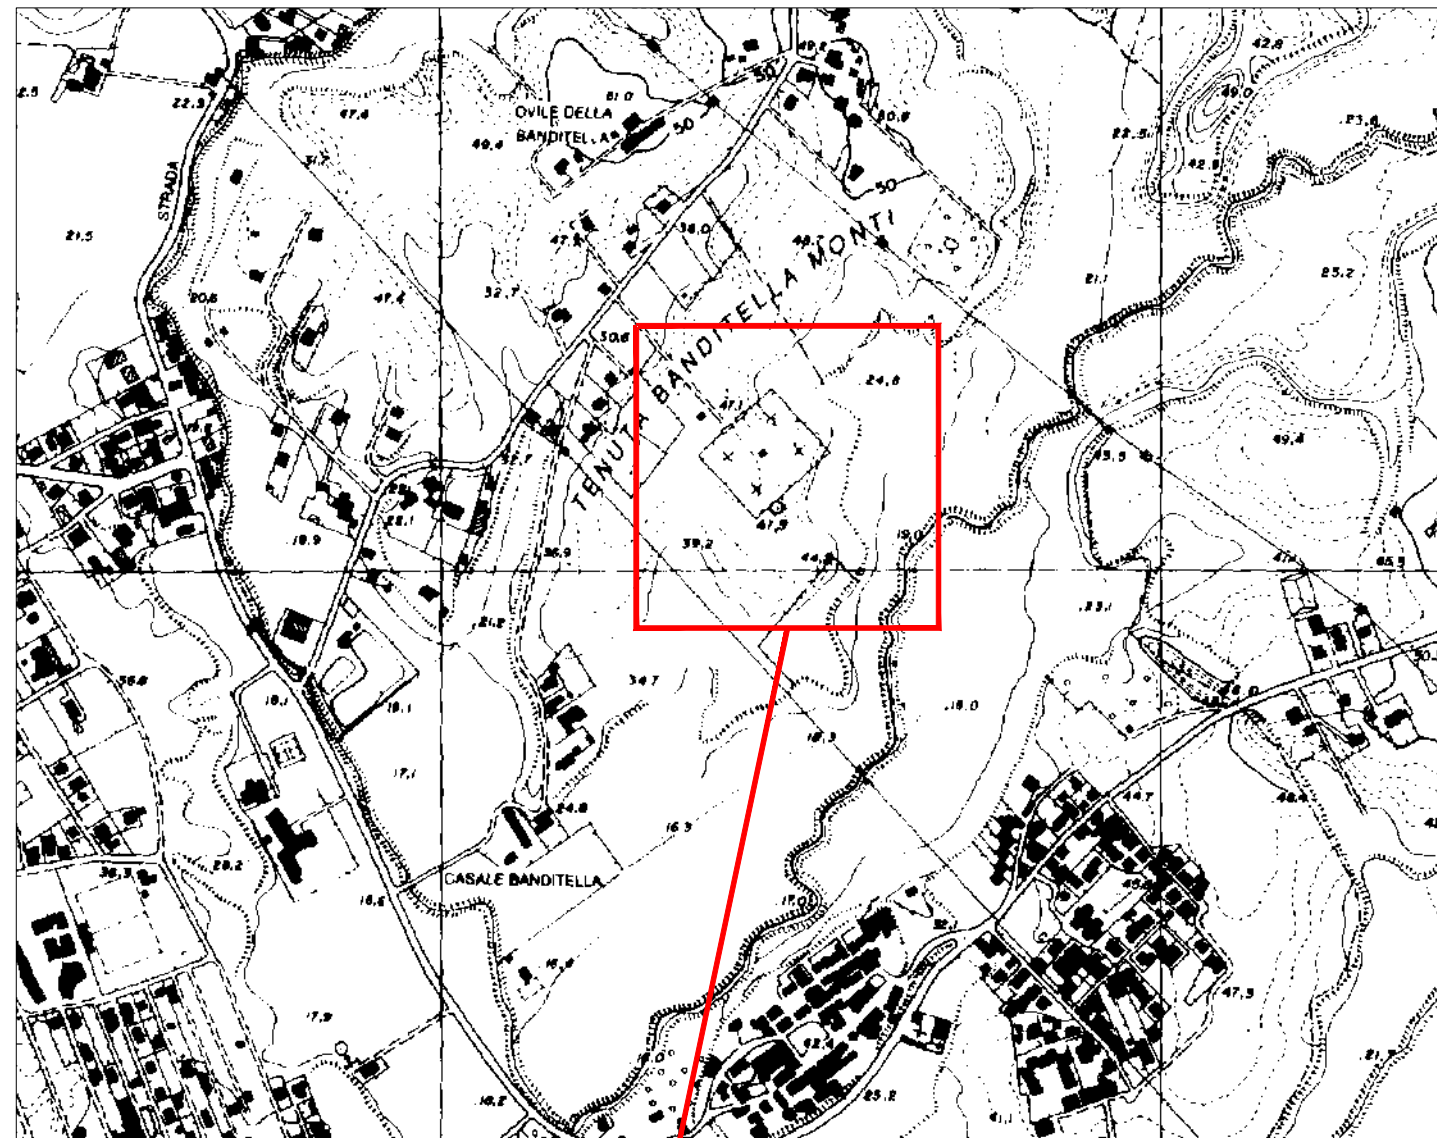


Lotto in oggetto


Variante P.R.G.
Scala 1:10.000

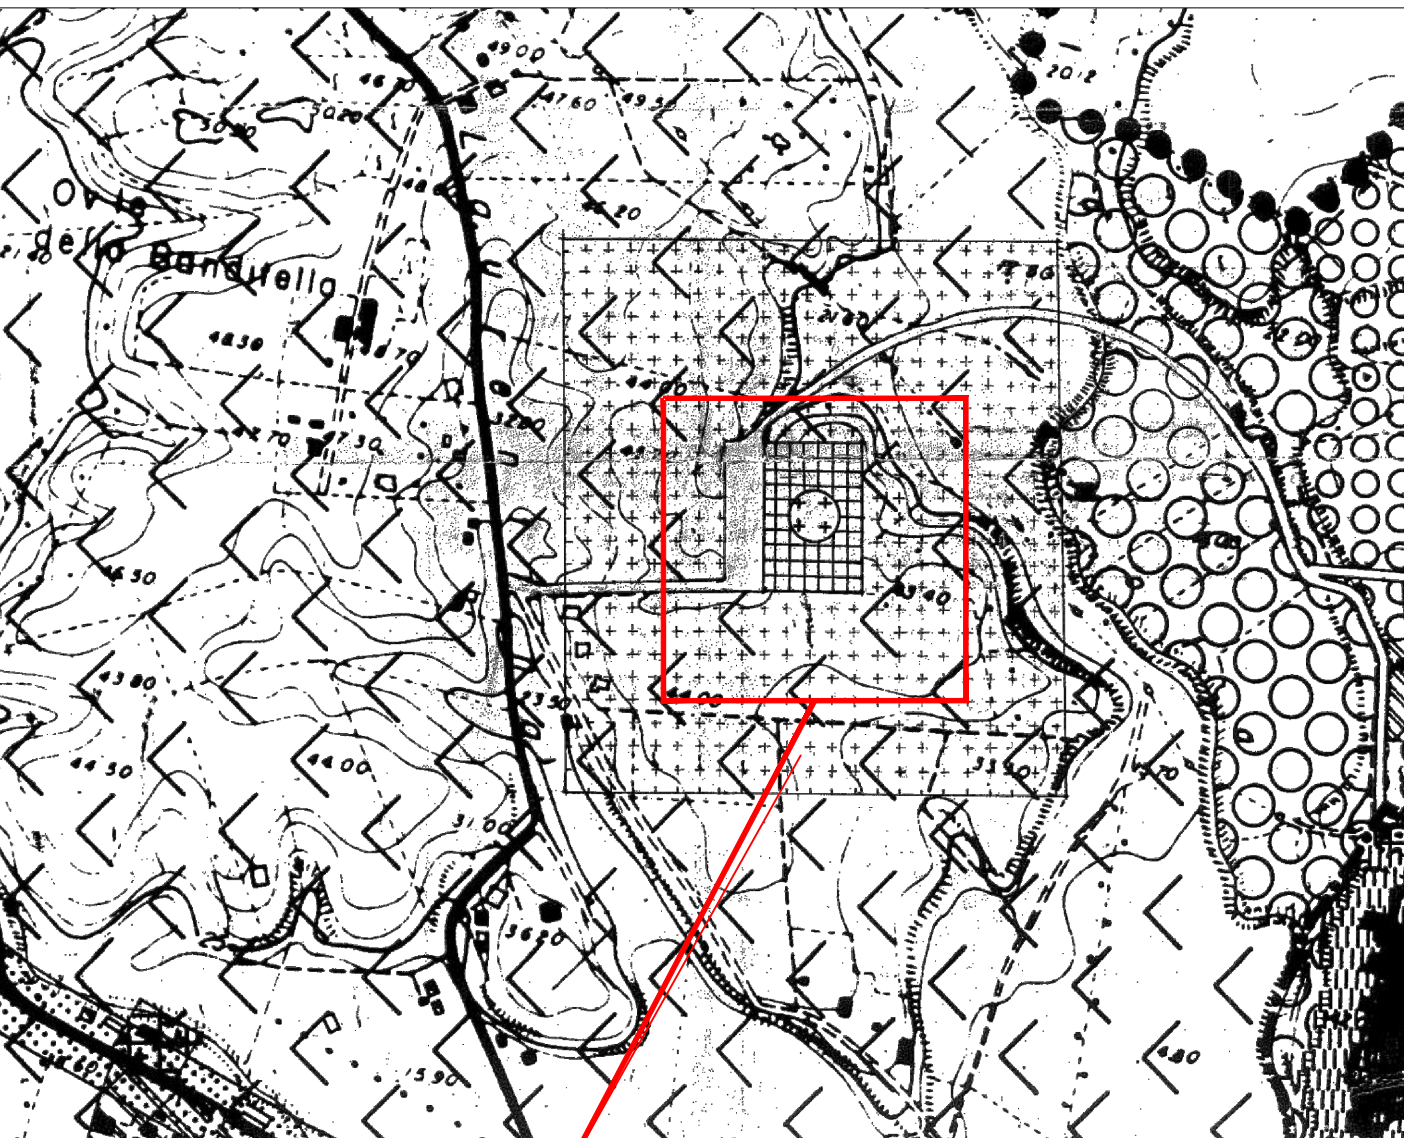


Lotto in oggetto

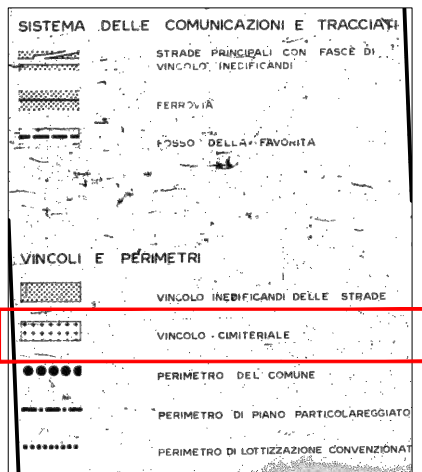


CARTA VINCOLI ARCHEOLOGICI E AMBIENTALI
Scala 1:20.000

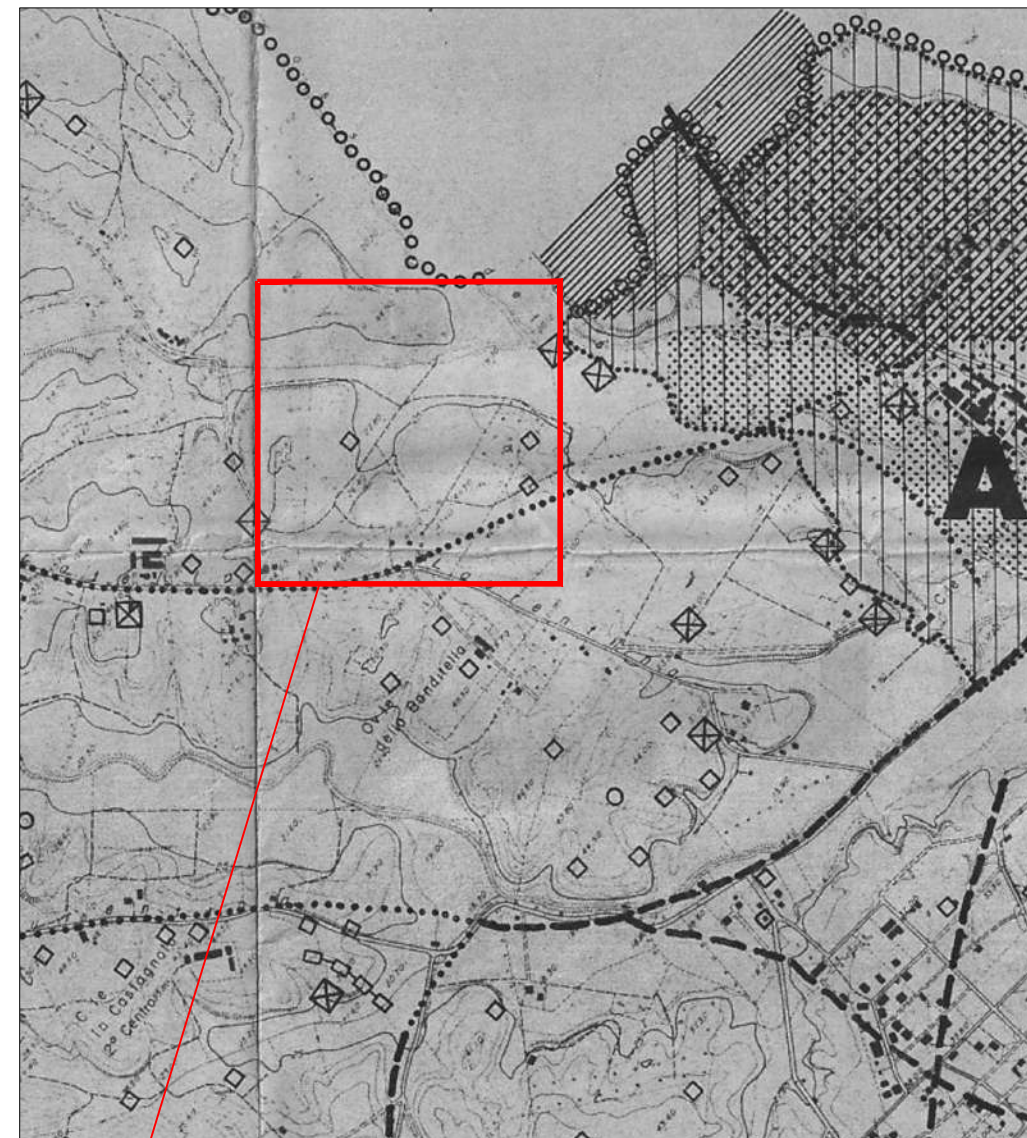


Lotto in oggetto

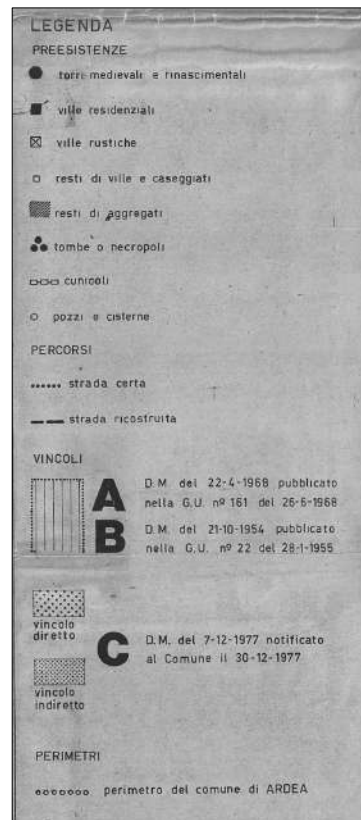


PTPR - Beni paesaggistici
Tav.B29 foglio 387 Scala 1:10.000

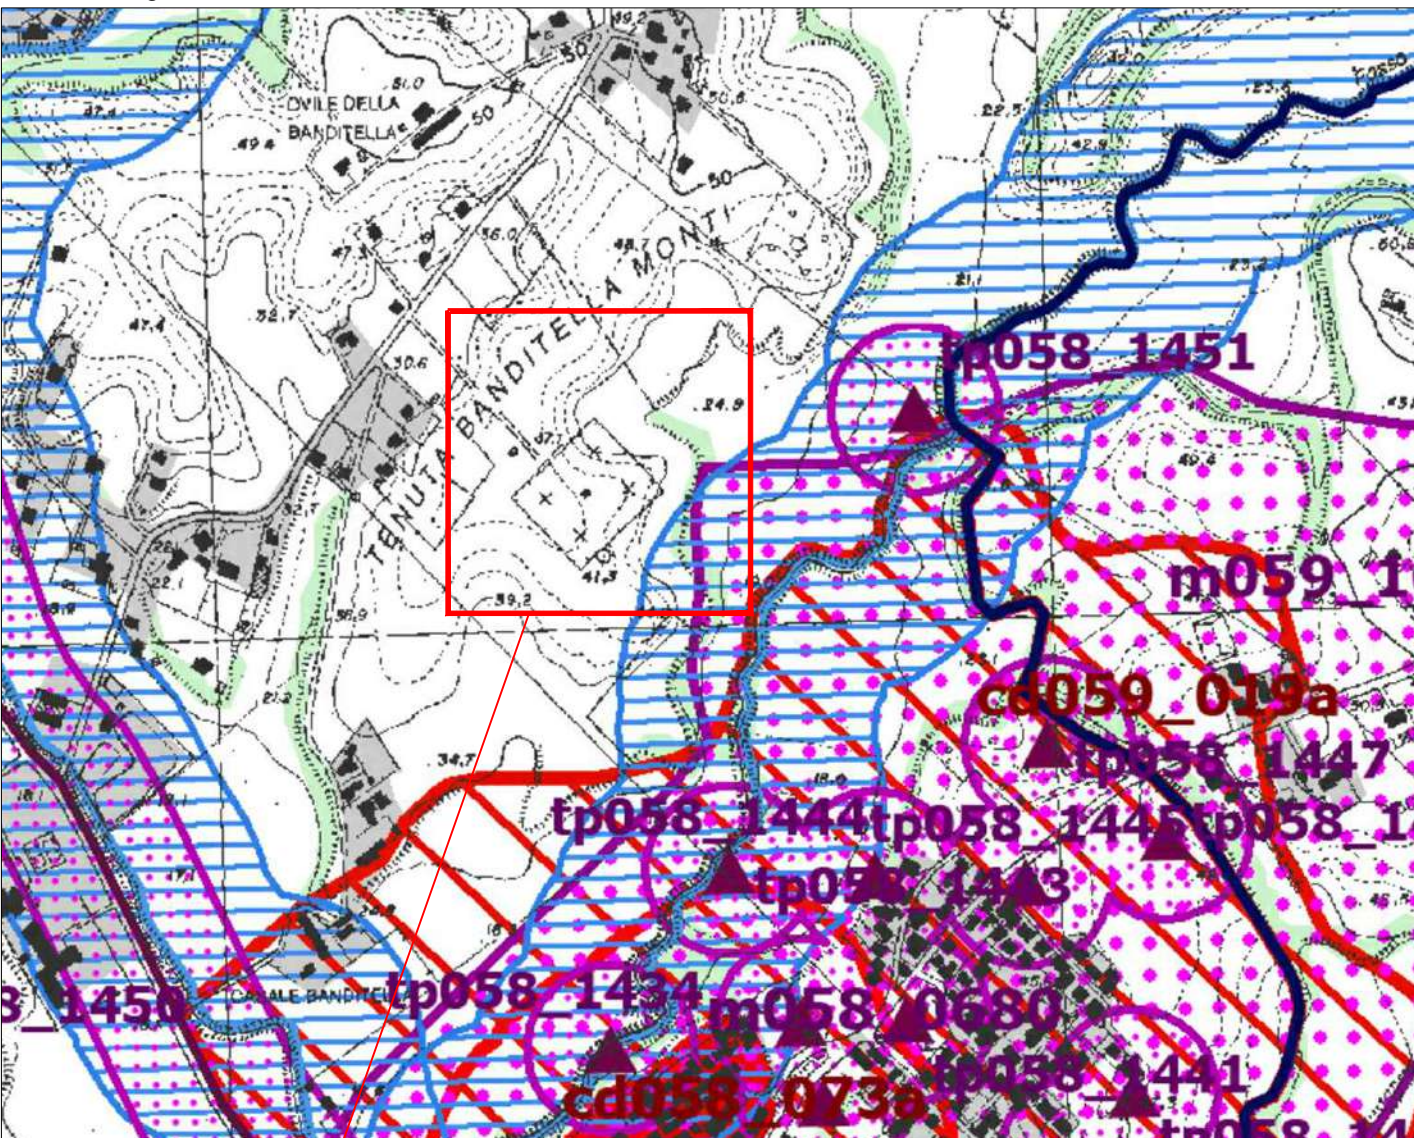

Lotto in oggetto

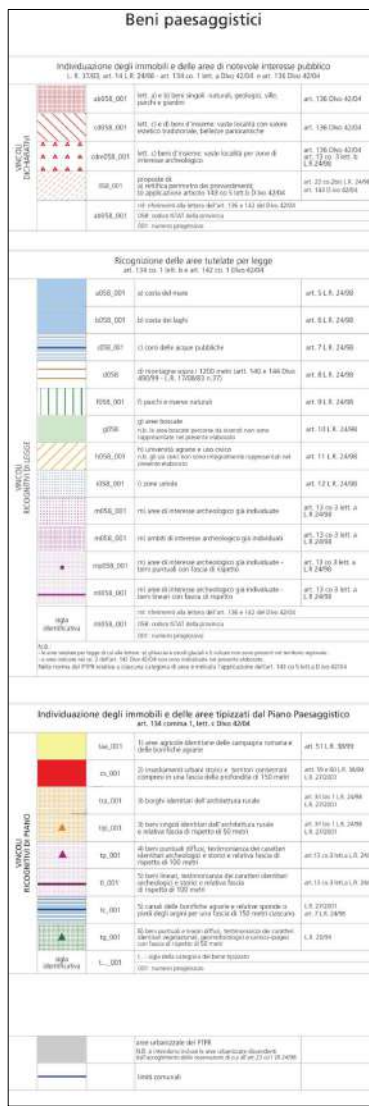


STRALCIO MAPPA CATASTALE
Scala 1:5.000

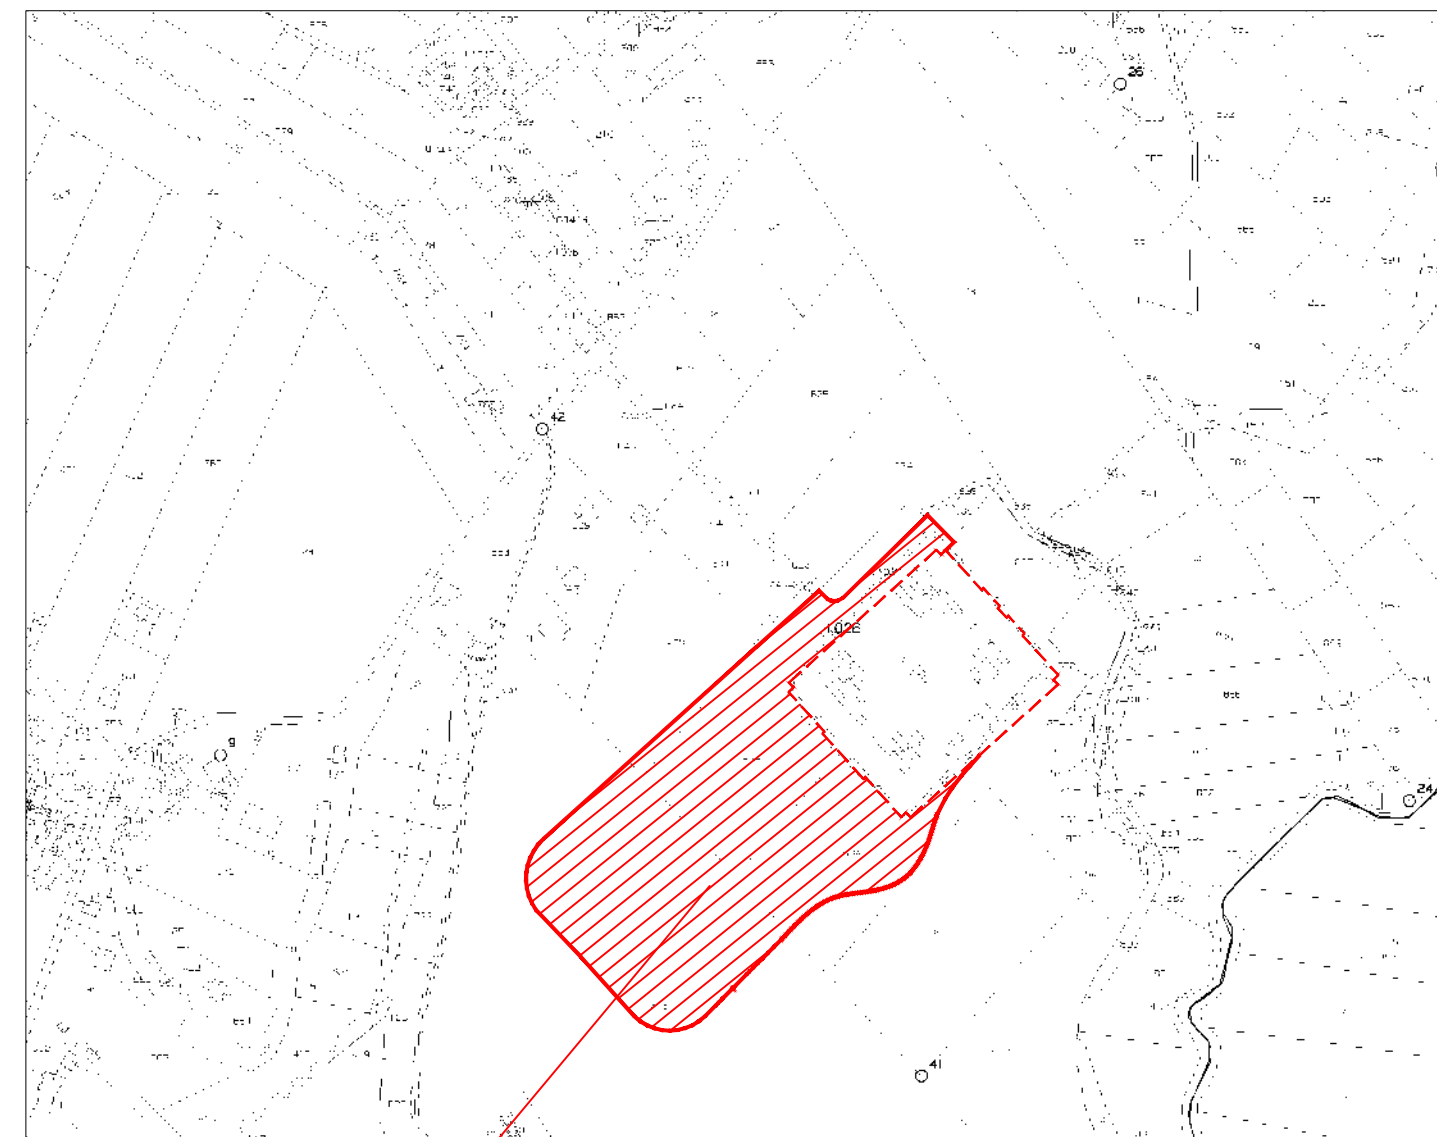

Area oggetto dell'intervento

Foglio 44: Part.Ile 636 - 634 - 612


CARTA CORSI D'ACQUA E CANALI
Scala 1:20.000

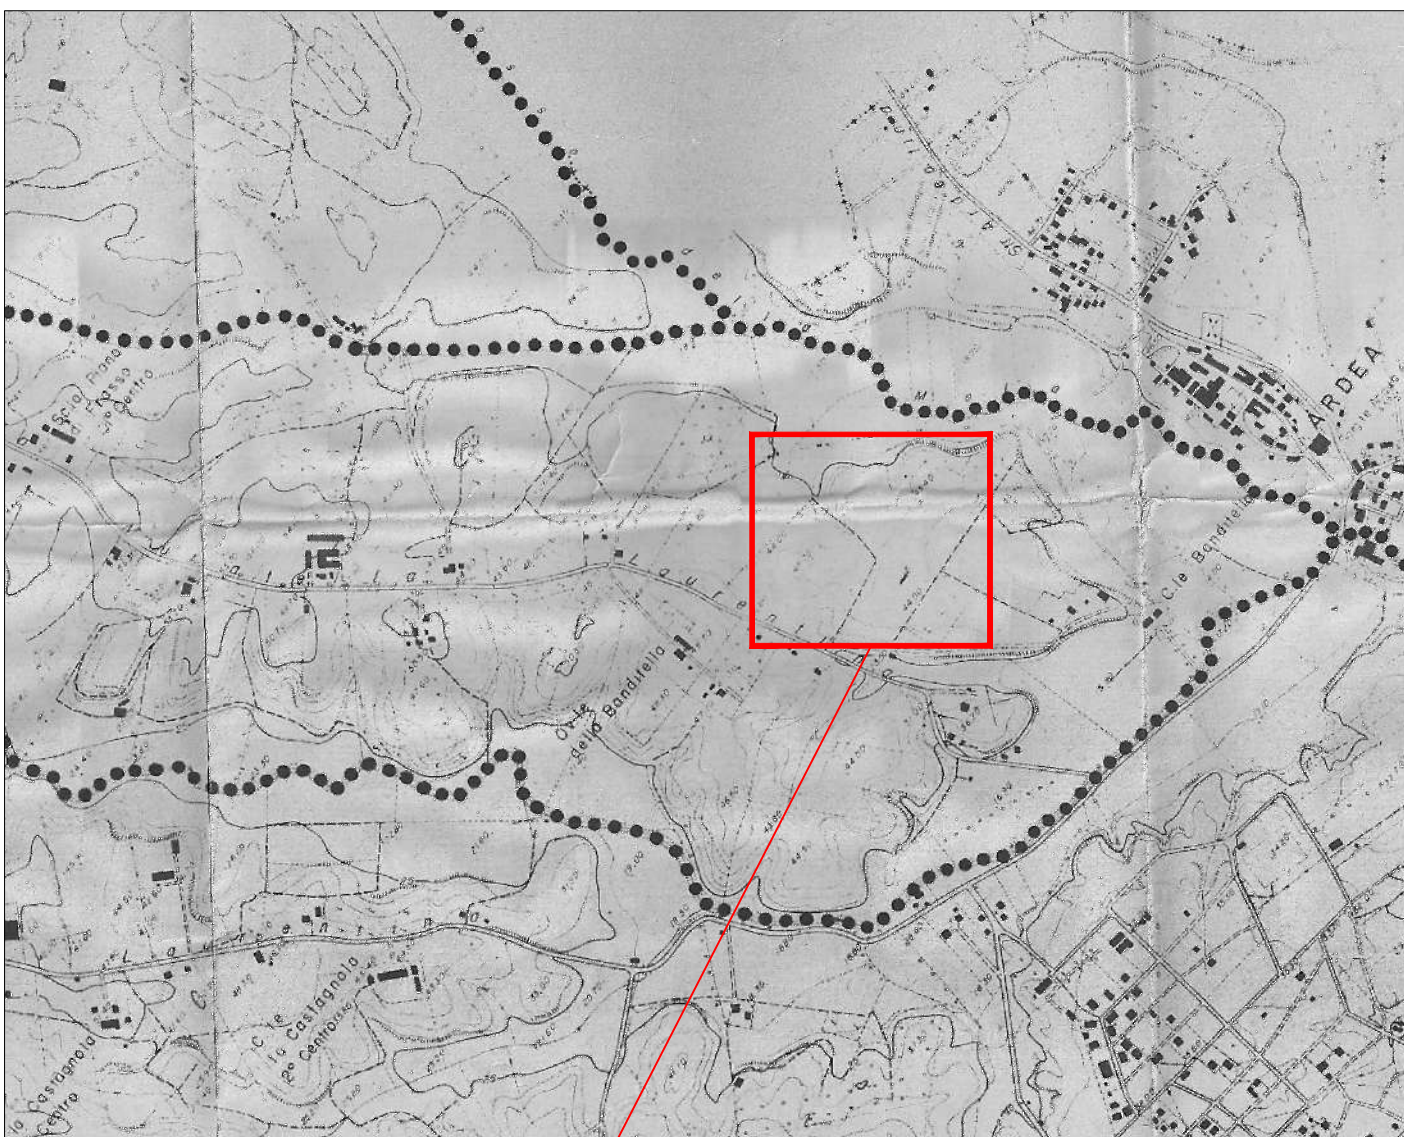


Lotto in oggetto




PTPR - Sistemi ed ambiti del paesaggio
Tav. A29 foglio 387 Scala 1:10.000

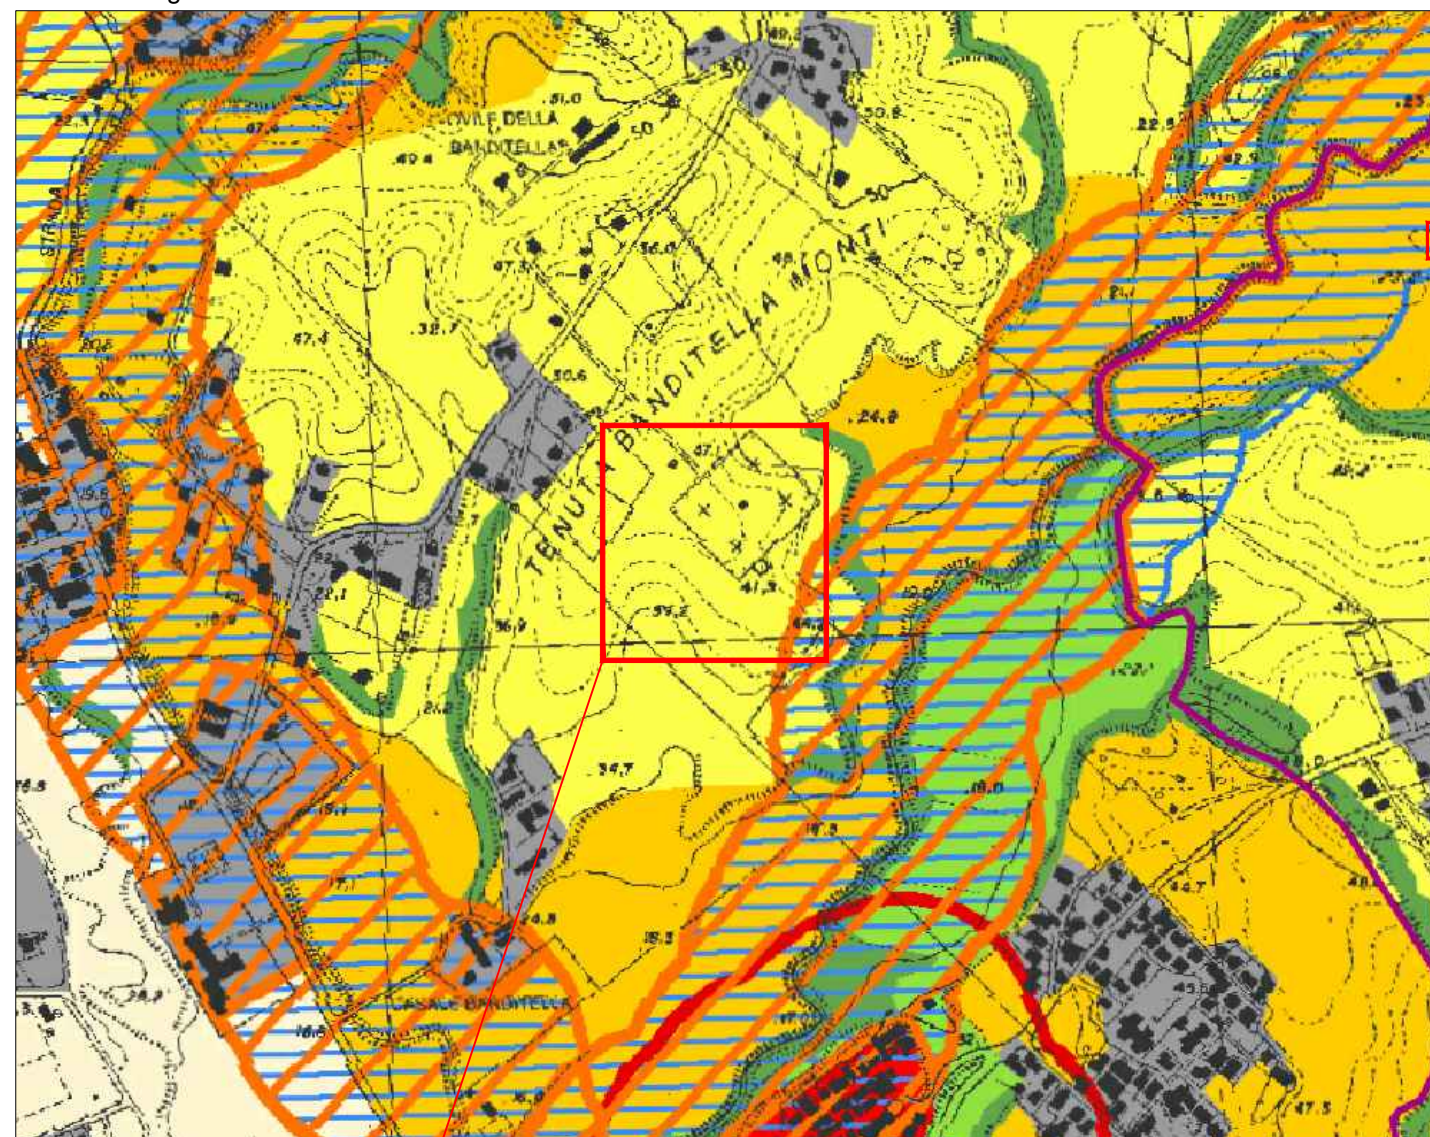

Lotto in oggetto

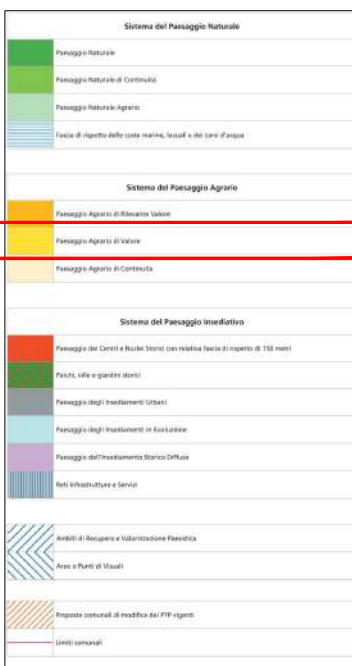

PTPR - Beni del patrimonio naturale e culturale
Tav. C Scala 1:10.000

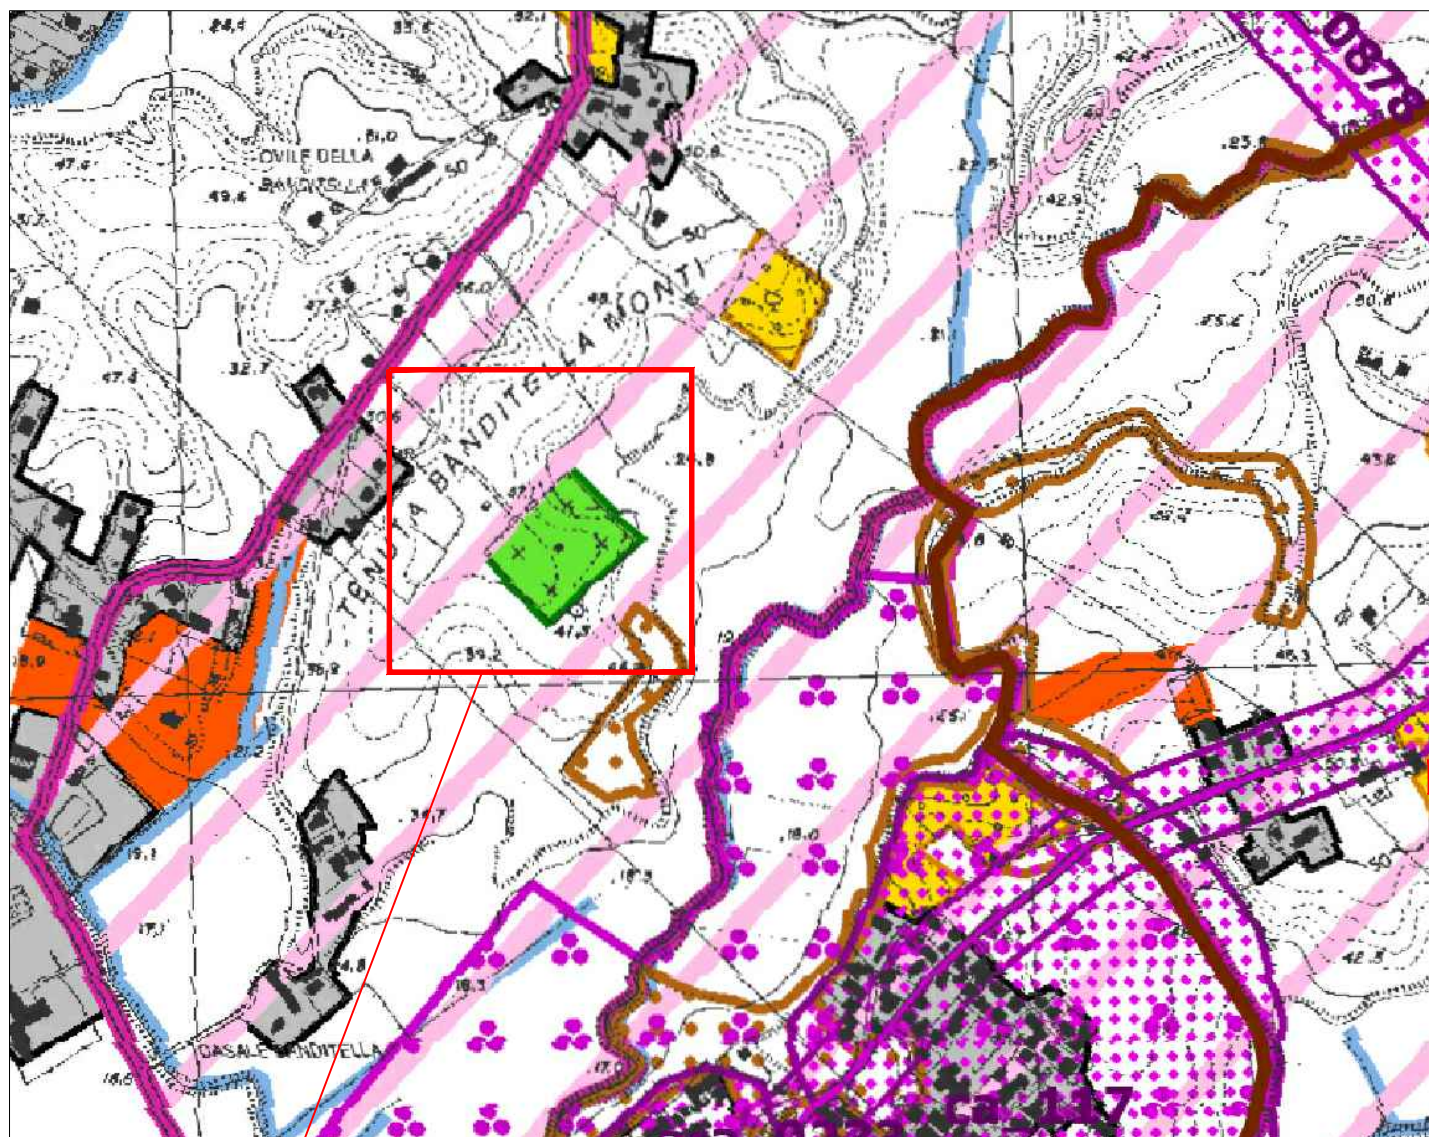

Lotto in oggetto

