



COMUNE DI ARDEA

Città Metropolitana di Roma Capitale

PROJECT FINANCING per:

Affidamento in concessione dell'Ampliamento del Cimitero Comunale e costruzione del Tempio della Cremazione con progettazione, realizzazione, servizio di gestione e manutenzione mediante il ricorso al Finanziamento Tramite Terzi (F.T.T.) (ai sensi dell'art.153, comma 19, del D.Lgs. 163/2009 e ss.mm.ii.)

"PROMOTORE"

INTEGRAZIONI SUCCESSIVE ALLA COMMISSIONE AMBIENTE del 29/01/2016

DOCUMENTO:

PLANIMETRIA GENERALE DELLE TIPOLOGIE DI PROGETTO

IL PROMOTORE:

Costituenda A.T.I.

"Costruzioni Stradali & Consolidamenti" s.r.l.

(Mandante)

"D'Urso Impianti" s.r.l.

(Mandataria)

Timbro e firma:

Data:

FEBBRAIO
2016

Scala: varie

Timbro e firma:

Tav. n.

04

IL RESPONSABILE del PROGETTO:

Arch. Michele Stamegna

Arch. Diva Stamegna

Arch. Rossana Suprano

Geom. Fabio Stamegna

Ing. Annarita Figliozzi

I COLLABORATORI al PROGETTO:

Arch. Antonio Stamegna

Arch. Anna Cardì

Arch. Cristina Ciccone

Ing. Giovanni Di Manno

Revisione:

IL R.U.P.

AI TERMINI DI LEGGE IL PROGETTISTA SI RISERVA LA PROPRIETÀ DI QUESTO ELABORATO GRAFICO CON LA PROIBIZIONE DI RIPRODURLO O TRASMETTERLO A TERZI SENZA AUTORIZZAZIONE.

LEGENDA		
Simbolo	Descrizione	Quantità
	Loculi a colombario (4 file)	2648
	Loculi a colombario (6 file)	5688
	Loculi a cantera	48
	Campi per singole inumazioni	
	Area riservata a futuri campi per inumazioni	1600
	Cappelle (tipo A) 8 loculi	1688
	Nicchie per ossari e cellette per urne cinerarie (interne alla Cappella)	1176
	Colombari (interni alla Cappella)	135
	Colombari (interni alla Cappella)	145
	Cappella Funeraria	290 mq
	Blocco servizi (ingresso)	460 mq
	Blocco servizi (interno)	36 mq
	Spazi verdi	7639 mq
	Cinta muraria ampliamento del cimitero	482 m
	Ingresso del cimitero	131 mq
	Parcheggi (195 + 8 dis.)	1726 mq
	Tempio della Cremazione	697 mq
	Forno Crematorio Pets	300 mq
	Nuova viabilità	2808 mq


PLANIMETRIA GENERALE DELLE TIPOLOGIE DI PROGETTO

SCALA 1:500




PARTICOLARE COSTRUTTIVO RACCOLTA ACQUE PIOVANE

SCALA 1:20

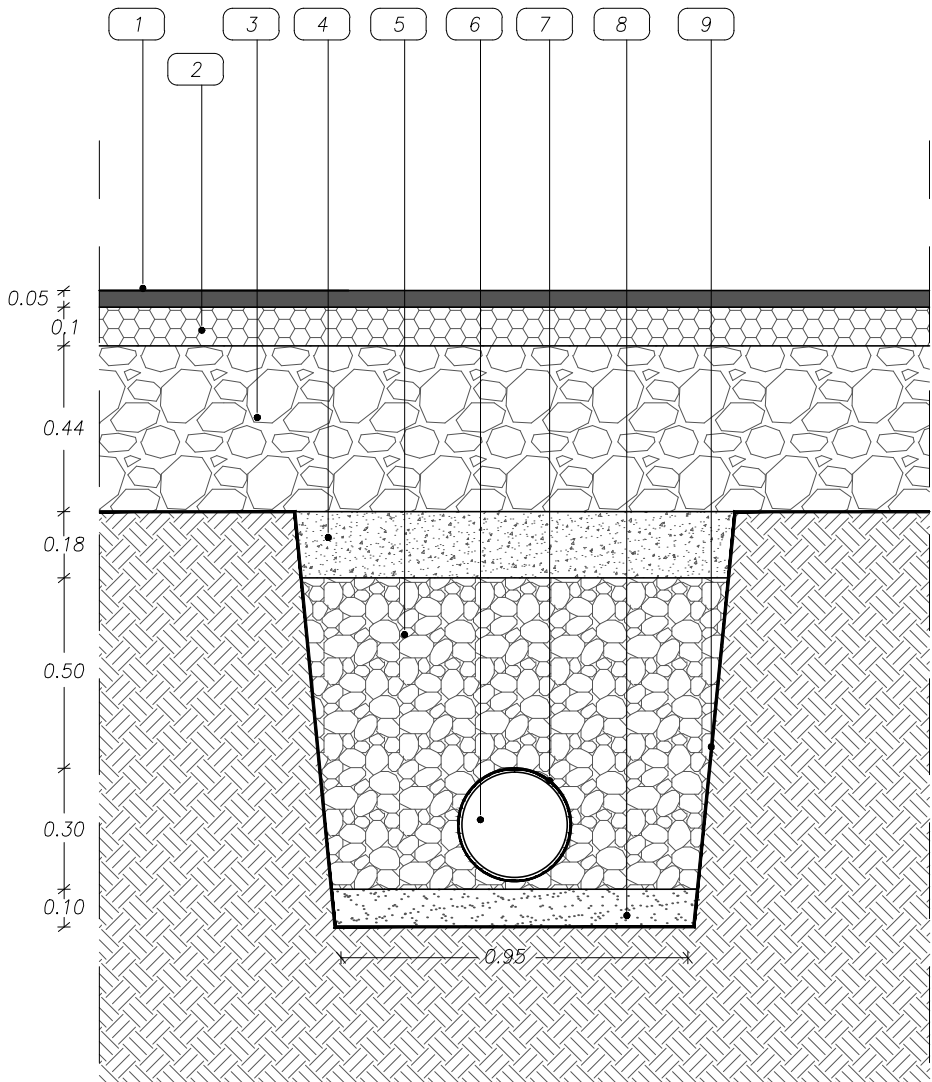

LEGENDA

- 1 Mantto d'usura (5 cm)
- 2 Binder (10 cm)
- 3 Fondazione stradale (44 cm)
- 4 Conglomerato cementizio (18 cm)
- 5 Vespajo creato con scheggioni di cava (diam. 300 mm)
- 6 Tubo drenante in polietilene corrugato (diam. 300 mm)
- 7 Strato di TNT
- 8 Sabbia (sp. 10 cm)
- 9 Nastro di segnalazione Safer

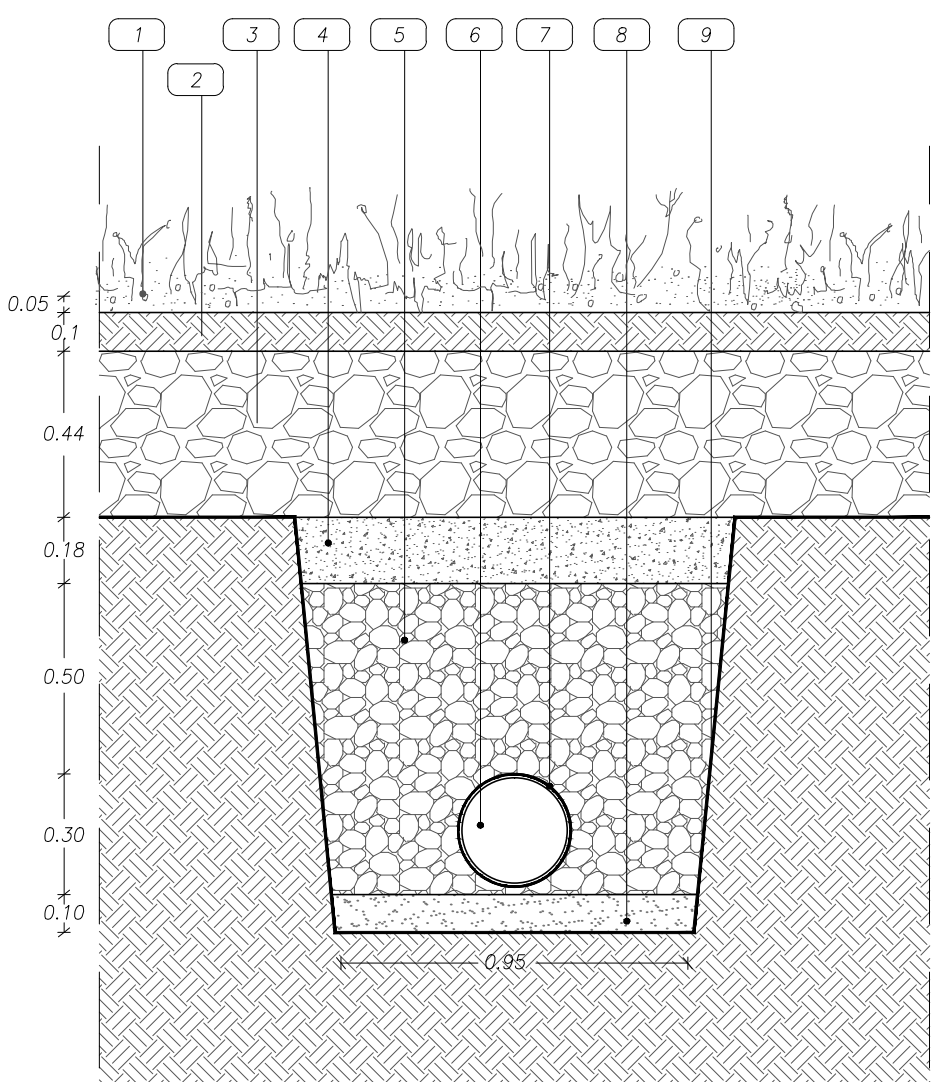

LEGENDA

- 1 Strato erboso
- 2 Terreno (10 cm)
- 3 Fondazione stradale (44 cm)
- 4 Conglomerato cementizio (18 cm)
- 5 Vespajo creato con scheggioni di cava (diam. 300 mm)
- 6 Tubo drenante in polietilene corrugato (diam. 300 mm)
- 7 Strato di TNT
- 8 Sabbia (sp. 10 cm)
- 9 Nastro di segnalazione Safer