COMUNE DI ARDEA

Città Metropolitana di Roma Capitale

PROJECT FINANCING per:

Affidamento in concessione dell'Ampliamento del Cimitero Comunale e costruzione del Tempio della Cremazione con progettazione, realizzazione, servizio di gestione e manutenzione mediante il ricorso al Finanziamento Tramite Terzi (F.T.T.) (ai sensi dell'art.153, comma 19, del D.Dlgs. 163/2009 e ss.mm.ii.)

"PROMOTORE"

INTEGRAZIONI SUCCESSIVE ALLA COMMISSIONE AMBIENTE del 29/01/2016

DOCUMENTO:

APPROFONDIMENTO ARCHITETTONICO: BLOCCO SERVIZI

IL PROMOTORE:
Costituenda A.T.I.
"Costruzioni Stradali & Consolidamenti" s.r.l. (Mandante)
"D'Urso Impianti" s.r.l. (Mandataria)

Timbro e firma:

Data: FEBBRAIO 2016

Scala: 1:100 - 1:500

IL RESPONSABILE del PROGETTO:
Arch. Michele Stamegna

Arch. Diva Stamegna
Arch. Rossana Suprano
Geom. Fabio Stamegna
Ing. Annarita Figliozzi

Timbro e firma:

Tav. n.

12

I COLLABORATORI al PROGETTO:
Arch. Antonio Stamegna
Arch. Cristina Ciccone
Arch. Anna Cardi
Ing. Giovanni Di Manno

Revisione

IL R.U.P.

IN TERMINI DI LEGGE IL PROGETTISTA SI RISERVA LA PROPRIETA' DI QUESTO ELABORATO GRAFICO CON LA PROIBIZIONE DI RIPRODURLO E TRASMETTERLO A TERZI SENZA AUTORIZZAZIONE

PIANTA PIANO TERRA_Scala 1:100

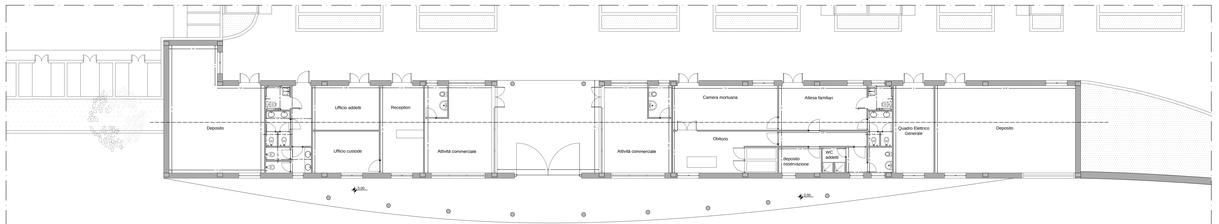

PROSPETTO NORD - OVEST_Scala 1:100

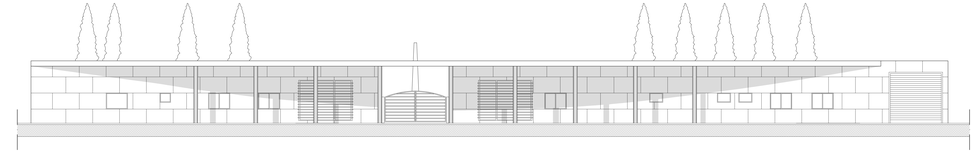

PROSPETTO SUD - EST_Scala 1:100

SCHEMA SEZIONI E PROSPETTI_Scala 1:500

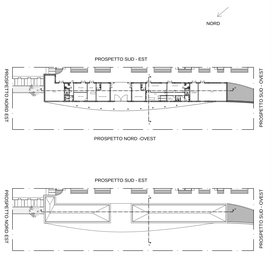

PIANTA COPERTURA_Scala 1:100

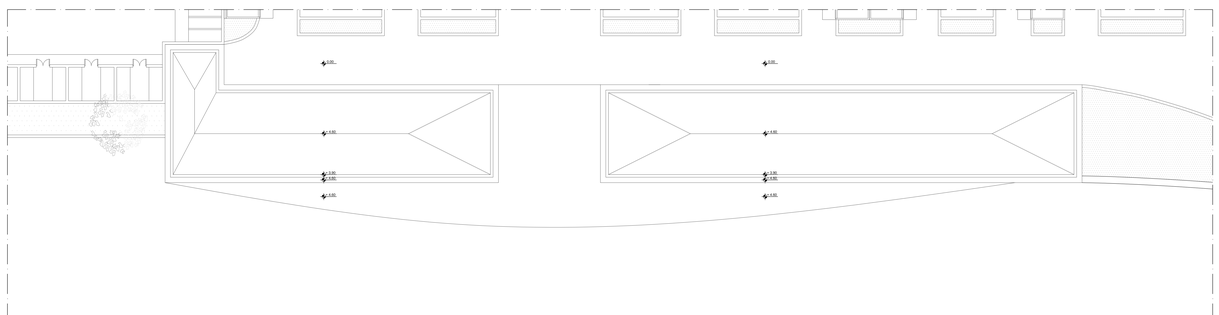

PROSPETTO SUD - OVEST_Scala 1:100

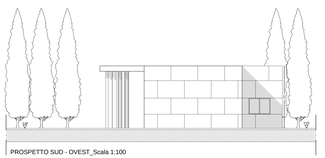

PROSPETTO NORD - EST_Scala 1:100

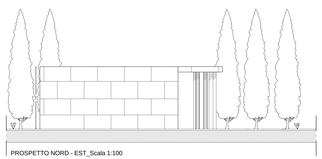

SEZIONE AA'_Scala 1:100
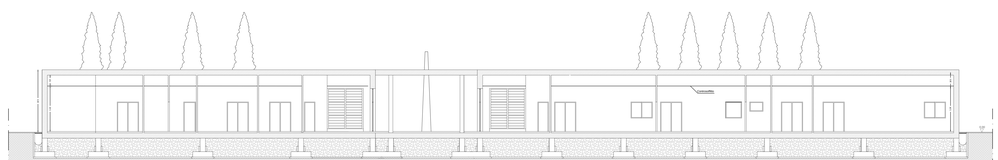
SEZIONE BB'_Scala 1:100