



COMUNE DI ARDEA

Città Metropolitana di Roma Capitale

PROJECT FINANCING per:

Affidamento in concessione dell'Ampliamento del Cimitero Comunale e costruzione del Tempio della Cremazione con progettazione, realizzazione, servizio di gestione e manutenzione mediante il ricorso al Finanziamento Tramite Terzi (F.T.T.)
(ai sensi dell'art.153, comma 19, del D.Dlgs. 163/2009 e ss.mm.ii.)

"PROMOTORE"

INTEGRAZIONI SUCCESSIVE ALLA COMMISSIONE AMBIENTE del 29/01/2016

DOCUMENTO:
APPROFONDIMENTO ARCHITETTONICO:
CAPPELLE GENTILIZIE

IL PROMOTORE:
Costituenda A.T.I.
"Costruzioni Stradali & Consolidamenti" s.r.l. (Mandante)
"D'Urso Impianti" s.r.l. (Mandataria)

Timbro e firma:

Data:
FEBBRAIO
2016

Scala:
1:50-1:100

IL RESPONSABILE del PROGETTO:
Arch. Michele Stamegna
Arch. Diva Stamegna
Arch. Rossana Suprano
Geom. Fabio Stamegna
Ing. Annarita Figliozzi

Timbro e firma:

Tav. n.

06



I COLLABORATORI al PROGETTO:
Arch. Antonio Stamegna Arch. Anna Cardi
Arch. Cristina Ciccone Ing. Giovanni Di Manno

Revisione:

IL R.U.P.:


AI TERMINI DI LEGGE IL PROGETTISTA SI RISERVA LA PROPRIETA' DI QUESTO ELABORATO GRAFICO CON LA PROIBIZIONE DI RIPRODURLO O TRASMETTERLO A TERZI SENZA AUTORIZZAZIONE.

CAPPELLE GENTILIZIE - TIPOLOGIA B
SCALA 1:50

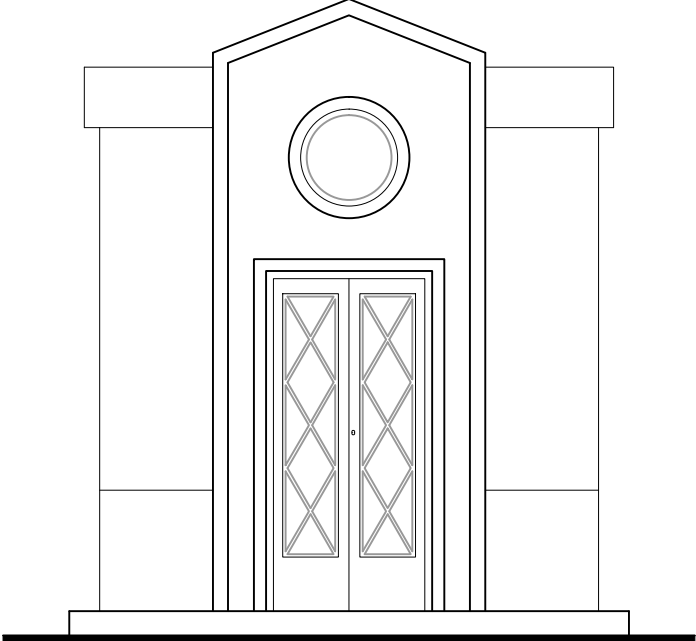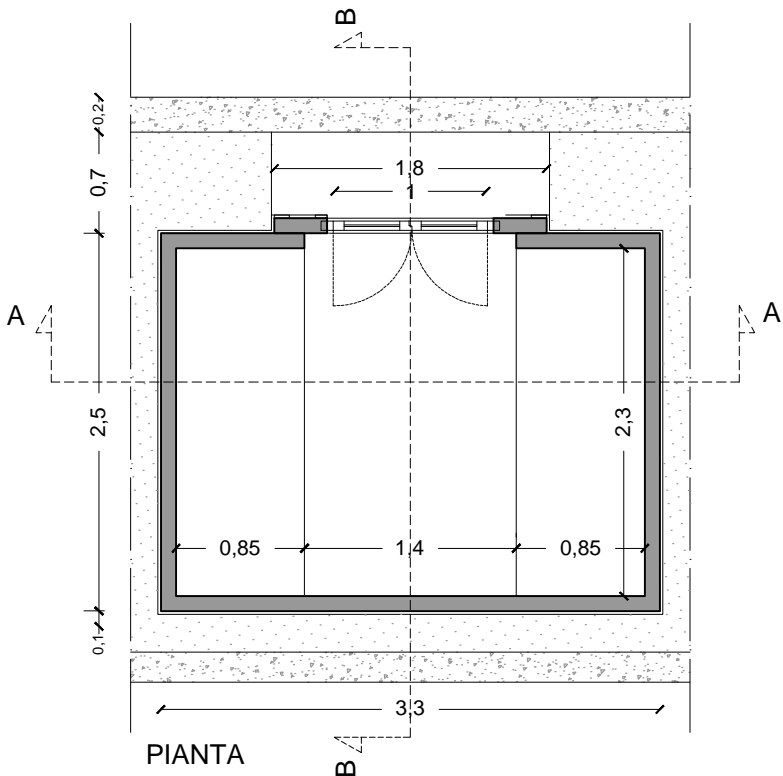


PROSPETTO FRONTALE


TIPOLOGIE AGGREGATIVE
SCALA 1:100

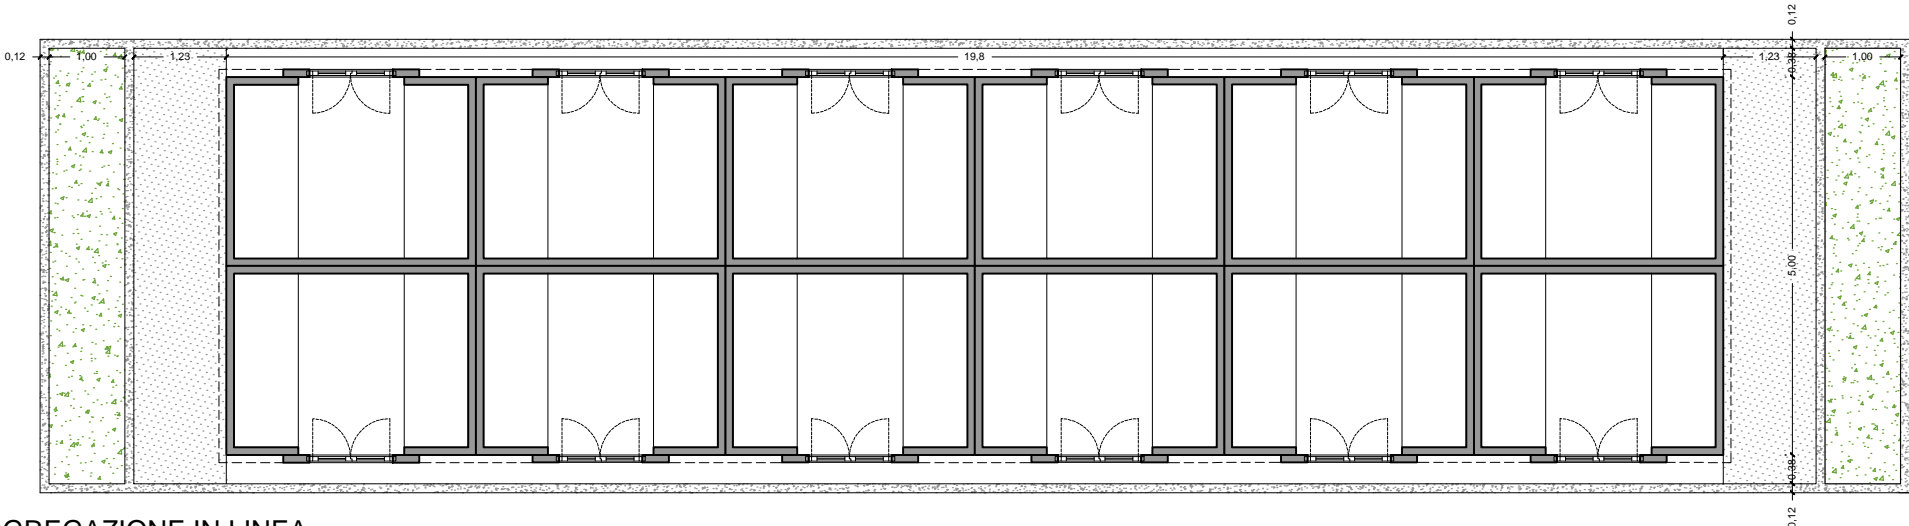


AGGREGAZIONE IN LINEA

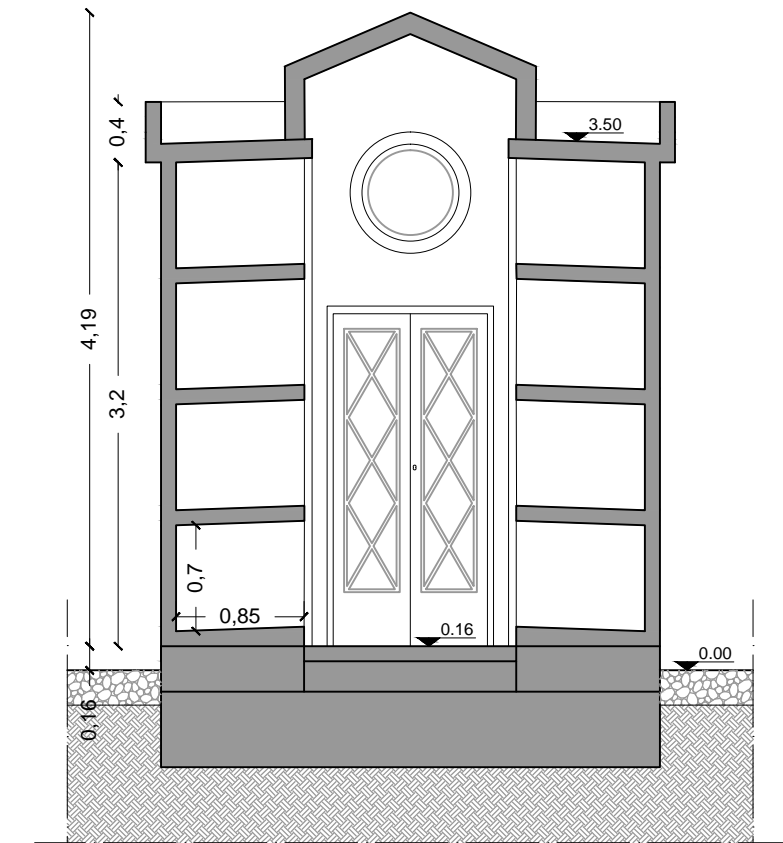

SEZIONE A

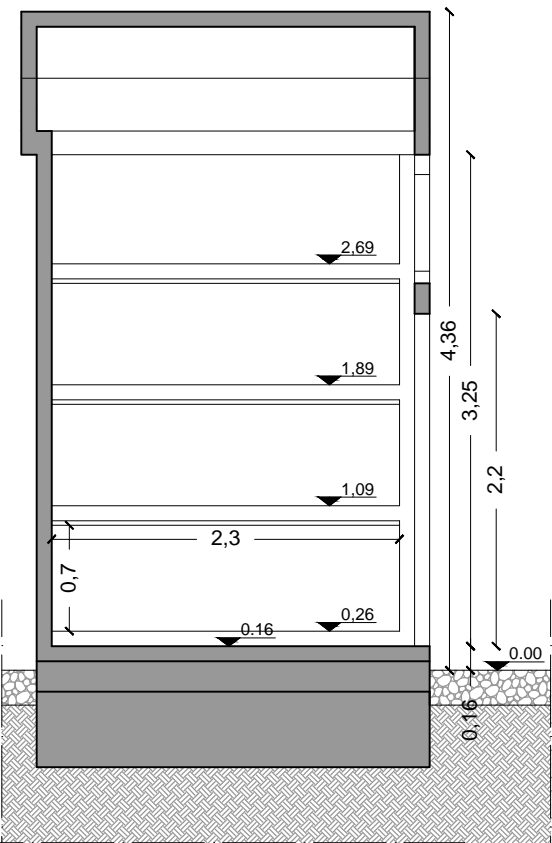

SEZIONE B

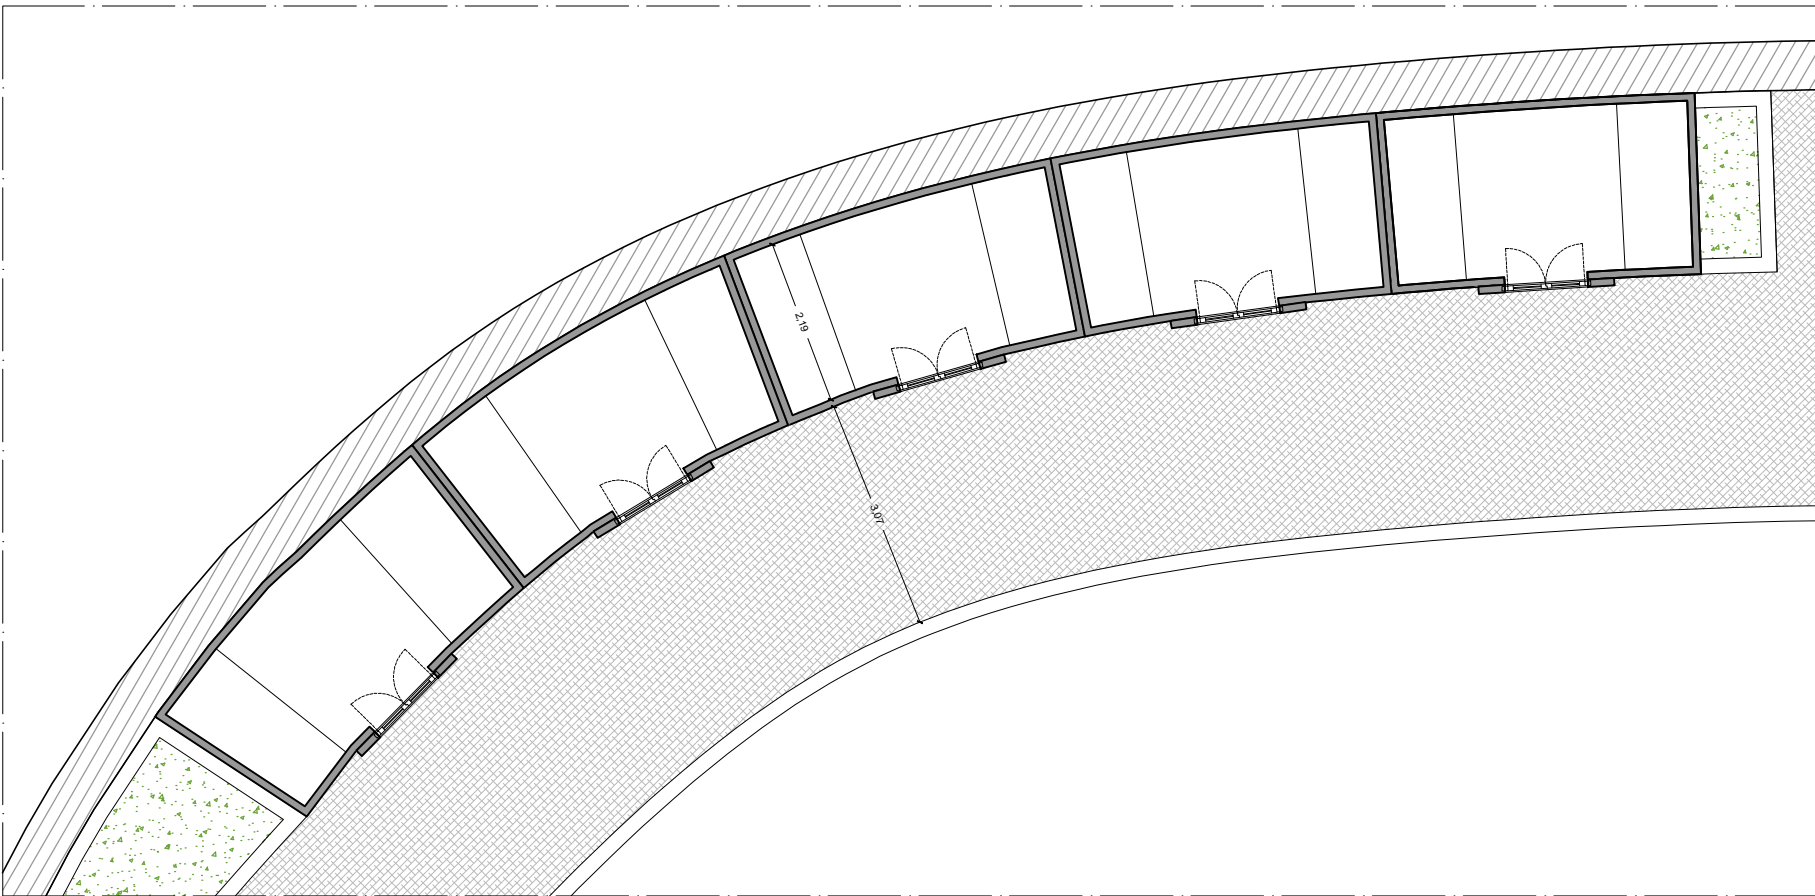

AGGREGAZIONE CIRCOLARE