



# COMUNE DI ARDEA

Città Metropolitana di Roma Capitale

## PROJECT FINANCING per:

Affidamento in concessione dell'Ampliamento del Cimitero Comunale e costruzione del Tempio della Cremazione con progettazione, realizzazione, servizio di gestione e manutenzione mediante il ricorso al Finanziamento Tramite Terzi (F.T.T.)  
(ai sensi dell'art.153, comma 19, del D.Dlgs. 163/2009 e ss.mm.ii.)

"PROMOTORE"

INTEGRAZIONI SUCCESSIVE ALLA COMMISSIONE AMBIENTE del 29/01/2016

DOCUMENTO:

## APPROFONDIMENTO ARCHITETTONICO: LOCULI A COLOMBARIO E NICCHIE PER OSSARI

IL PROMOTORE:

Costituenda A.T.I.

"Costruzioni Stradali & Consolidamenti" s.r.l. (Mandante)

"D'Urso Impianti" s.r.l. (Mandataria)

Timbro e firma:

Data:

FEBBRAIO  
2016

Scala:  
1:50

IL RESPONSABILE del PROGETTO:

Arch. Michele Stamegna

Arch. Diva Stamegna  
Arch. Rossana Suprano  
Geom. Fabio Stamegna  
Ing. Annarita Figliozzi

Timbro e firma:

Tav. n.

09

I COLLABORATORI al PROGETTO:


Arch. Antonio Stamegna Arch. Anna Cardì  
Arch. Cristina Ciccone Ing. Giovanni Di Manno

Revisione:



IL R.U.P.

AI TERMINI DI LEGGE IL PROGETTISTA SI RISERVA LA PROPRIETA' DI QUESTO ELABORATO GRAFICO CON LA PROIBIZIONE DI RIPRODURLO O TRASMETTERLO A TERZI SENZA AUTORIZZAZIONE.


LOCULI A COLOMBARIO  
SCALA 1:50

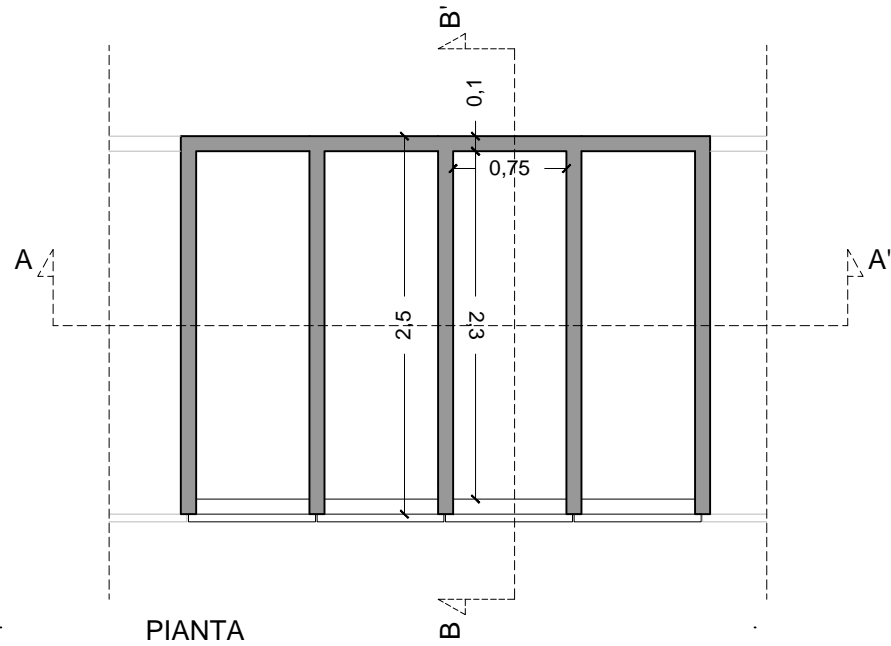


PIANTA

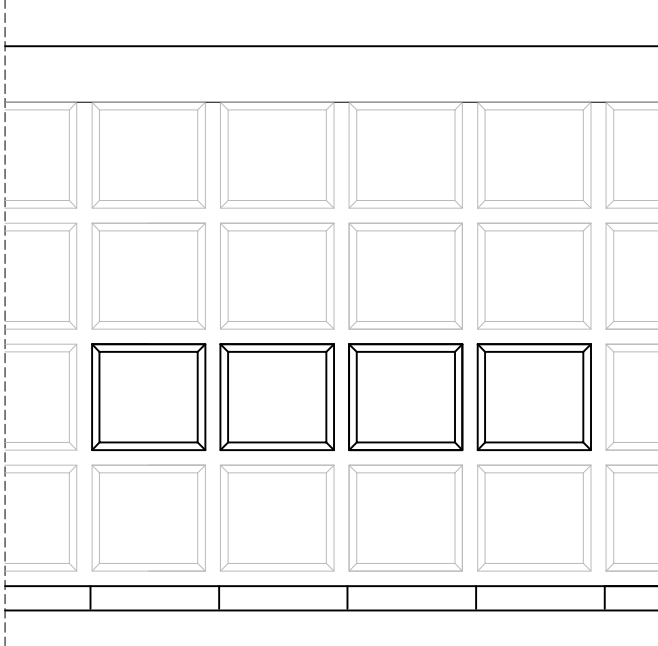

PROSPETTO FRONTALE

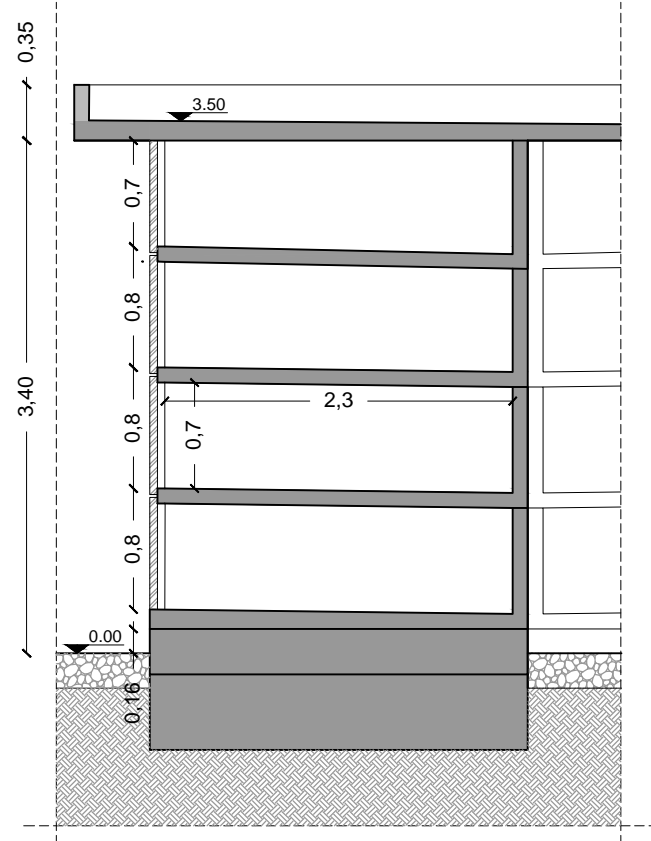


SEZIONE B-B'

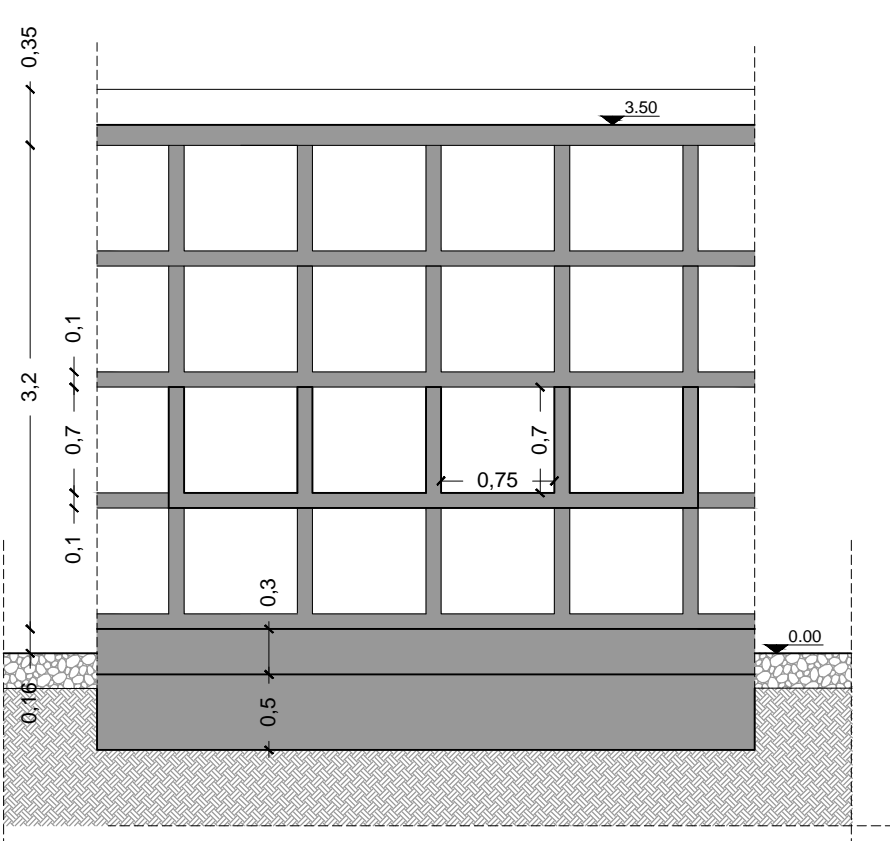


SEZIONE A-A'


SCHEMA DI MONTAGGIO LOCULI  
SCALA 1:50

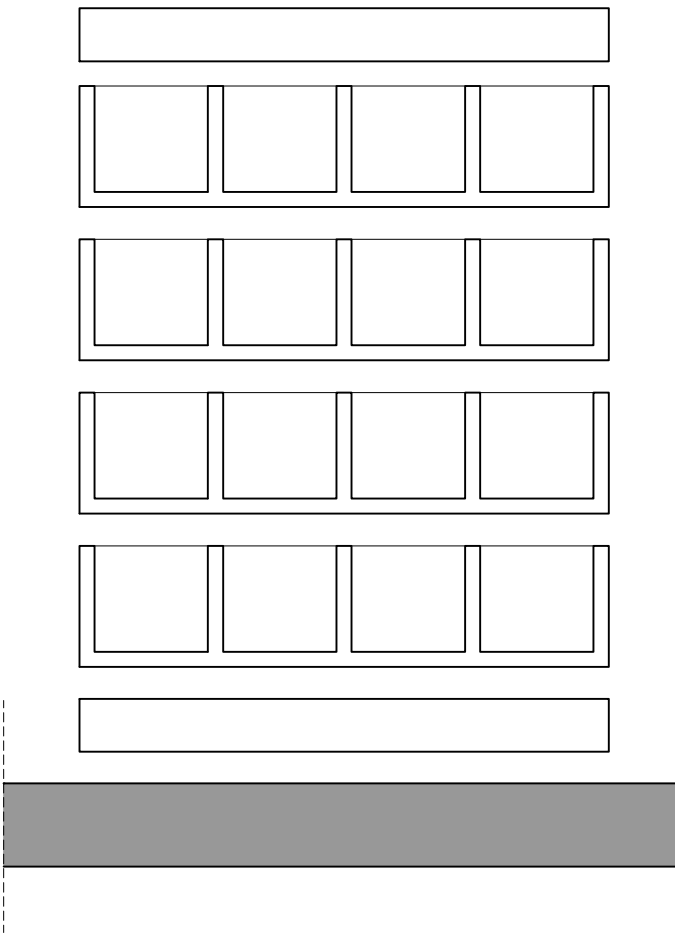


NICCHIE PER OSSARI  
SCALA 1:50

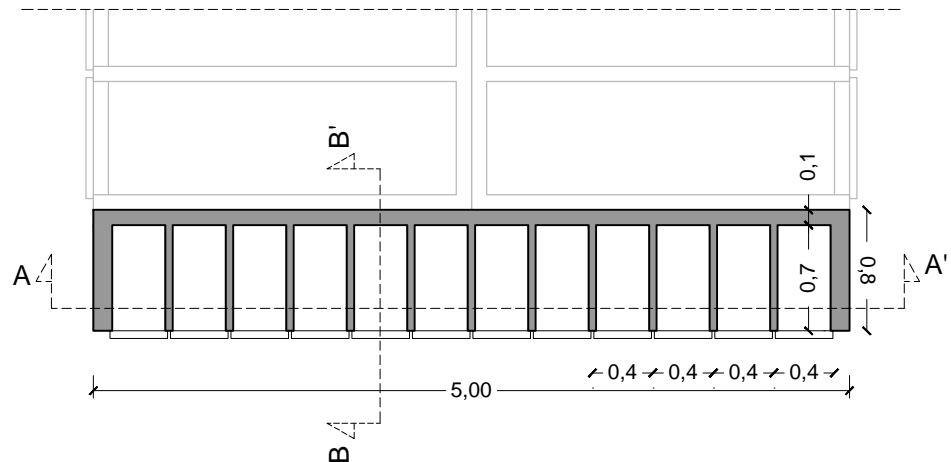


PIANTA

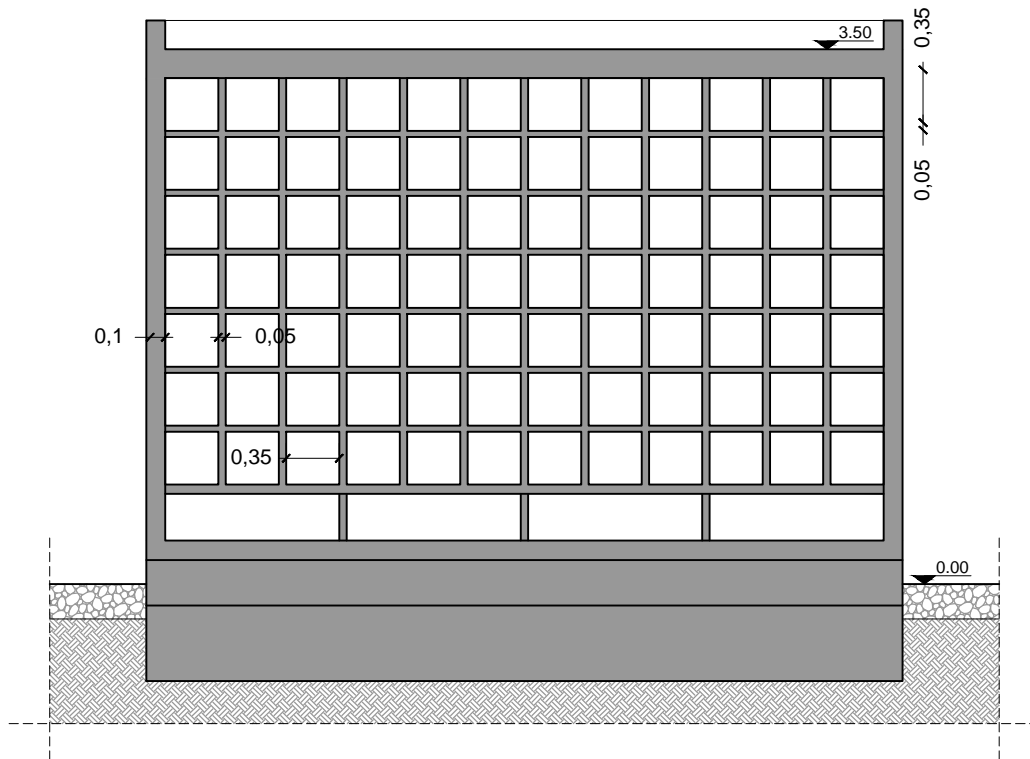

SEZIONE AA'

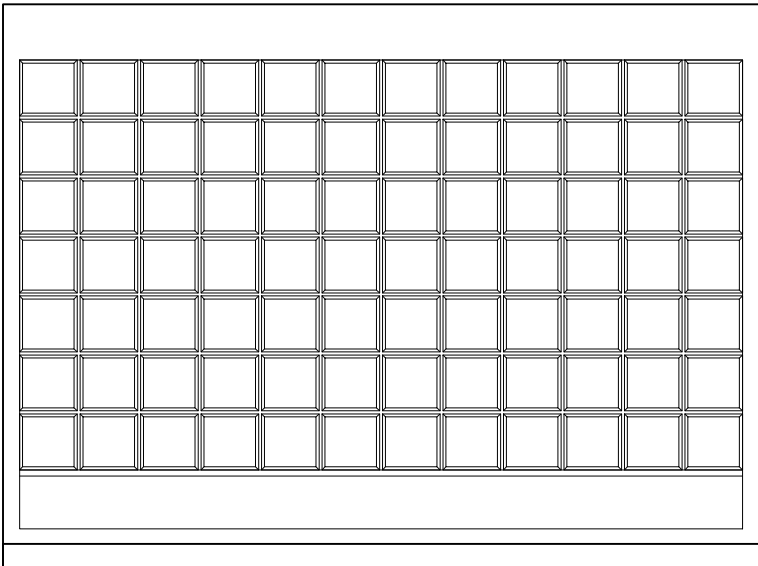

PROSPETTO FRONTALE

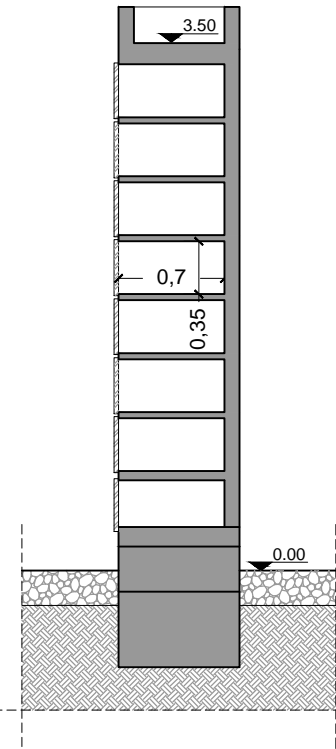

SEZIONE BB'