C.P.880. - 1 - 2011-06-14 - 00.04.102

COMUNE DI NETTUNO

(PROVINCIA DI ROMA)

PROGETTO PER LA REALIZZAZIONE DI UN CENTRO DI RACCOLTA RIFIUTI

ai sensi del D.M. del 8 aprile 2008
presso il lotto di terreno sito in Via dei Caprioli snc

IL COMMITTENTE
Impresa Pulizie Industriali.S.r.l.
Via dei Tre Re - 00048 Nettuno

I PROGETTISTI
Arch. Leonardo PARAONE

Arch. Emiliano GATTO

ATTI APPROVATI CON DELIBERAZIONE N. 27 DEL 03 APR. 2013

PROGETTO ESECUTIVO

SCHEMI GRAFICI:

DATA: **NOVEMBRE 2012**

ELABORATO: **TAVOLA UNICA**

- STRALCIO AEROFOTOGRAMMETRICO - scala 1:5.000
- STRALCIO CATASTALE - scala 1:2.000
- STRALCIO DI PIANO REGOLATORE GENERALE - scala 1:5.000
- STRALCIO DI P.T.P.R. Tav. A - scala 1:5.000
- PLANIMETRIA ANTE OPERAM - scala 1:200
- PLANIMETRIA E PROFILI POST OPERAM - scala 1:100
- PLANIMETRIE IMPIANTI - scala 1:200
- DETTAGLI COSTRUTTIVI - scala 1:20 - 1:10

STRALCIO AEROFOTOGRAMMETRICO
scala 1:5.000

STRALCIO CATASTALE Foglio 60 - particelle 282, 285, 295, 308, 311 - scala 1:2.000

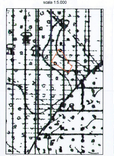

STRALCIO DI PIANO REGOLATORE GENERALE
Zona NC - zona agricola normata dall'art. 27 delle N.T.A.
scala 1:5.000

STRALCIO DI P.T.P.R. - Tav. A
Paesaggio degli insediamenti - normato dall'art. 27 delle N.T.A.
Scala 1:5.000

PLANIMETRIA ANTE OPERAM

scala 1:500

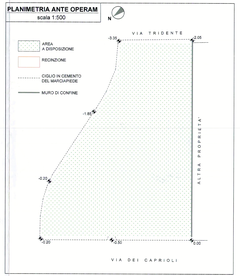

ZONE FUNZIONALI

scala 1:500

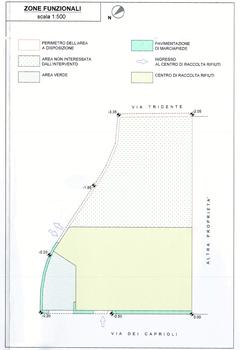

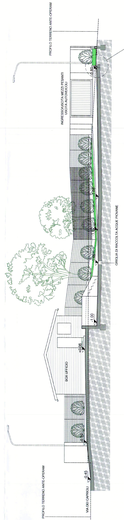

PLANIMETRIA POST OPERAM

scala 1:100

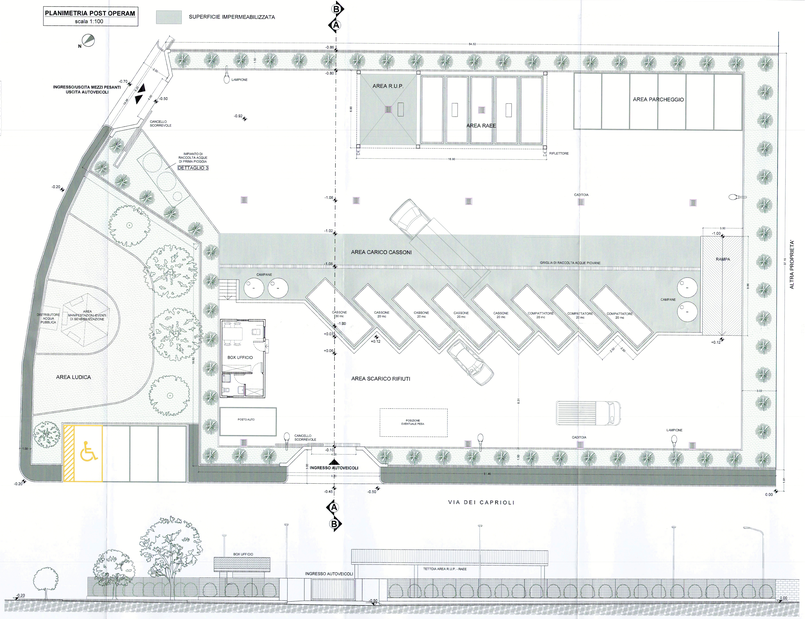

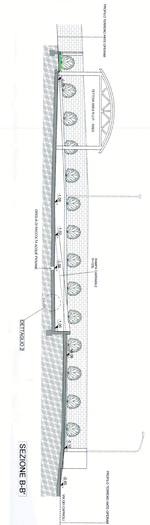

SCHEMA IMPIANTI ACQUE

scala 1:200

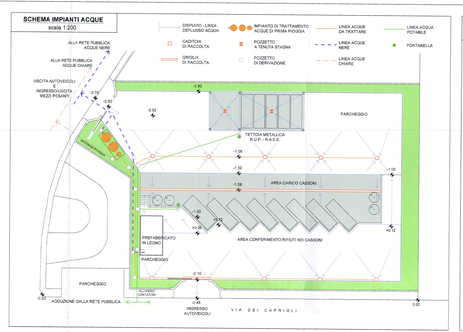

SCHEMA IMPIANTO ELETTRICO

scala 1:200

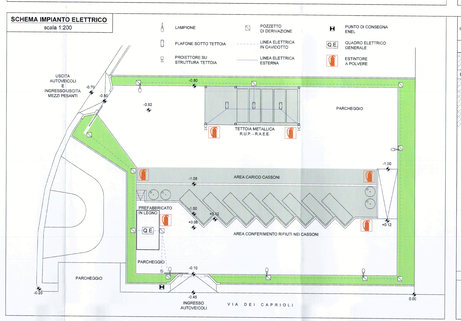

DETTAGLIO 1

PALO DI ILLUMINAZIONE E STRATIGRAFIA STRADALE

scala 1:20

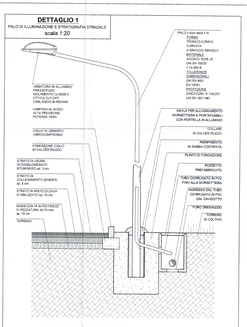

DETTAGLIO 2

STRATIGRAFIA PAVIMENTAZIONE IMPERMEABILE

scala 1:10

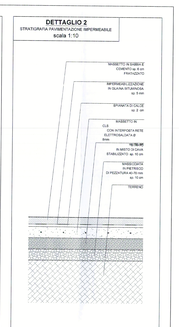

DETTAGLIO 3

IMPIANTO DI TRATTAMENTO ACQUE DI PRIMA PIOGGIA
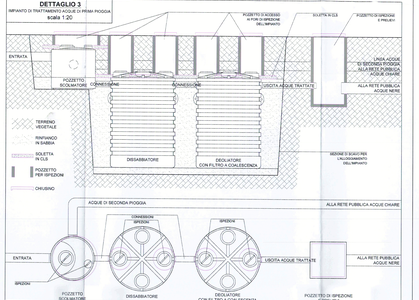
scala 1:20