



Stralcio P.R.G. Ladispoli - Disposizioni strutturali

Scala 1:5.000

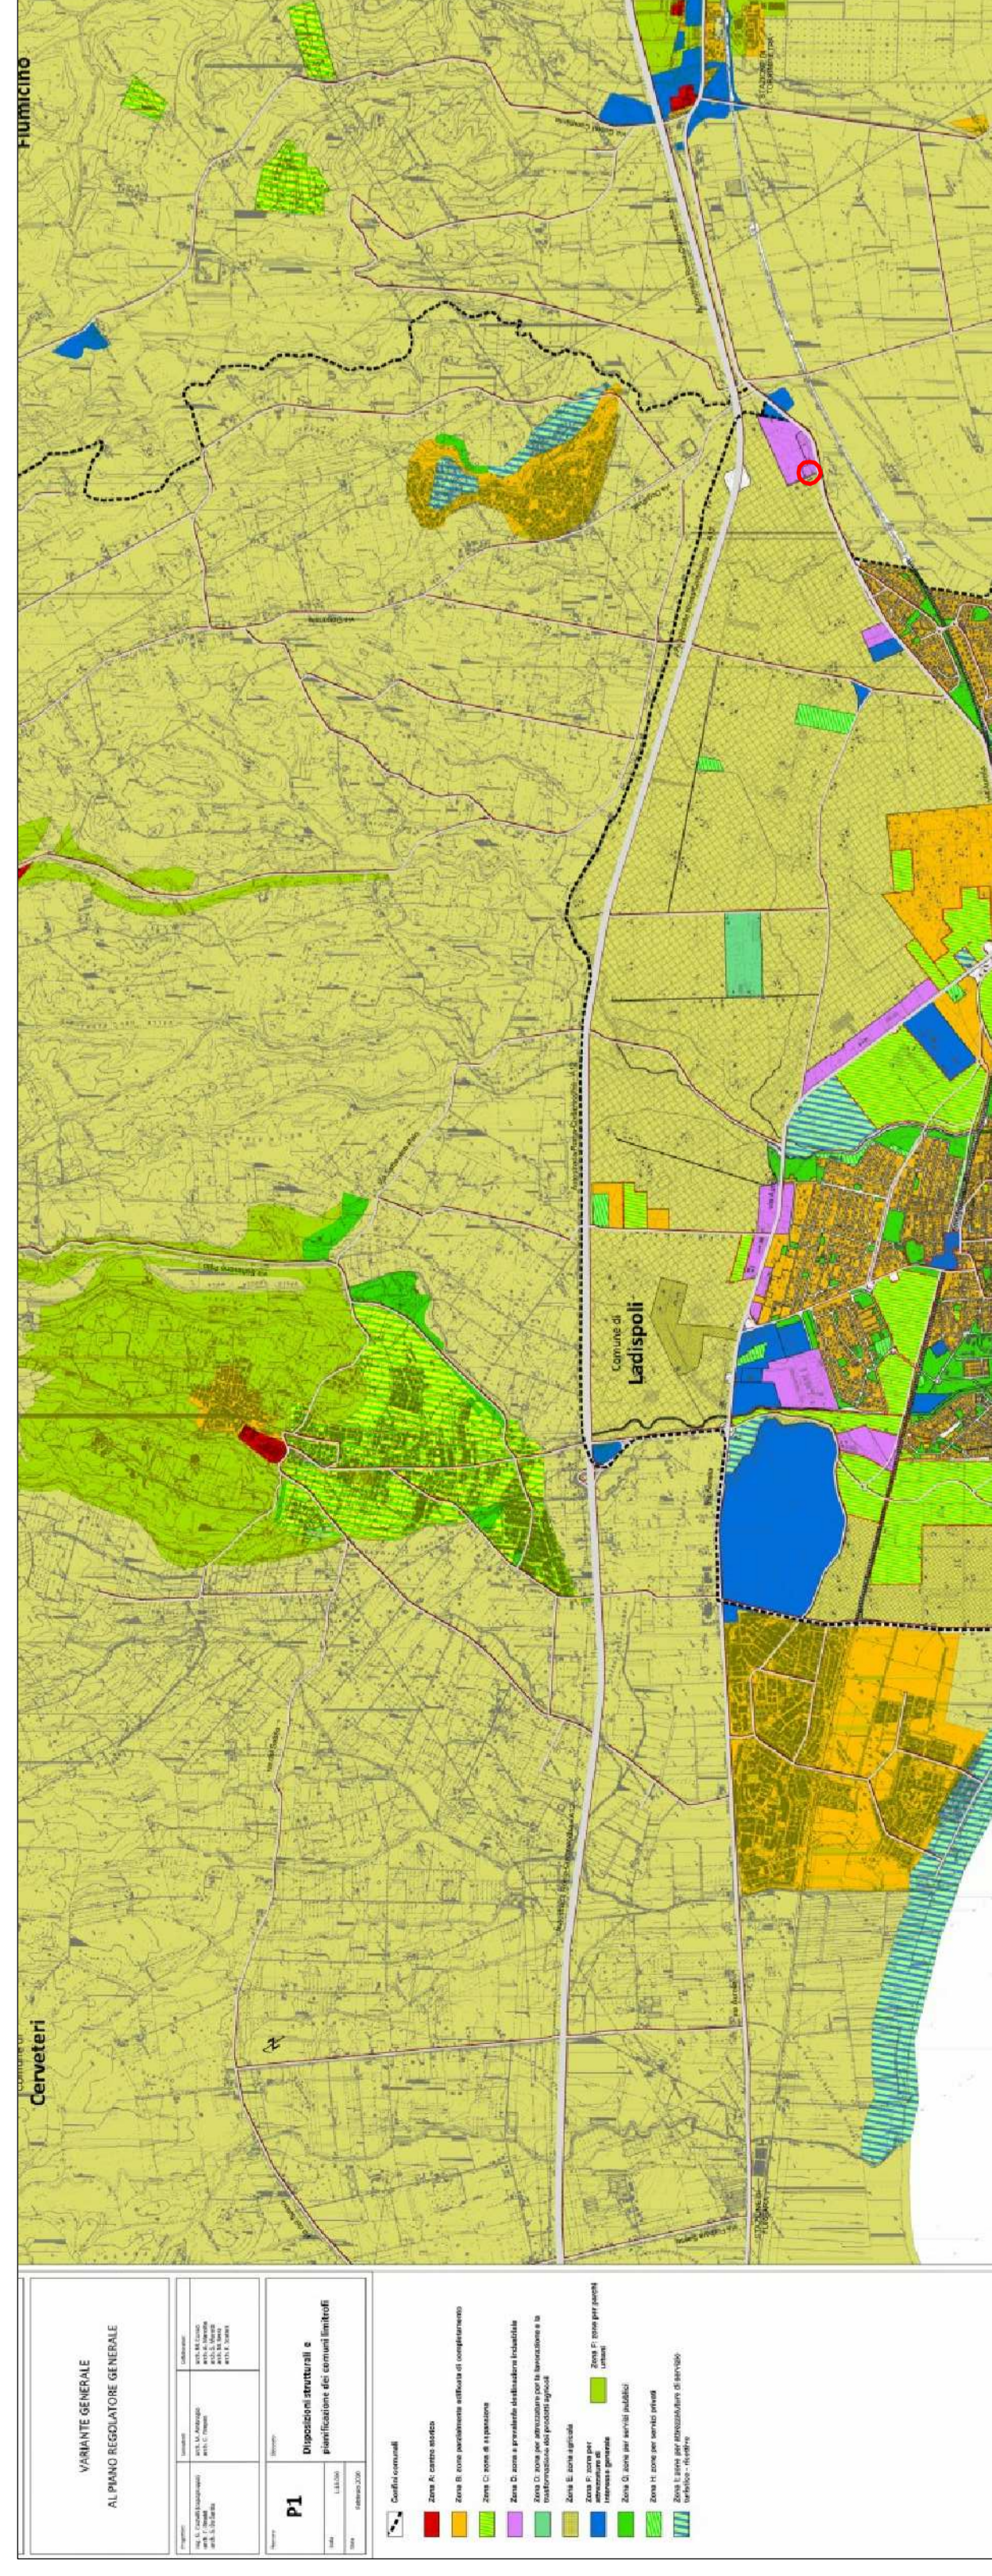


Stralcio P.T.P.R. Regione Lazio - Tavola A - Sistemi ed Ambiti del Paesaggio

Scala 1:5.000

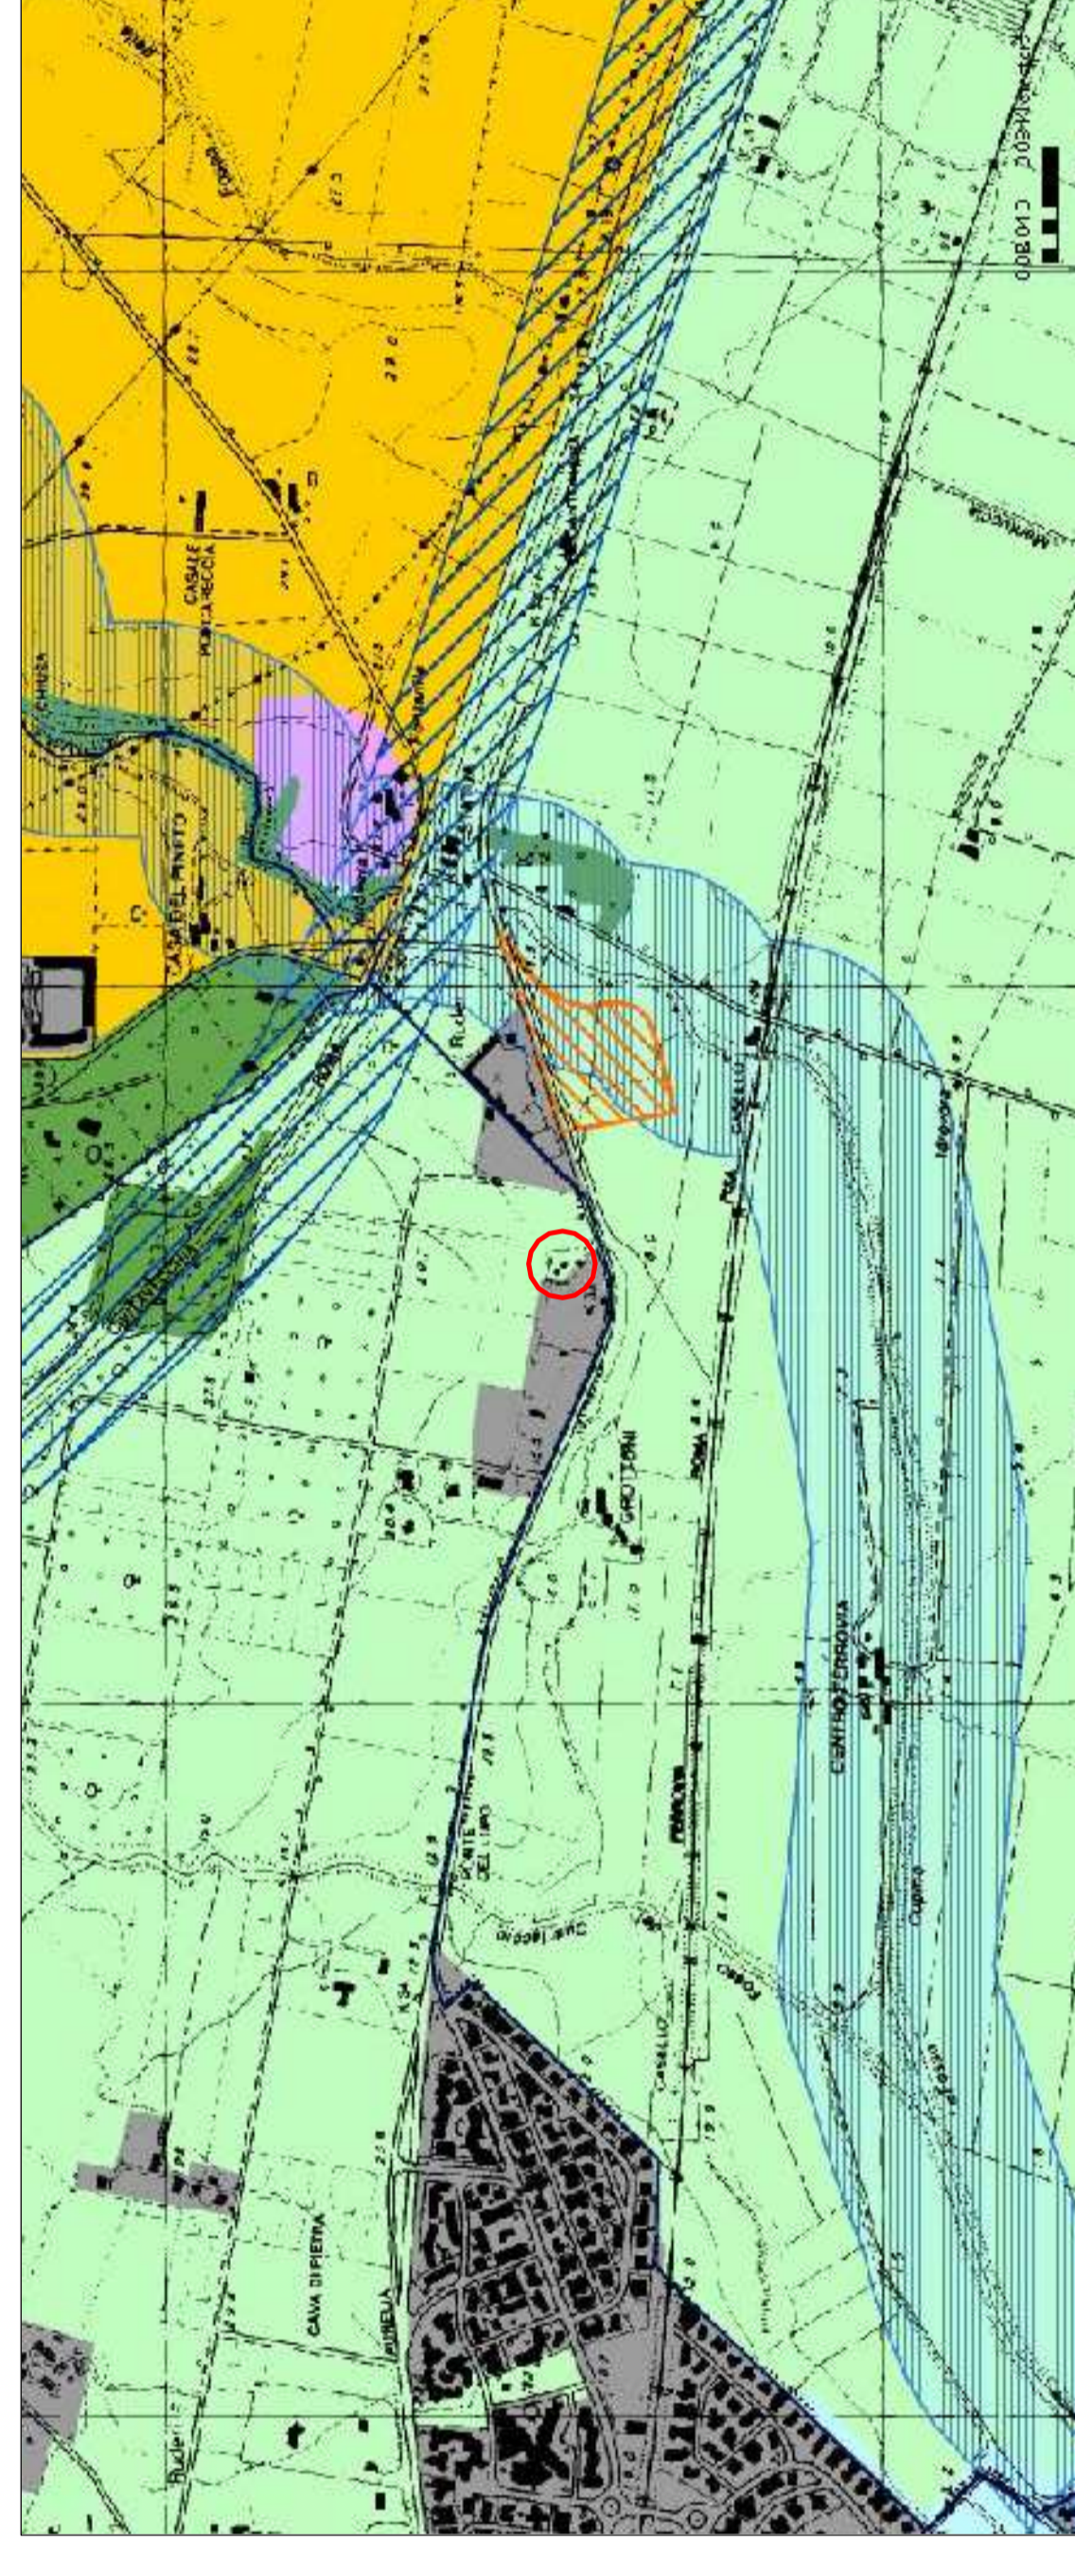

Ortofoto (Fonte: Google Maps)

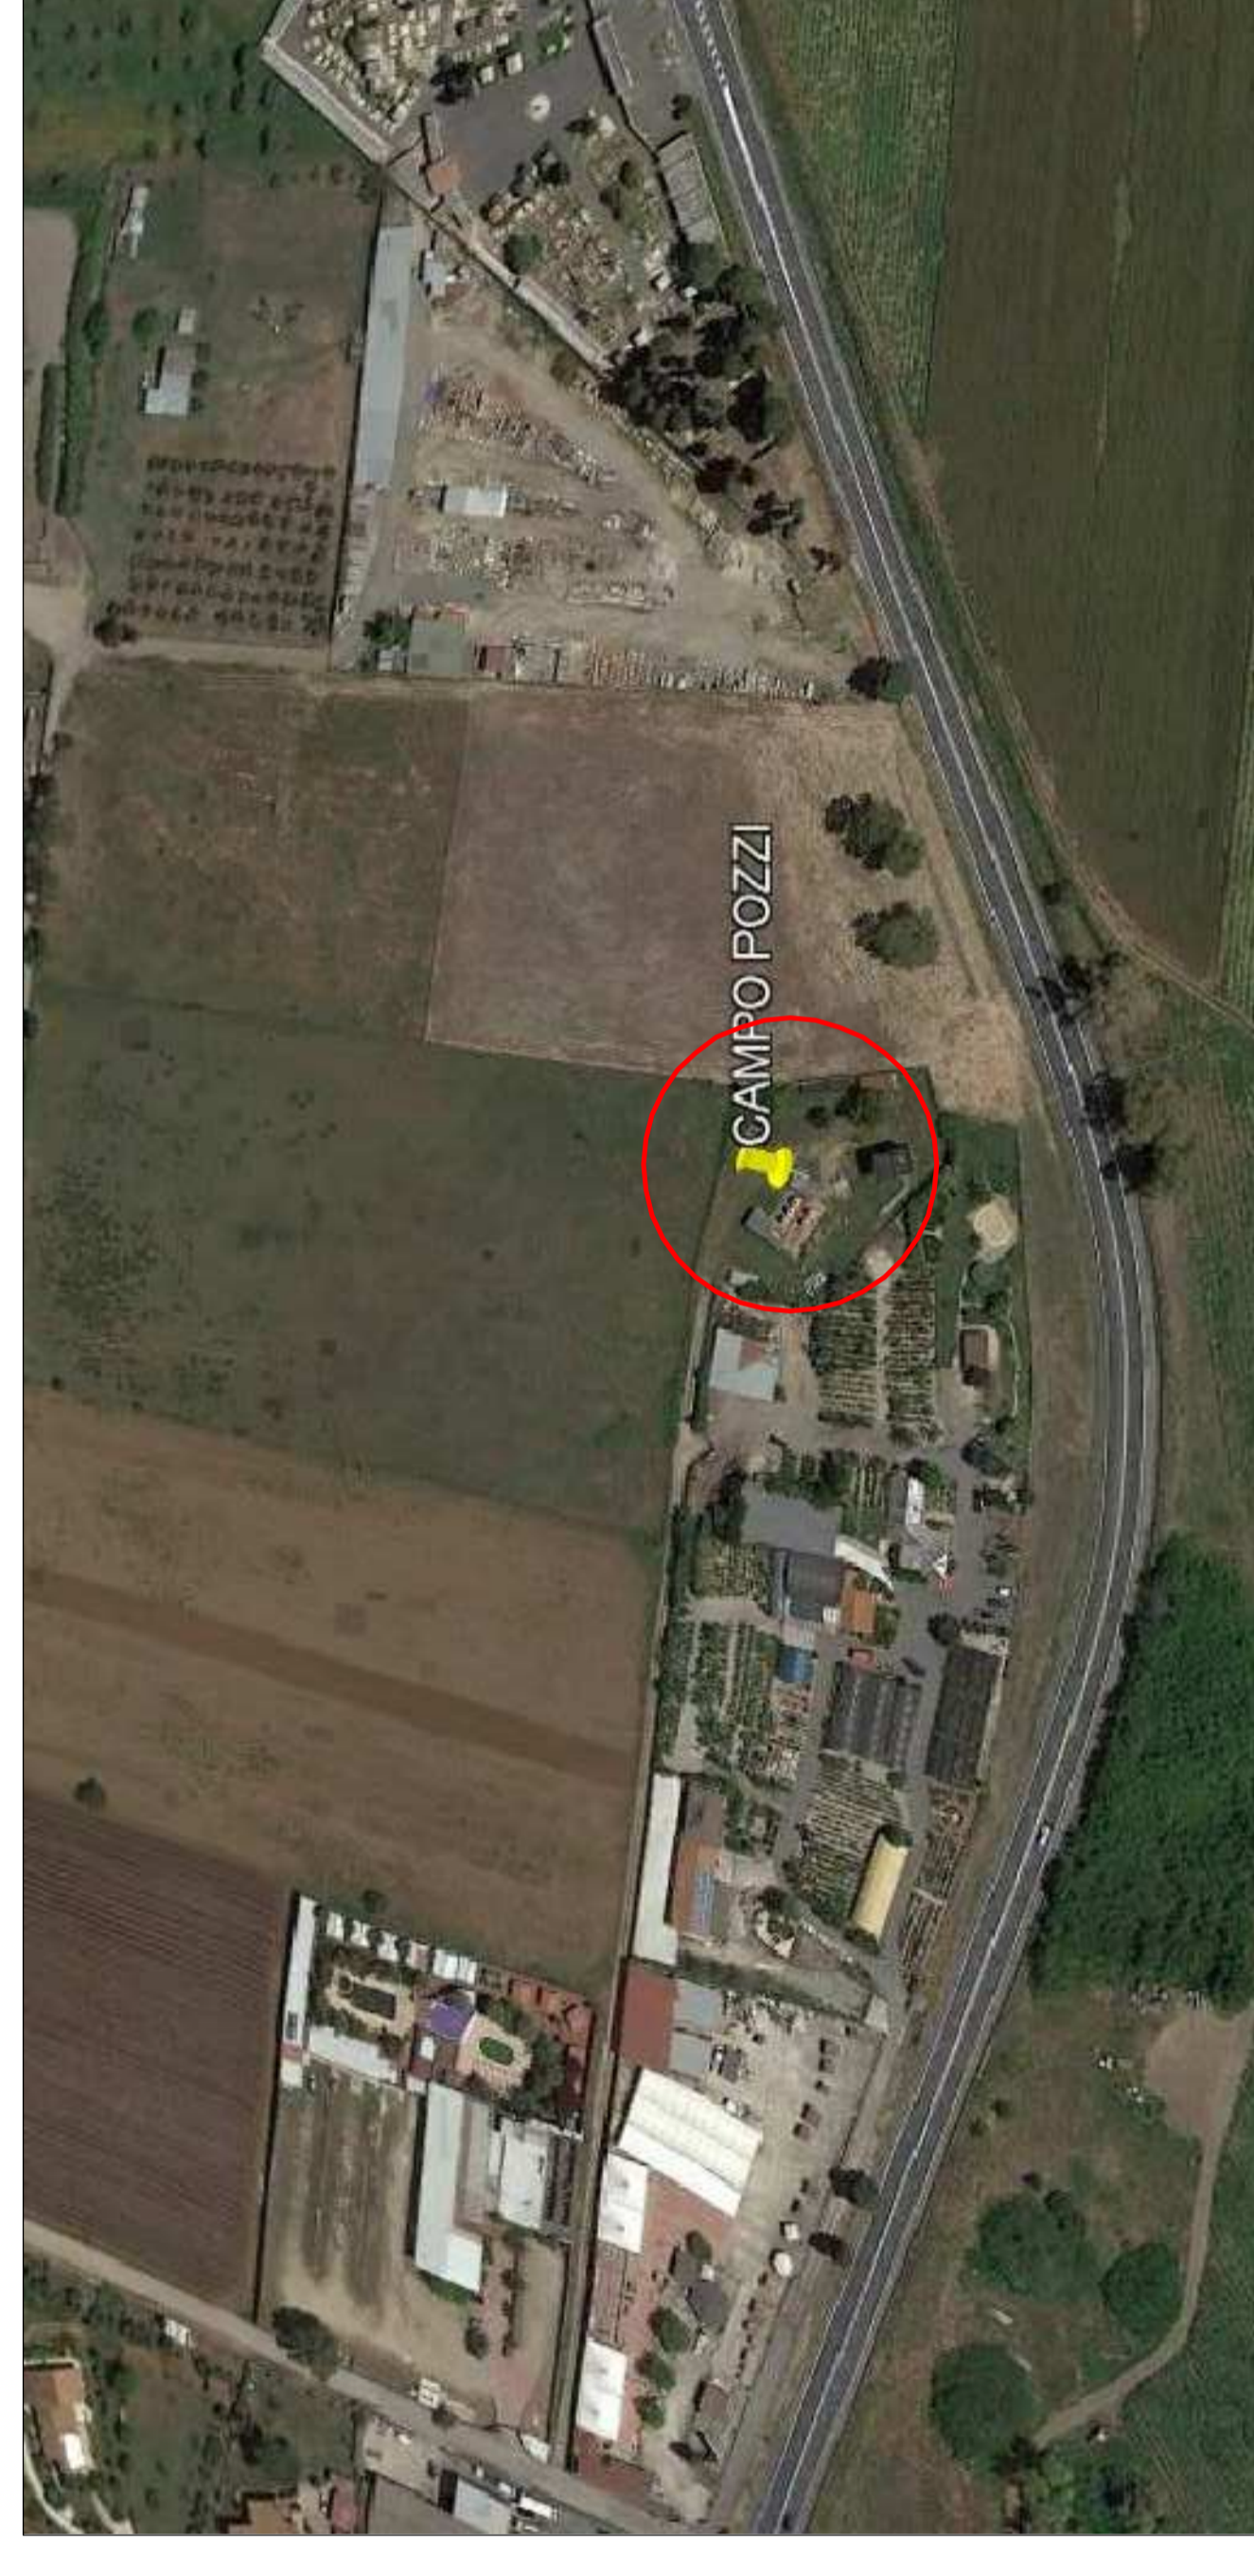


Stralcio P.R.G. Ladispoli

Scala 1:5.000




Stralcio P.T.P.R. - TAVOLA "A"

Sistemi ed Ambiti del Paesaggio

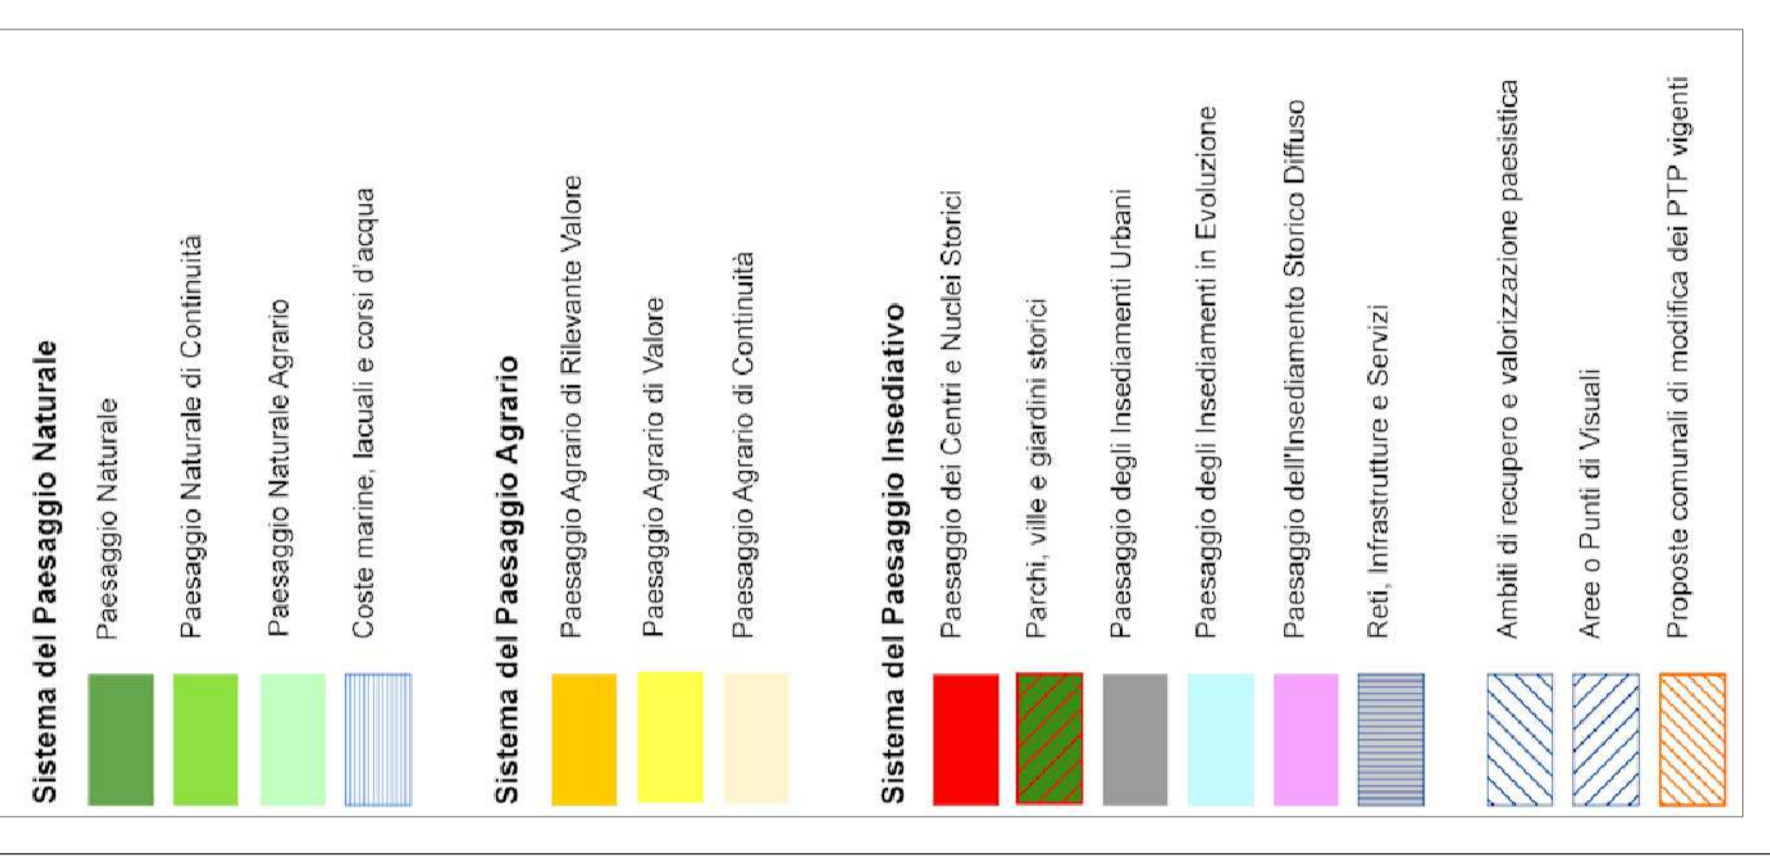

Stralcio Carta Tecnica Regionale - Foglio 373061

Scala 1:5.000

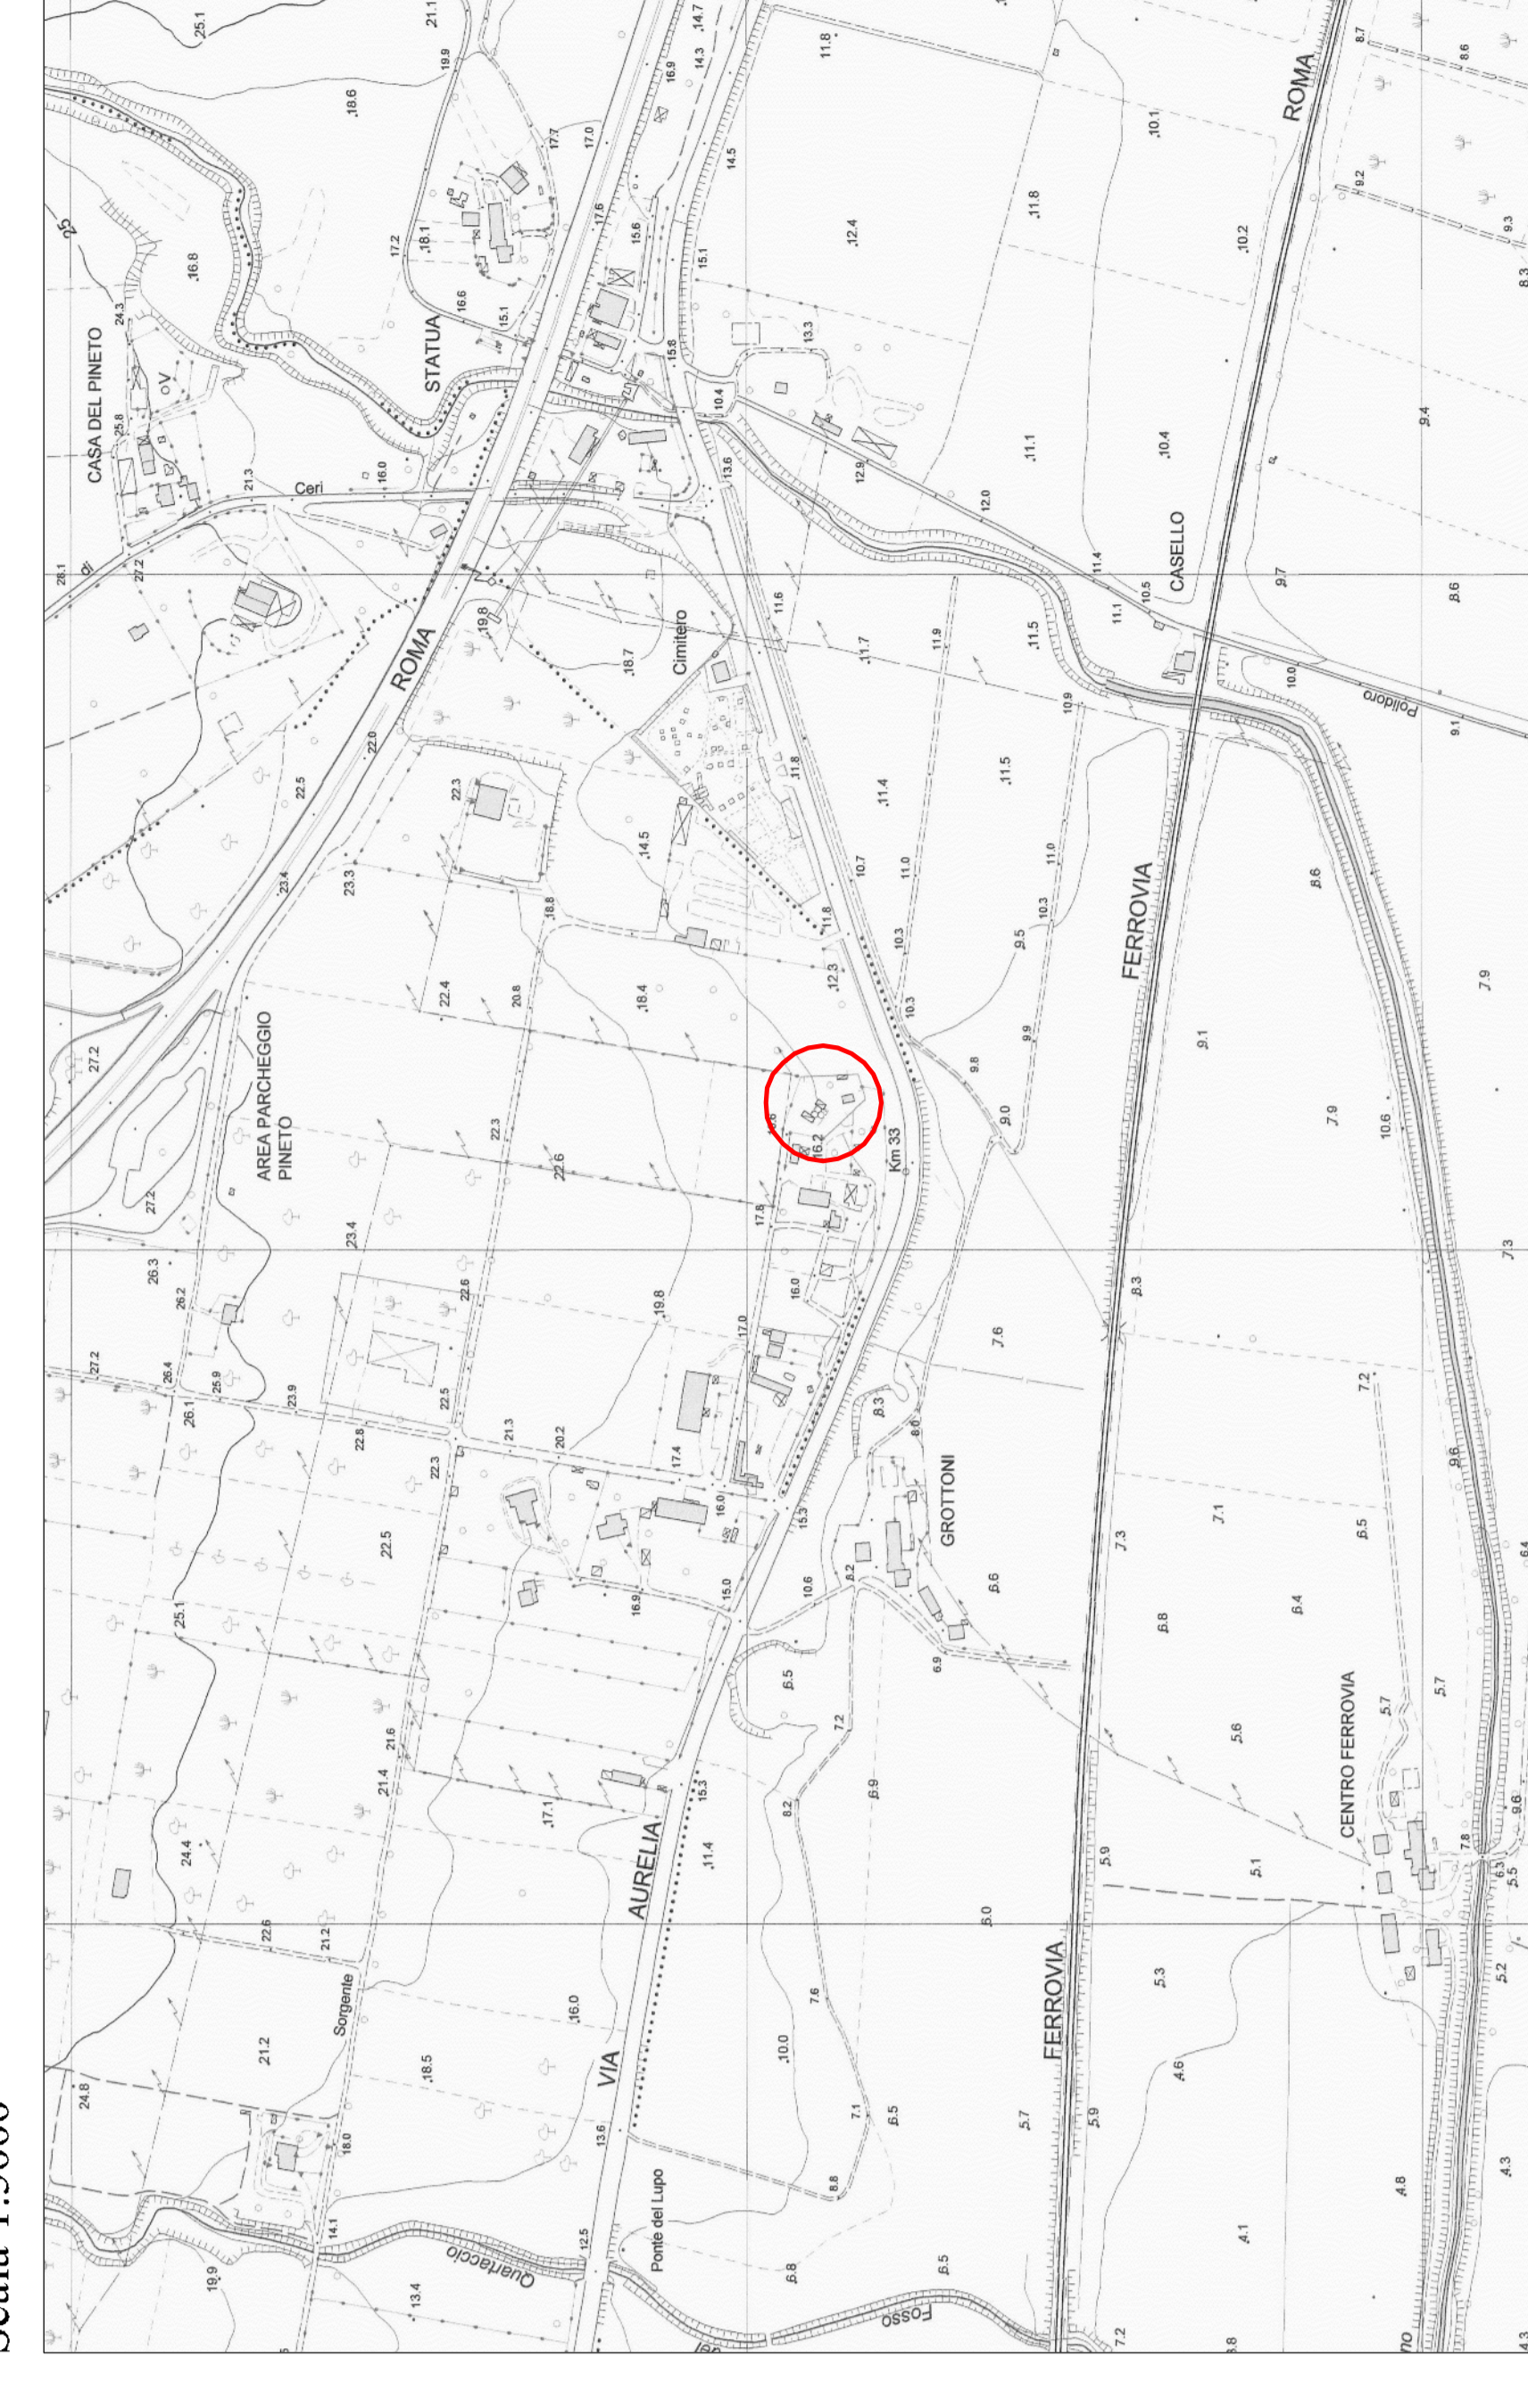

COMUNE DI LADISPOLI

(Provincia di Roma)

LAVORI DI REALIZZAZIONE DI UN POZZO AD USO
IDROPOTABILE IN LOCALITA' LA STATIA
A SERVIZIO DELL'ACQUEDOTTO COMUNALE DI LADISPOLI

REC.	DESCRIZIONE	DATA	DEL.	APP.
D				
C				
B				
A				

PROGETTO ESECUTIVO

PROIEZIONE:
Dot. Ing. ROBERTO COCCO - Flugi
Dot. Ing. ALESSANDRO COCCO

ALL. B.1

DATA VERIFICA:
Giugno 2018
SCALA:
NOME FILE:

TITOLO:

Corografia e inserimento vincolistico

LEGENDA P.T.P.R. - TAVOLA "B"

