


DELIMITAZIONE DELL'INTERO LOTTO
INDIVIDUATO SOTTO IL PROFILO URBANISTICO

Porzione di particella non interessata dai lavori

Porzione di particella non interessata dai lavori

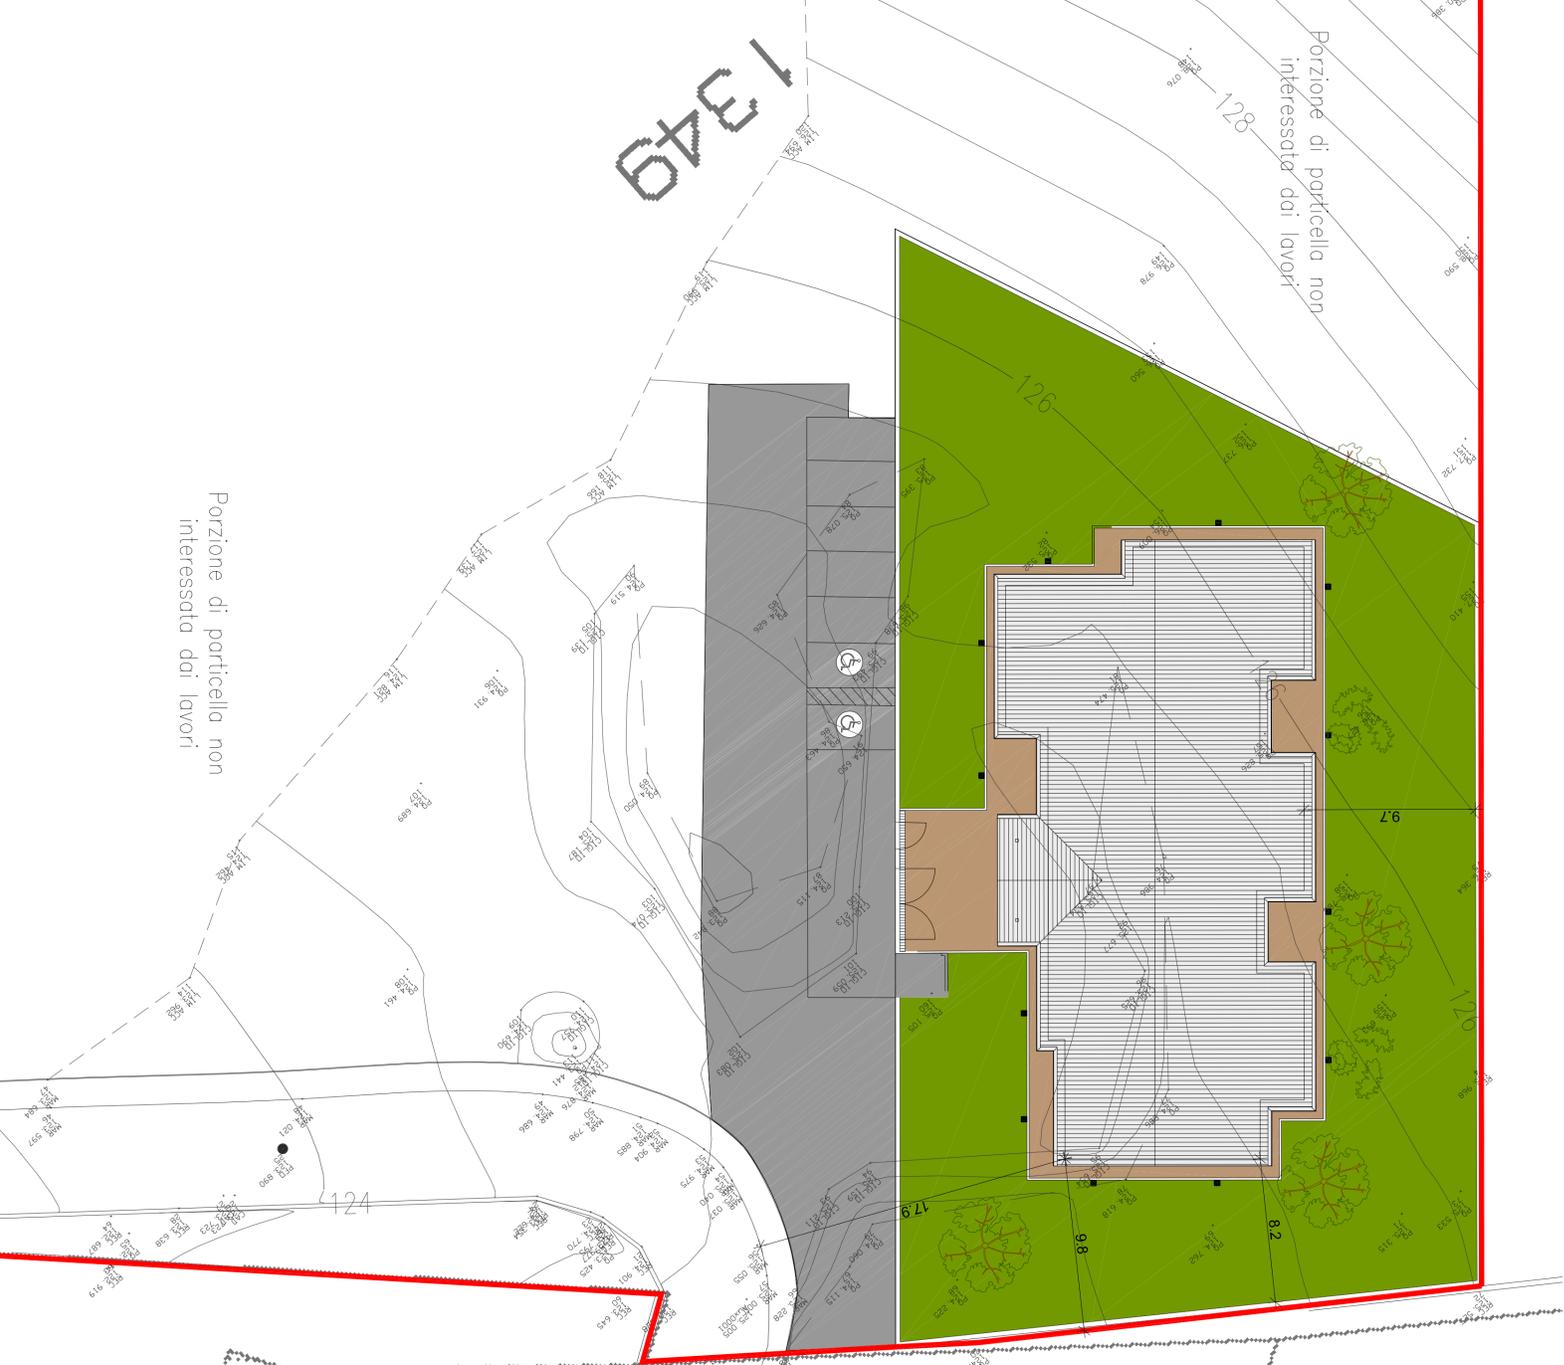

REGIONE LAZIO
Dipartimento Programmazione Economica e Sociale
Direzione Regionale Politiche sociali e Famiglia
Area Sostegno alla Famiglia e ai Minori

PRODUZIONE ED INSTALLAZIONE CHIAVI IN MANO DI N.5 EDIFICI PREFABBRICATI IN LEGNO DA ADIBIRE AD ASILI NIDO CON CAPACITÀ DI N.30 POSTI BIMBO CADAUNO, PRESSO I COMUNI DI GUIDONIA MONTECELIO, SACROFANO, BORGOROSE, CERVELTERI E FORMA

TITOLO:
PROGETTO DEFINITIVO
ARCHITETTONICO

ASILO NIDO COMUNE DI SACROFANO
PLANIMETRIA GENERALE
RILIEVO QUOTATO

| Oniriali | Romano | Paraleli | AGGIORNAMENTO PROGETTO | 09/2017 | 01 |
|-----------|------------|-----------------|---|---------|----|
| Bogis | Romano | Paraleli | EMISSIONE | 11/2012 | 00 |
| Finalità | Verificato | Approvato D. T. | DESCRIZIONE | Data | Sm |
| Scala | Dimensioni | Data | Numero archivio | 09/2017 | - |
| 1:200/500 | A1 | - | Il presente elaborato è di proprietà esclusiva della E.T.S. S.p.A. ed è vincolato alle leggi sulla proprietà intellettuale. Non è vietata, per qualsiasi motivo, la ristampa o l'uso non autorizzato senza permesso scritto dalla E.T.S. S.p.A. | - | - |

SOGGETTO COSTRUTTORE:
A&P Technica S.p.A.
Via Poerio Lucio 67 - 20045 Castigano (BO)
Tel. 0527/42011 - Fax. 0527/41406
e-mail: info@atptechnica.com - www.atptechnica.com

PROGETTISTA:
ETI S.p.A. Engineering and Technical Services
Via S. Maria 14 - 00187 Roma (RM)
Tel. 06/5201111 - Fax. 06/5204004
e-mail: info@eti.it - www.eti.it

Elaborato numero
007A