


Planimetria scuola elementare - ante operam
Scala 1:100

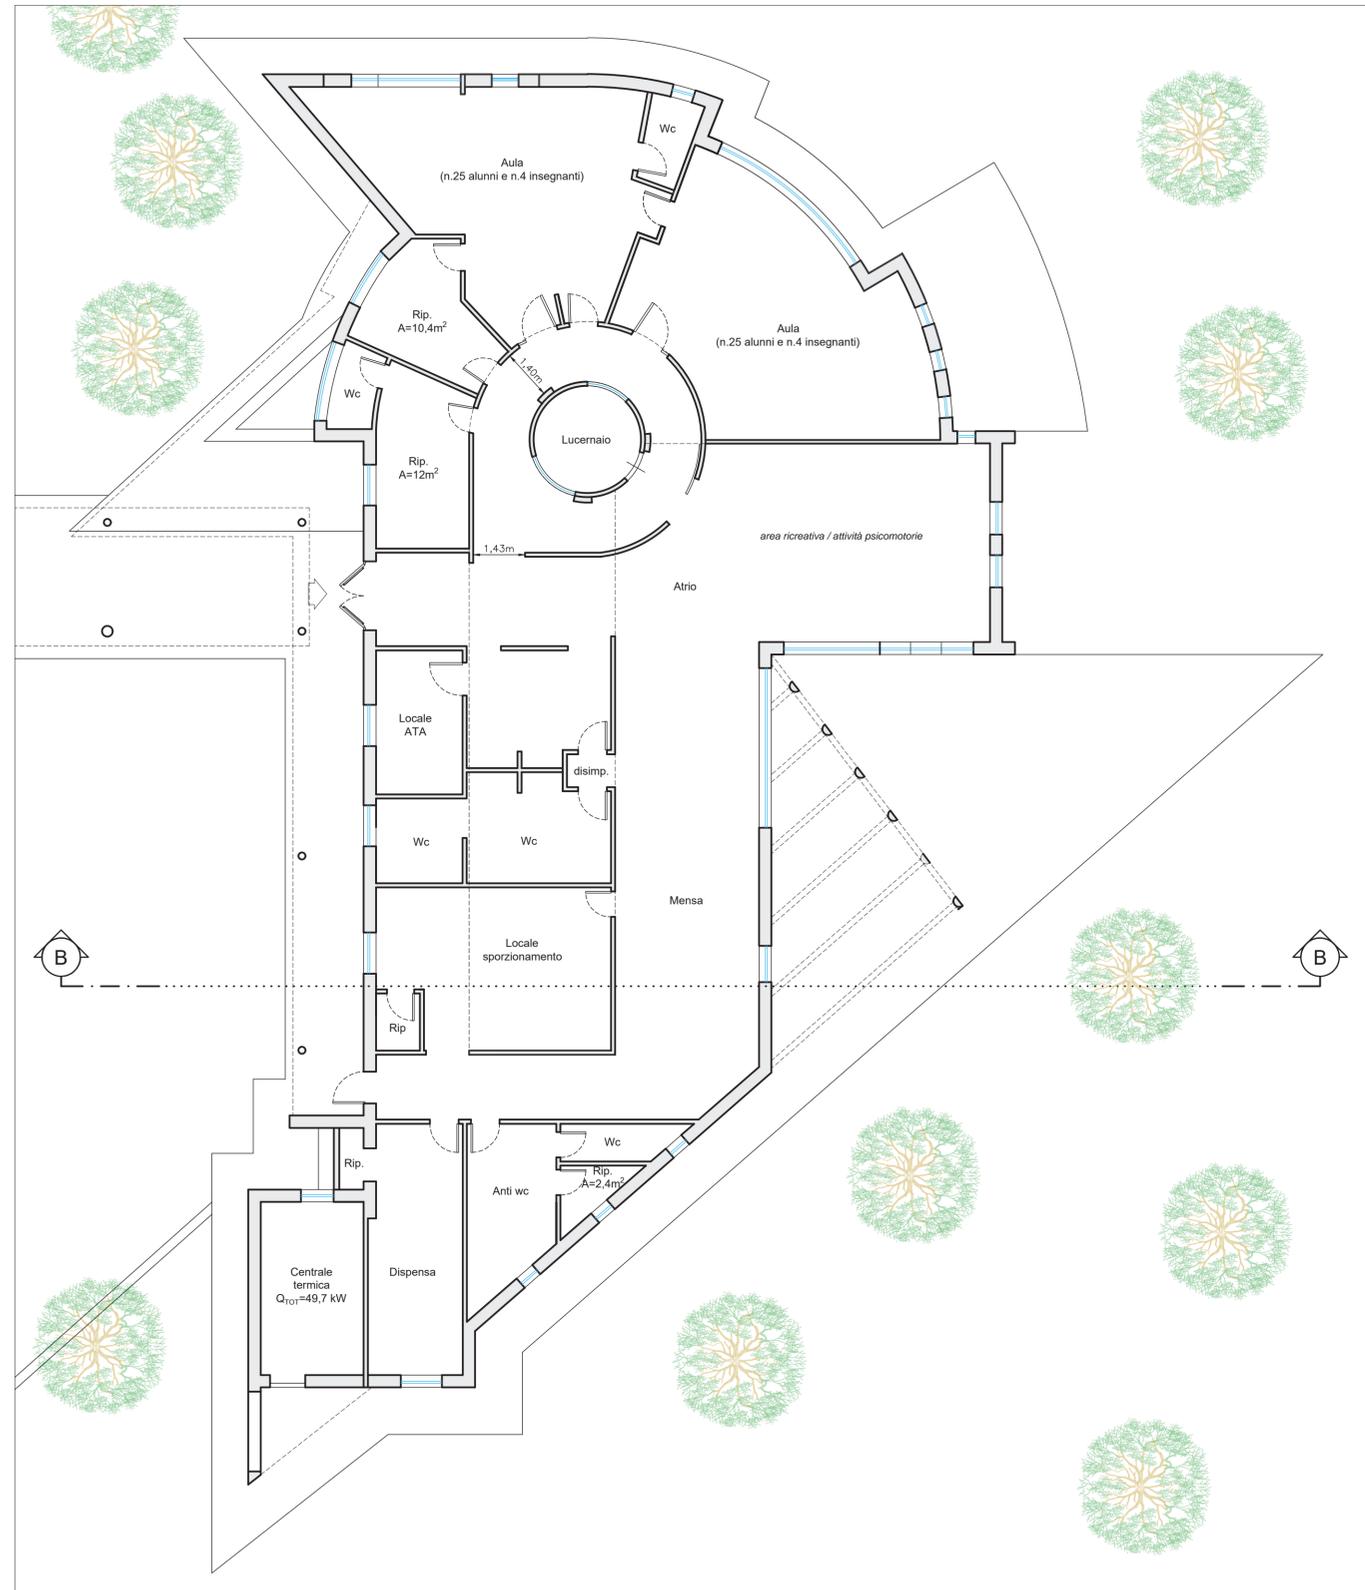

Planimetria scuola materna - ante operam
Scala 1:100

| LEGENDA: | | | |
|-------------|-----------------------------------|-------------|---|
| RIFERIMENTO | DESCRIZIONE | RIFERIMENTO | DESCRIZIONE |
| | Estintore portatile | | U.S. Cartello autoilluminato da parete |
| | Quadro elettrico | | Percorso di uscita orizzontale |
| | Attacco singolo per autopompa VVf | | Elemento portante/separante resistente al fuoco |
| | Idrante su nastro DN 25 | | |



**SOCIETÀ DI INGEGNERIA
CIMEI ENGINEERING S.r.l.**

VIA EMANUELA LOI, 8 - 00048 NETTUNO (RM)
TEL./FAX 06 980 3039

CESARE@CIMEI.IT 335 638 2398
MARCO@CIMEI.IT 338 663 5692

COMUNE DI NETTUNO
PROVINCIA DI ROMA

PROGETTO DEI LAVORI DI ADEGUAMENTO ALLE NORME DI PREVENZIONE INCENDI DELLA SCUOLA MATERNA ED ELEMENTARE "PISCINA CARDILLO" DI VIA ACITREZZA - LOC. PISCINA CARDILLO -

| | |
|---|--|
| COMMITTENTE COMUNE DI NETTUNO | |
| IMPRESA APPALTRATRICE | IMPRESA ESECUTRICE / |
| PROGETTO ARCHITETTONICO | PROGETTO IMPIANTISTICO CIMEI ENGINEERING SOCIETÀ DI INGEGNERIA |

ELABORATO GRAFICO

ANTE OPERAM - PLANIMETRIE LOCALI



| | |
|---|--|
| <p>IL PROGETTISTA</p>  | <p>DATA 08/01/2020 SCALA /</p> <p>EMISSIONE A 09/01/2020</p> |
| <p>FASE ESECUTIVA</p> | |

| | | | | | |
|----------|------|--------|-------------|-----------|----------------|
| COMMESSA | FASE | AMBITO | PROGRESSIVO | EMISSIONE | FILE |
| 001958 | E | VVF | 02 | A | 02-20 - 02-dwg |

ISCRIZIONE ALBO ORDINE INGEGNERI
 DELLA PROVINCIA DI ROMA
 ING. CESARE CIMEI MATRICOLA A11637 SETTORE A-B-C
 ING. MARCO CIMEI MATRICOLA A35803 SETTORE B-C