
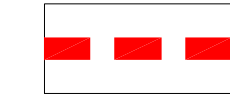
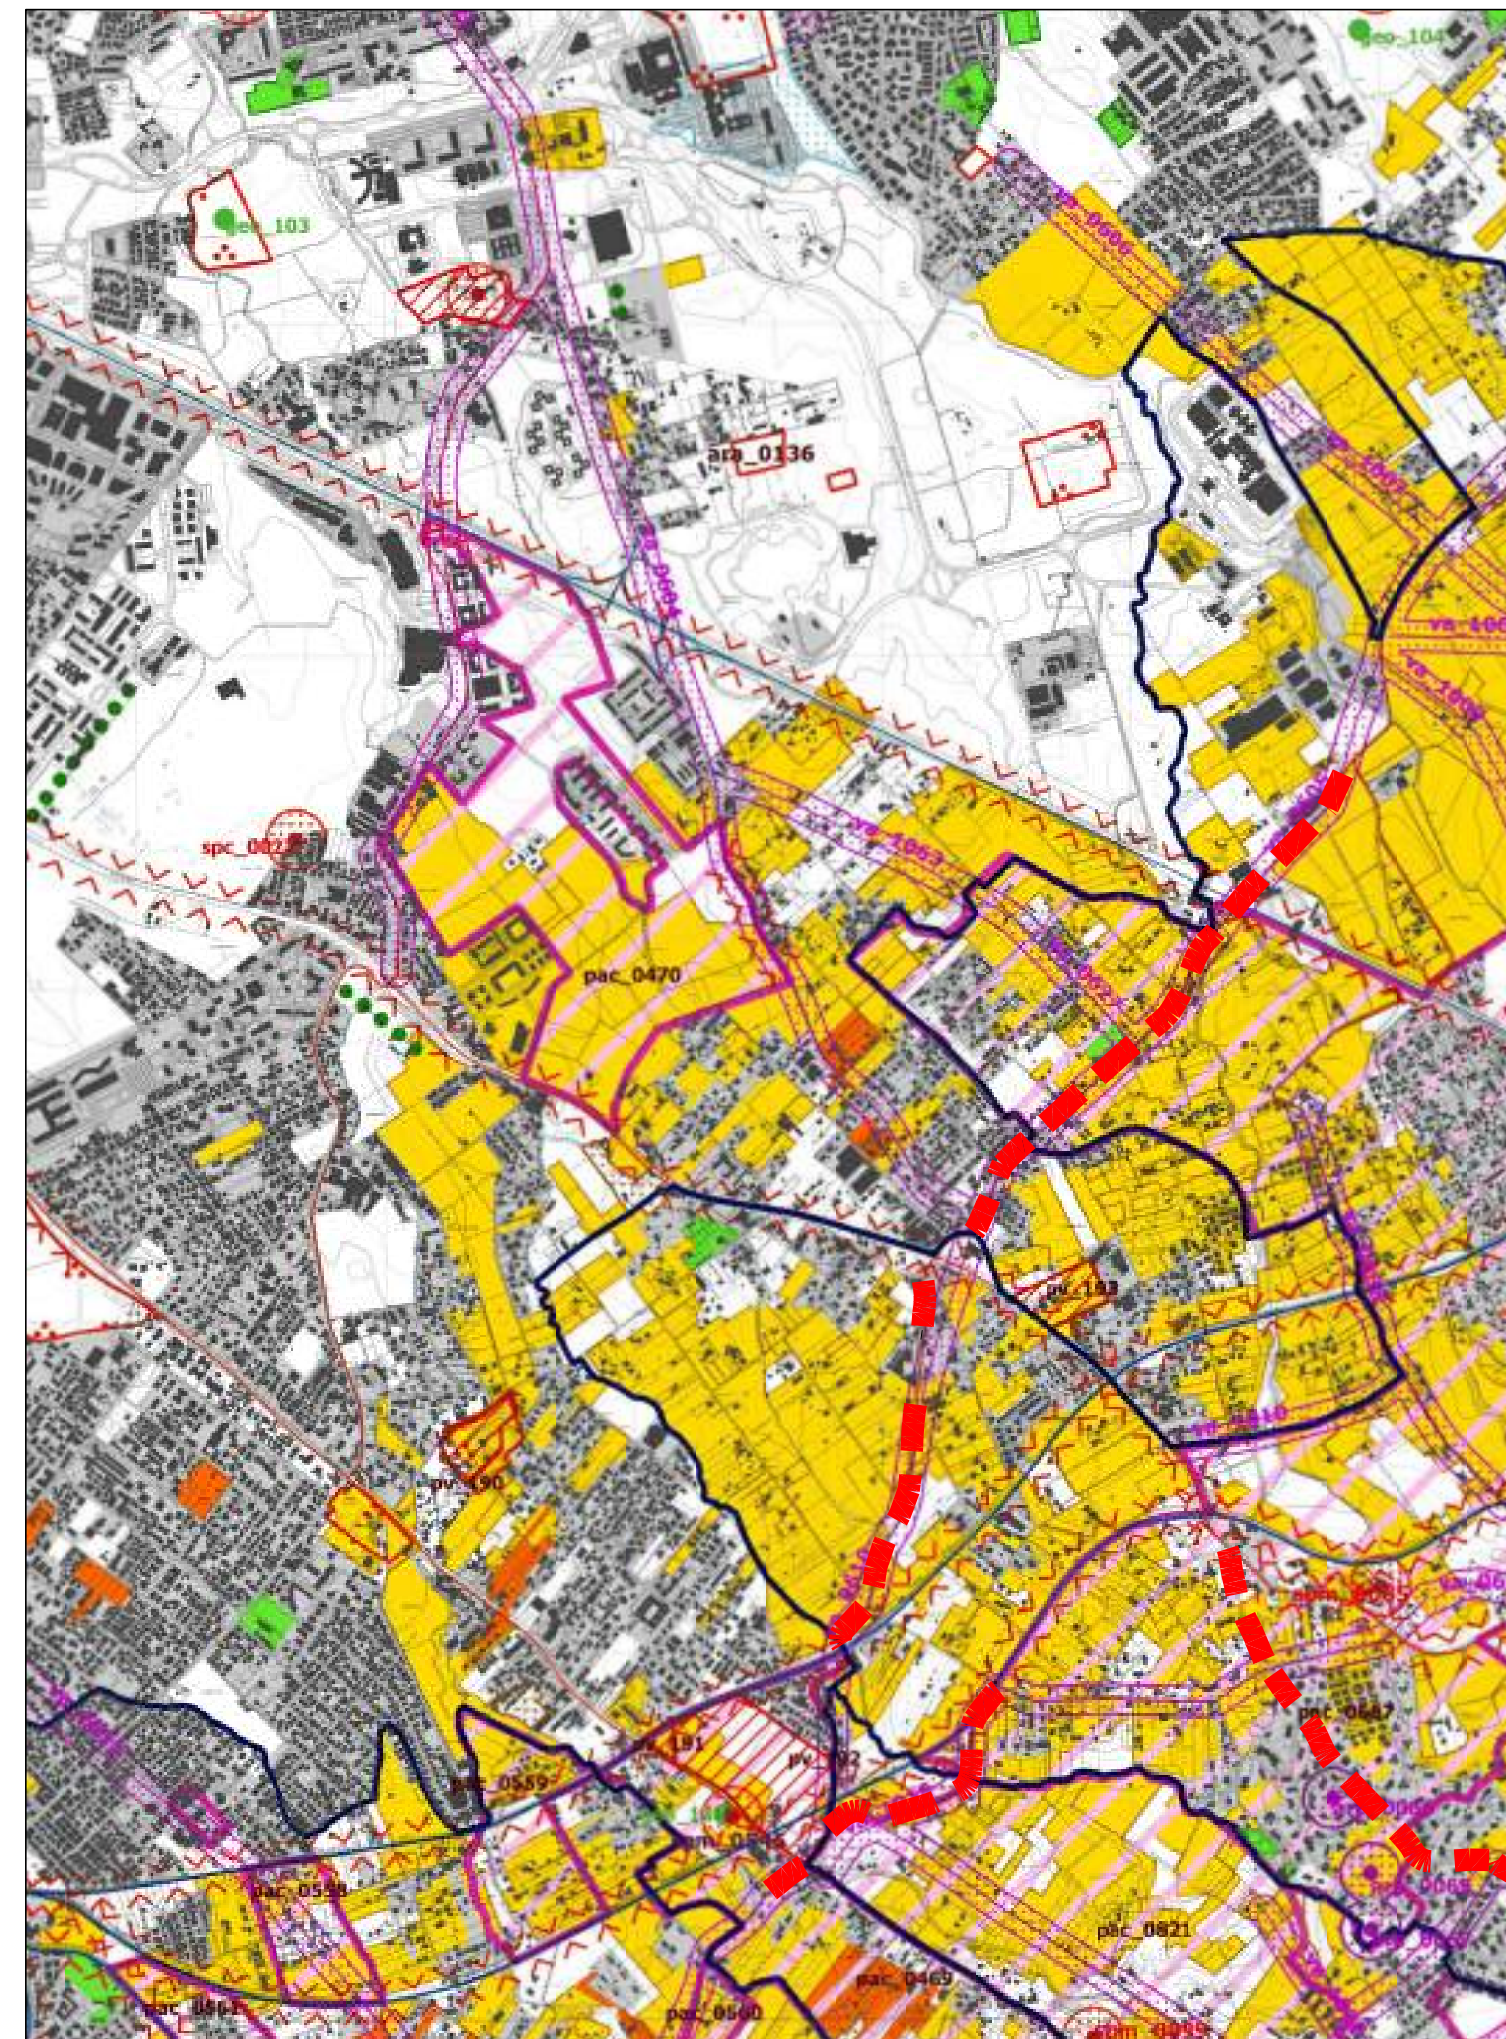
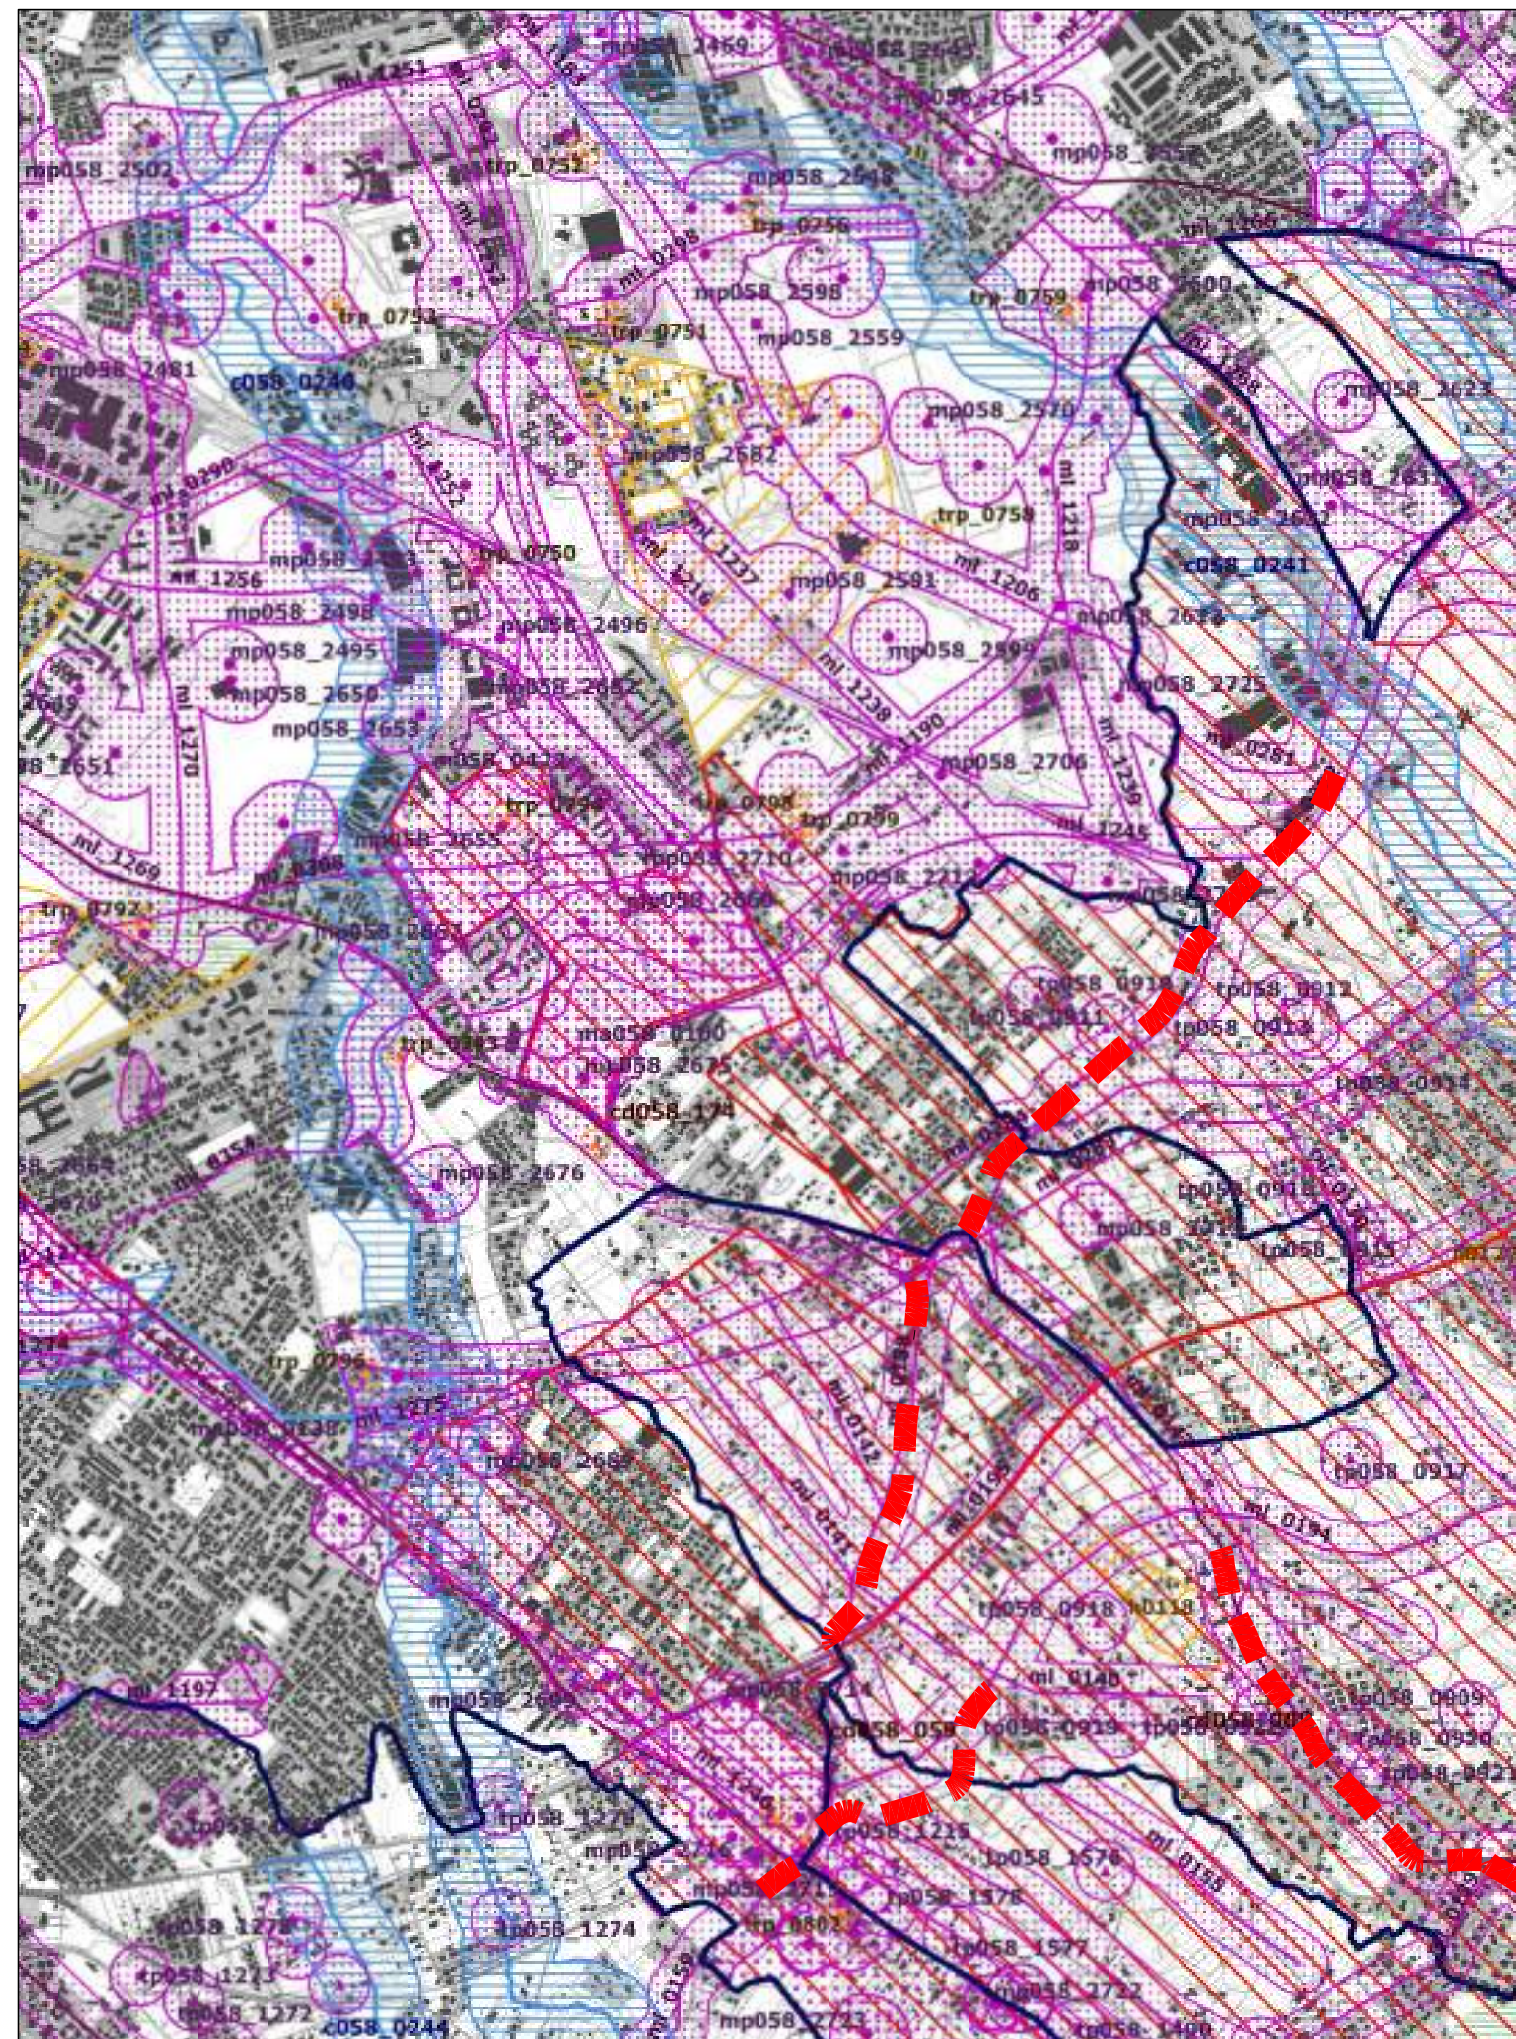


LEGENDA

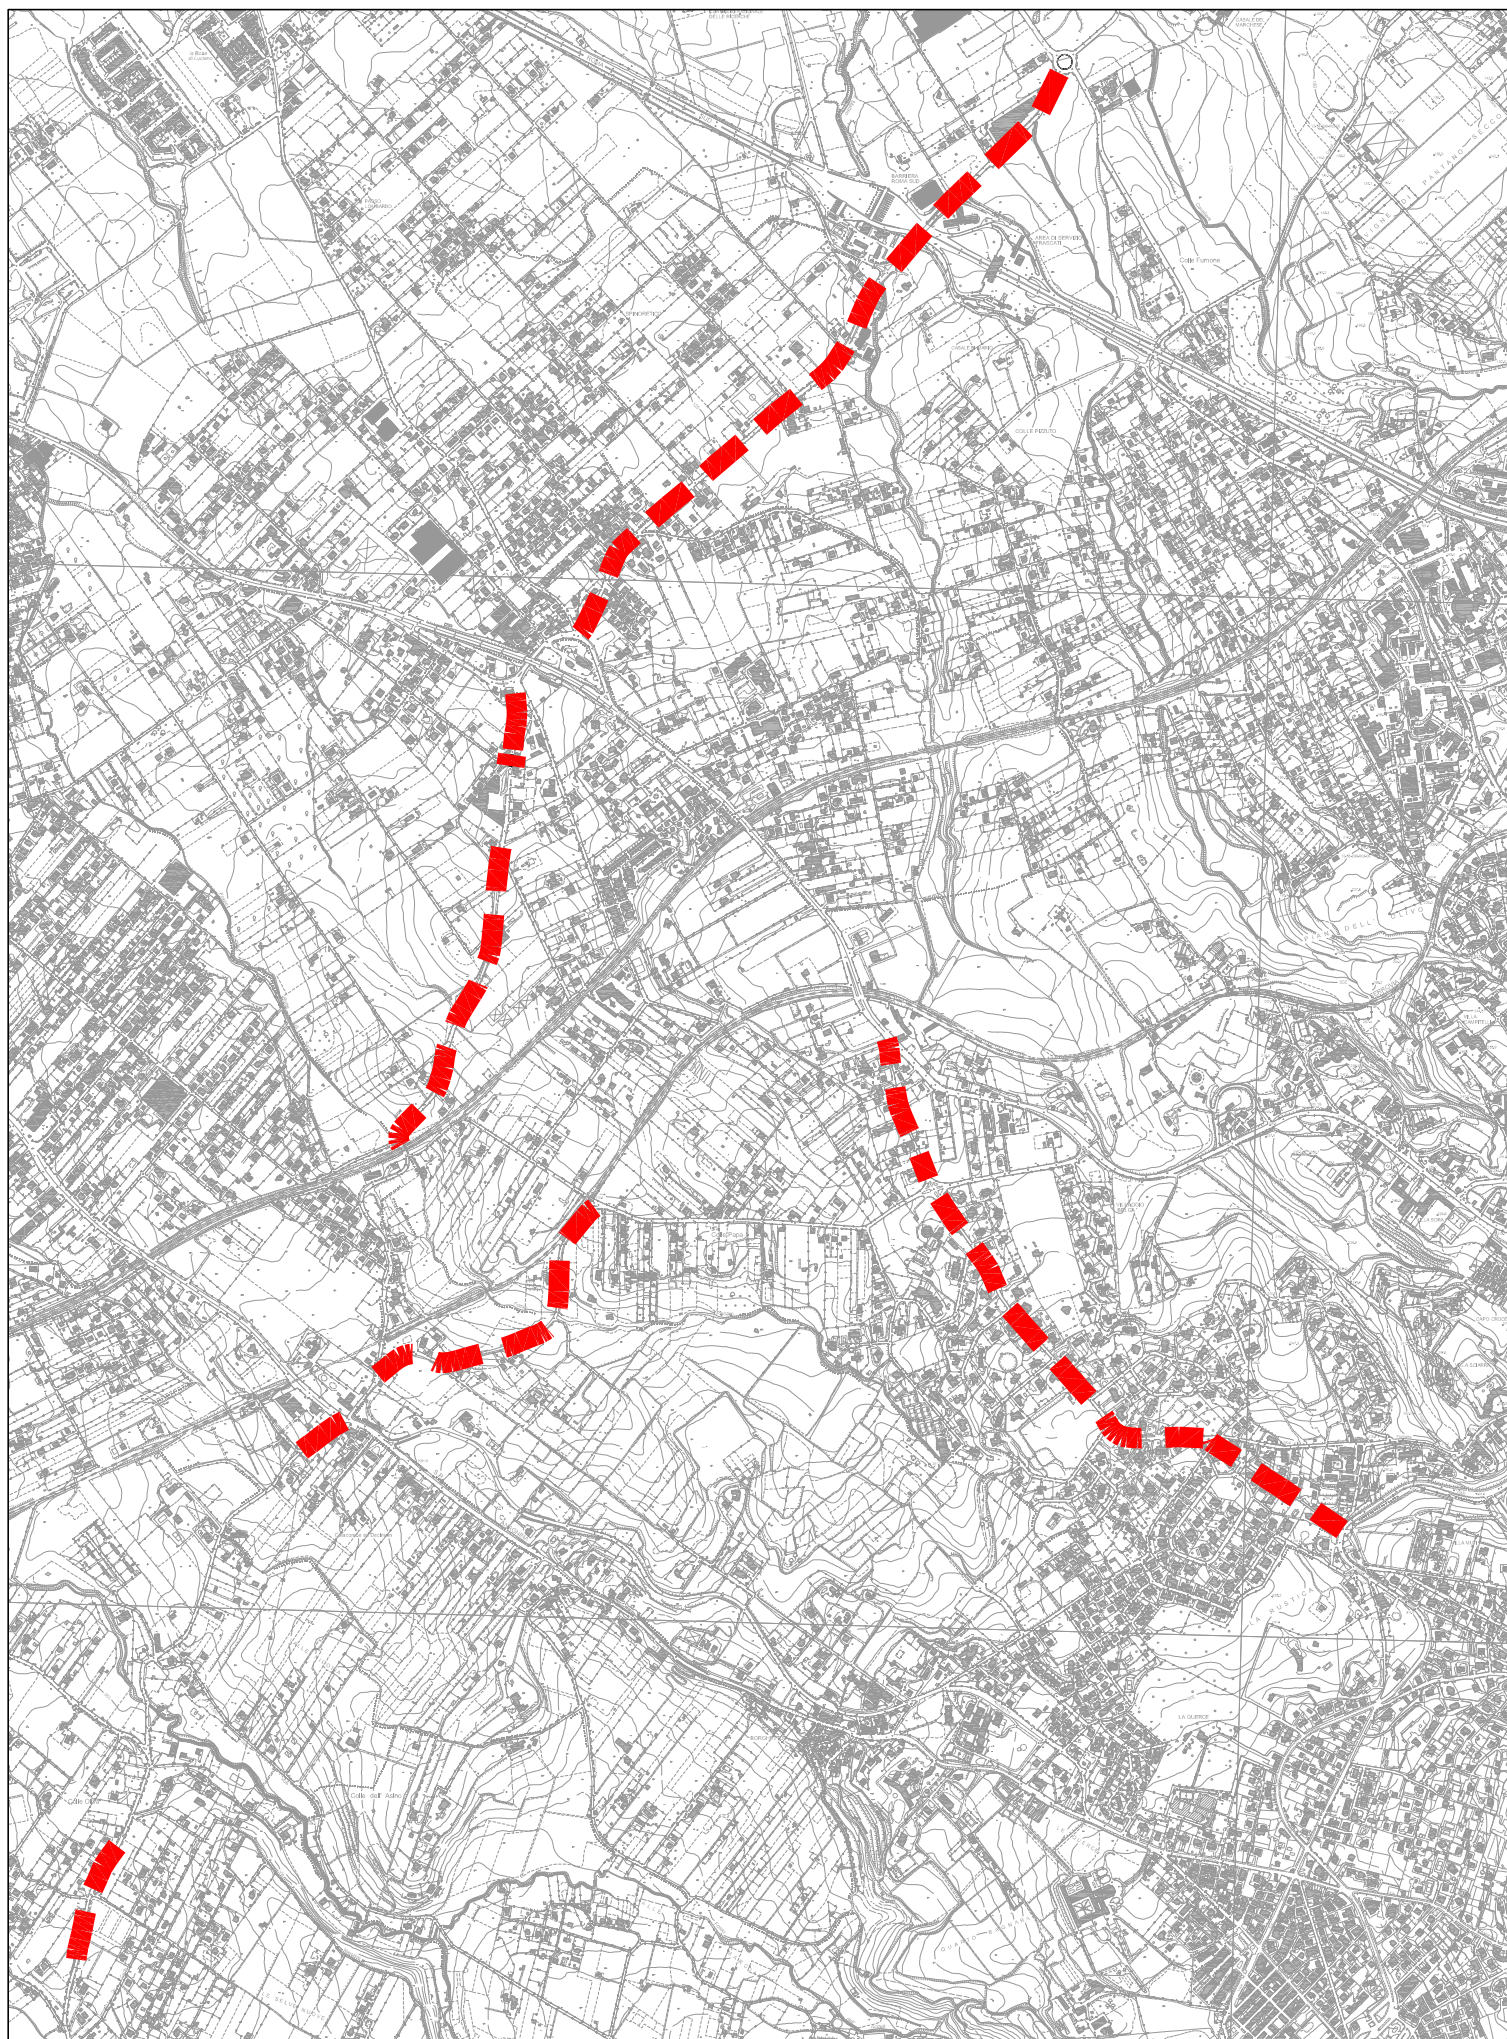

LOCALIZZAZIONE AREA DI INTERVENTO

Città metropolitana
di Roma Capitale

<p>S.P 77/b PEDEMONTANA DEI CASTELLI</p> <p>Lavori di riqualificazione della pavimentazione stradale intera estesa a tratti SS.PP 11/b VIA DI SALE' e 85/b VIA GROTTI MARIA</p> <p>Lavori di messa in sicurezza mediante bonifica a tratti della struttura stradale, riattivazione dei presidi idraulici, barriere di sicurezza e segnaletica</p>

PROGETTO ESECUTIVO



Codice elaborato :

EG.II.1

Titolo elaborato :

INQUADRAMENTO URBANISTICO

Scala:

PROGETTISTA:
Ing. Luca Federici

RESPONSABILE UNICO DEL PROCEDIMENTO:
Geom. Giovanni Tozzi



Rif. Dis.	Data	Revisione	DESCRIZIONE	Disegnato:	Verificato:	Approvato:
	Maggio 2022	A		B. D'Alessandro	L. Federici	L. Federici

Visto del Committente: