


Sezione A-A - post operam  
Scala 1:100

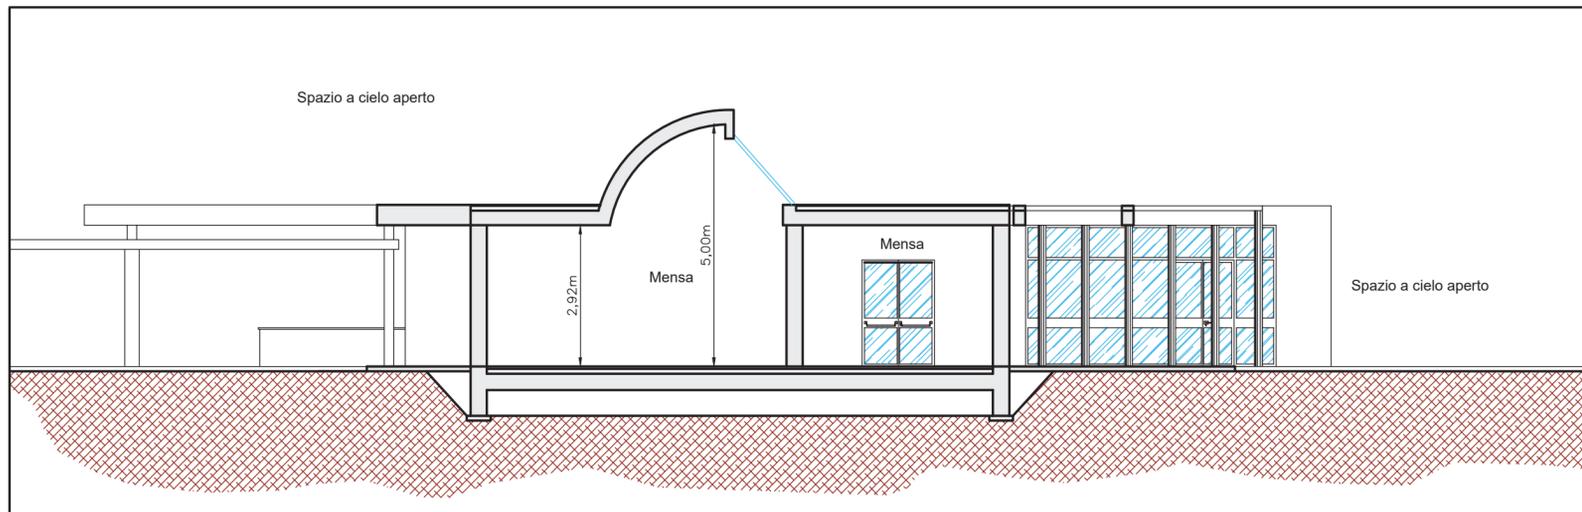

Sezione B-B - post operam  
Scala 1:100

LEGENDA:			
RIFERIMENTO	DESCRIZIONE	RIFERIMENTO	DESCRIZIONE
	Estintore portatile		U.S. Cartello autoilluminato da parete
	Quadro elettrico		Percorso di uscita orizzontale
	Attacco singolo per autopompa VF		Elemento portante/separante resistente al fuoco
	Idrante su nastro DN 25		



Aerofotogrammetria  
Fuori Scala

COMUNE DI NETTUNO PROVINCIA DI ROMA	SOCIETÀ DI INGEGNERIA <b>CIMEI ENGINEERING S.r.l.</b> VIA EMANUELA LOI, 8 - 00048 NETTUNO (RM) TEL./FAX 06 980 3039		CESARE@CIMEI.IT 335 638 2398  MARCO@CIMEI.IT 338 663 5692		
	PROGETTO DEI LAVORI DI ADEGUAMENTO ALLE NORME DI PREVENZIONE INCENDI DELLA SCUOLA MATERNA ED ELEMENTARE "PISCINA CARDILLO" DI VIA ACITREZZA - LOC. PISCINA CARDILLO -				
	COMMITTENTE <b>COMUNE DI NETTUNO</b>				
	IMPRESA APPALTATRICE	IMPRESA ESECUTRICE /			
PROGETTO ARCHITETTONICO		PROGETTO IMPIANTISTICO CIMEI ENGINEERING SOCIETÀ DI INGEGNERIA			
ELABORATO GRAFICO <b>POST OPERAM - SEZIONI</b>					
ISCRIZIONE ALBO ORDINE INGEGNERI DELLA PROVINCIA DI ROMA ING. CESARE CIMEI MATRICOLA A11637 SETTORE A-B-C ING. MARCO CIMEI MATRICOLA A35803 SETTORE B-C					
		IL PROGETTISTA 	DATA 08/01/2020 SCALA /	EMISSIONE A 09/01/2020	
<b>FASE ESECUTIVA</b>					
COMMESSA <b>001958</b>	FASE <b>E</b>	AMBITO <b>VVF</b>	PROGRESSIVO <b>06</b>	EMISSIONE <b>A</b>	FILE 02-20 - 06-dwg