




# CITTA' DI LADISPOLI

## Città Metropolitana di Roma Capitale



### ELABORATO PLANIMETRICO

Rifacimento pavimentazione e cassonettatura stradale via Ancona e altre strade comunali

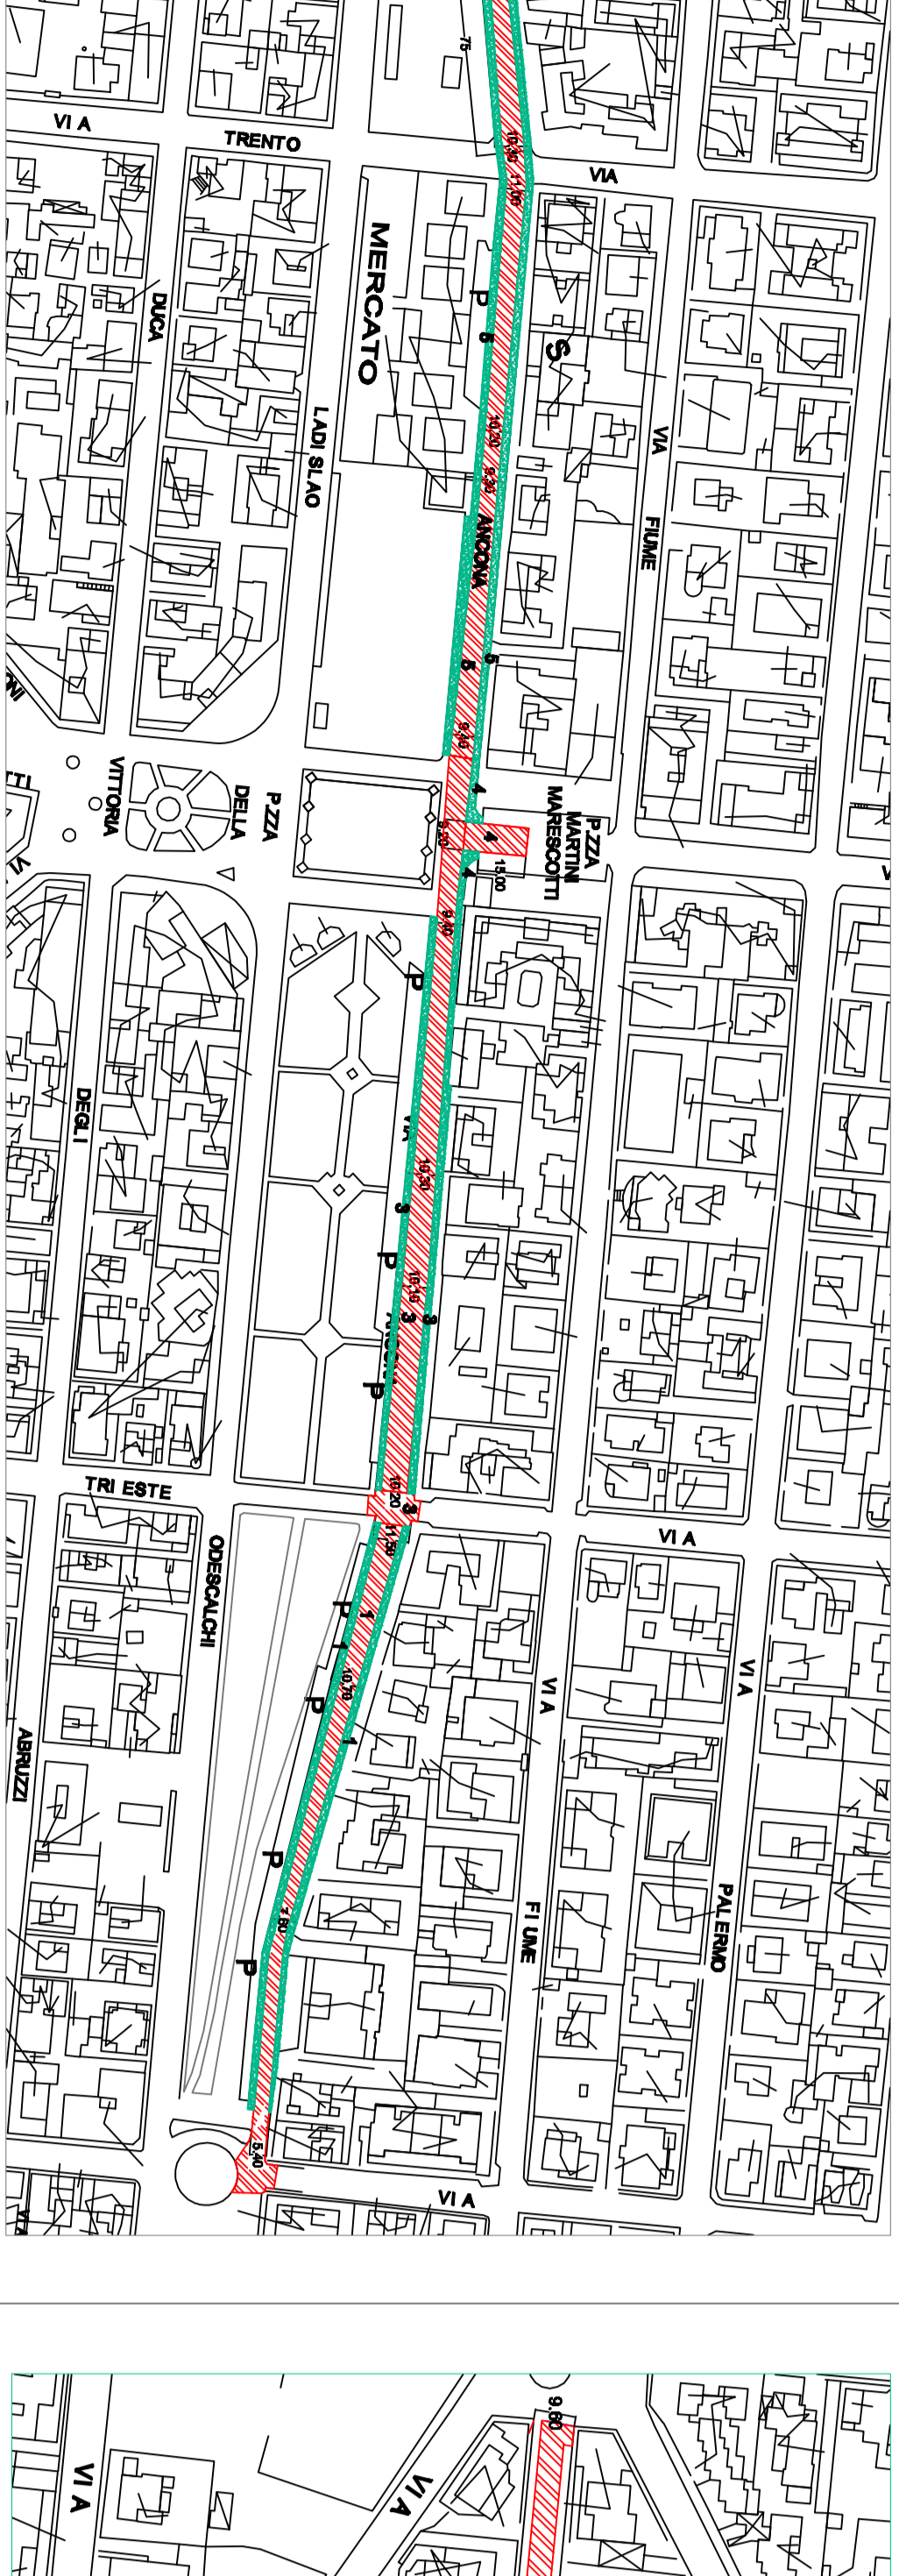



### VIA ANCONA

#### SEZIONE STRADALE TIPO

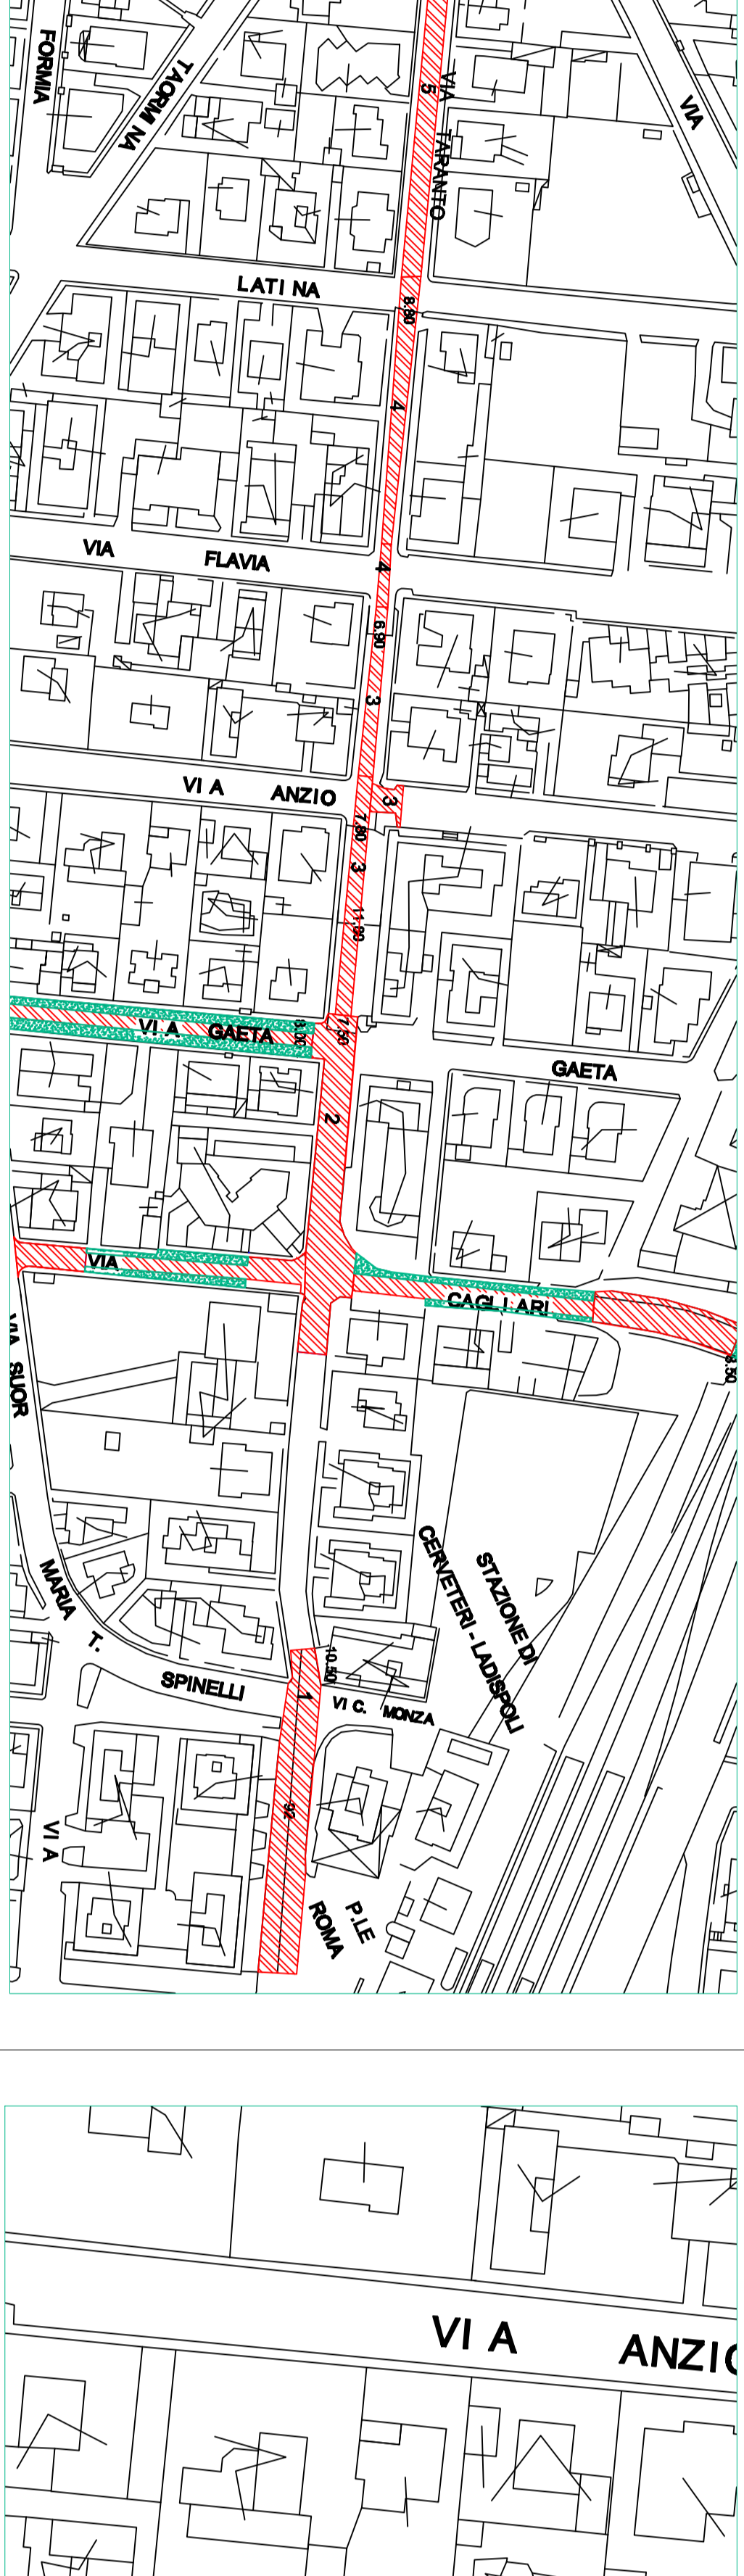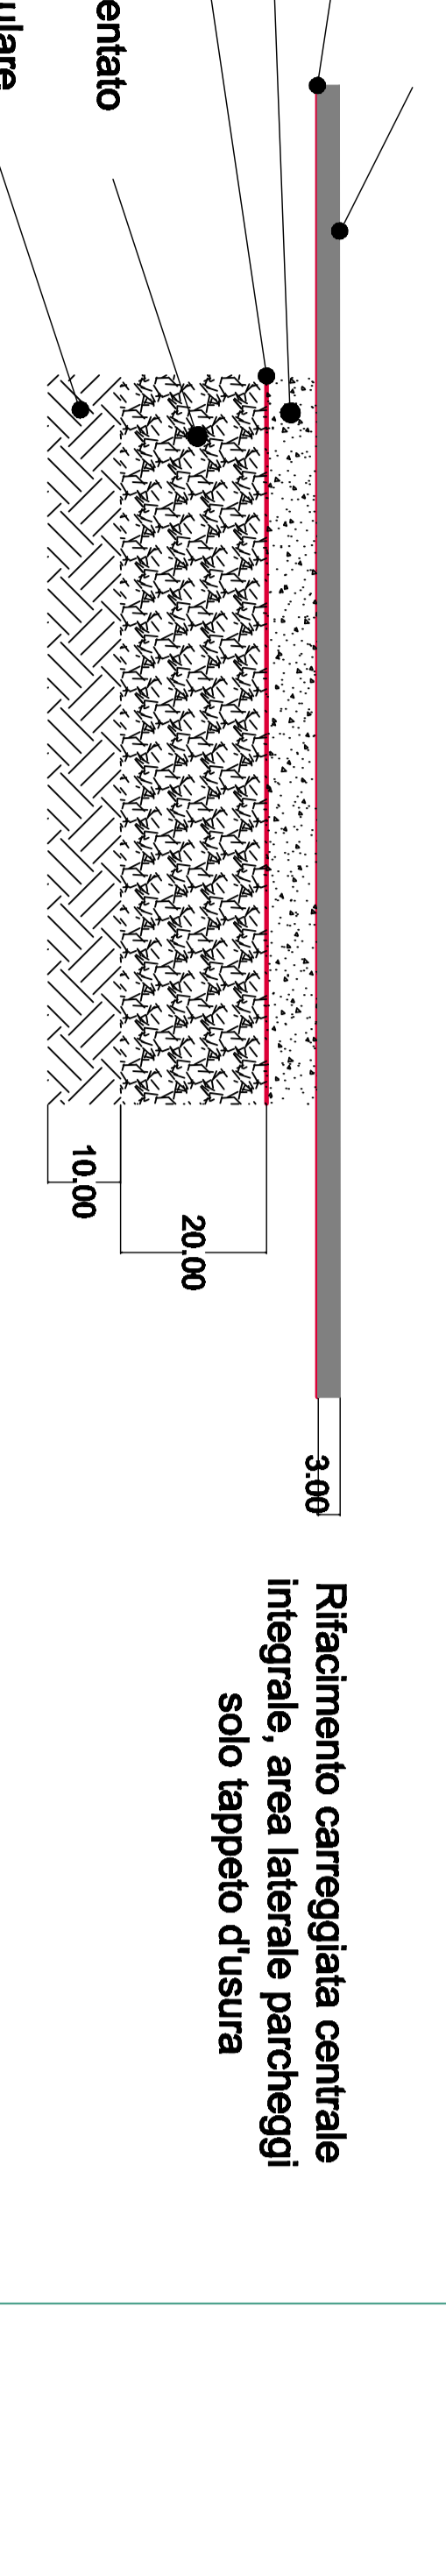



### VIA TARANTO

#### SEZIONE STRADALE TIPO

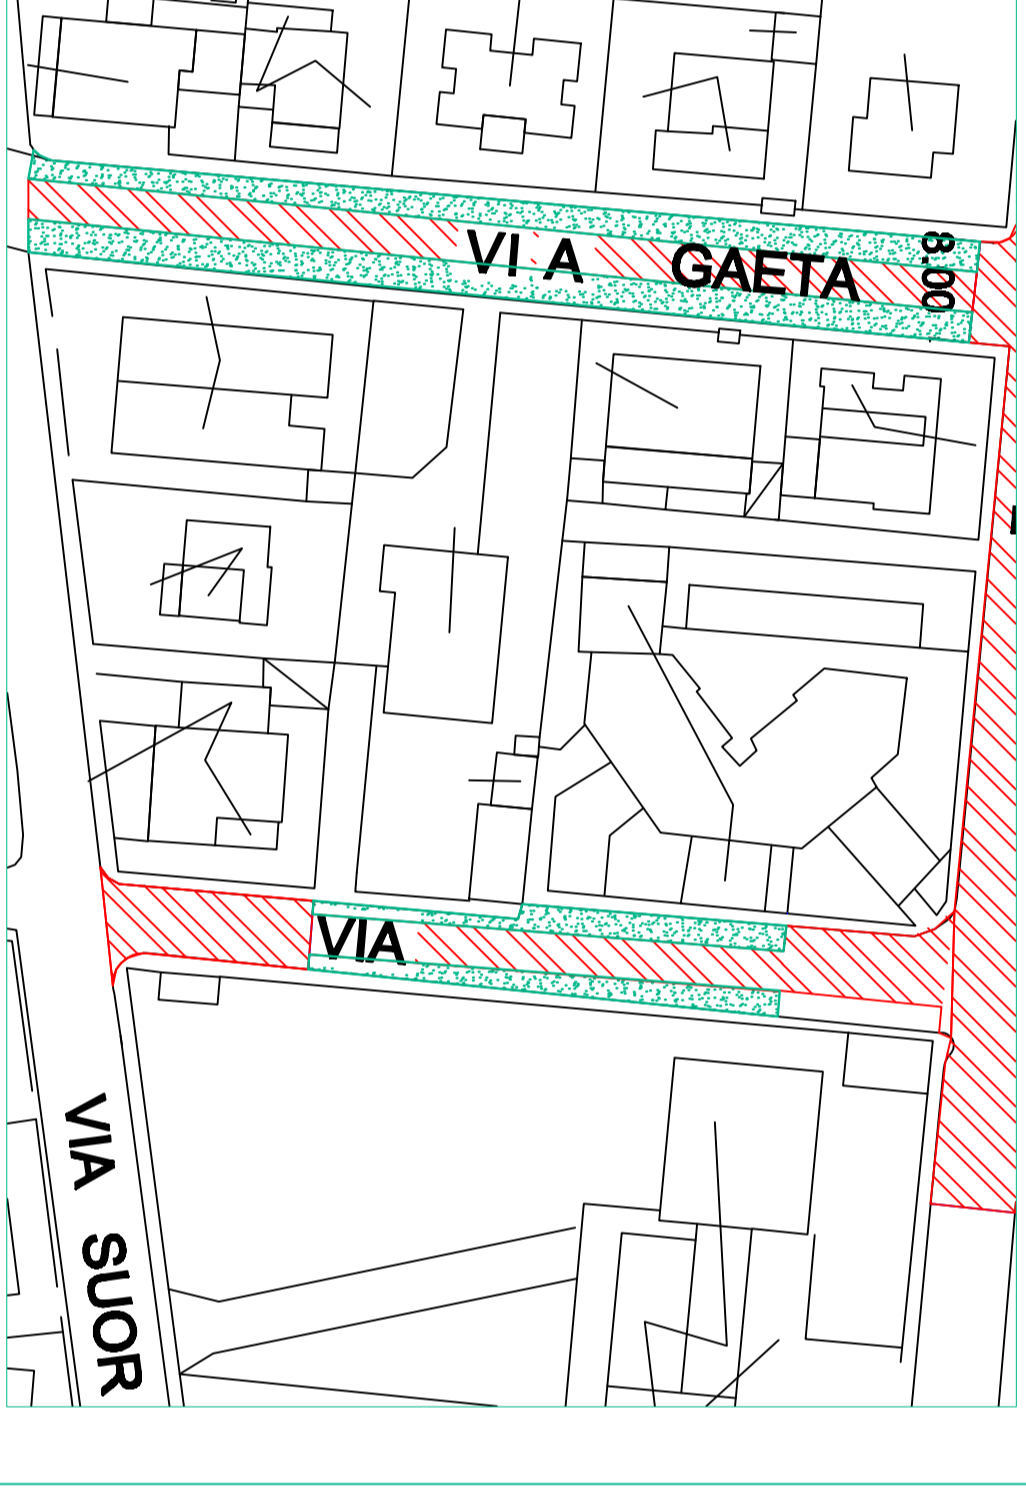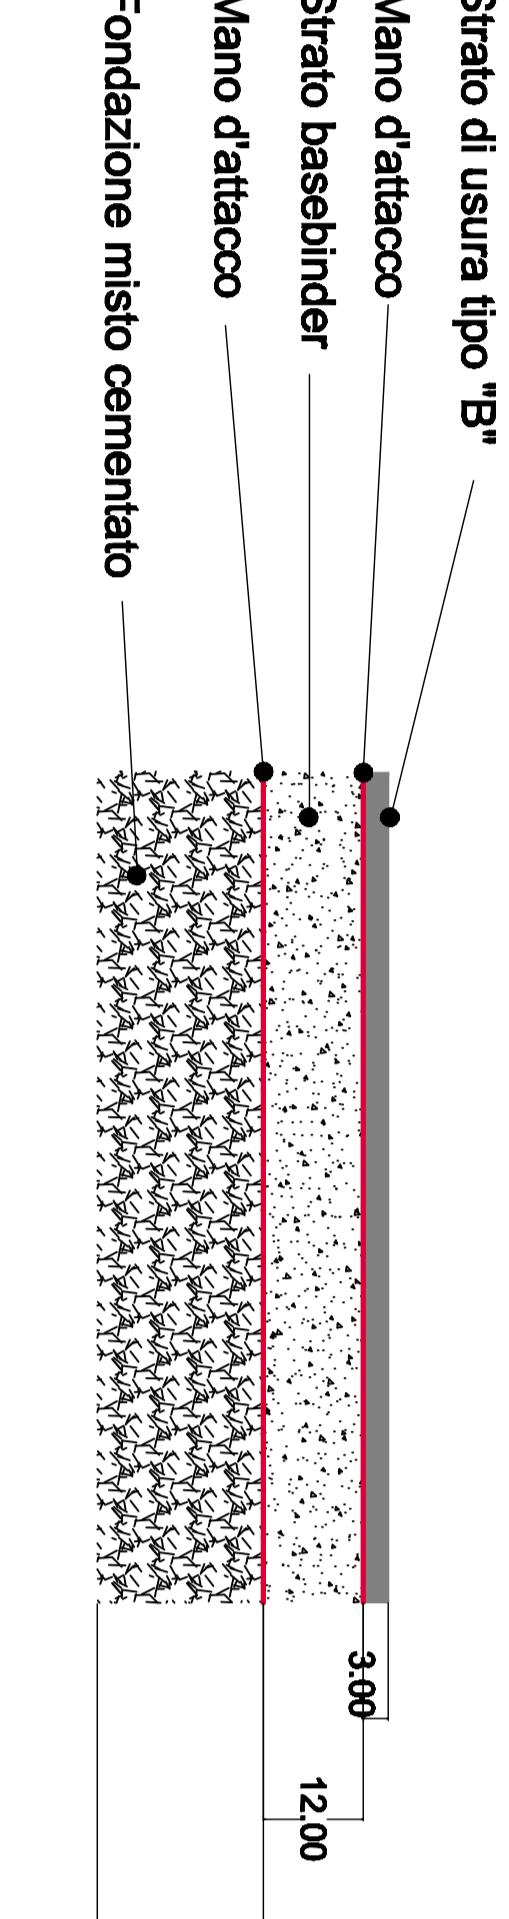


### VIA GAETA

#### SEZIONE STRADALE TIPO

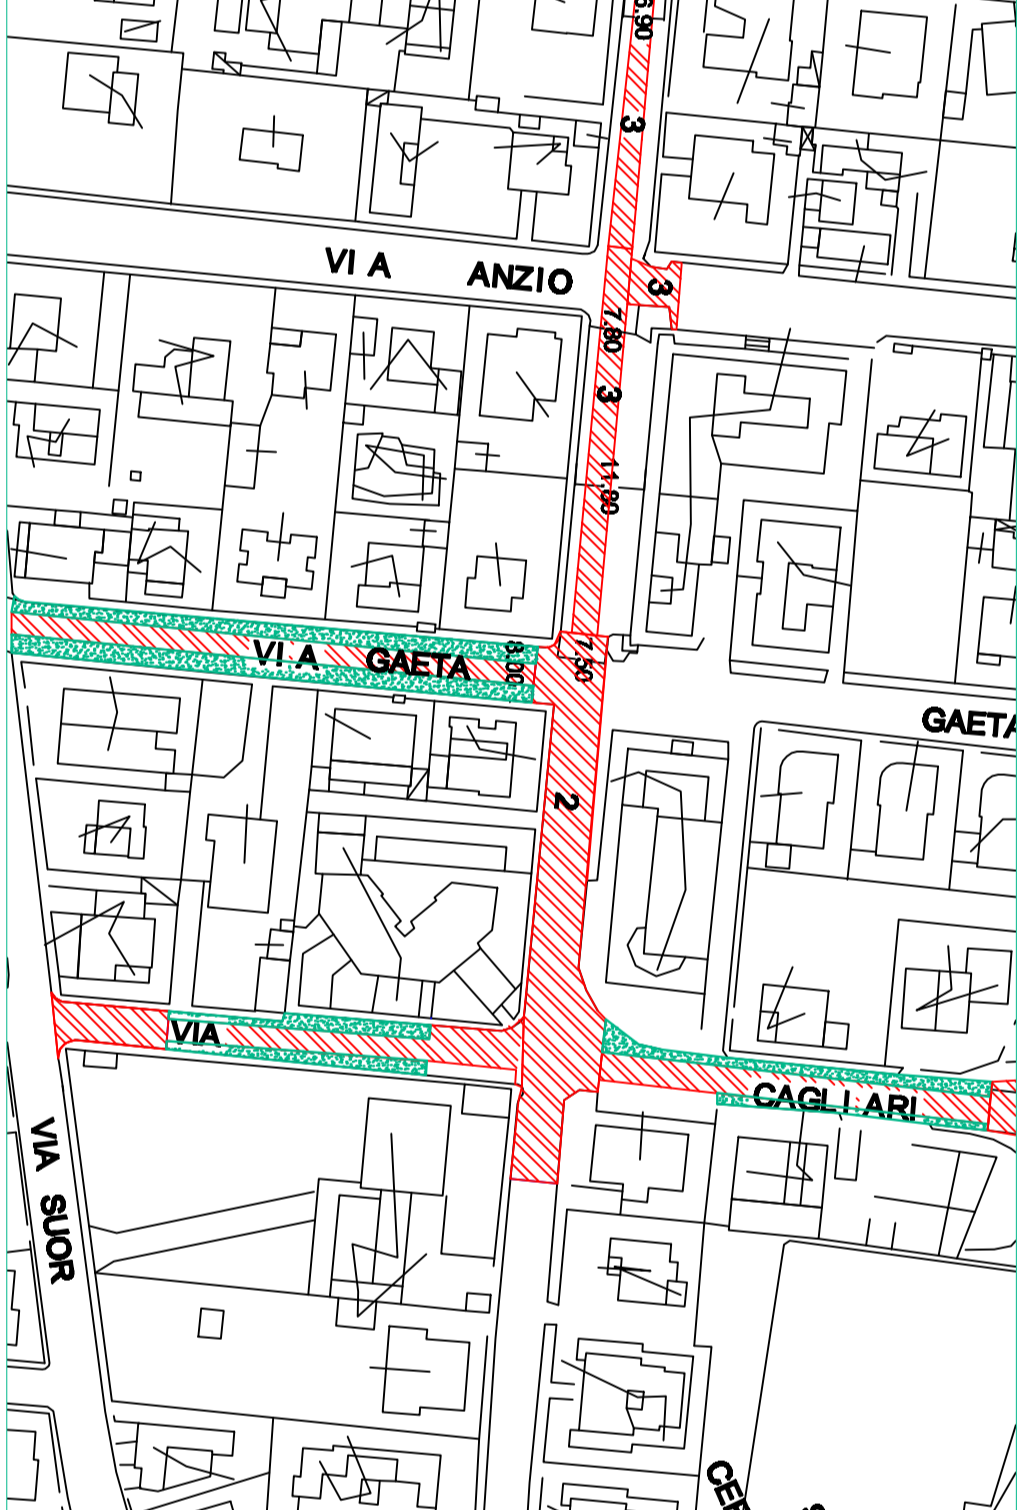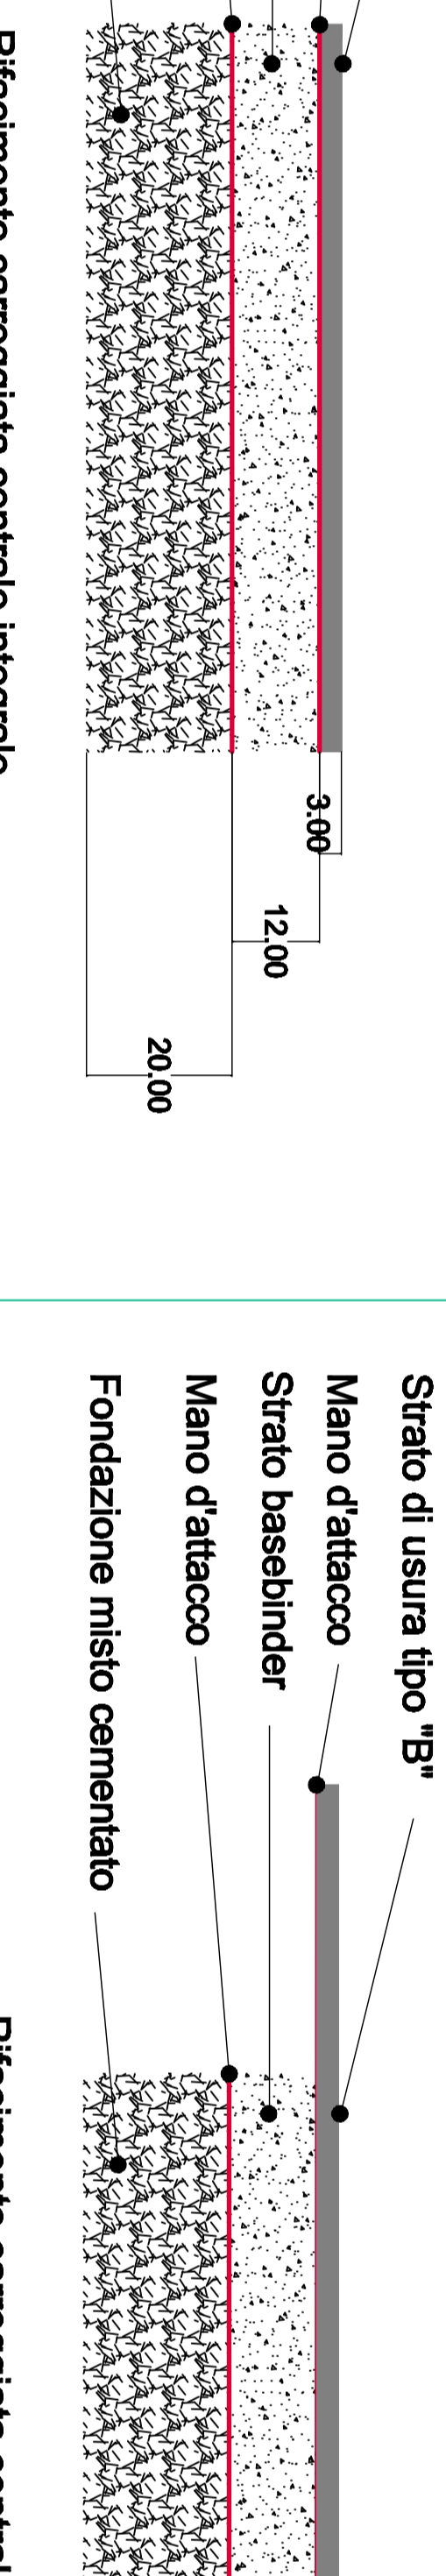



### VIA CAGLIARI

#### SEZIONE STRADALE TIPO

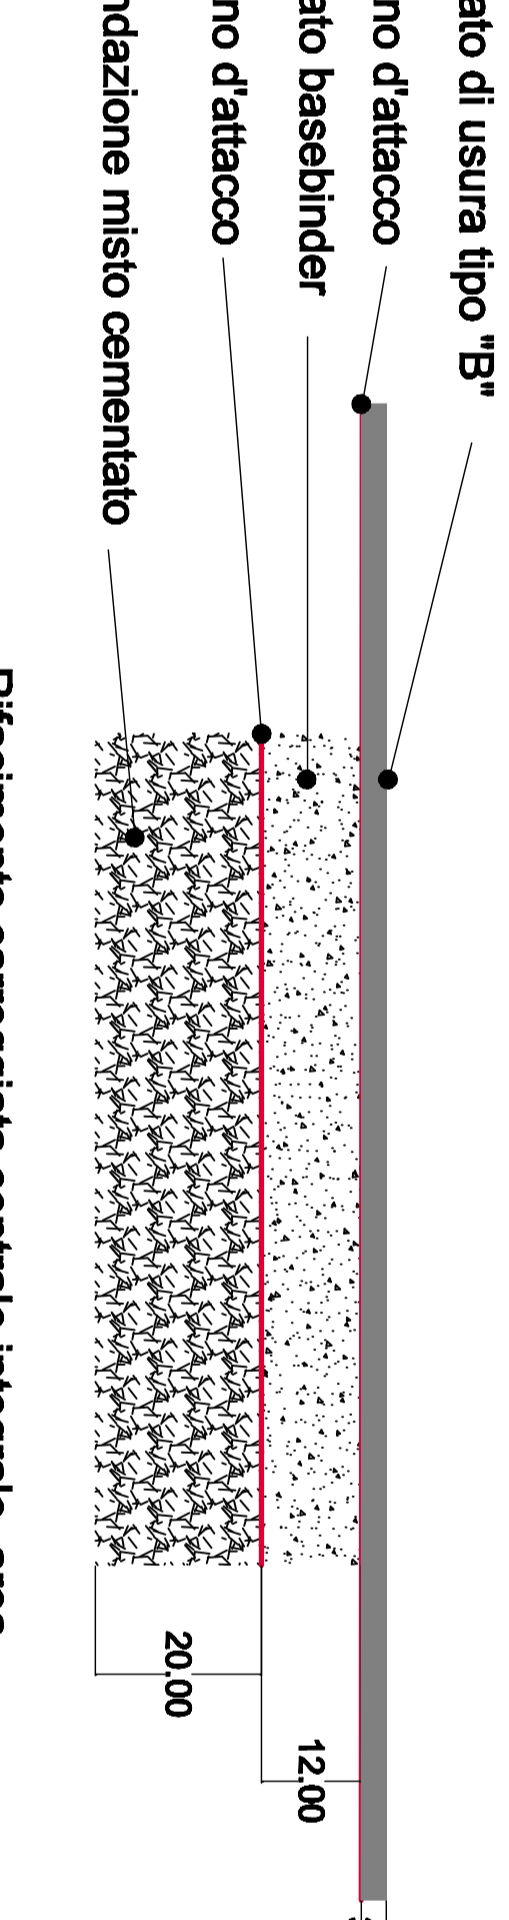



### PONTE AUGELLO

#### SEZIONE STRADALE TIPO

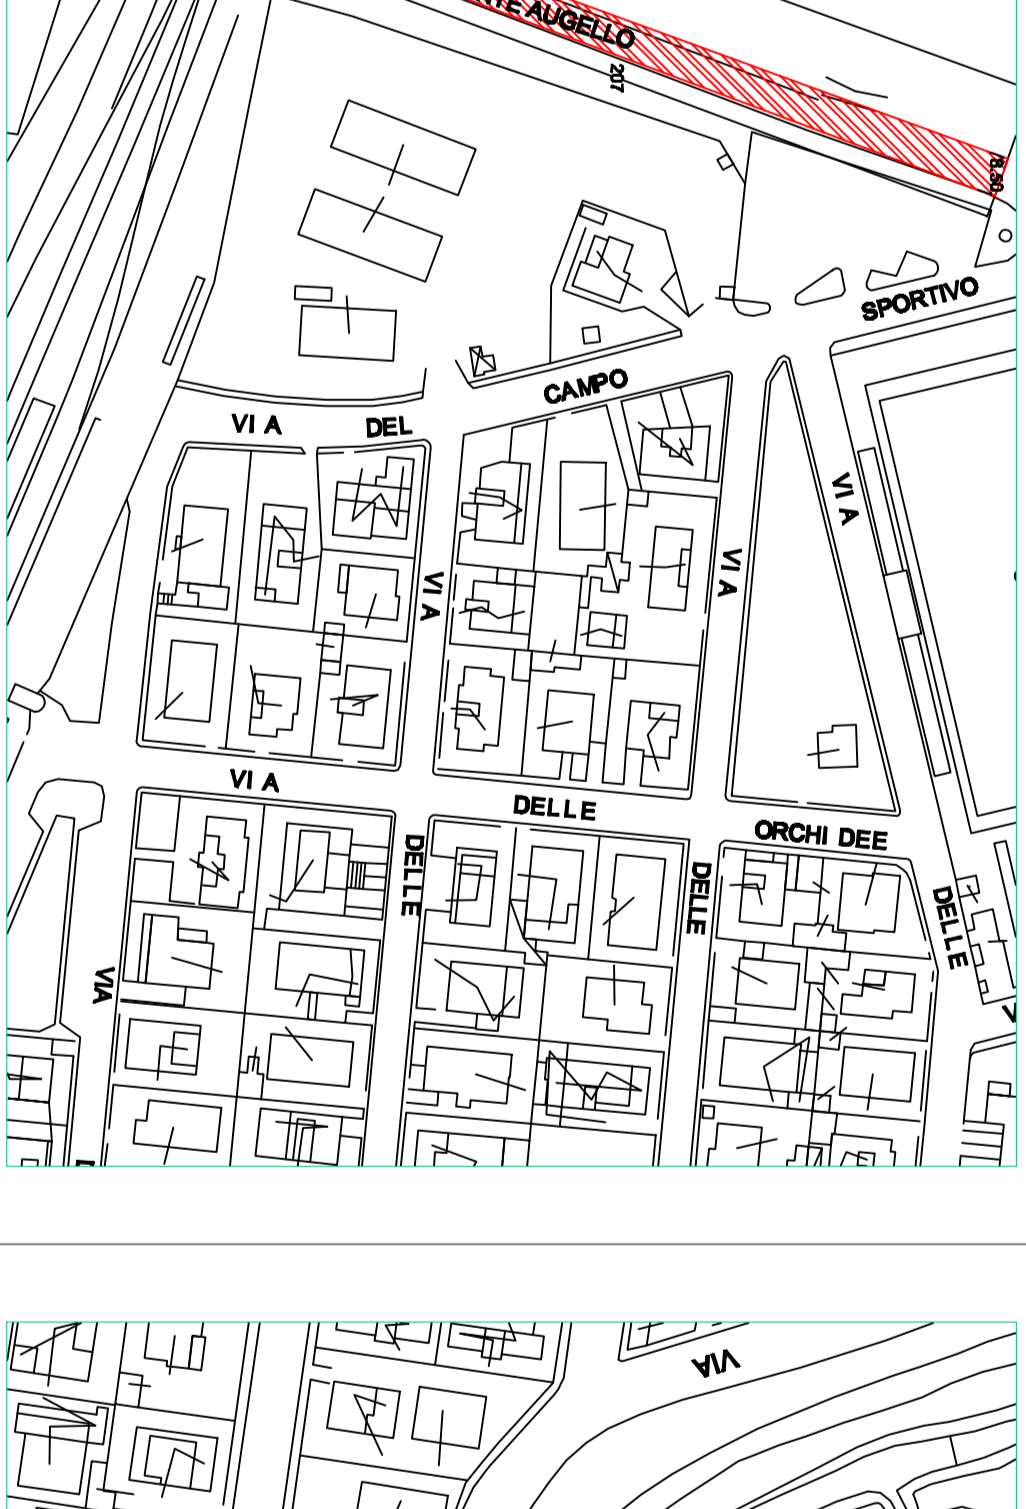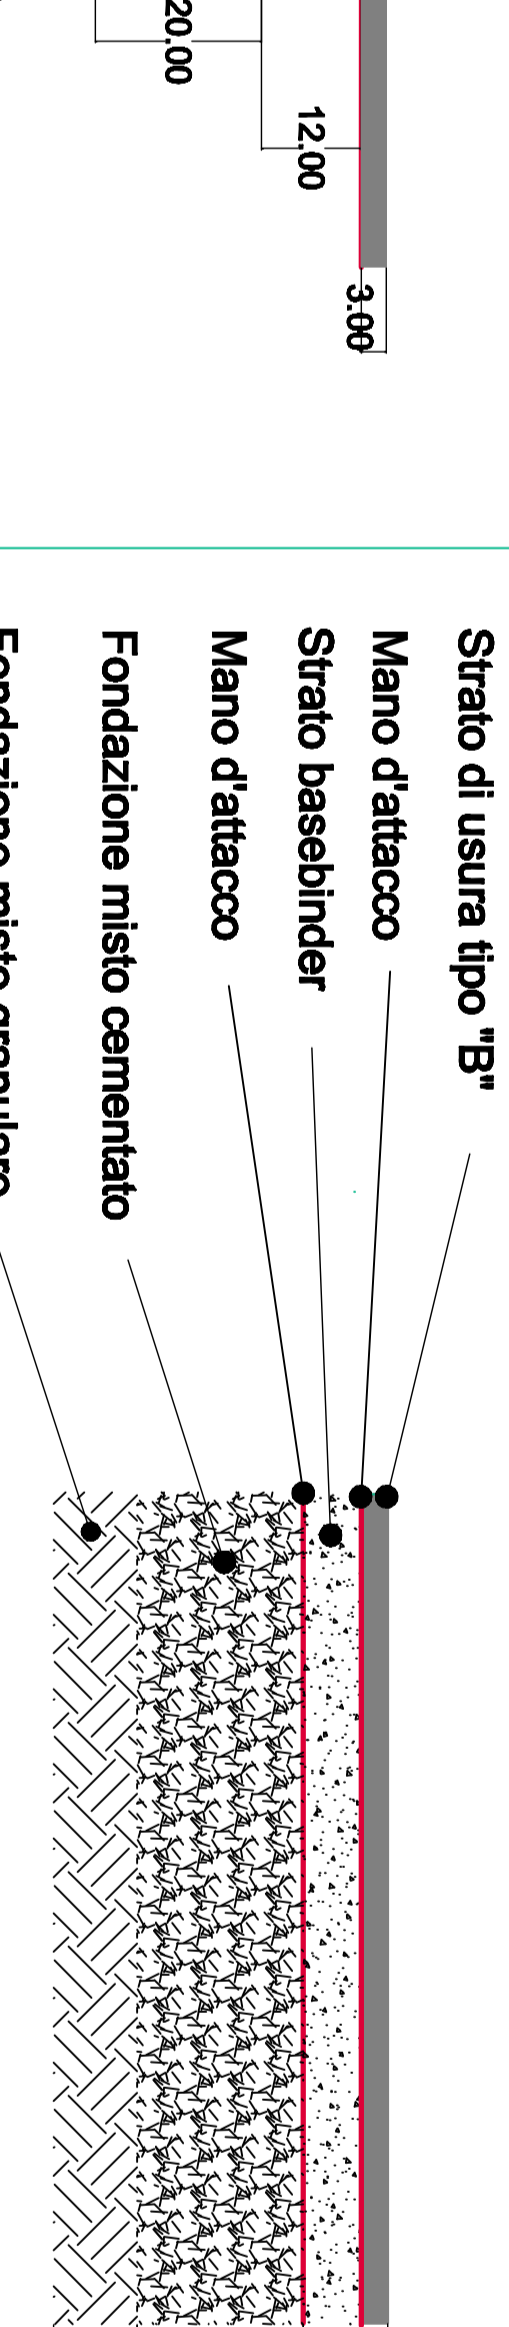

### VIA FIRENZE

#### SEZIONI STRADALI TIPO

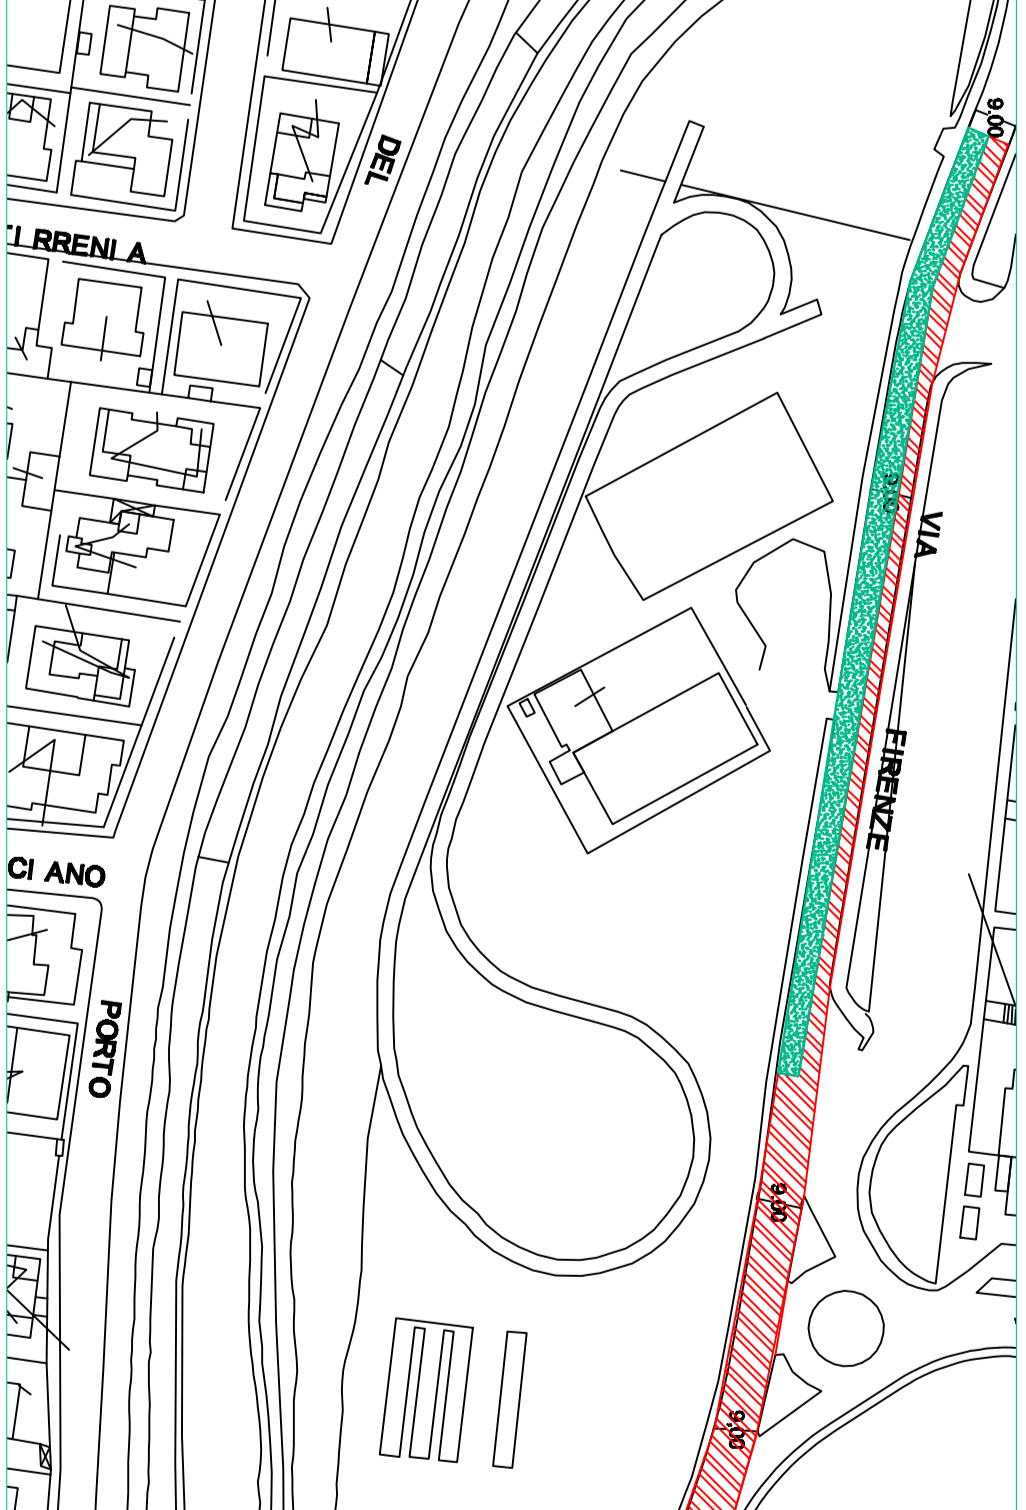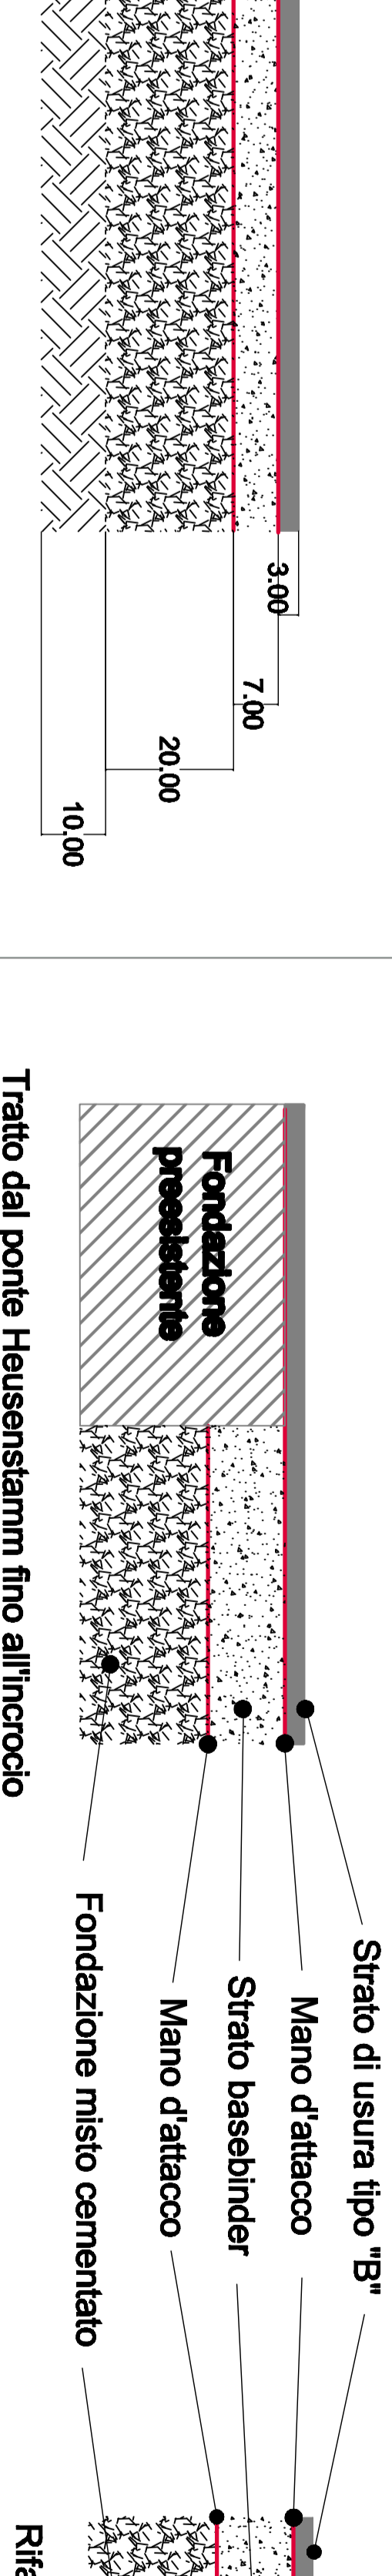

### VIA FOSCOLO - L.GO DOMIZIANO

#### P.ZZA DOMITILLA

#### SEZIONE STRADALE TIPO

