Città metropolitana
di Roma Capitale

DIPARTIMENTO II
MOBILITA' E VIABILITA' SERVIZIO 3 "Viabilità zona Sud"

SP LAURENTINA

Lavori di messa in sicurezza mediante bonifica a tratti della struttura stradale, ripristino presidi idraulici, della segnaletica e delle barriere di sicurezza sulla SP Laurentina tra il Km 9+539 ed il Km 13+900 a tratti e tra il Km 28+000 ed il Km 31+000 a tratti

PROGETTO DEFINITIVO / ESECUTIVO

ELABORATI STRADALI

DIPARTIMENTO II Viabilità e Mobilità Viale Giorgio Ribotta, 41 - 00144 Roma	Responsabile del Procedimento Dott. Ing. Giovanni Tozzi	Progettista Arch. Alessandro Batari

PLANIMETRIA SEGNALETICA ORIZZONTALE - TRATTO 3

CODICE PROGETTO	DATA:	NOME FILE	REVISIONE	SCALA:
E	Novembre 2022	CODICE ELAB. PEESPL18	A	1:1.000
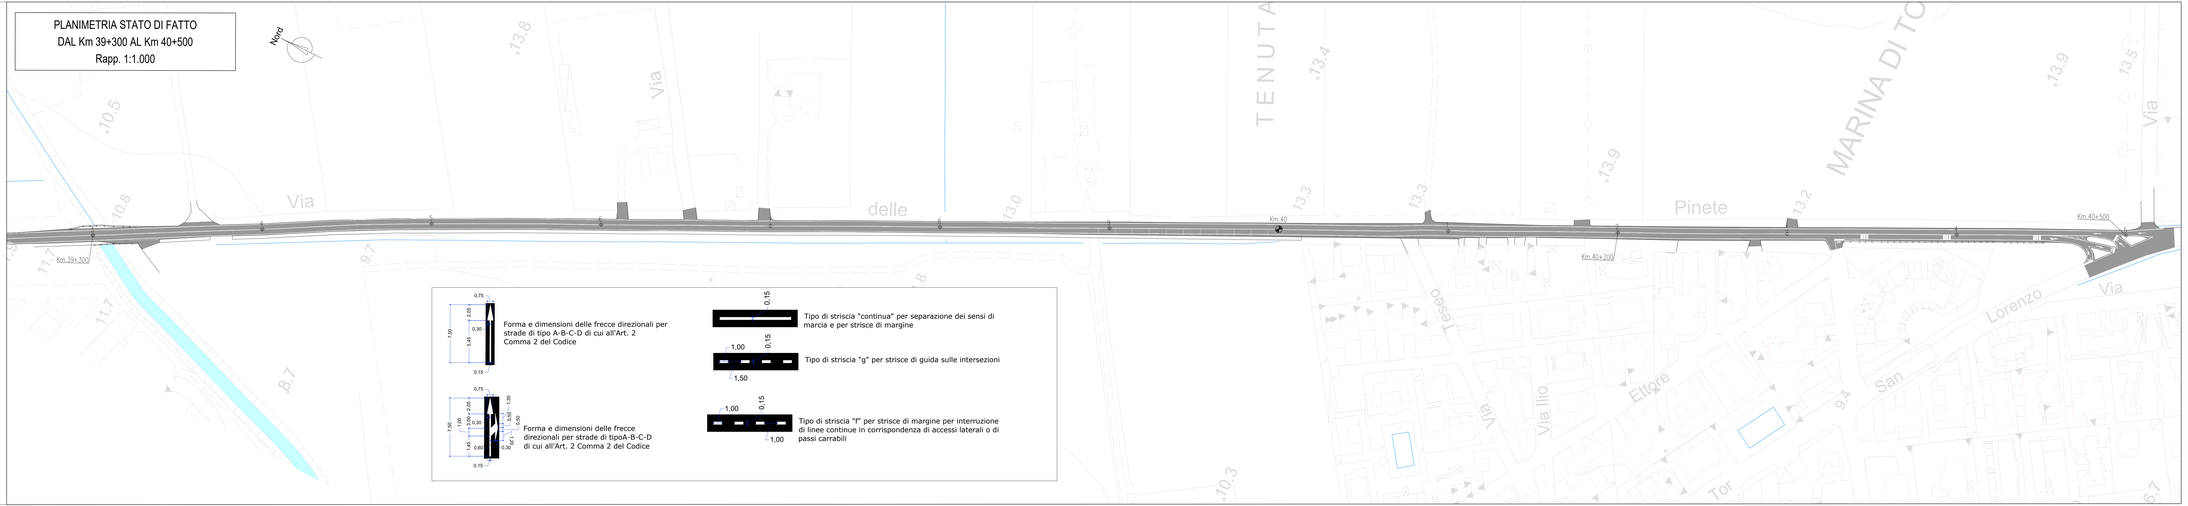
PLANIMETRIA STATO DI FATTO
DAL Km 39+300 AL Km 40+500
Rapp. 1:1.000