


# PLANIMETRIA PUNTI DI CONNESSIONE

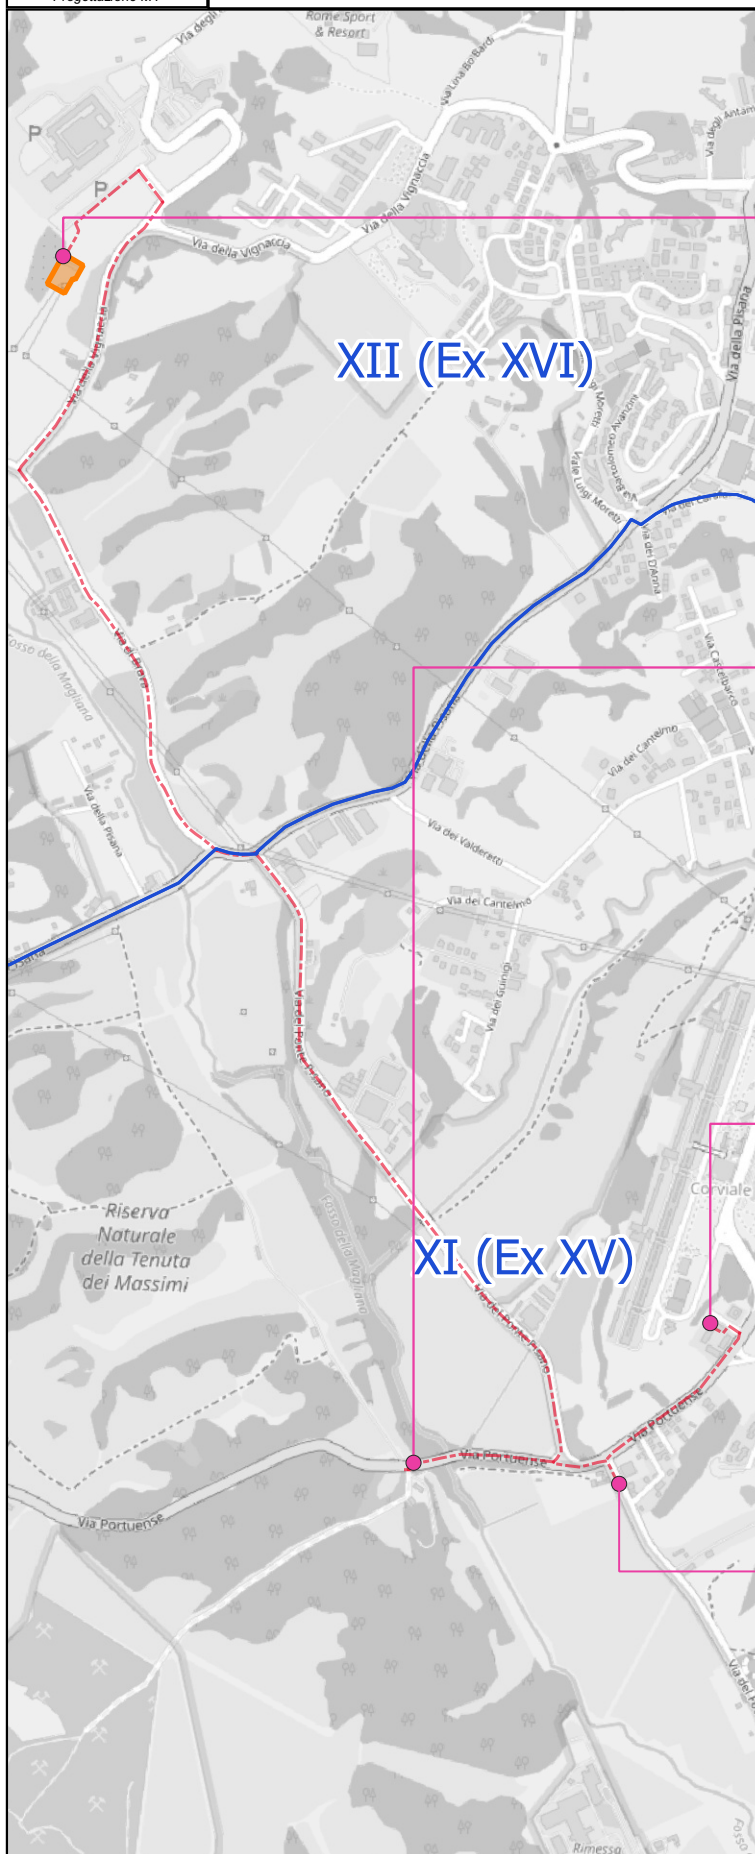

CP VIGNACCIA  
PUNTO DI PARTENZA NUOVO ELETTRODOTTO DA CP VIGNACCIA PRESSO LARGO DEI LANGOSCO SNC



CS 82633  
PUNTO DI CONNESSIONE  
IMPIANTO DI PRODUZIONE  
CAVA ALFA DA 9,28MW  
CS 82634  
PUNTO DI CONNESSIONE  
IMPIANTO DI PRODUZIONE  
CAVA BETA DA 9,28MW  
PUNTI DI CONNESSIONE IMPIANTI DI PRODUZIONE SU CABINE A CURA CLIENTE  
PRESSO VIA PORTUENSE 881



CS 7985  
PUNTO DI CONNESSIONE  
SU RETE ESISTENTE  
PUNTI DI CONNESSIONE ELETTRODOTTO SU RETE ESISTENTE PRESSO CS ESISTENTE  
7985 SITA IN VIA SILVIO SBRICOLI 45



CS 8216  
PUNTO DI CONNESSIONE  
SURE RETE ESISTENTE  
PUNTI DI CONNESSIONE ELETTRODOTTO SU RETE ESISTENTE PRESSO CS ESISTENTE  
8216 SITA IN VIA DEL FOSSO DELLA MAGLIANA 80

## LEGENDA

- CONFINE AREA MUNICIPIO
- TRACCIATO ELETTRODOTTO
- PUNTI DI CONNESSIONE

COMUNE DI :

**ROMA**

MUNICIPIO

**XI - XII**

SCALA

**VARIE**

