 areti SpA a socio unico Pianificazione e Sviluppo Rete Design Center – Progettazione AT	Riserva Strategica Vitinia - realizzazione deposito materiali finalizzato al corretto esercizio della rete elettrica di Roma e Formello		<b>Codifica:</b> CPVIT10.AT520.R.AU_CP.001
	<b>ELENCO ALLEGATI</b>		<b>Data:</b> SET. 2024
			<b>Pagina:</b> 1 di 2

# Riserva Strategica Vitinia - realizzazione deposito materiali finalizzato al corretto esercizio della rete elettrica di Roma e Formello



STORIA DELLE REVISIONI					
DATA	REDATTO	VERIFICATO	APPROVATO	DESCRIZIONE	REV.
SET 2024	A. Serrecchia	E. Eleuteri	R. Rossi	Prima emissione.	0
					1
					2
					3
					4


REDATTO (Geom. A. Serrecchia) 	VERIFICATO (Geom. E. Eleuteri) 	APPROVATO (Ingeg. R. Rossi )	WBS ADIS-IRN01-ROMM2104.36
---	--	---------------------------------	-------------------------------

 areti SpA a socio unico Pianificazione e Sviluppo Rete Design Center – Progettazione AT	Riserva Strategica Vitinia - realizzazione deposito materiali finalizzato al corretto esercizio della rete elettrica di Roma e Formello		<b>Codifica:</b> CPVIT10.ATXXX.R.AU_CP.001
	<b>ELENCO ALLEGATI</b>		<b>Data:</b> SET. 2024
			<b>Pagina:</b> 2 di 2

## Elenco degli allegati.

- **Piano Tecnico delle Opere**
- **Allegato\_01:** Inquadramento su CTR;
- **Allegato\_02:** Inquadramento su foto satellitare;
- **Allegato\_03:** Inquadramento su stralcio catastale;
- **Allegato\_04:** Inquadramento su NPRG “Sistemi e Regole”;
- **Allegato\_05:** Inquadramento su NPRG “Rete Ecologica”;
- **Allegato\_06:** Inquadramento su NPRG “Carta per la Qualità”;
- **Allegato\_07:** Inquadramento su Tav. PB78 - PAI “reticolo principale”;
- **Allegato\_08:** Inquadramento su Tav. 44 - PAI “reticolo secondario”;
- **Allegato\_09:** Inquadramento su Tav. 9 - PAI “rischio frana”;
- **Allegato\_10:** Inquadramento su PTPR Tav. A29-Foglio 387;
- **Allegato\_11:** Inquadramento su PTPR Tav. B29-Foglio 387;
- **Allegato\_12:** Inquadramento su PTPR Tav. C29-Foglio 387;
- **Allegato\_13:** Inquadramento su PTPR Tav. D29-Foglio 387;
- **Allegato\_14:** Inquadramento su PIANO DI GESTIONE della Riserva Statale del LITORALE ROMANO Tav.7 Carta del Sistema Insediativo e delle Unità di Gestione.
- **Allegato\_15:** Inquadramento su PIANO DI GESTIONE della Riserva Statale del LITORALE ROMANO Tav.7 Carta delle Aree di Tutela, degli Ambiti e delle Unità di Gestione.
- **Allegato\_16:** Inquadramento su foto satellitare con perimetro EUAP;
- **Allegato\_17:** Planimetria Cabina Primaria ante operam;
- **Allegato\_18:** Planimetria Cabina Primaria post operam;
- **Allegato\_19:** Planimetria prospetti e sezioni nuovo capannone;



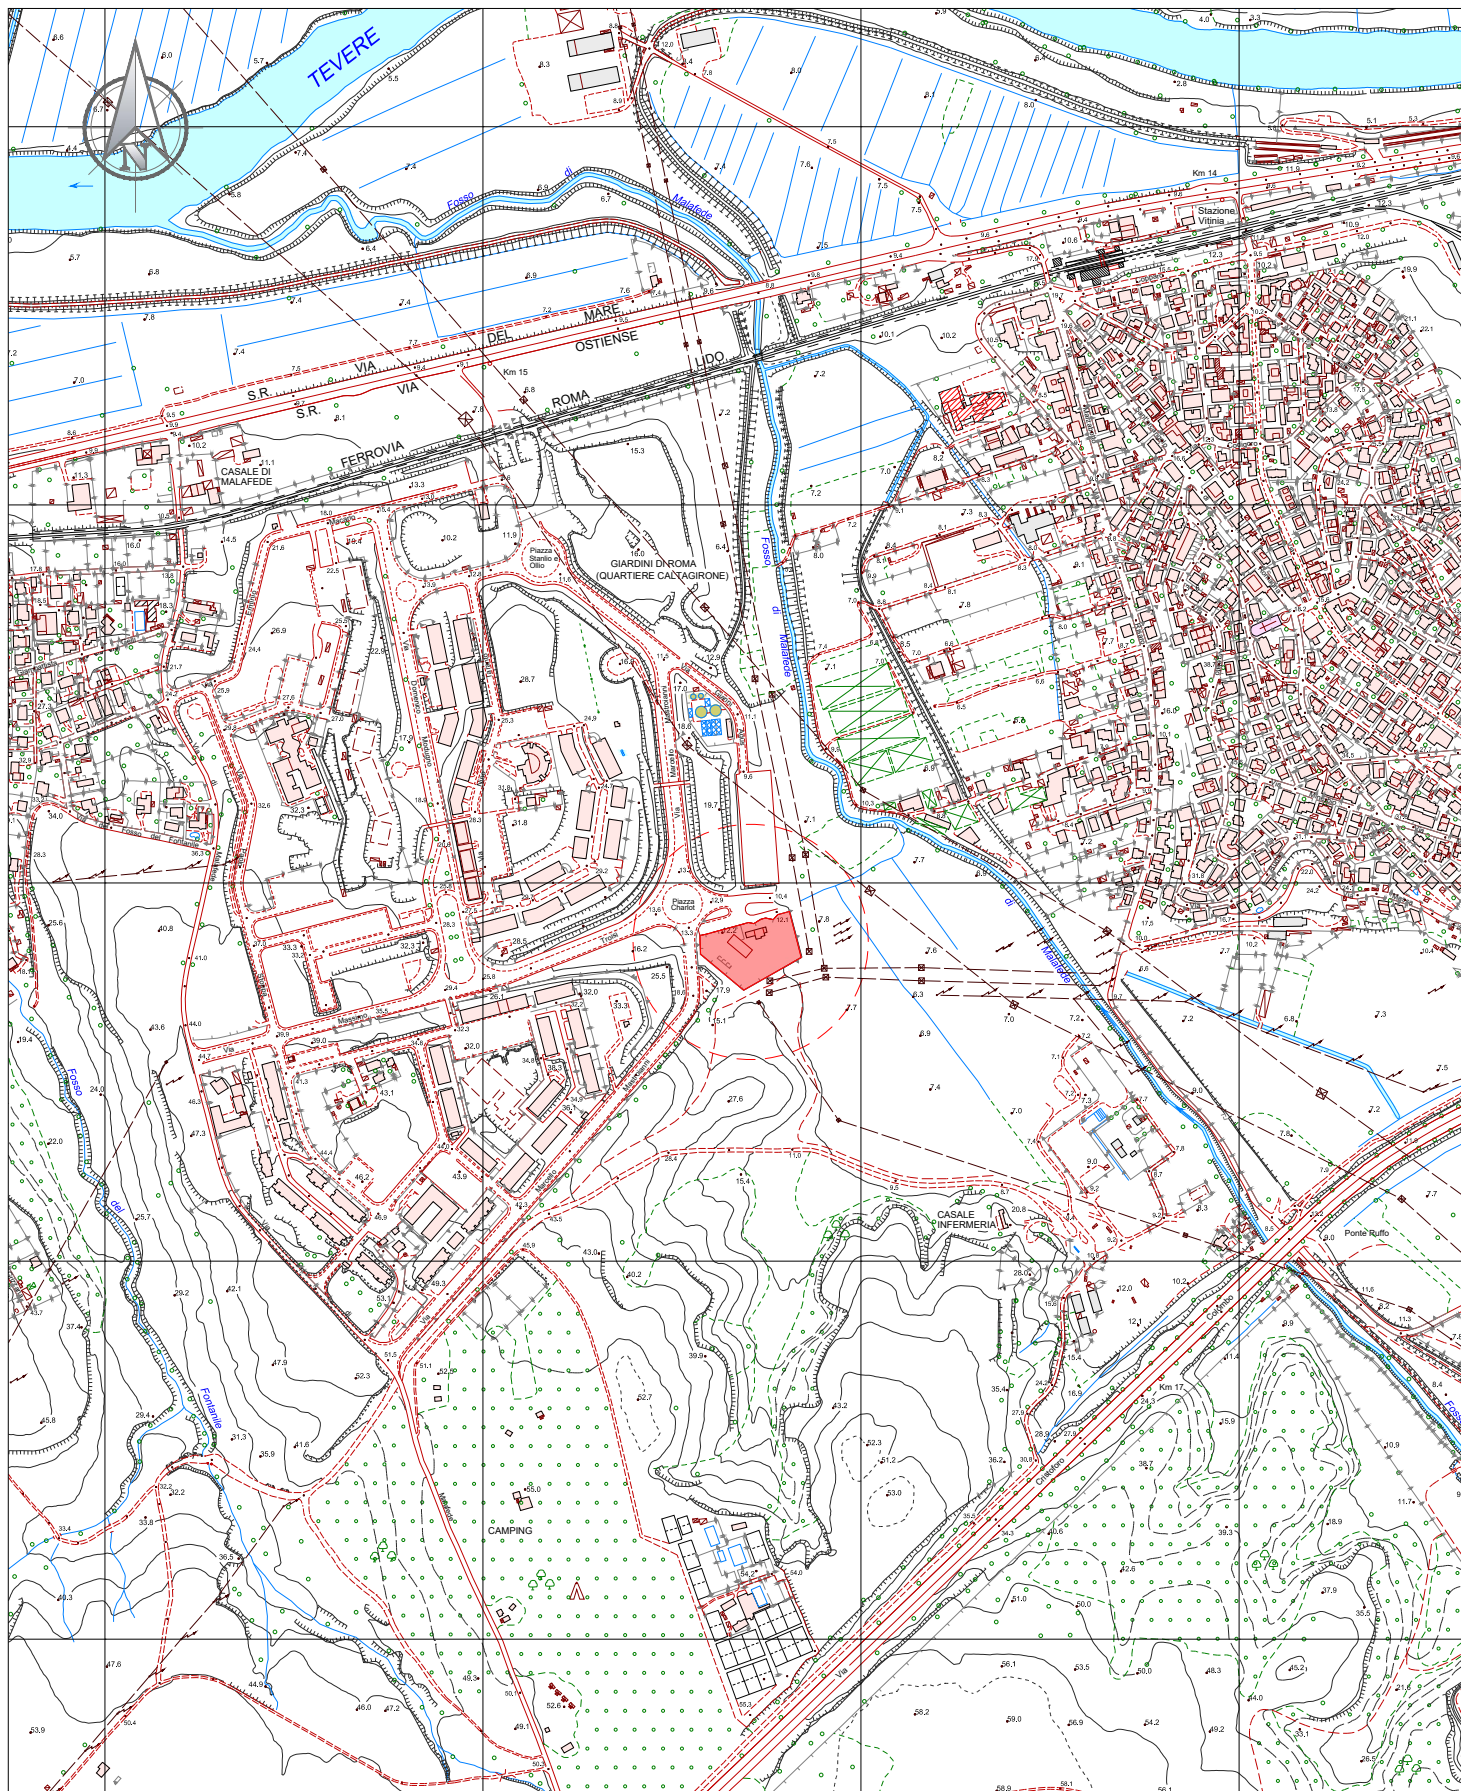

areti SpA a socio unico  
PIANIFICAZIONE E SVILUPPO RETE  
DESIGN CENTER  
PROGETTAZIONE AT

Progetto:

**Riserva Strategica Vitinia - realizzazione deposito materiali  
finalizzato al corretto esercizio della rete elettrica di Roma e Formello**

Elaborato:

**INQUADRAMENTO SU CARTA TECNICA REGIONALE - CTR**

Scala disegno stampato:

**1:10.000**

Formato di stampa:

**A4**

Data:

**SET 2024**

Disegno n.:

**ALLEGATO 1**





areti SpA a socio unico  
PIANIFICAZIONE E SVILUPPO RETE  
DESIGN CENTER  
PROGETTAZIONE AT

Progetto:

Riserva Strategica Vitinia - realizzazione deposito materiali  
finalizzato al corretto esercizio della rete elettrica di Roma e Formello

Elaborato:

INQUADRAMENTO SU FOTO SATELLITARE

Scala disegno stampato:  
1:5.000

Formato di stampa:  
A4

Data:  
SET 2024

Disegno n.:

ALLEGATO 2





Progetto:			
Riserva Strategica Vitinia - realizzazione deposito materiali finalizzato al corretto esercizio della rete elettrica di Roma e Formello			
Elaborato:			
INQUADRAMENTO SU STRALCIO CATASTALE			
Scala disegno stampato:	Formato di stampa:	Date:	Disegno n.:
1:500	A3	SET 2024	ALLEGATO 3



# Sistemi e Regole






## Sistema insediativo

### CITTÀ STORICA

#### Tessuti

-  Tessuti di origine medievale - T1
-  Tessuti di espansione rinascimentale e moderna pre-unitaria - T2
-  Tessuti di ristrutturazione urbanistica otto-novecentesca - T3
-  Tessuti di espansione otto-novecentesca ad isolato - T4
-  Tessuti di espansione otto-novecentesca a lottizzazione edilizia puntiforme - T5
-  Tessuti di espansione novecentesca a fronti continue - T6
-  Tessuti di espansione novecentesca a lottizzazione edilizia puntiforme - T7
-  Tessuti di espansione novecentesca ad impianto moderno e unitario - T8
-  Edifici isolati - T9

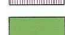



#### Edifici e complessi speciali

-  Centro archeologico monumentale
-  Capisaldi architettonici e urbani
-  Ville storiche
-  Grandi attrezzature e impianti post-unitari
-  Edifici speciali isolati di interesse storico-architettonico e monumentale




#### Spazi aperti

-  Giardini configurati
-  Spazi verdi confermati dal costruito
-  Verde di arredo
-  Spazi prevalentemente attrezzati per attività sportive e del tempo libero
-  Verde fluviale a caratterizzazione naturalistica
-  Spazi verdi privati di valore storico-morfologico e ambientale

#### Ambiti di valorizzazione

-  Spazi aperti di valore ambientale
-  Tessuti, edifici e spazi aperti
-  Aree dismesse e insediamenti prevalentemente non residenziali
-  Ostia Lido

## PROGETTI STRUTTURANTI


-  Centralità urbane e metropolitane
-  Centralità locali
-  Spazi pubblici da riqualificare

## Sistema ambientale

### ACQUE






-  Fiumi e laghi

### AREE NATURALI PROTETTE






-  Parchi istituiti e tenuta di Castel Porziano

## Sistema dei servizi e delle infrastrutture

### SERVIZI

-  Verde pubblico e servizi pubblici di livello locale
-  Servizi pubblici di livello urbano
-  cimiteri
-  Verde privato attrezzato
-  Servizi privati

### INFRASTRUTTURE PER LA MOBILITA'

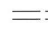-  Ferrovie nazionali, metropolitane e in concessione, aree di rispetto
-  Metropolitane
-  Stazioni
-  Strade
-  Nodi di scambio

### INFRASTRUTTURE TECNOLOGICHE

-  Infrastrutture tecnologiche

-  Confine comunale



Progetto:

**Riserva Strategica Vitinia - realizzazione deposito materiali finalizzato al corretto esercizio della rete elettrica di Roma e Formello**

Elaborato:

**INQUADRAMENTO SU NPRG - SISTEMI E REGOLE Tav.3.24**

areti SpA a socio unico  
PIANIFICAZIONE E SVILUPPO RETE  
DESIGN CENTER  
PROGETTAZIONE AT

Scala disegno stampato:

**1:10.000**

Formato di stampa:

**A4**


Data:

**SET 2024**

Disegno n.:

**ALLEGATO 4**



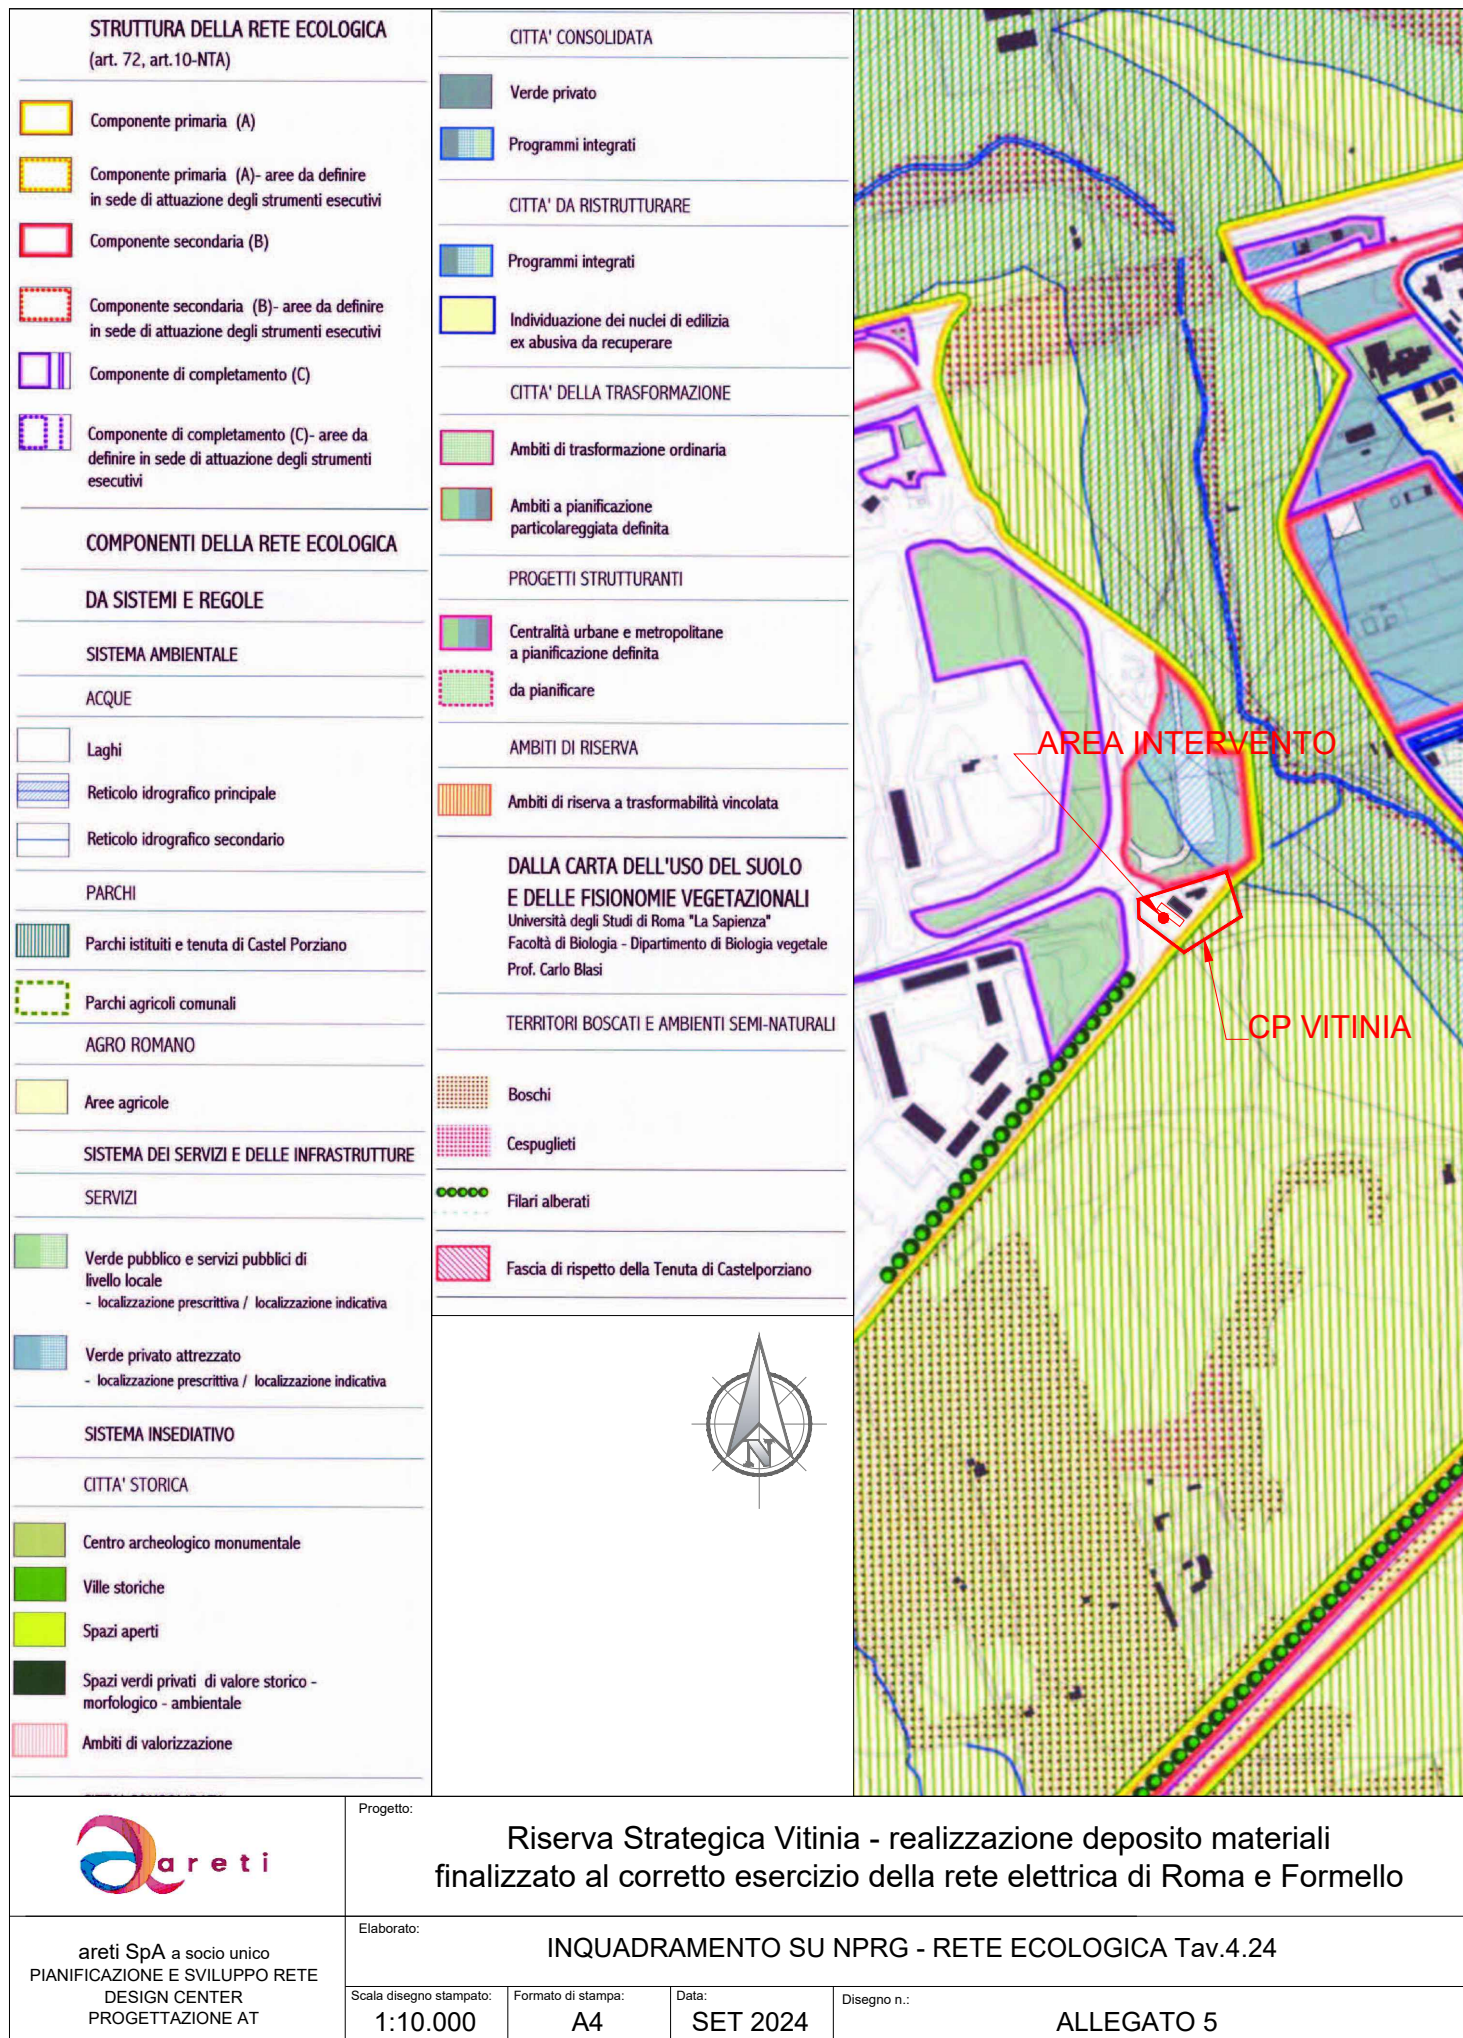



### MORFOLOGIE DEGLI IMPIANTI URBANI

**Morfologie dei tessuti di origine medievale**

- Tessuti medievali condizionati da preesistenti edifici speciali di epoca romana
- Tracciati rinascimentali e moderni di ristrutturazione urbanistica

**Morfologie degli impianti urbani dell'espansione otto-novecentesca**

- Impianti con progetto unitario e disegno urbano a struttura geometrica regolare
- Impianti con progetto unitario e disegno urbano a struttura irregolare

**Morfologie degli impianti urbani moderni**

- Tessuti caratterizzati dall'impianto volumetrico degli edifici
- Tessuti o porzioni di tessuto caratterizzati dal rapporto fra tracciati, occupazione del suolo e/o qualità degli spazi aperti
- Compensori a carattere estensivo, di case unifamiliari isolate o aggregate
- Nuclei isolati di interesse storico - ambientale

### ELEMENTI DEGLI SPAZI APERTI

- Strade e viali
- Con caratteristiche di tracciati ordinatori con alto grado di identità alla scala urbana
- Con caratteristiche di tracciati ordinatori con alto grado di identità alla scala della parte urbana
- Piazze e larghi con alto grado di identità
- Filari arborei
- Con essenze di pregio
- Con essenze comuni
- Alberi monumentali
- Principali emergenze geologiche

### EDIFICI CON TIPOLOGIA EDILIZIA SPECIALE

**Ad impianto nodale**

EC Edificio per il culto	TE Teatro
SP Edificio per spettacoli e manifestazioni pubbliche	PD Padiglione
AS Edificio per attività e manifestazioni sportive	CP Capannone
	SF Stazione ferroviaria

**Pertinenza**

**Residenziali speciali**

PA Palazzo gentilizio
CL Casale
VI Villa

**Pertinenza**

**Ad impianto seriale**

CO Convento	CR Carcere
RC Residenza collettiva	CA Caserma
US Edificio per servizi ed uffici	SC Scuola
AL Albergo	AC Accademia
OS Ospedale	

**Pertinenza**

**Ad impianto seriale complesso**

AP Edificio per Pubblica Amministrazione	IC Edificio industriale complesso
EM Edificio per attività espositive e museali	GM Grande magazzino

### EDIFICI E COMPLESSI EDILIZI MODERNI

- Edifici di archeologia industriale
- Complessi di edifici di rilevante interesse architettonico, urbano o ambientale
- Opere di rilevante interesse architettonico o urbano
- Complessi specialistici di rilevante interesse urbano

### PREESISTENZE ARCHEOLOGICO - MONUMENTALI

- Preesistenze visibili
- Preesistenze visibili di dimensioni superiori a due metri
- Preesistenze visibili di dimensioni inferiori a due metri
- Preesistenze visibili certe da perimetrare
- Ingressi a ipogei e catacombe
- Catacombe (dati forniti da: Pontificia Commissione di Archeologia Sacra)
- Preesistenze certe nel sottosuolo (dati forniti da: Soprintendenza Archeologica di Roma, Soprintendenza Archeologica di Ostia Antica, Soprintendenza Archeologica per l'Etruria Meridionale)
- Preesistenze certe nel sottosuolo da perimetrare (dati forniti da: Soprintendenza Archeologica di Roma, Soprintendenza Archeologica di Ostia Antica, Soprintendenza Archeologica per l'Etruria Meridionale)
- Preesistenze visibili di dimensioni superiori a due metri collocate in posizione diversa da quella originale
- Preesistenze visibili di dimensioni inferiori a due metri collocate in posizione diversa da quella originale
- Preesistenze da accertare (elementi contenuti nell'allegato G al "Piano delle Certezze", delibera n. 92 del 29-05-97, da localizzare e cartografare)
- Centro Archeologico Monumentale
- Parchi istituiti e tenuta di Castel Porziano

### DEPOSITO ARCHEOLOGICO E NATURALE NEL SOTTOSUOLO

- Indagini archeologiche documentate
- Indagini geognostiche documentate

### LOCALI E ATTIVITA' DI INTERESSE STORICO ARTISTICO, CULTURALE

- Negozi storici elencati nell'elaborato G2 "Guida per la qualità degli interventi"


AGLI ELEMENTI CARTOGRAFATI SONO ASSOCIATI DATI DESCRITTIVI, IMMAGINI E VIDEO ORGANIZZATI IN UN SISTEMA INFORMATIVO TERRITORIALE

**Progetto:** Riserva Strategica Vitinia - realizzazione deposito materiali finalizzato al corretto esercizio della rete elettrica di Roma e Formello

**Elaborato:** INQUADRAMENTO SU NPRG - CARTA PER LA QUALITA' Tav.G1.24

Scala disegno stampato:	Formato di stampa:	Data:	Disegno n.:
1:10.000	A4	SET 2024	ALLEGATO 6



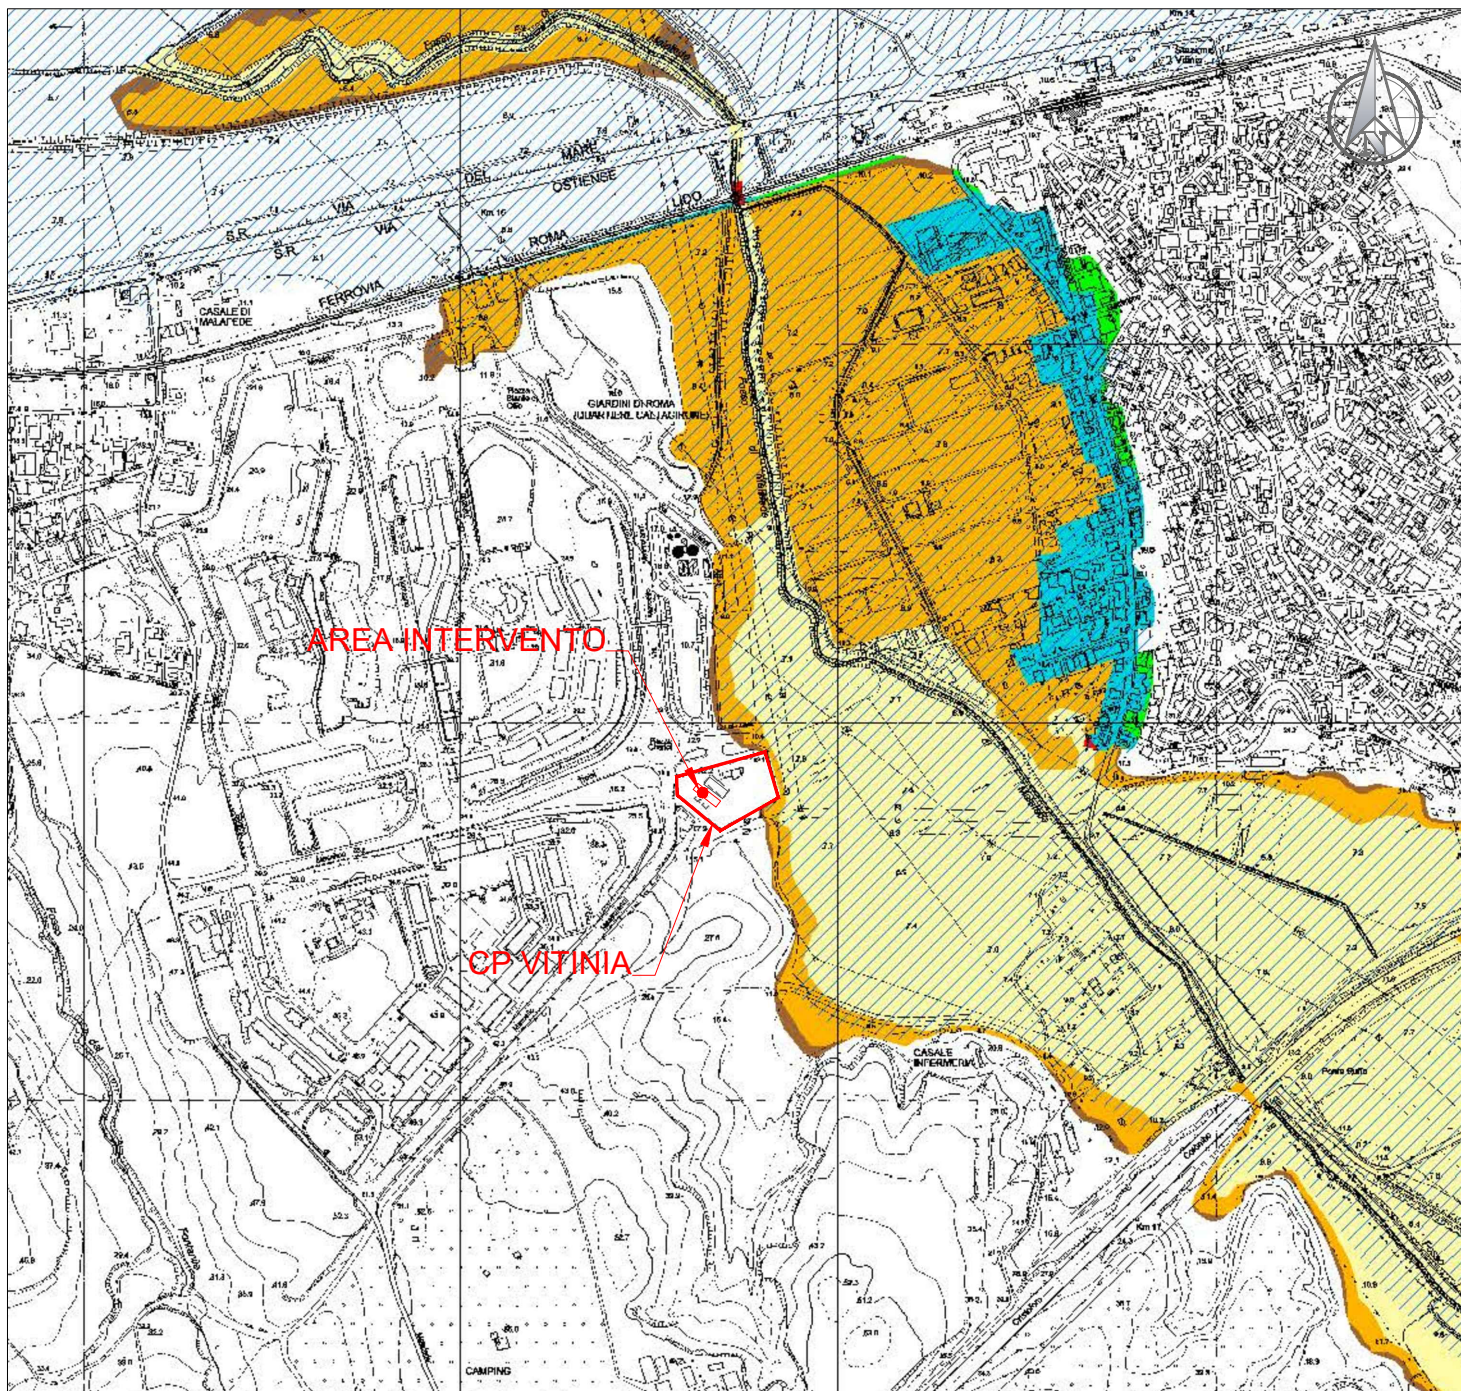

# PAI - PIANO STRALCIO DI ASSETTO IDROGEOLOGICO

Aggiornamento a seguito del Decreto Segretariale n° 32/2015


giugno 2015


Fasce e rischio idraulico sul reticolo secondario e minore


## Legenda

- |   |  |
|---|--|
|  Fascia A |  Rischio R4 |
|  Fascia B |  Rischio R3 |
|  Fascia C |  Rischio R2 |

Tav. PB78 Malafede-Vallerano (1di2)

 P.A.I. - reticolo principale

 Scala 1:10.000

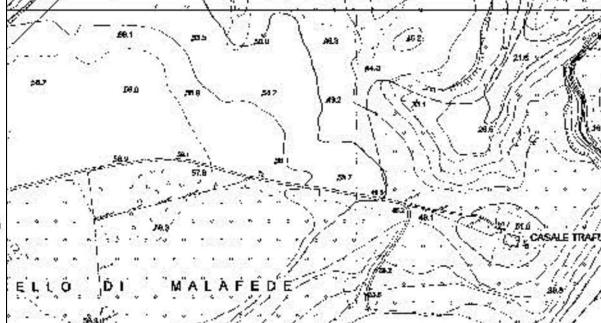

Progetto:

Riserva Strategica Vitinia - realizzazione deposito materiali finalizzato al corretto esercizio della rete elettrica di Roma e Formello

Elaborato:

INQUADRAMENTO SU Tav.PB78 - PAI "reticolo principale"

areti SpA a socio unico  
PIANIFICAZIONE E SVILUPPO RETE  
DESIGN CENTER  
PROGETTAZIONE AT

Scala disegno stampato:

1:10.000

Formato di stampa:

A4


Data:


SET 2024

Disegno n.:


ALLEGATO 7



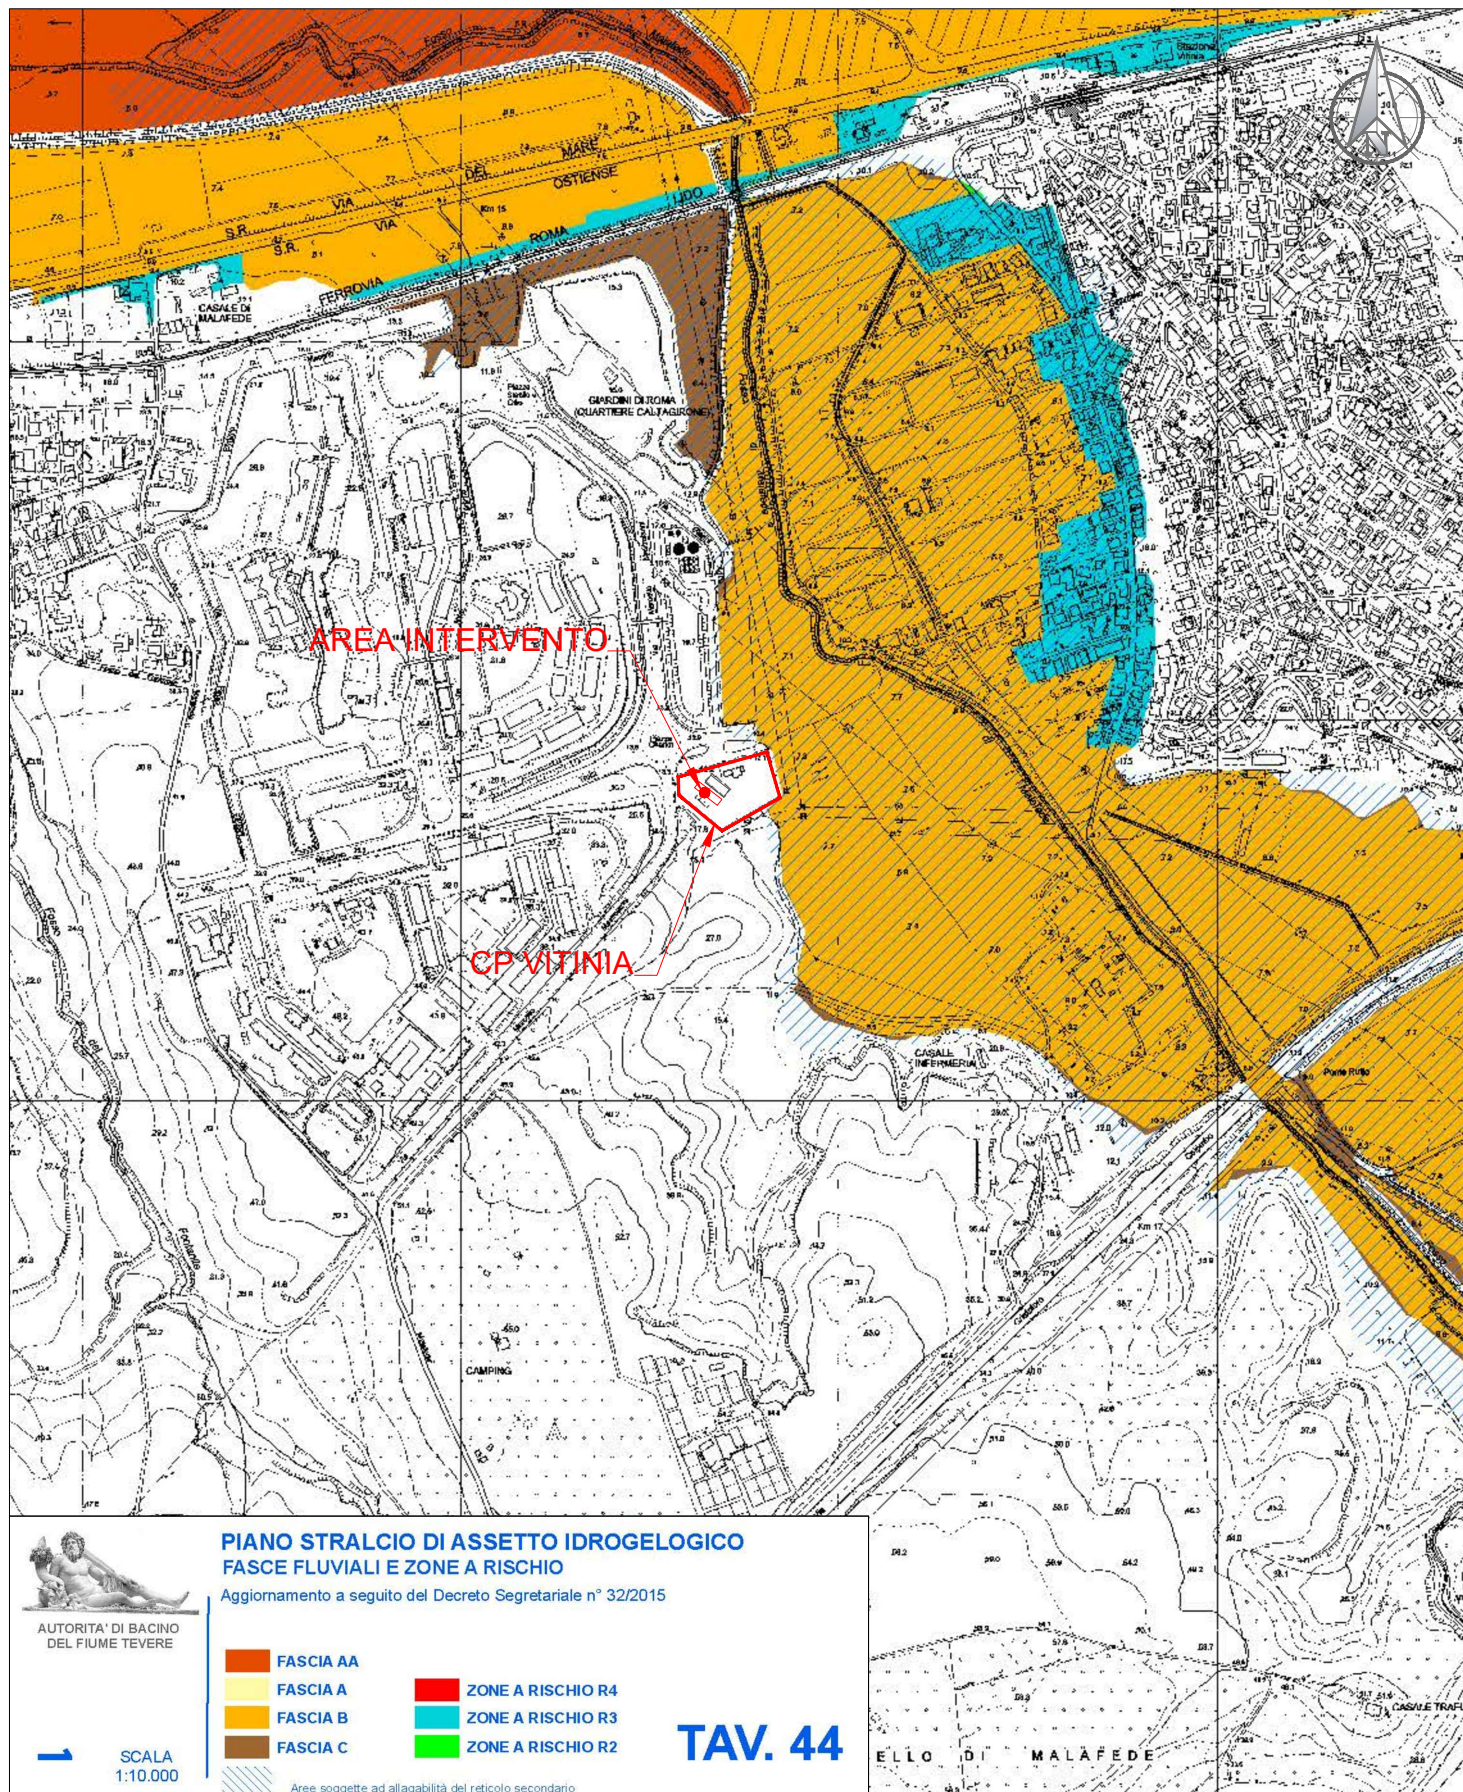

	<p>Progetto:</p> <p>Riserva Strategica Vitinia - realizzazione deposito materiali finalizzato al corretto esercizio della rete elettrica di Roma e Formello</p>			
<p>areti SpA a socio unico PIANIFICAZIONE E SVILUPPO RETE DESIGN CENTER PROGETTAZIONE AT</p>	<p>Elaborato:</p> <p>INQUADRAMENTO SU Tav.44 - PAI "reticolo secondario"</p>			
	<p>Scala disegno stampato:</p> <p>1:10.000</p>	<p>Formato di stampa:</p> <p>A4</p>	<p>Data:</p> <p>SET 2024</p>	<p>Disegno n.:</p> <p>ALLEGATO 8</p>



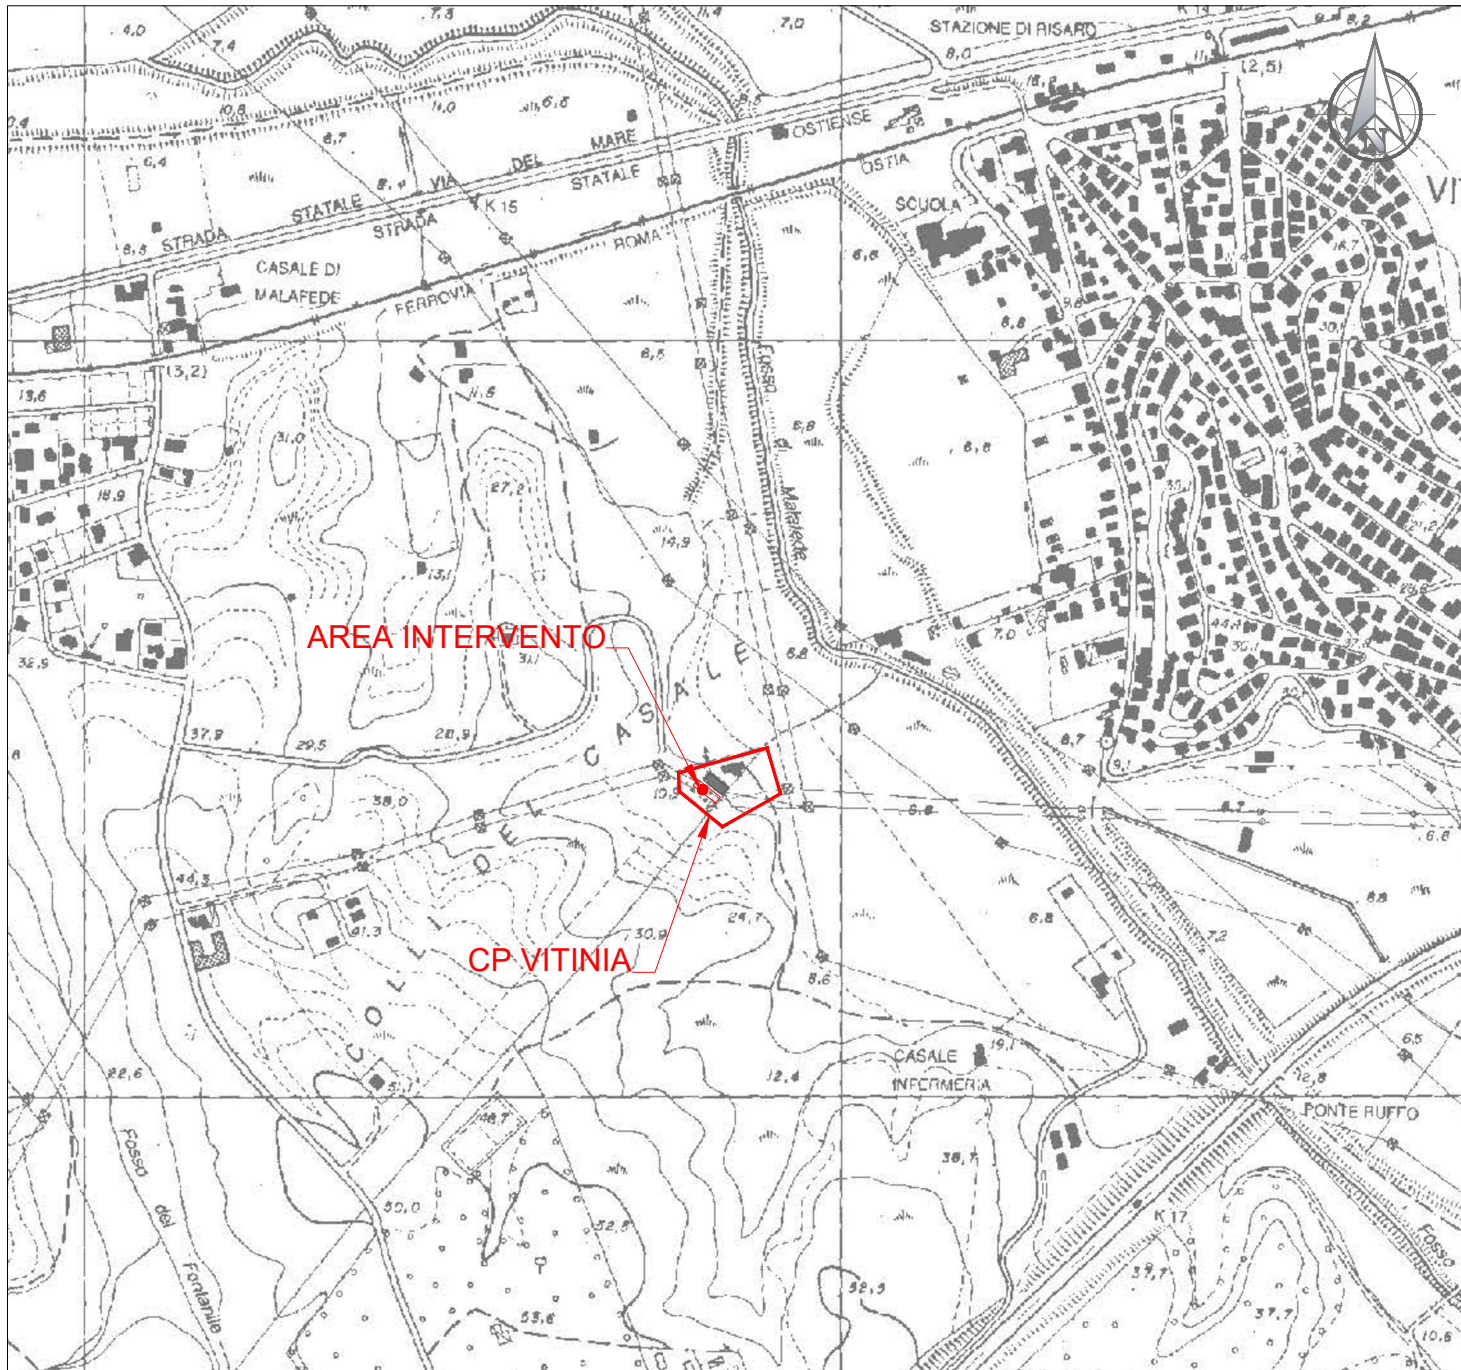

Autorità di Bacino del Fiume Tevere

Via Saccheri, 12 - 00185 - ROMA - 06492491 - [www.abftevere.it](http://www.abftevere.it)

Piano Stralcio di Assetto Idrogeologico

## Inventario dei fenomeni franosi e situazioni di rischio da frana

scala 1:10.000

### Legenda

#### Inventario dei fenomeni franosi

fenomeno attivo fenomeno quiescente fenomeno instabile fenomeno presunto

frana per crollo o ribaltamento

frana per scivolamento

frana per colamento

frana complessa

area con frane diffuse

area interessata da deformazioni gravitative profonde (DGPV)

area interessata da deformazioni superficiali lente e/o saltuaria

falda e/o cono di deiezione

debris flow (colata di detriti)

fenomeno attivo fenomeno quiescente fenomeno instabile fenomeno presunto

area a calanchi o in erosione

frana presunta

orlo di scarpata di frana

frana non cartografabile

#### Situazioni di rischio da frana

R4 - "molto elevato"

R3 - "elevato"

Tavola  
9 di 304

Roma, 1 agosto 2002

Ufficio Studi e Documentazione per il Sistema Informativo e l'Assetto Idrogeologico  
info: uffici\_gest. Paolo Travero - paolo.travero@abftevere.it

\* - rientrano in questa categoria i fenomeni stabilizzati con interventi di bonifica

0 200 400 600 800 1000 metri



Progetto:

**Riserva Strategica Vitinia - realizzazione deposito materiali  
finalizzato al corretto esercizio della rete elettrica di Roma e Formello**

Elaborato:

**INQUADRAMENTO SU Tav.9 - PAI "rischio frana"**

areti SpA a socio unico  
PIANIFICAZIONE E SVILUPPO RETE  
DESIGN CENTER  
PROGETTAZIONE AT

Scala disegno stampato:

**1:10.000**

Formato di stampa:

**A4**


Data:

**SET 2024**

Disegno n.:

**ALLEGATO 9**



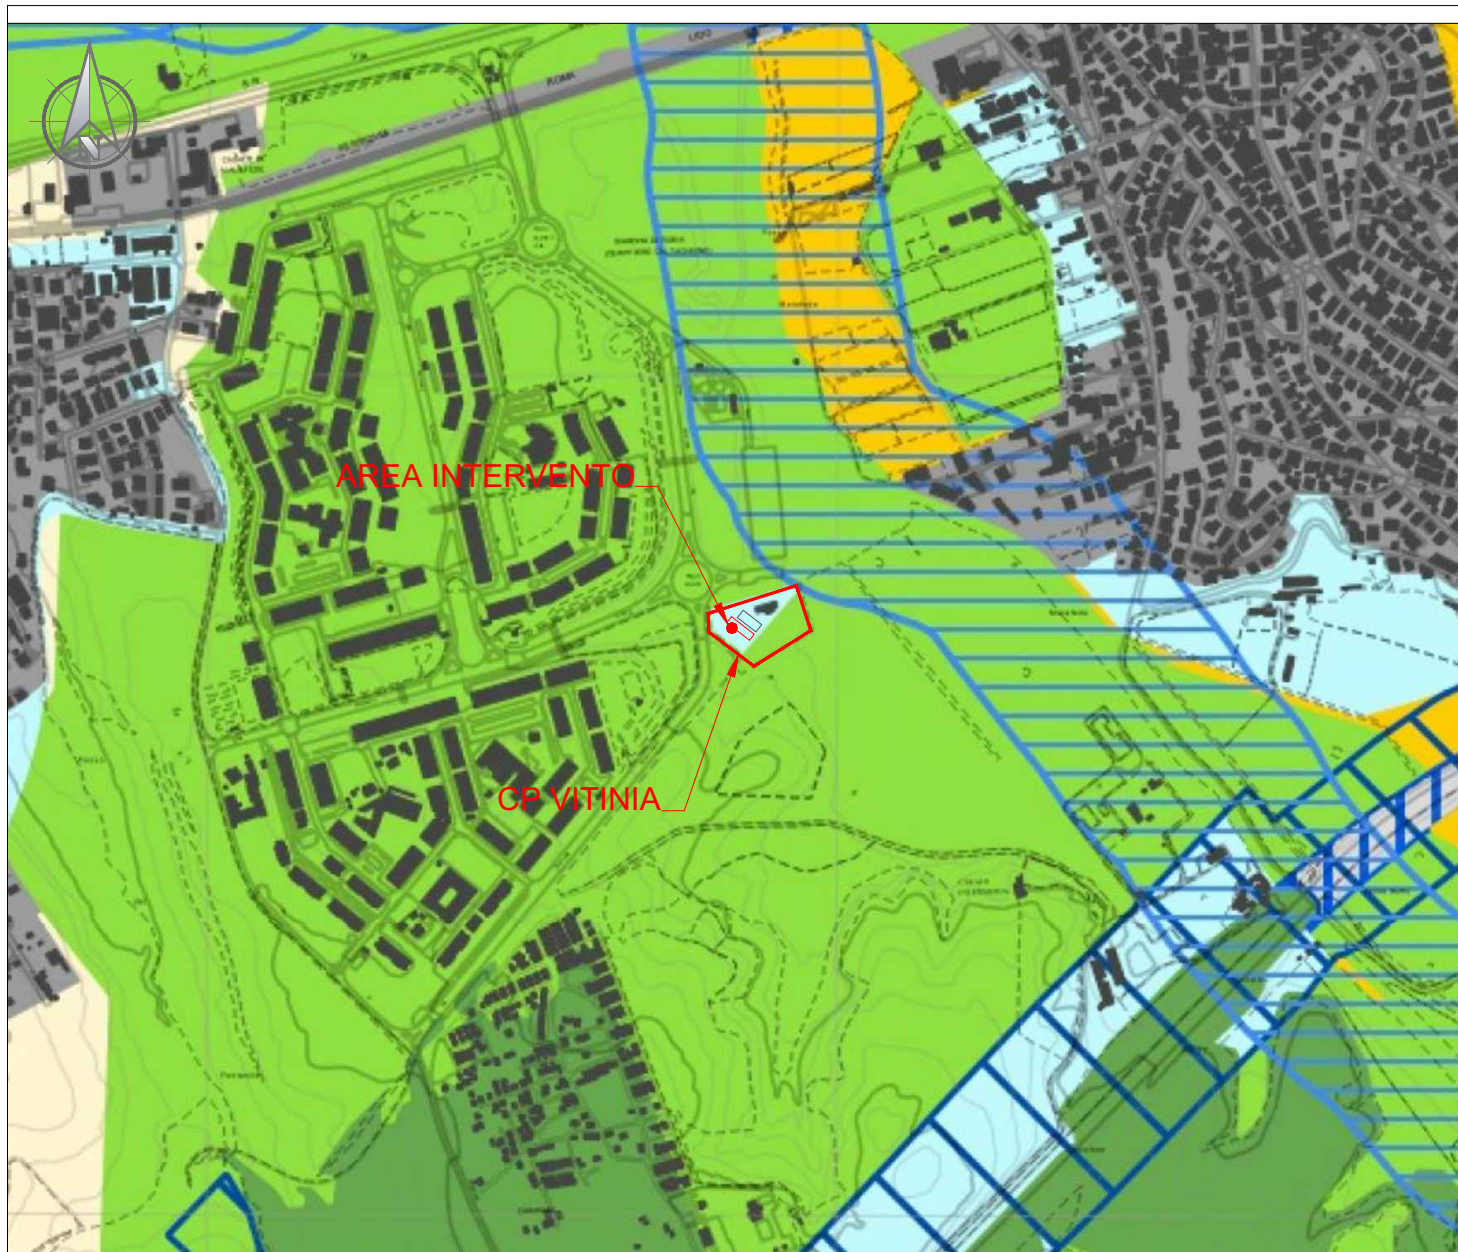

## Legenda

### Sistema del Paesaggio Naturale

	Paesaggio Naturale
	Paesaggio Naturale di Continuità
	Paesaggio Naturale Agrario
	Coste marine, lacuali e corsi d'acqua

### Sistema del Paesaggio Agrario

	Paesaggio Agrario di Rilevante Valore
	Paesaggio Agrario di Valore
	Paesaggio Agrario di Continuità

### Sistema del Paesaggio Insediativo

	Paesaggio dei Centri e Nuclei Storici con relativa fascia di rispetto
	Parchi, Ville e Giardini Storici
	Paesaggio degli Insediamenti Urbani
	Paesaggio degli Insediamenti in Evoluzione
	Paesaggio dell'Insediamento Storico Diffuso
	Reti, Infrastrutture e Servizi

	Aree di Visuale
	Punti di Visuale
	Percorsi panoramici
	Ambiti di recupero e valorizzazione paesistica
	Piani attuativi con valenza paesistica



areti SpA a socio unico  
PIANIFICAZIONE E SVILUPPO RETE  
DESIGN CENTER  
PROGETTAZIONE AT

Progetto:

Riserva Strategica Vitinia - realizzazione deposito materiali  
finalizzato al corretto esercizio della rete elettrica di Roma e Formello

Elaborato:

INQUADRAMENTO SU PTPR - TAV. "A29" Foglio 387

Scala disegno stampato:

1:10.000

Formato di stampa:

A4

Data:

SET 2024

Disegno n.:

ALLEGATO 10





### Legenda

#### Individuazione degli immobili e delle aree di notevole interesse pubblico art. 134 co. 1 lett. a e art. 136 D.Lgs. 42/2004

Beni dichiarativi		ab058_001	lett. a) e b) beni singoli: naturali, geologici, ville, parchi e giardini	art. 8 NTA
		cd058_001	lett. c) e d) beni d'insieme: vaste località con valore estetico tradizionale, bellezze panoramiche	art. 8 NTA
		cdm058_001	lett. c) e d) beni d'insieme: vaste località per zone di interesse archeologico	art. 8 NTA
		ab058_001	ab: riferimento alla lettera dell'art. 136 co. 1 D.Lgs. 42/2004 058: codice ISTAT della provincia 001: numero progressivo	

#### Ricognizione delle aree tutelate per legge art. 134 co. 1 lett. b) e art. 142 co. 1 D.Lgs. 42/2004

Beni ricognitivi di legge		a058_001	a) protezione delle fasce costiere marittime	art. 34
		b058_001	b) protezione delle coste dei laghi	art. 35
		c058_001	c) protezione dei fiumi, torrenti, corsi d'acqua	art. 36
		d058_001	d) protezione delle montagne sopra quota di 1.200 mt. s.l.m.	art. 37
		f058_001	f) protezione dei parchi e delle riserve naturali	art. 38
		g058_001	g) protezione delle aree boscate	art. 39 NTA
		h058_001	h) disciplina per le aree assegnate alle università agrarie e per le aree gravate da uso civico	art. 40
		i058_001	i) protezione delle zone umide	art. 41
		m058_001	m) protezione delle aree di interesse archeologico	art. 42
		m058_001	m) protezione ambiti di interesse archeologico	art. 42
		m058_001	m) protezione punti di interesse archeologico e relativa fascia di rispetto	art. 42
		m058_001	m) protezione linee di interesse archeologico e relativa fascia di rispetto	art. 42
		a058_001	a: riferimento alla lettera dell'art. 142 co. 1 D.Lgs. 42/2004 058: codice ISTAT della provincia 001: numero progressivo	

N.B.: le aree indicate nel co. 2 art. 142 D.Lgs. 42/2004 non sono individuate nel presente elaborato

#### Individuazione del patrimonio identitario regionale art. 134 co. 1 lett. c) D.Lgs. 42/2004

Beni ricognitivi di piano		taa_001	aree agricole della campagna romana e delle bonifiche agrarie	art. 43
		cs_001	insediamenti urbani storici e relativa fascia di rispetto	art. 44
		tra_001	borghi dell'architettura rurale	art. 45
		trp_001	beni singoli dell'architettura rurale e relativa fascia di rispetto	art. 45
		tp_001	beni puntuali testimonianza dei caratteri archeologici e storici e relativa fascia di rispetto	art. 46
		tl_001	beni lineari testimonianza dei caratteri archeologici e storici e relativa fascia di rispetto	art. 46 NTA
		tc_001	canali delle bonifiche agrarie e relative fasce di rispetto	art. 47
		tg_001	beni testimonianza dei caratteri identitari regionali geomorfologici e carsi ipogei e relativa fascia di rispetto	art. 48
		t..._001	t...: sigla della categoria del bene identitario 001: numero progressivo	

	aree urbanizzate del PTPR
	limiti comunali



Progetto:

**Riserva Strategica Vitinia - realizzazione deposito materiali finalizzato al corretto esercizio della rete elettrica di Roma e Formello**

areti SpA a socio unico  
PIANIFICAZIONE E SVILUPPO RETE  
DESIGN CENTER  
PROGETTAZIONE AT

Elaborato:

**INQUADRAMENTO SU PTPR - TAV. "B29" Foglio 387**

Scala disegno stampato:

**1:10.000**

Formato di stampa:

**A4**







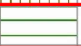




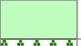


Data:












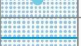





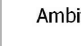

**SET 2024**







Disegno n.:


**ALLEGATO 11**




Beni del Patrimonio Naturale			
	sic_001	Zone a conservazione speciale Siti di interesse comunitario	
	sin_001	Zone a conservazione speciale Siti di interesse nazionale	Direttiva Comunitaria 92/43/CEE (Habitat) Boitolly D.M. 03/04/2000
	sir_001	Zone a conservazione speciale Siti di interesse regionale	
	zps_001	Zone a protezione speciale (Conservazione uccelli selvatici)	Direttiva Comunitaria 79/409/CEE DGR 2146 del 19/03/1995 DGR 651 del 19/07/2005
	apv_001	Ambiti di protezione delle attività venatorie (AFV, Bandite, ZAC, ZRC, FC)	LR 02/05/1995 n.17 DCR 29/07/1998 n.450
	ot_001	Oasi faunistiche incluse nell'elenco ufficiale delle Aree Protette	Conferenza Stato-Regioni Delibera 20/07/2000 - 5° aggo 2003
	zci_001	Zone a conservazione indiretta	
	sp_001	Schema del Piano Regionale dei Parchi Areali	Art.46 LR 29/1997 DGR 11/746/1993 DGR 11/00/2002
	sp_001	Schema del Piano Regionale dei Parchi Puntuali	
	clc_001	Pascoli, rocce, aree nude (Carta dell'Uso del Suolo)	Carta dell'uso del suolo (1999)
		Reticolo idrografico	Intesa Stato-Regioni CTR 1:10.000
	geo_001	Geositi (ambiti geologici e geomorfologici) Areali	Direzione Regionale Culturale
	geo_001	Geositi (ambiti geologici e geomorfologici) Puntuali	
	bnl_001	Filari alberature	


Beni del Patrimonio Culturale			
	bpu_001	Beni della Lista del patrimonio mondiale dell'UNESCO (siti culturali)	
			Convenzione di Parigi 1972 Legge di ratifica 184 del 06/04/1977
	ara_001	SISTEMA DELL'INSEDIAMENTO ARCHEOLOGICO	Beni del patrimonio archeologico Areali
	arp_001		Beni del patrimonio archeologico Puntuali - fascia di rispetto 100 mt.
	ca_001		Centri antichi, necropoli, abitati
	va_001		Viabilità antica Fascia di rispetto 50 mt.
	sam_001	SISTEMA DELL'INSEDIAMENTO STORICO	Beni del patrimonio monumentale storico e architettonico Areali
	spm_001		Beni del patrimonio monumentale storico e architettonico Puntuali - fascia di rispetto 100 mt.
	pv_001		Parchi, giardini e ville storiche
	vs_001		Viabilità e infrastrutture storiche
	sac_001	SISTEMA DELL'INSEDIAMENTO CONTEMPORANEO	Beni areali
	spc_001		Beni puntuali Fascia di rispetto 100 mt.
	cc_001		Beni areali
	cc_001		Beni puntuali Fascia di rispetto 100 mt.
	ic_001	SISTEMA DELL'INSEDIAMENTO CONTEMPORANEO	Beni lineari Fascia di rispetto 100 mt.
	cp_001		Viabilità di grande comunicazione
	ca_001		Ferrovia
	cl_001		Grandi infrastrutture (aeroporti, porti e centri intermodali)
			Tessuto urbano
			Aree ricreative interne al tessuto urbano (parchi urbani, aree sportive, campeggi, etc.)

Ambiti prioritari per i progetti di conservazione, recupero, riqualificazione, gestione e valorizzazione del paesaggio regionale			
Art. 143 DLgs. 42/2004			
		VISUALI	Punti di vista
			Percorsi panoramici
	pac_001	AREA CONFINZIONE SPECIFICA	Parchi archeologici e culturali
			Sistema agrario a carattere permanente
		AREA LUNGO PAESAGGISTICO	Aree con fenomeni di frazionamenti fondiari e processi insediativi diffusi
			Discariche, depositi, cave

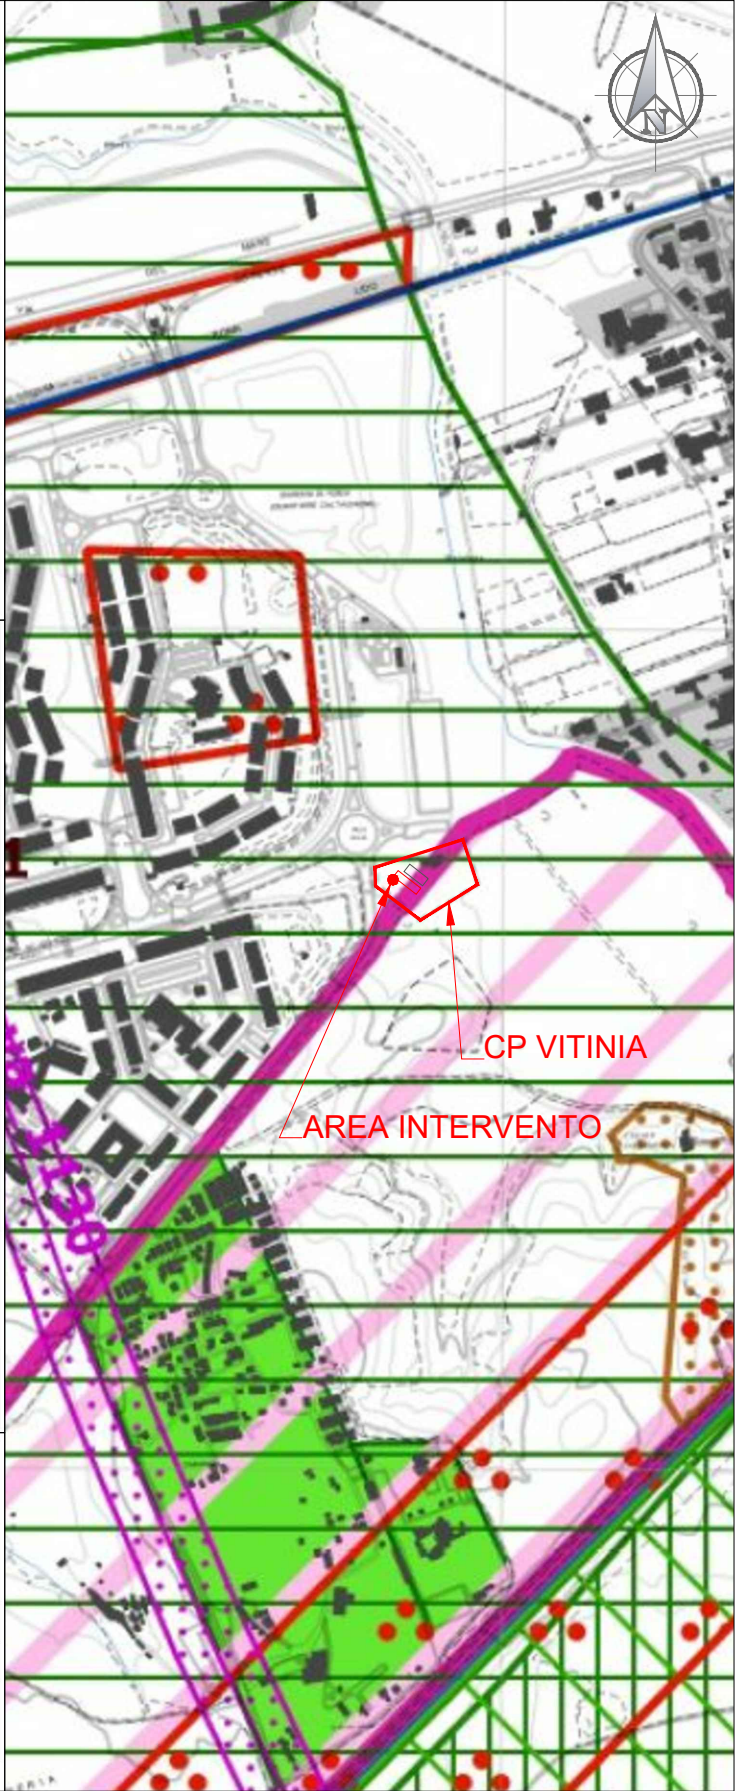
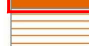


	Progetto:				
	Riserva Strategica Vitinia - realizzazione deposito materiali finalizzato al corretto esercizio della rete elettrica di Roma e Formello				
	Elaborato:				
areti SpA a socio unico PIANIFICAZIONE E SVILUPPO RETE DESIGN CENTER PROGETTAZIONE AT	INQUADRAMENTO SU PTPR - TAV. "C29" Foglio 387				
	Scala disegno stampato:	Formato di stampa:	Data:	Disegno n.:	
	1:10.000	A4	SET 2024	ALLEGATO 12	



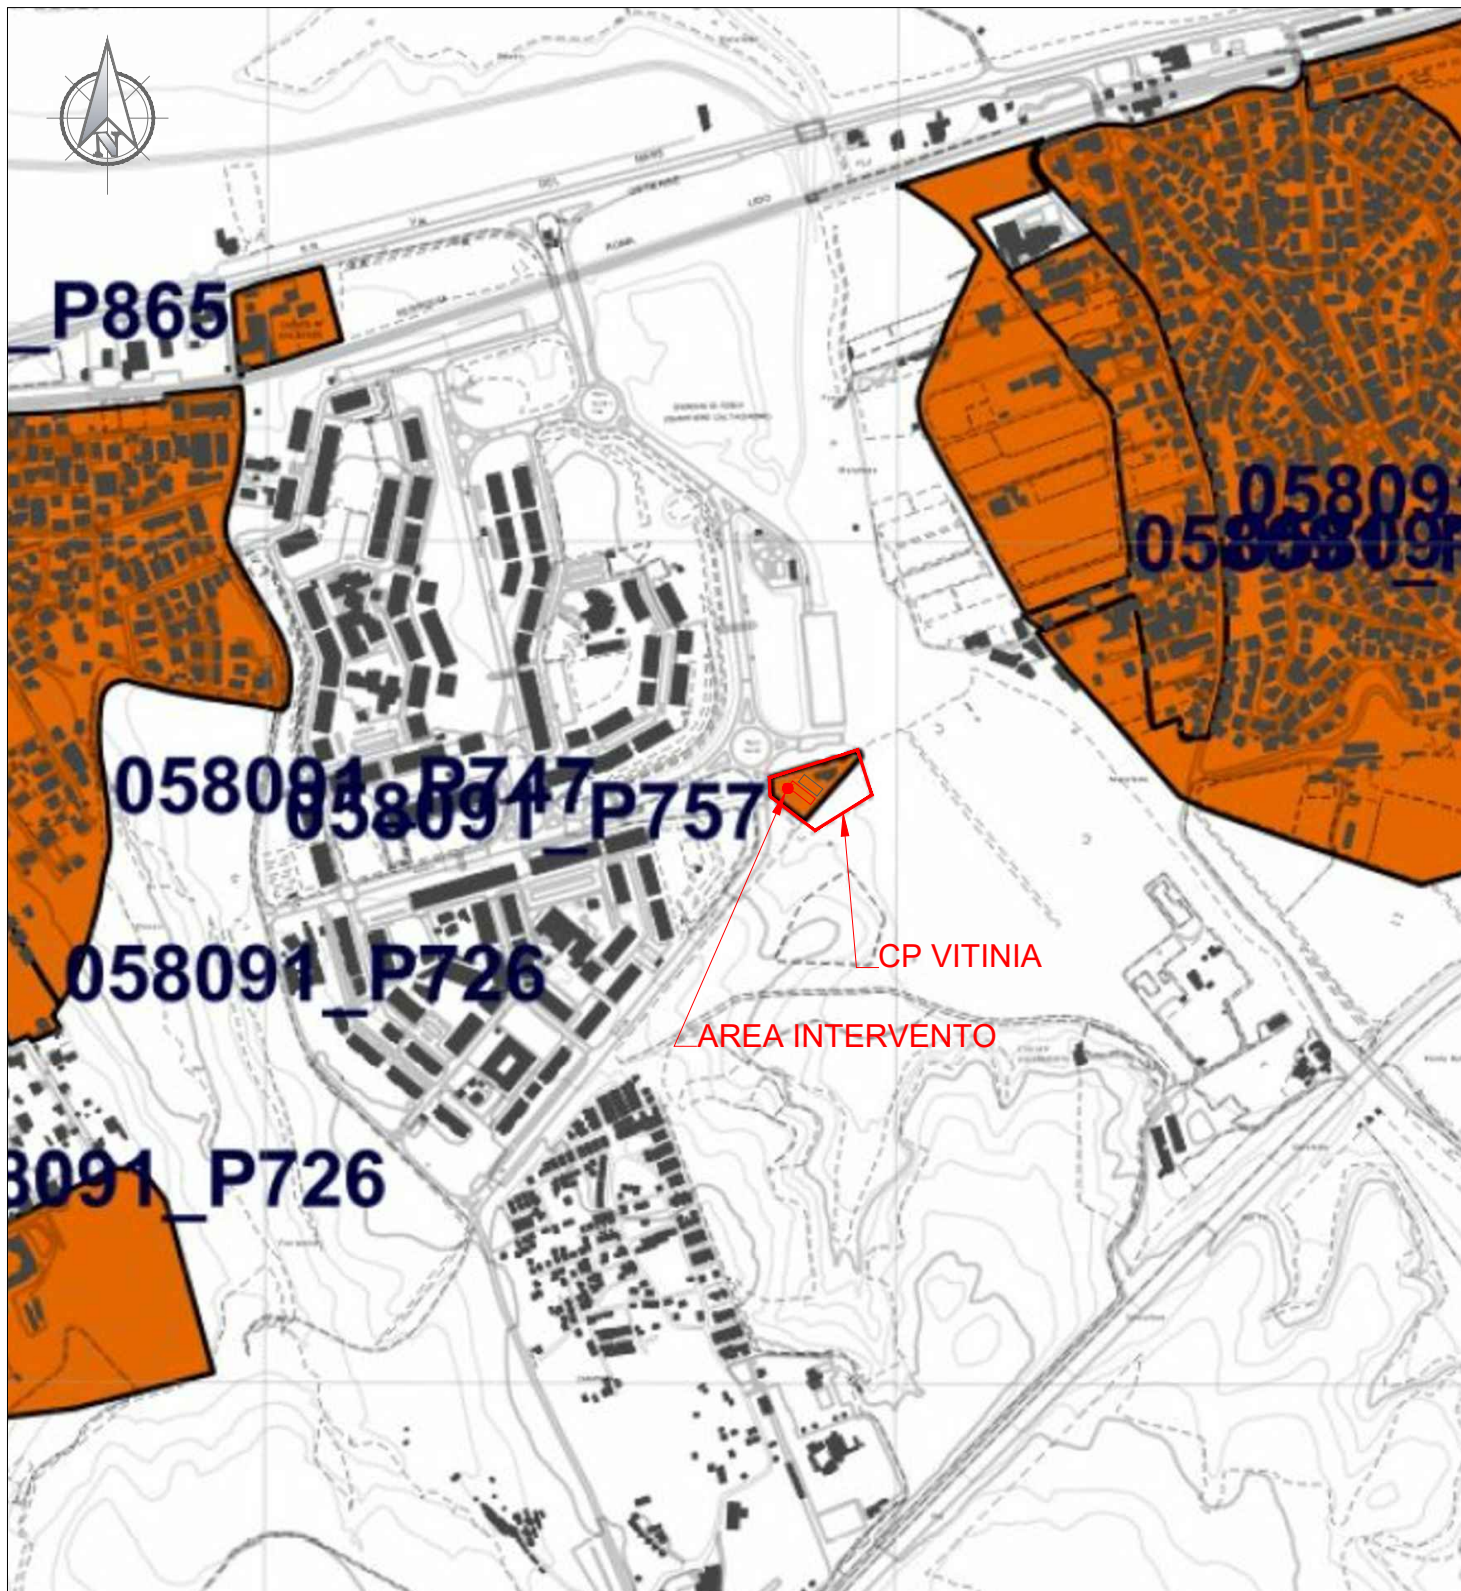

### Legenda

	accolta - parzialmente accolta, con prescrizione
	accolta - parzialmente accolta, senza prescrizione



areti SpA a socio unico  
PIANIFICAZIONE E SVILUPPO RETE  
DESIGN CENTER  
PROGETTAZIONE AT

Progetto:

Riserva Strategica Vitinia - realizzazione deposito materiali  
finalizzato al corretto esercizio della rete elettrica di Roma e Formello

Elaborato:

INQUADRAMENTO SU PTPR - TAV. "D29" Foglio 387

Scala disegno stampato:

1:10.000

Formato di stampa:

A4


Data:

SET 2024

Disegno n.:


ALLEGATO 13



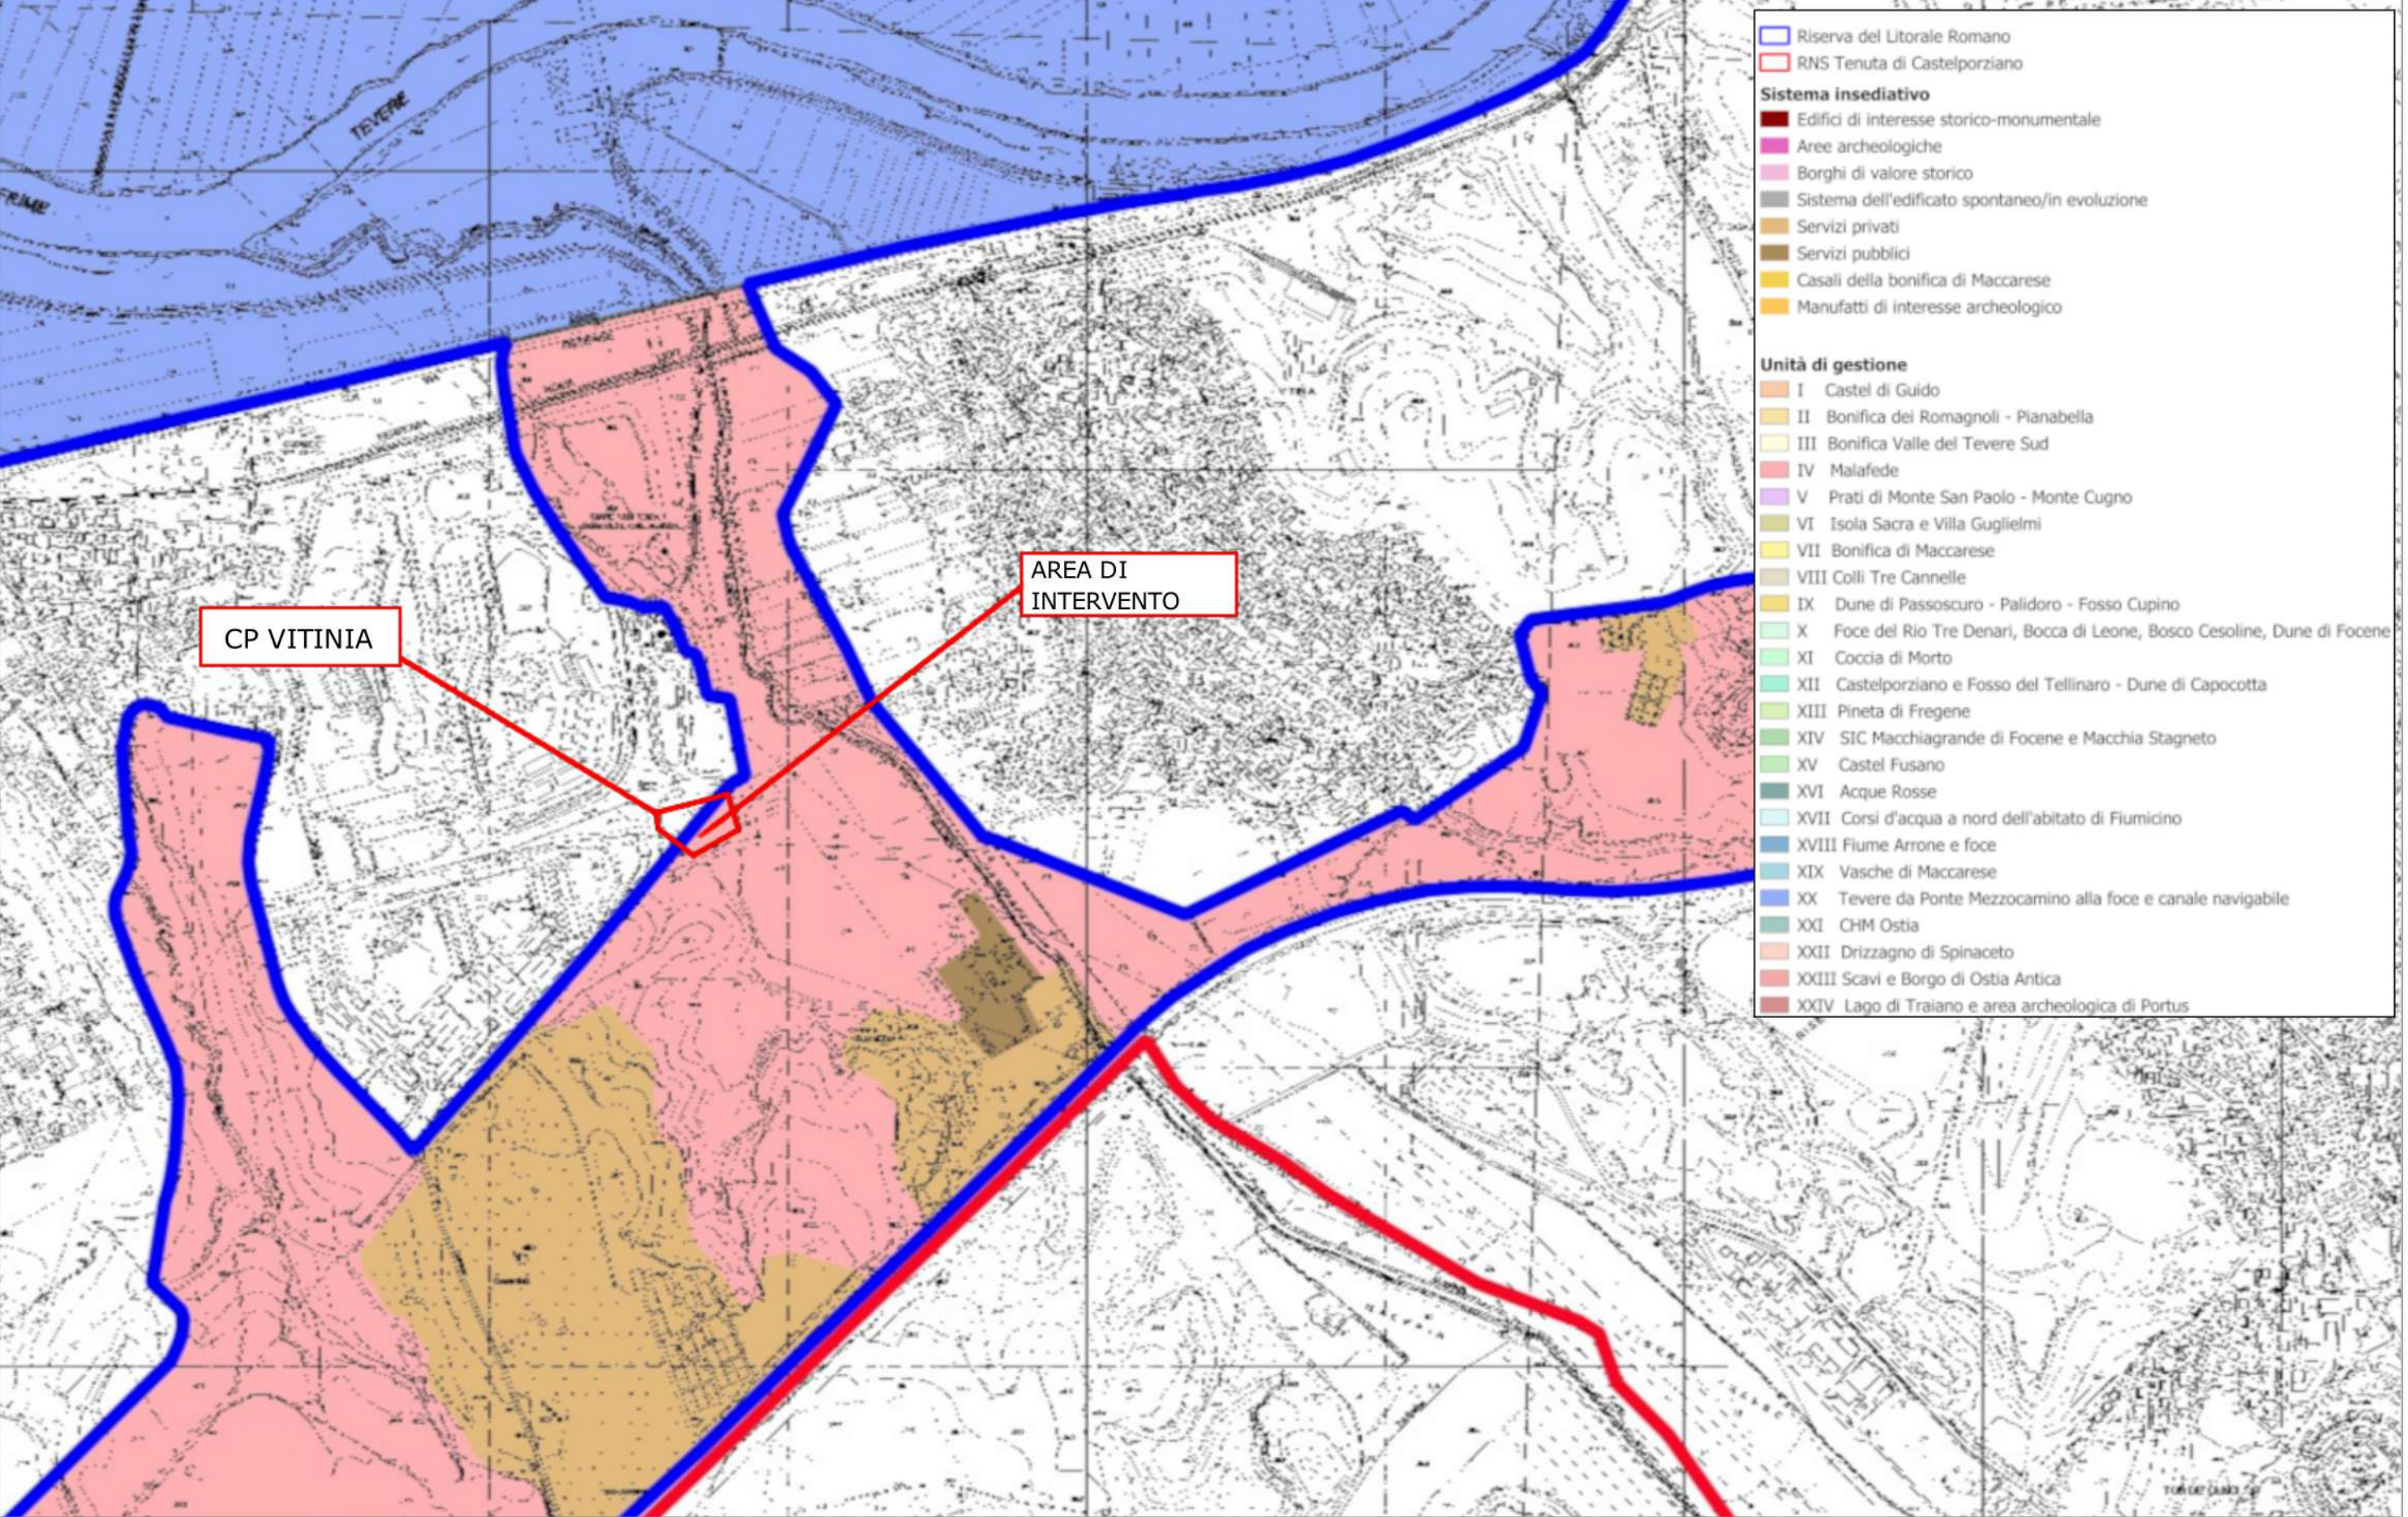


<div>areti</div> <div>areti SpA a socio unico PIANIFICAZIONE E SVILUPPO RETE DESIGN CENTER PROGETTAZIONE AT</div>	Progetto: Riserva Strategica Vitinia - realizzazione deposito materiali finalizzato al corretto esercizio della rete elettrica di Roma e Formello			
	Elaborato: Inquadramento su PIANO DI GESTIONE della Riserva Statale del LITORALE ROMANO Tav.7 Carta del Sistema Insediativo e delle Unità di Gestione.			
	Scala disegno stampato: 1:500	Formato di stampa: A3	Data: SET 2024	Disegno n.: ALLEGATO 14



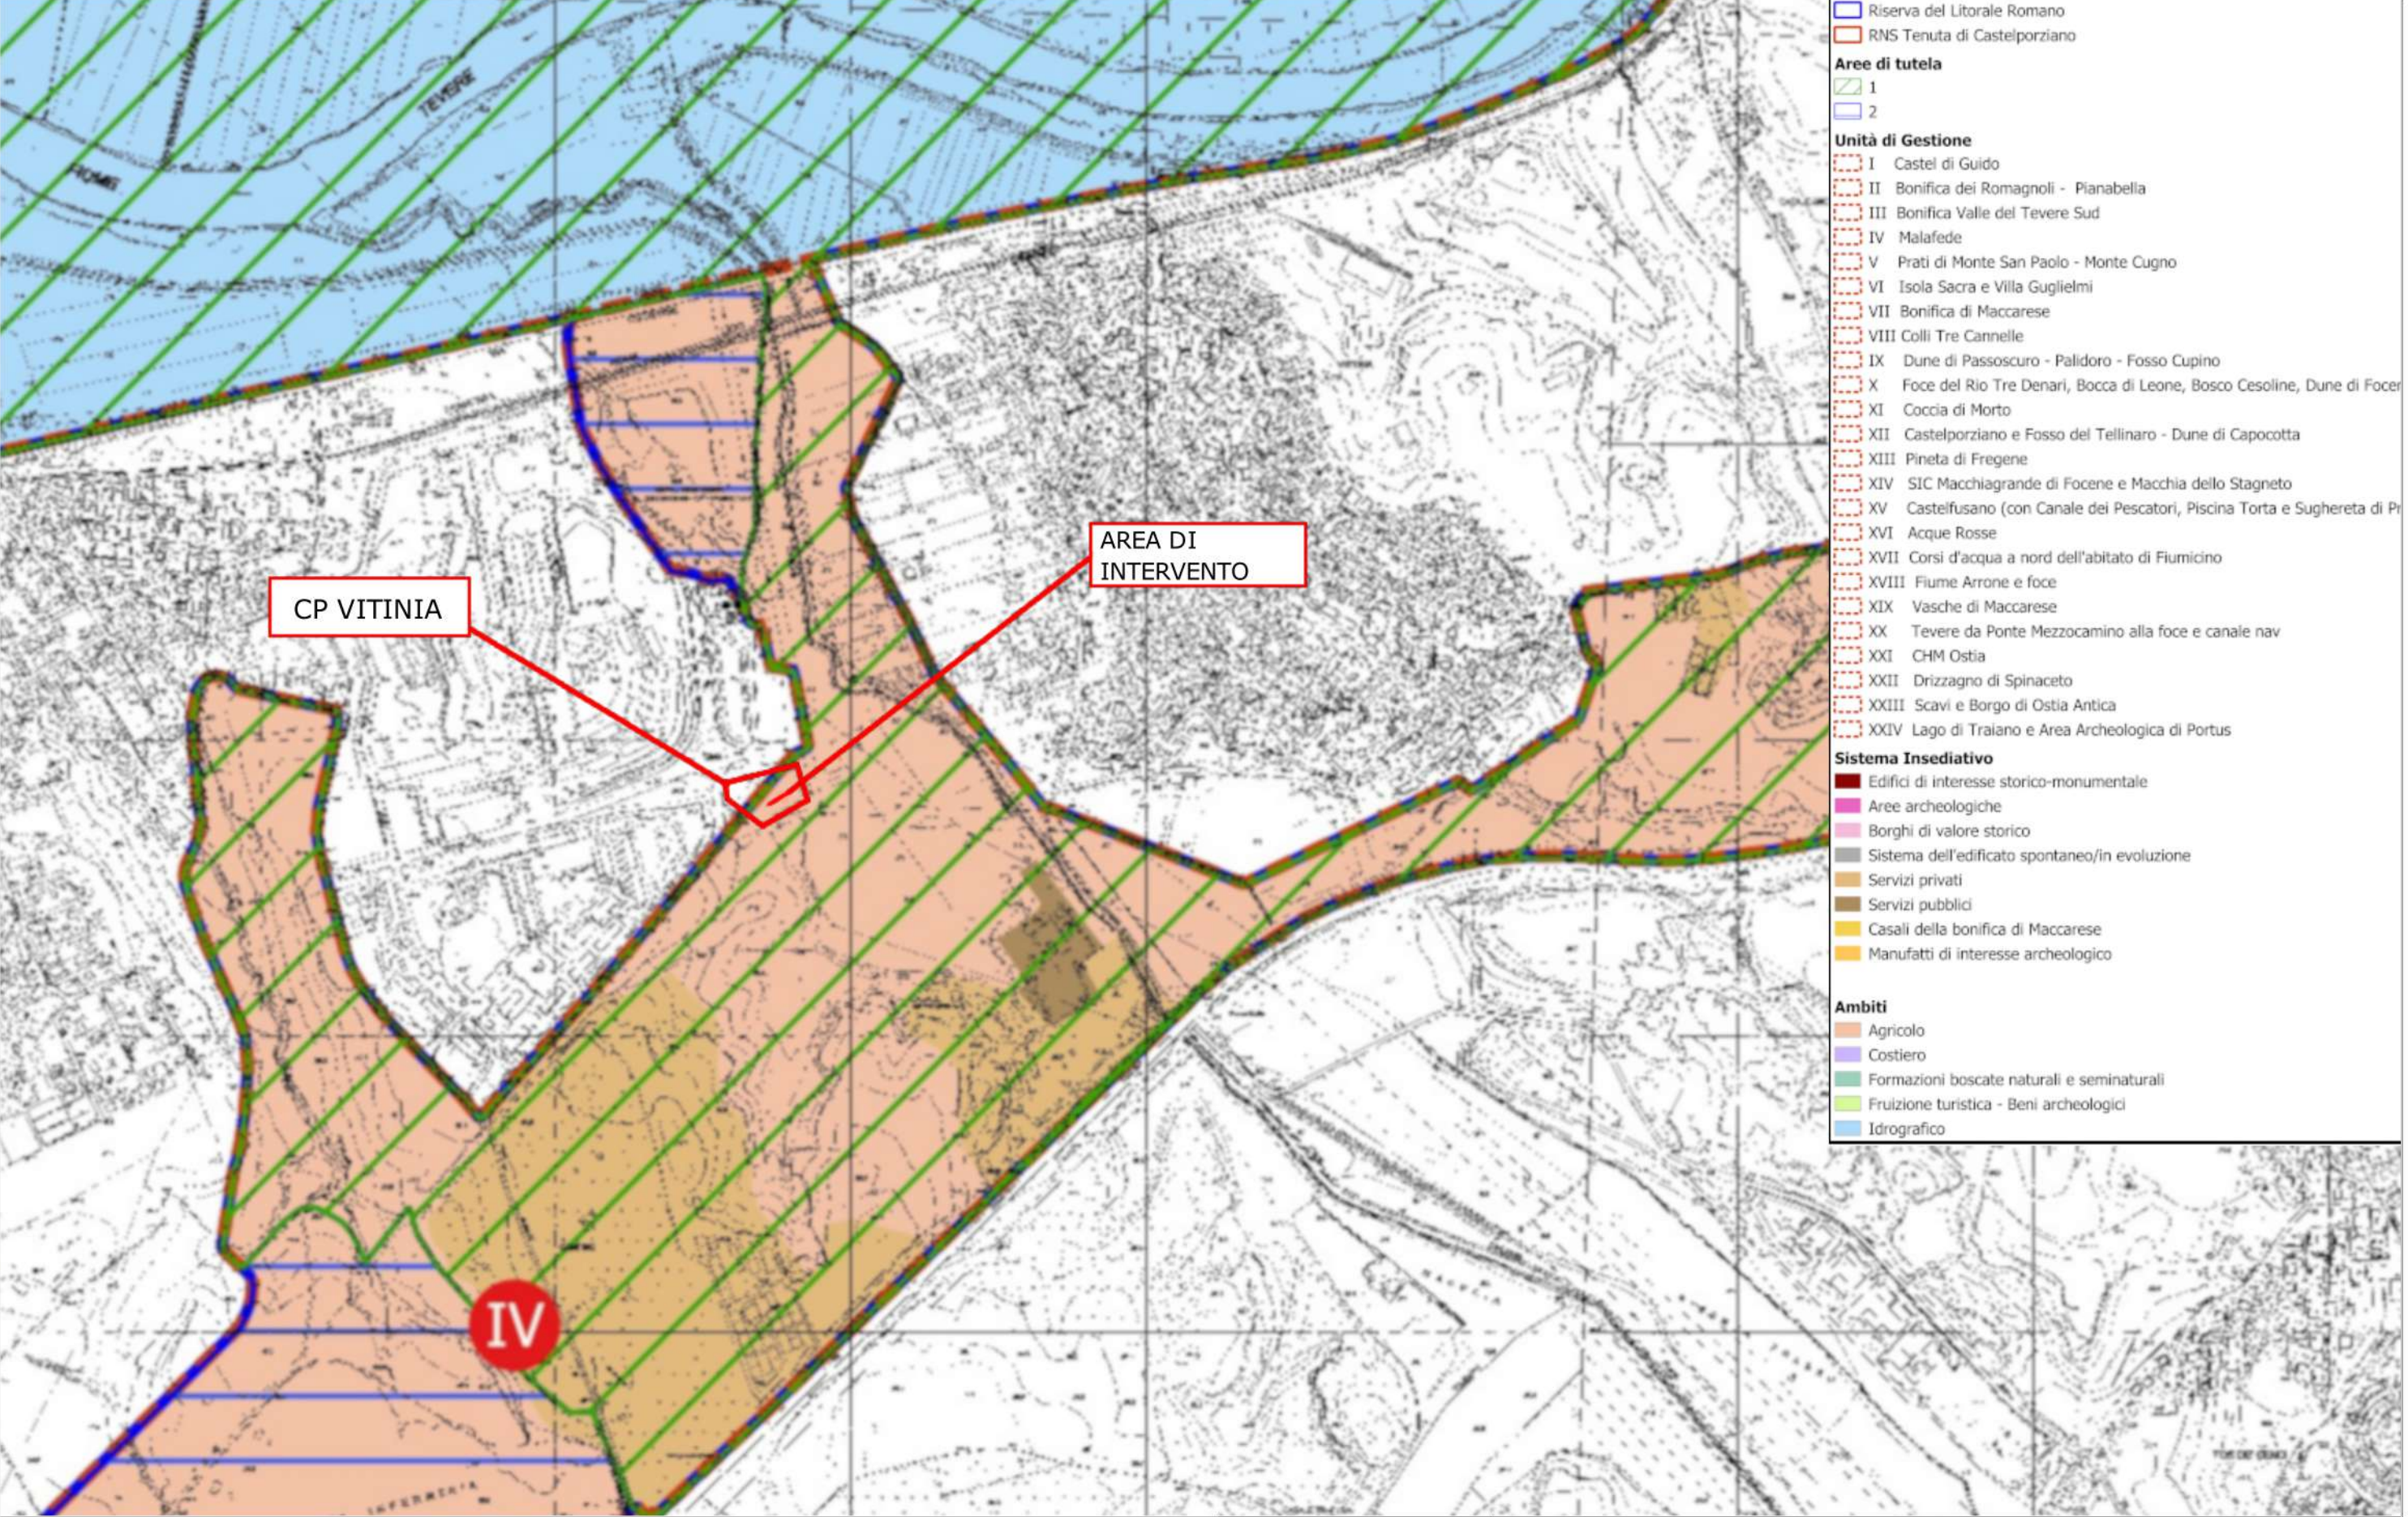

<div>areti</div> <div>areti SpA a socio unico PIANIFICAZIONE E SVILUPPO RETE DESIGN CENTER PROGETTAZIONE AT</div>	Progetto: Riserva Strategica Vitinia - realizzazione deposito materiali finalizzato al corretto esercizio della rete elettrica di Roma e Formello			
	Elaborato: Inquadramento su PIANO DI GESTIONE della Riserva Statale del LITORALE ROMANO Tav.7 Carta delle Aree di Tutela, degli Ambiti e delle Unità di Gestione.			
	Scala disegno stampato: 1:500	Formato di stampa: A3	Data: SET 2024	Disegno n.: ALLEGATO 15




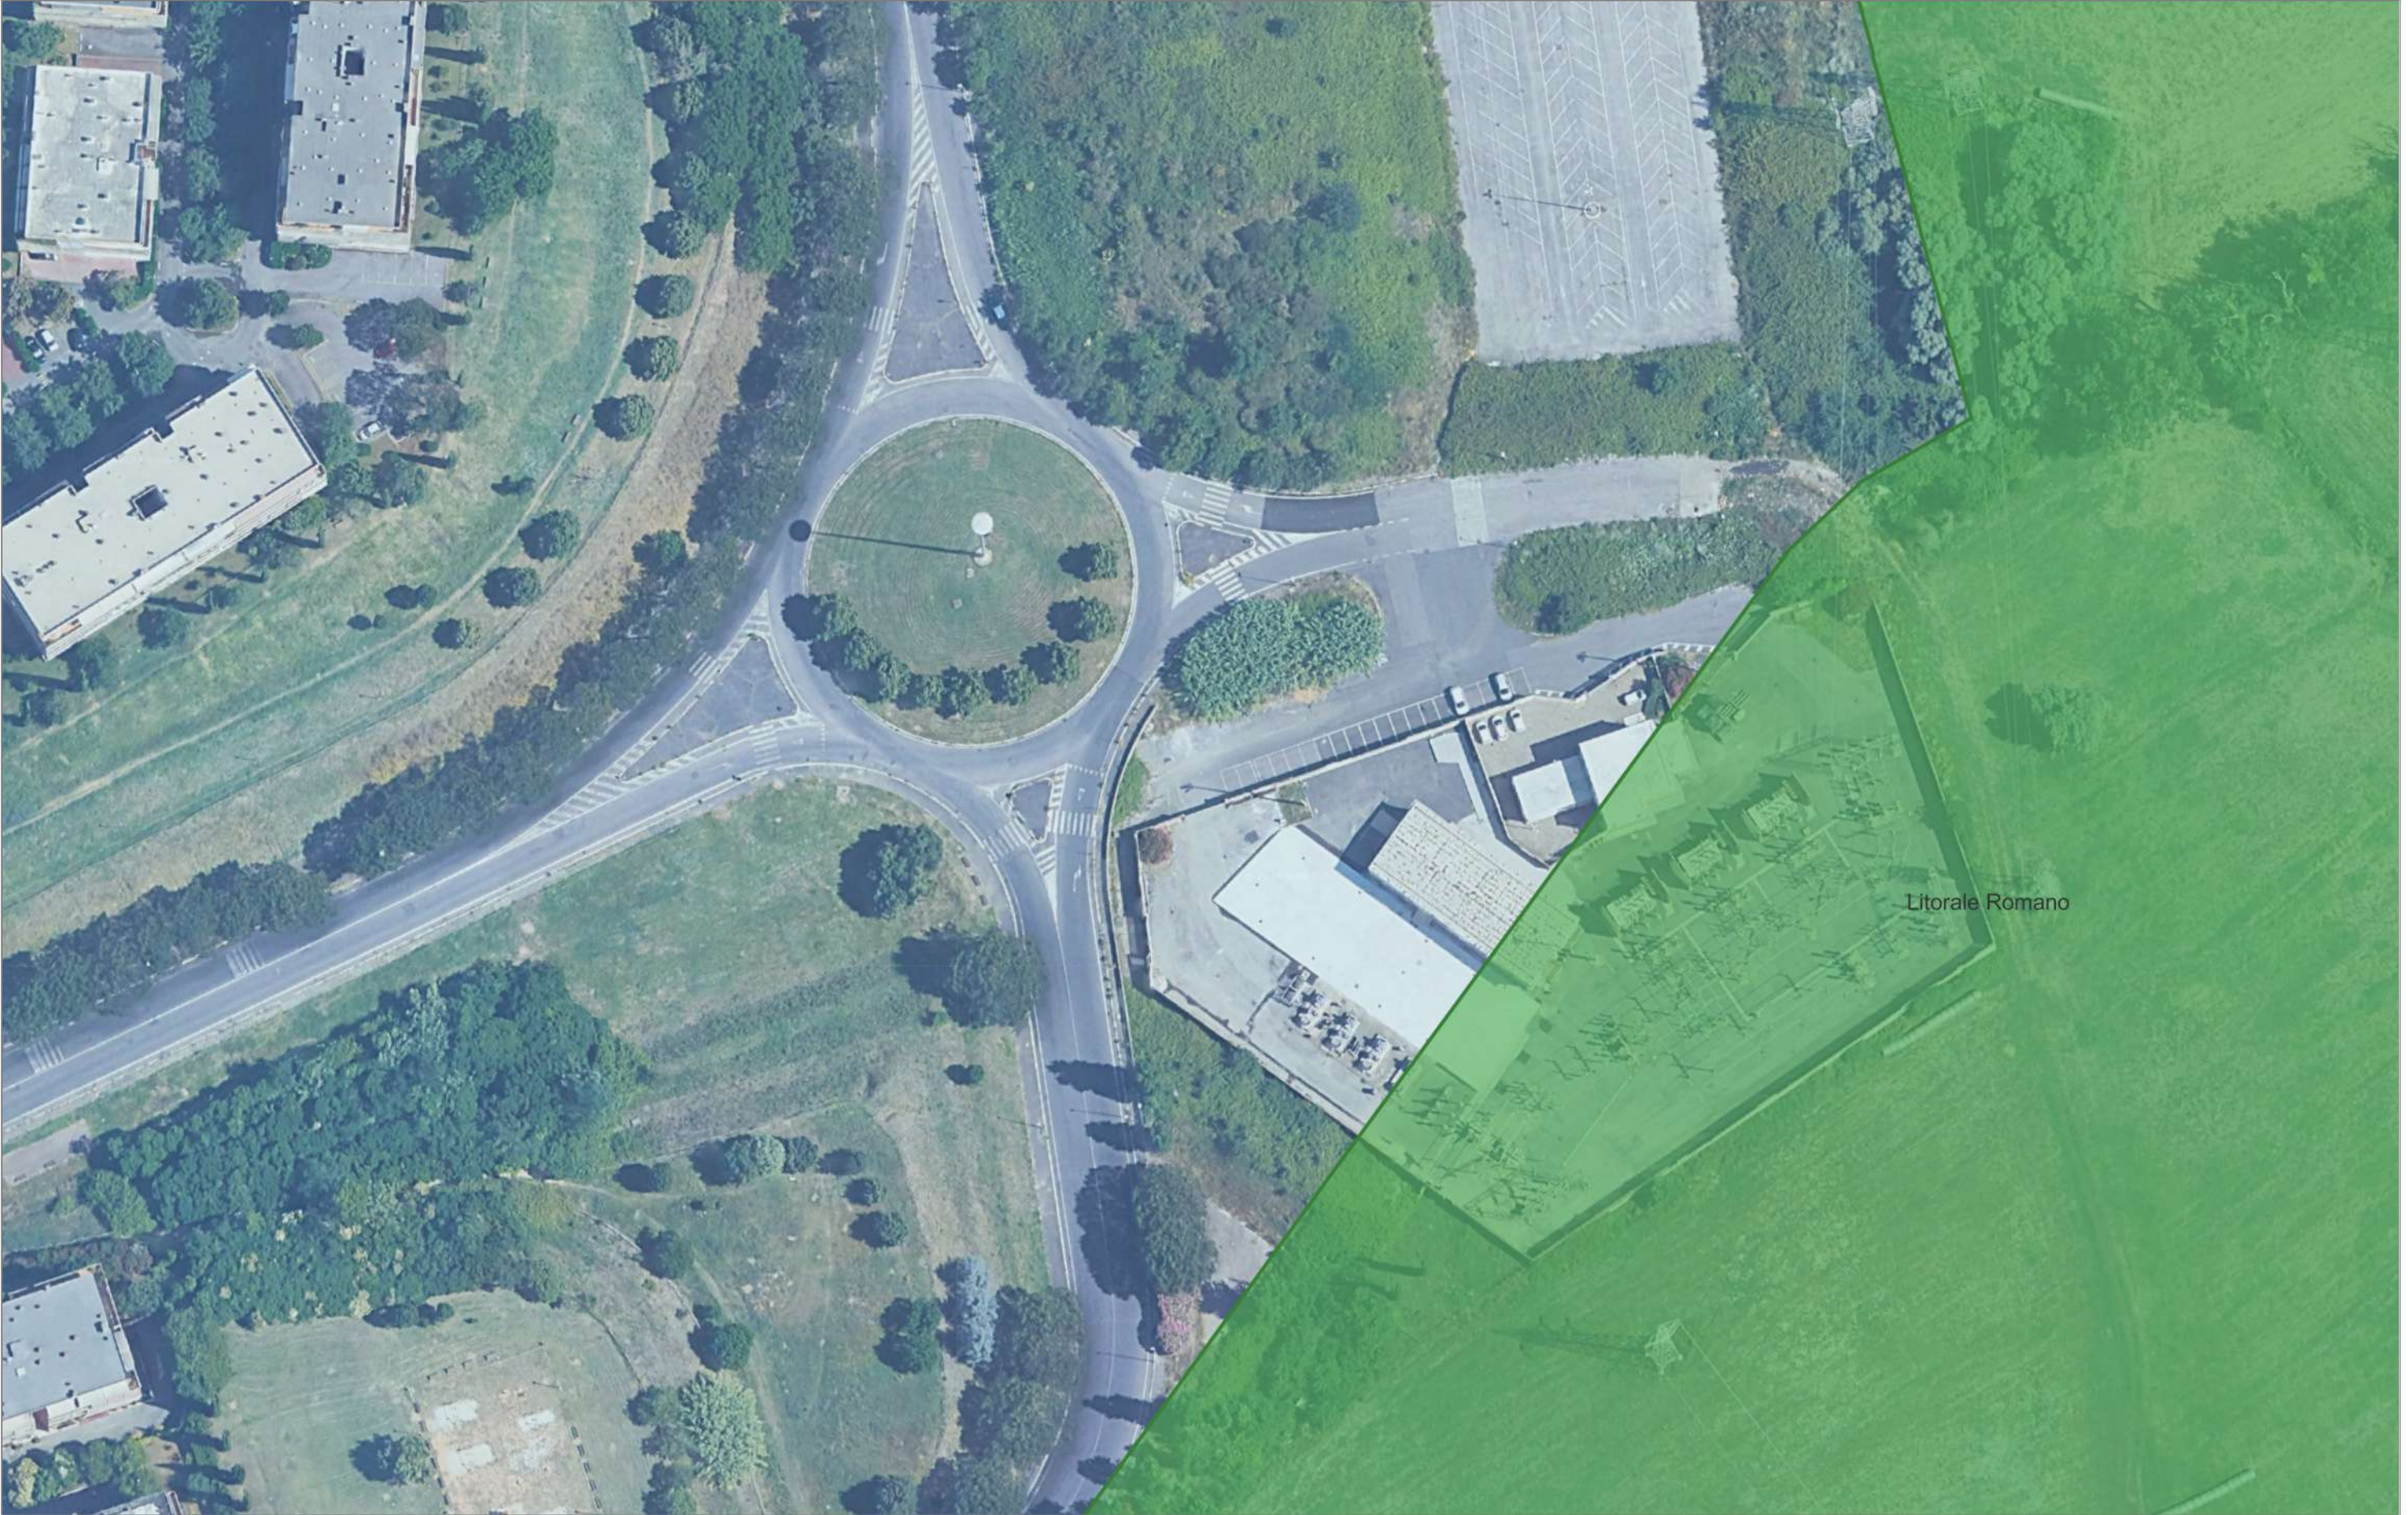

Litorale Romano

<div></div> <div>areti SpA a socio unico PIANIFICAZIONE E SVILUPPO RETE DESIGN CENTER PROGETTAZIONE AT</div>	Progetto:		Riserva Strategica Vitinia - realizzazione deposito materiali finalizzato al corretto esercizio della rete elettrica di Roma e Formello		
	Elaborato:		Inquadramento su foto satellitare con perimetro EUAP		
	Scala disegno stampato:	Formato di stampa:	Data:	Disegno n.:	
	1:500	A3	SET 2024	ALLEGATO 16	



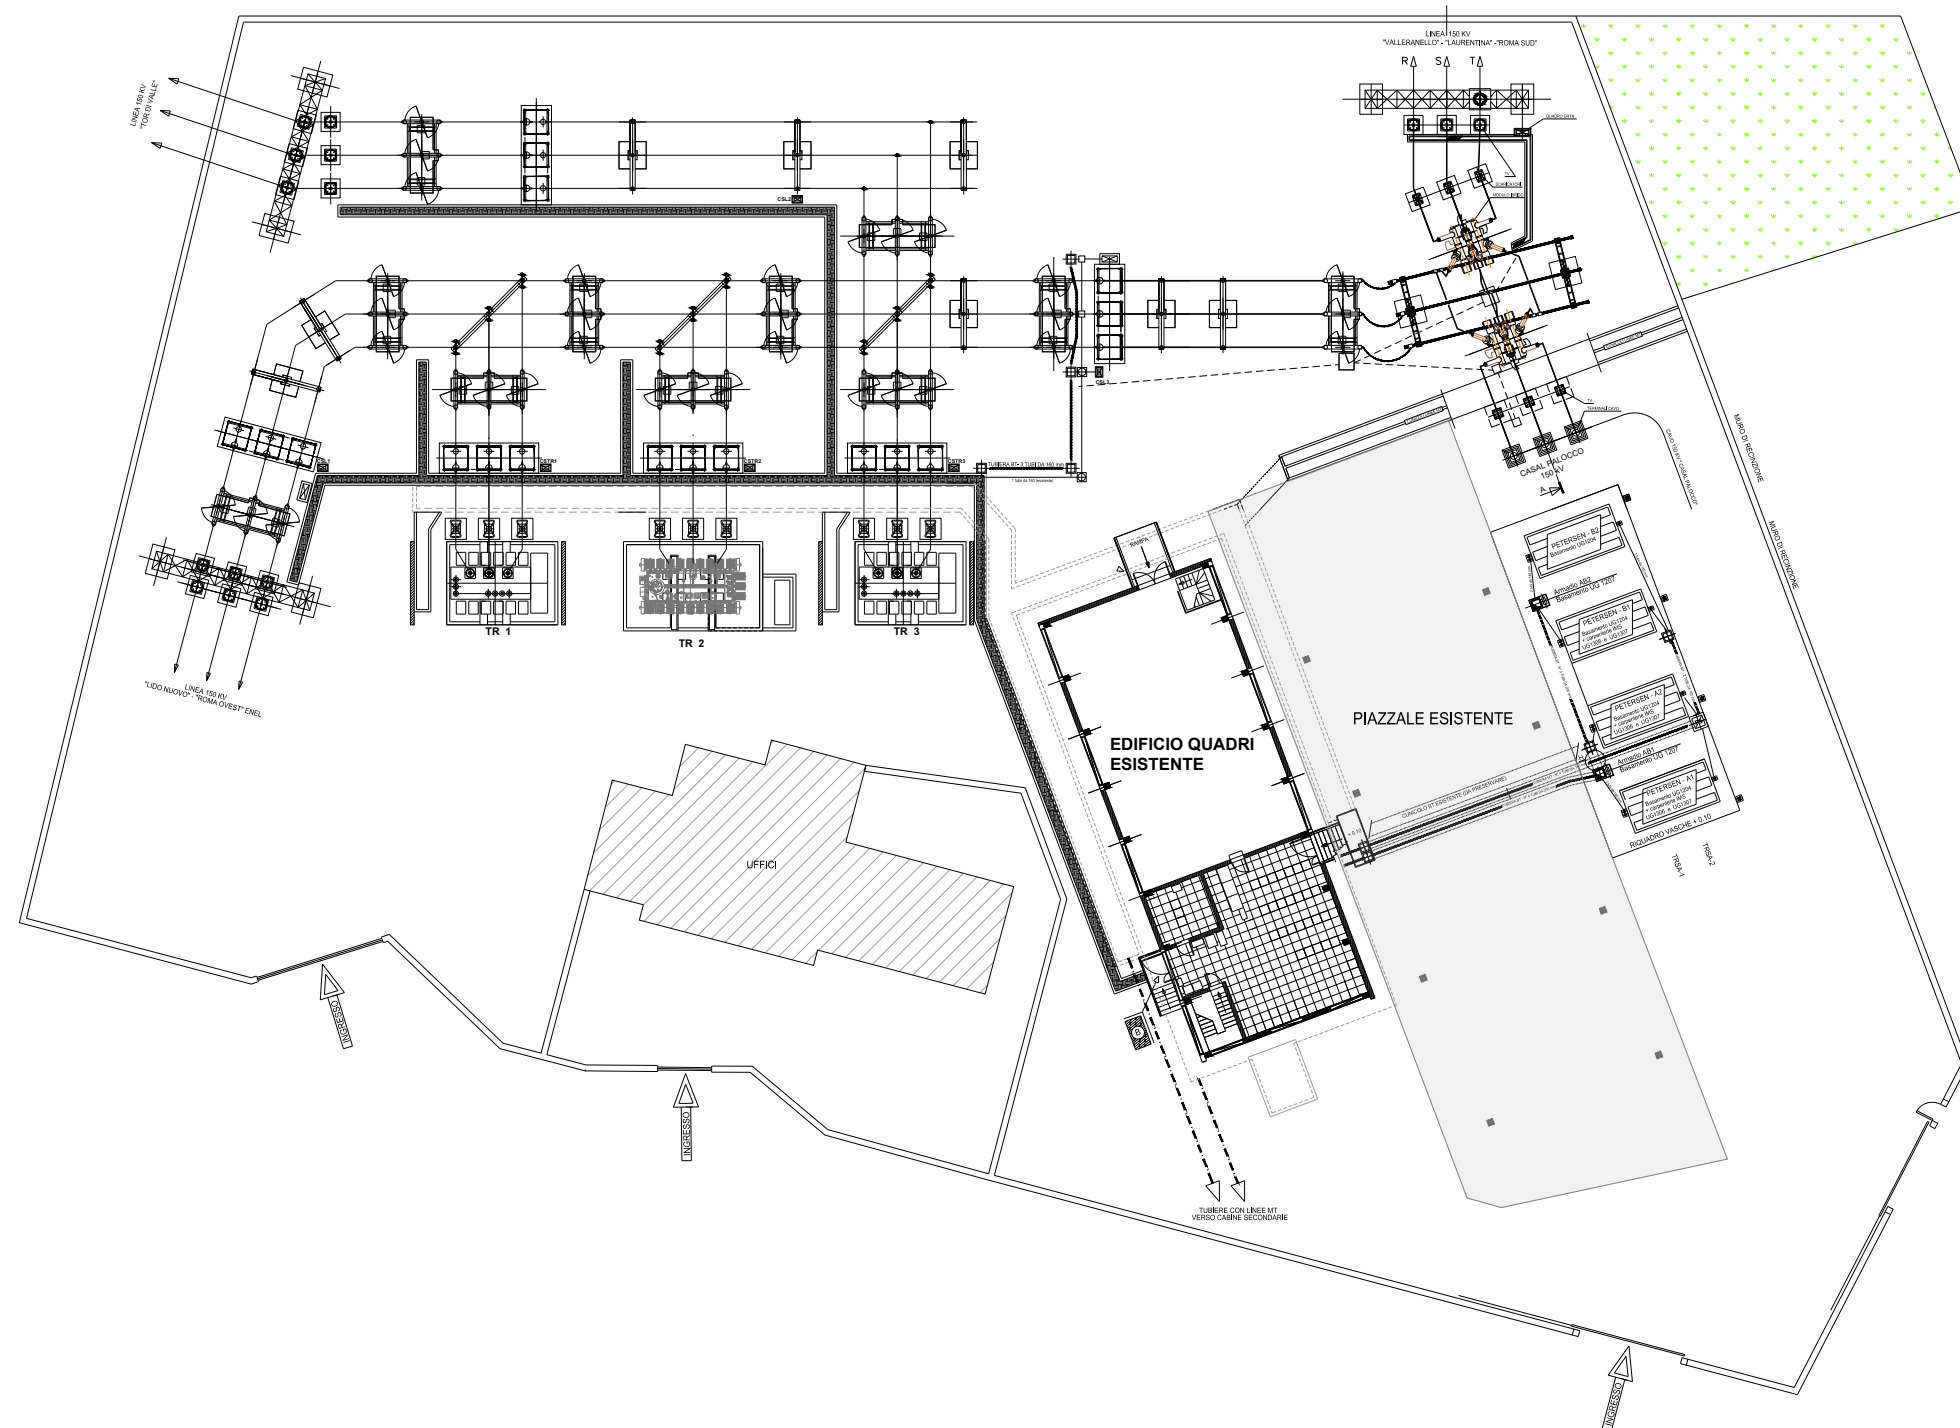

areti SpA a socio unico  
PIANIFICAZIONE E SVILUPPO RETE  
DESIGN CENTER  
PROGETTAZIONE AT

Progetto:  
**Riserva Strategica Vitinia - realizzazione deposito materiali  
finalizzato al corretto esercizio della rete elettrica di Roma e Formello**

Elaborato:  
**PLANIMETRIA CABINA PRIMARIA ANTE OPERAM**

Scala disegno stampato:  
**1:500**

Formato di stampa:  
**A3**

Data:  
**SET 2024**

Disegno n.:  
**ALLEGATO 17**





areti SpA a socio unico  
PIANIFICAZIONE E SVILUPPO RETE  
DESIGN CENTER  
PROGETTAZIONE AT

Progetto:  
**Riserva Strategica Vitinia - realizzazione deposito materiali  
finalizzato al corretto esercizio della rete elettrica di Roma e Formello**

Elaborato:  
**PLANIMETRIA CABINA PRIMARIA POST OPERAM**



Scala disegno stampato:  
**1:500**

Formato di stampa:  
**A3**


Data:  
**SET 2024**

Disegno n.:  
**ALLEGATO 18**




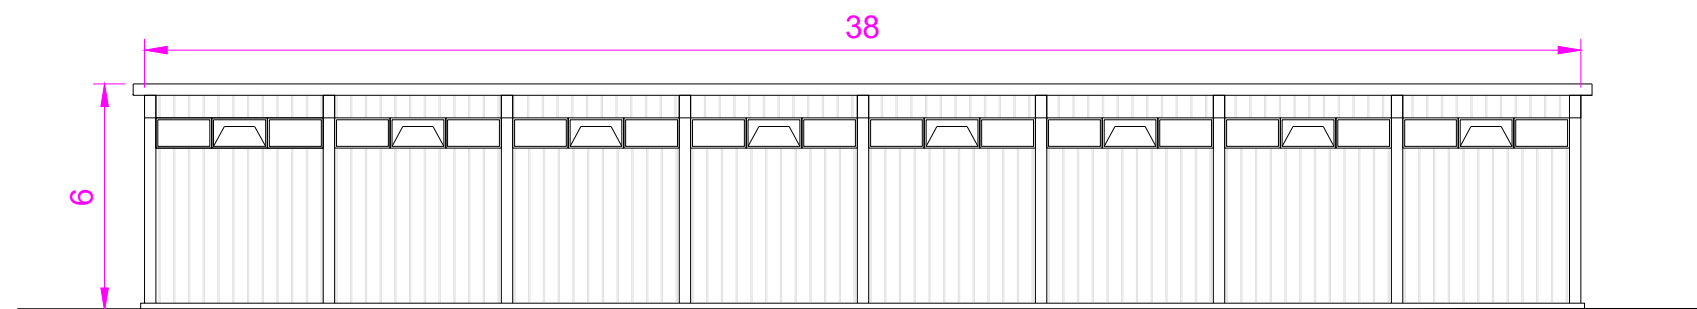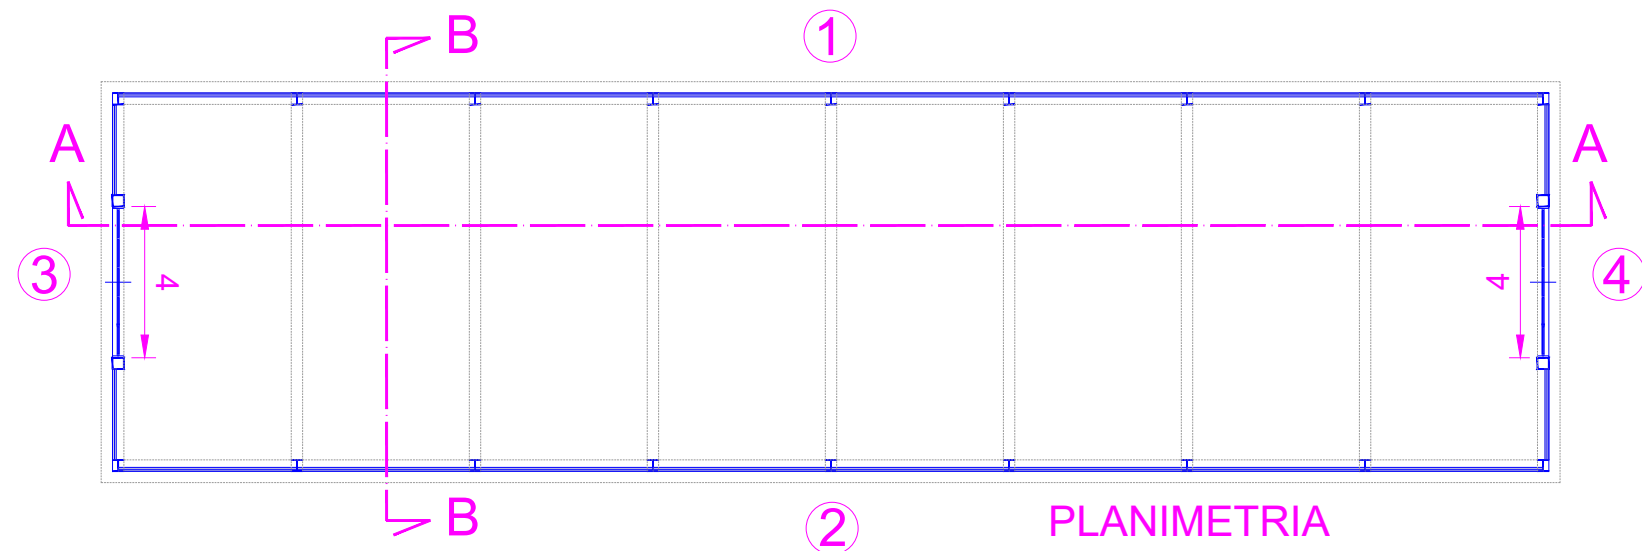


PROSPETTO 1

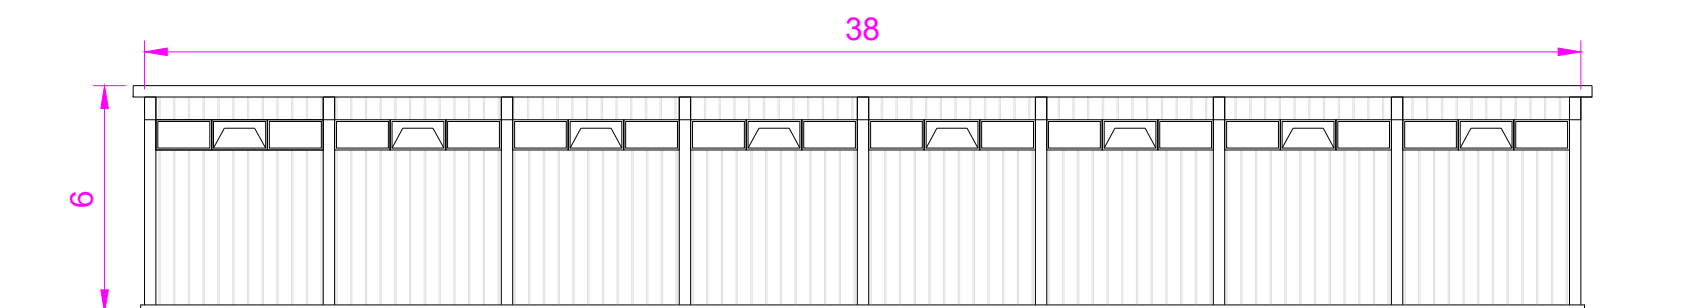


PROSPETTO 2

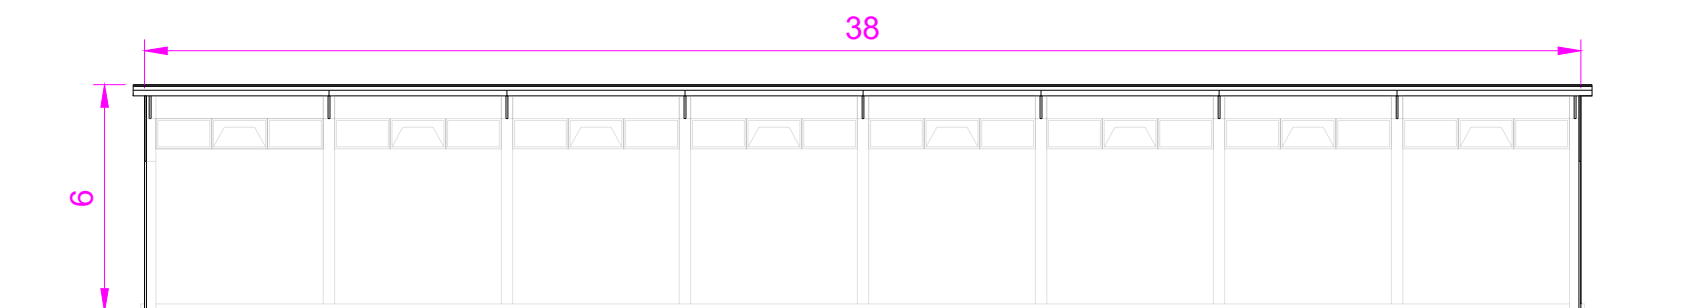


SEZIONE A-A

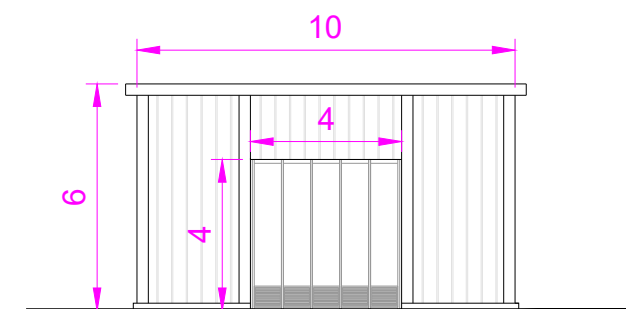

PROSPETTO 3

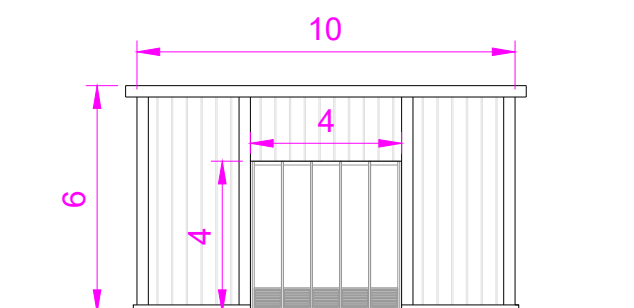

PROSPETTO 4

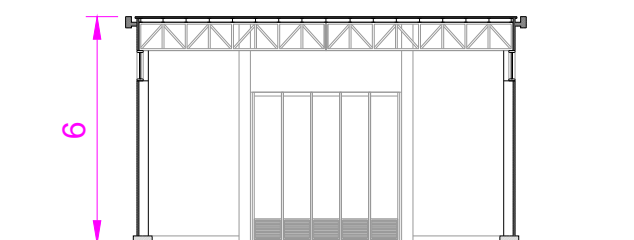

SEZIONE B-B



areti SpA a socio unico  
PIANIFICAZIONE E SVILUPPO RETE  
DESIGN CENTER  
PROGETTAZIONE AT

Progetto: Riserva Strategica Vitinia - realizzazione deposito materiali finalizzato al corretto esercizio della rete elettrica di Roma e Formello			
Elaborato: PLANIMETRIA PROSPETTI E SEZIONI NUOVO CAPANNONE			
Scala disegno stampato: 1:200	Formato di stampa: A3	Data: SET 2024	Disegno n.: ALLEGATO 19