


SEZIONE A - A

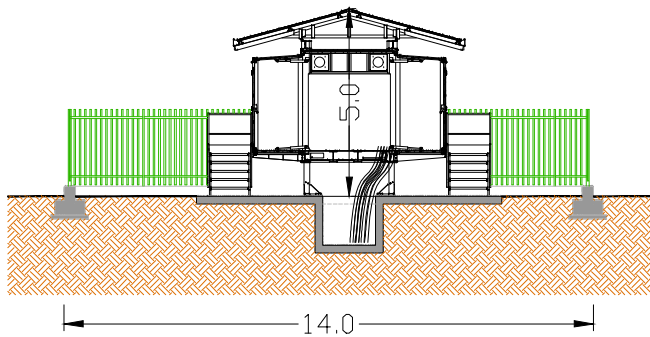

SEZIONE B - B



Acea



ARETI SPA



Il Responsabile del Procedimento
in fase di progettazione



ELABORATO
E010 PD G.04 1

DATA GIUGNO 2024 SCALA 1:200

Responsabile Progettazione Opere EPC
Francesco Roversi

Project Management Office
Stefano Tosti

Il Progettista
Francesco Roversi

Attività Specialistica
Irene Cialesi

Collaboratori
Marco Capuano

Coordinatore per la sicurezza in fase di Progettazione

REALIZZAZIONE DEL NUOVO CENTRO SATELLITE
OSTIA LEVANTE DA 20 KV

COMUNE DI ROMA

PLANIMETRIA E SEZIONI DI PROGETTO
NUOVO CENTRO SATELLITE

AGG. N.	DATA	NOTE	FIRMA
1	09/24	RECEPIMENTO OSSERVAZIONI A-RETI	
2			
3			
4			
5			