



PROGETTO APPROVATO - MARZO 2023

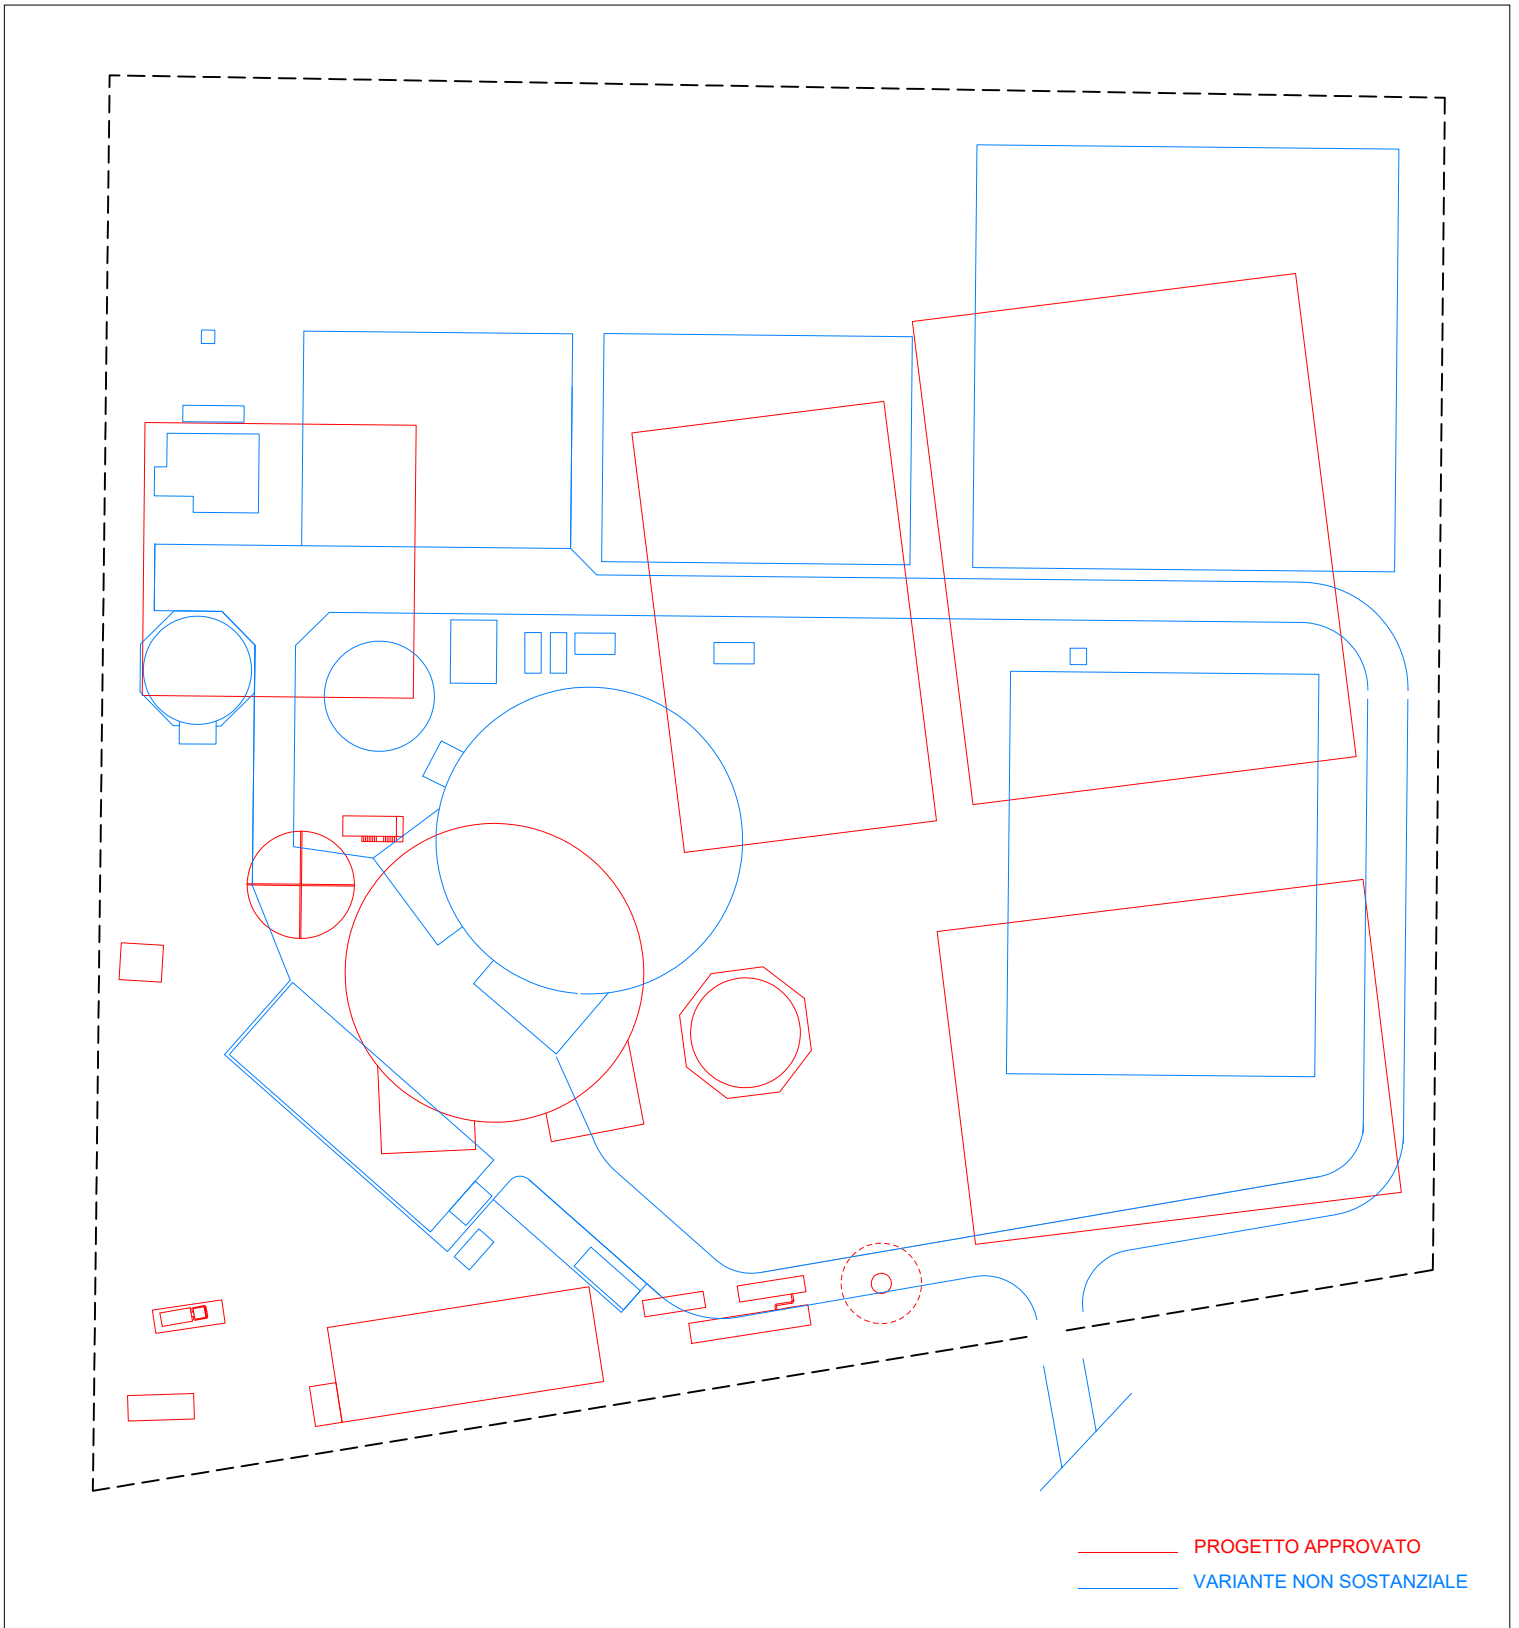

SOVRAPPOSIZIONE

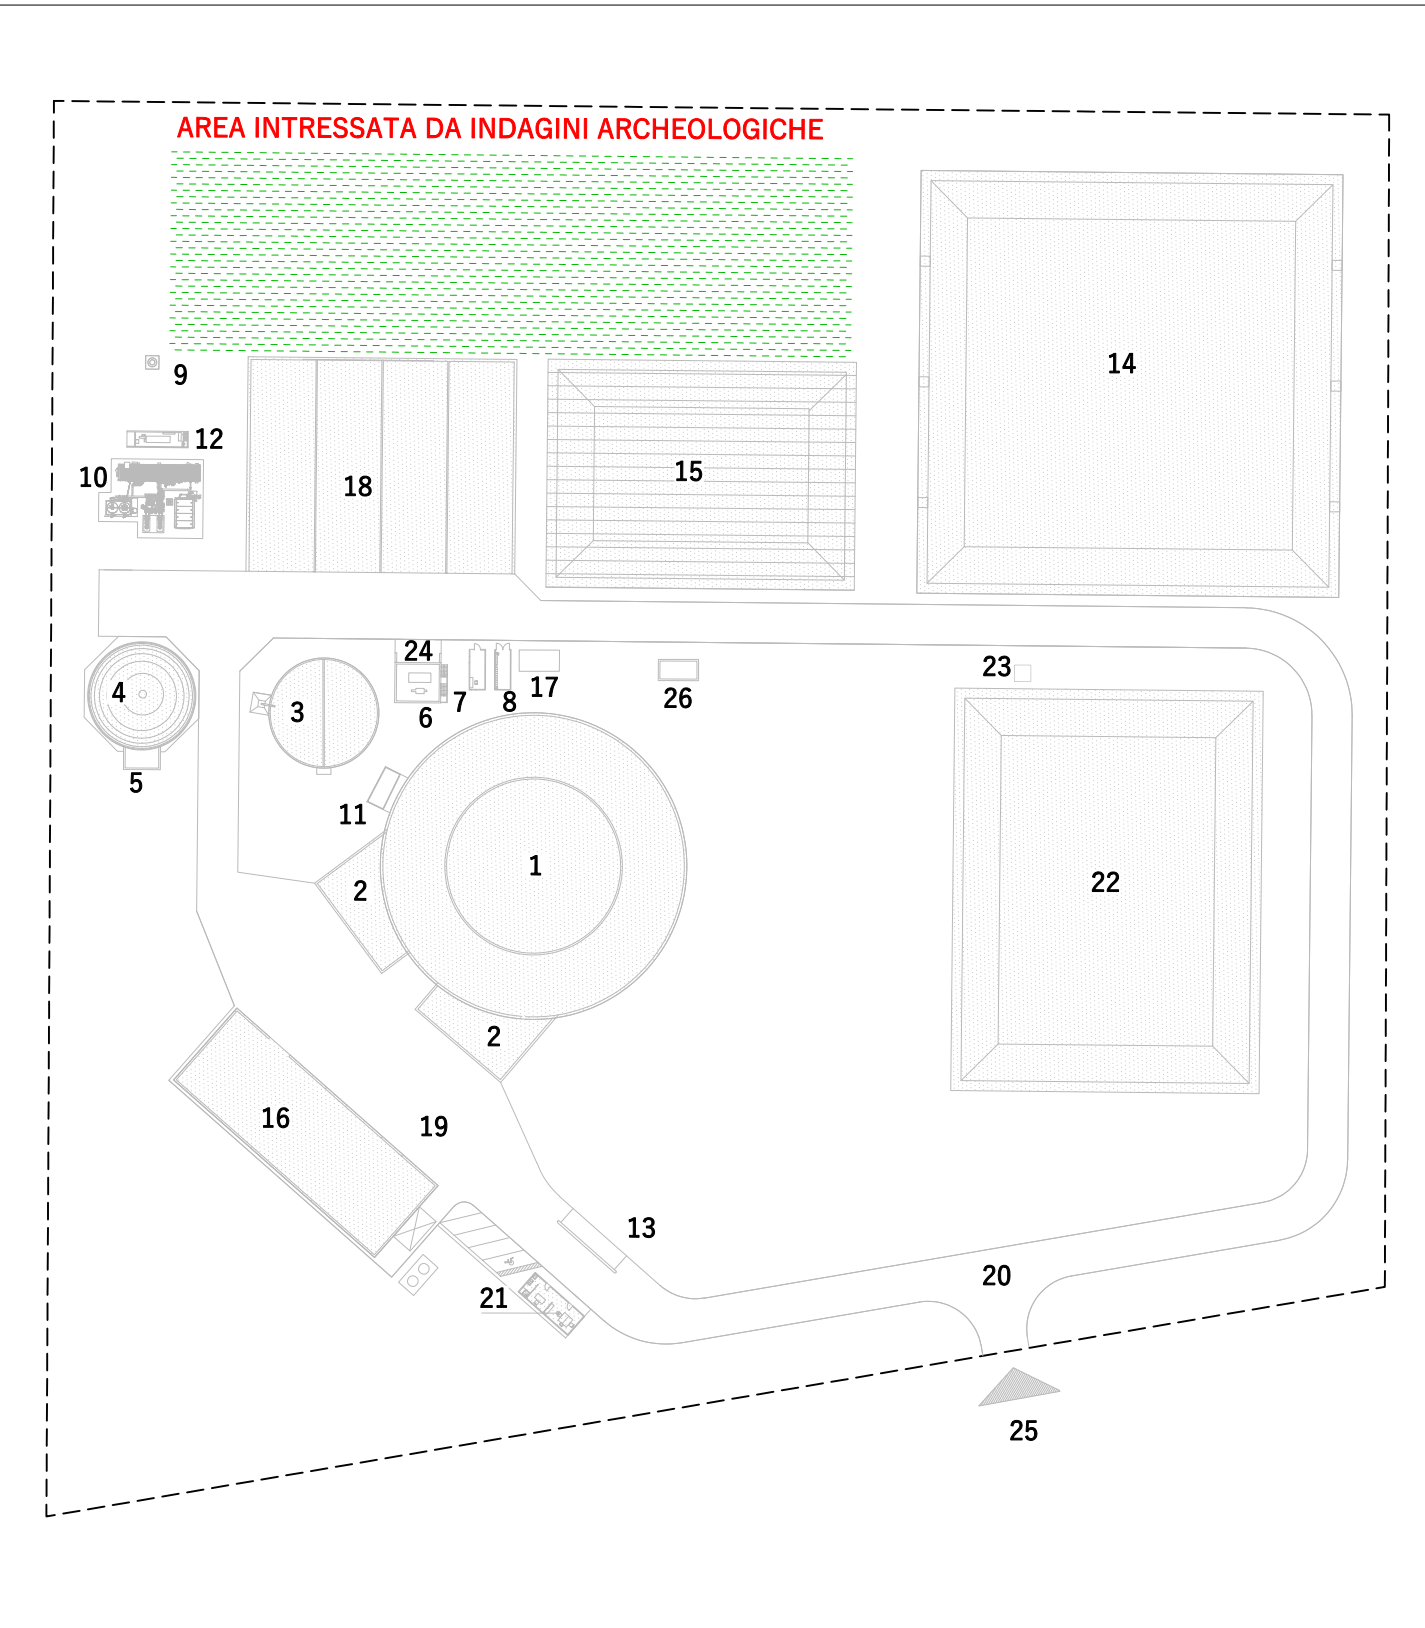

VARIANTE NON SOSTANZIALE AL PROGETTO DI APPROVATO

- LEGENDA**
- 1) DIGESTORE Ø 45.00 m / Ø 26.00 m / H = 8.00 m
digestore primario Vol. substrato = 7.792 m³ -
digestore secondario Vol. substrato = 7.792 m³
 - 2) ALIMENTATORE SUBSTRATO 80 m³ + MULINO A MARTELLI
 - 3) PRE-VASCA CHIUSA 3 settori separato liquido digestato,
2 fasi h. 4.5. m, Ø 16,00m ~ 800 m³
 - 4) GASOMETRO V = 1.530 m³
 - 5) VANO ALLOGGIAMENTO VALVOLE CONTROLLO GAS
 - 6) SEPARATORE DIGESTATO
 - 7) CABINA CONTROLLO IMPIANTI
 - 8) CABINA CONTROLLO SCAMBIATORI ACQUA CALDA/FREDDA
 - 9) TORCIA
 - 10) UNITA DI UPGRADING
 - 11) CABINA STAZIONE DI POMPAGGIO
 - 12) CABINA COGENERATORE
 - 13) PESA
 - 14) LAGUNA SCOPERTA V = 15.200 m³
 - 15) LAGUNA COPERTA V = 5.500 m³
 - 16) PIATTAFORMA DI STOCCAGGIO V = 1.800 m³
 - 17) CONCENTRATORE O₂
 - 18) PIATTAFORMA STOCCAGGIO DIGESTATO SOLIDO V = 4.800 m³
 - 19) SUPERFICIE DI STAZIONAMENTO MEZZI PESANTI ASFALTATA
 - 20) VIABILITA' INTERNA IN TERRA STABILIZZATA
 - 21) CABINA CONTROLLO IMPIANTO
 - 22) LAGUNA STOCCAGGIO SANSA V = 10.600 m³
 - 23) POMPA IDRAULICA
 - 24) DECANter
 - 25) ACCESSO AL SITO
 - 26) CABINA ELETTRICA

Note
Variazione di localizzazione in generale (sempre all'interno dell'area di progetto)
Diminuzione superficie vasche (lagune) 15 e 22
Diminuzione superficie manufatto 18
Variazione posizione ingresso all'area



COMUNE DI ROMA MUNICIPIO XV

 Città metropolitana
di Roma Capitale

ROMA BIOMETANO S.R.L.

IMPIANTO DI DIGESTIONE ANAEROBICA PER PRODUZIONE DI BIOGAS E SUCCESSIVO TRATTAMENTO UPGRADING A BIOMETANO DA IMMETTERE IN RETE SNAM

ALIMENTAZIONE CON SOTTOPRODOTTI DI CUI ALL'ART. 184 BIS D.GS 152/06
RIENTRANTI NELLA PARTE A DELL'ALL. 3 AL DM 10 OTTOBRE 2014 lett. d, e, f, j, m
Roma Via Braccianese Claudia Km 5.100

VARIANTE NON SOSTANZIALE AL PROGETTO APPROVATO
Determina Dirigenziale R.U. n. 98 del 22/01/2022

Tavola	CONFRONTO PROGETTO AUTORIZZATO VARIANTE NON SOSTANZIALE	Data	04/01/2020
A0		1° Revisione	30/03/2023
		2° Revisione	05/05/2025

Committente: ROMA BIOMETANO S.R.L.

Amministratore
Mario Promontorio _____

Via della Camilluccia 183 - 00135 Roma email: romabiometano@pec.it - tel. 06 35400024

Progettisti

Arch. Carlo Promontorio _____

Arch. Domenico Naitana _____

Via Giuseppe Ferrari 4 - 00195 Roma email: marcarch@hotmail.com