


Agencia delle Entrate
CATASTO FABBRICATI
Ufficio provinciale di Roma


ELABORATO PLANIMETRICO	Compilato da: Priori Paolo	Iscritto all'albo: Geometri	Prov. Roma	N. 08298
Comune di Roma	Sezione:	Foglio: 603	Particella: 166	30/06/2015 del
Dimostrazione grafica dei subalterni		Tipo Mappale n.	del	Scala 1 : 1000

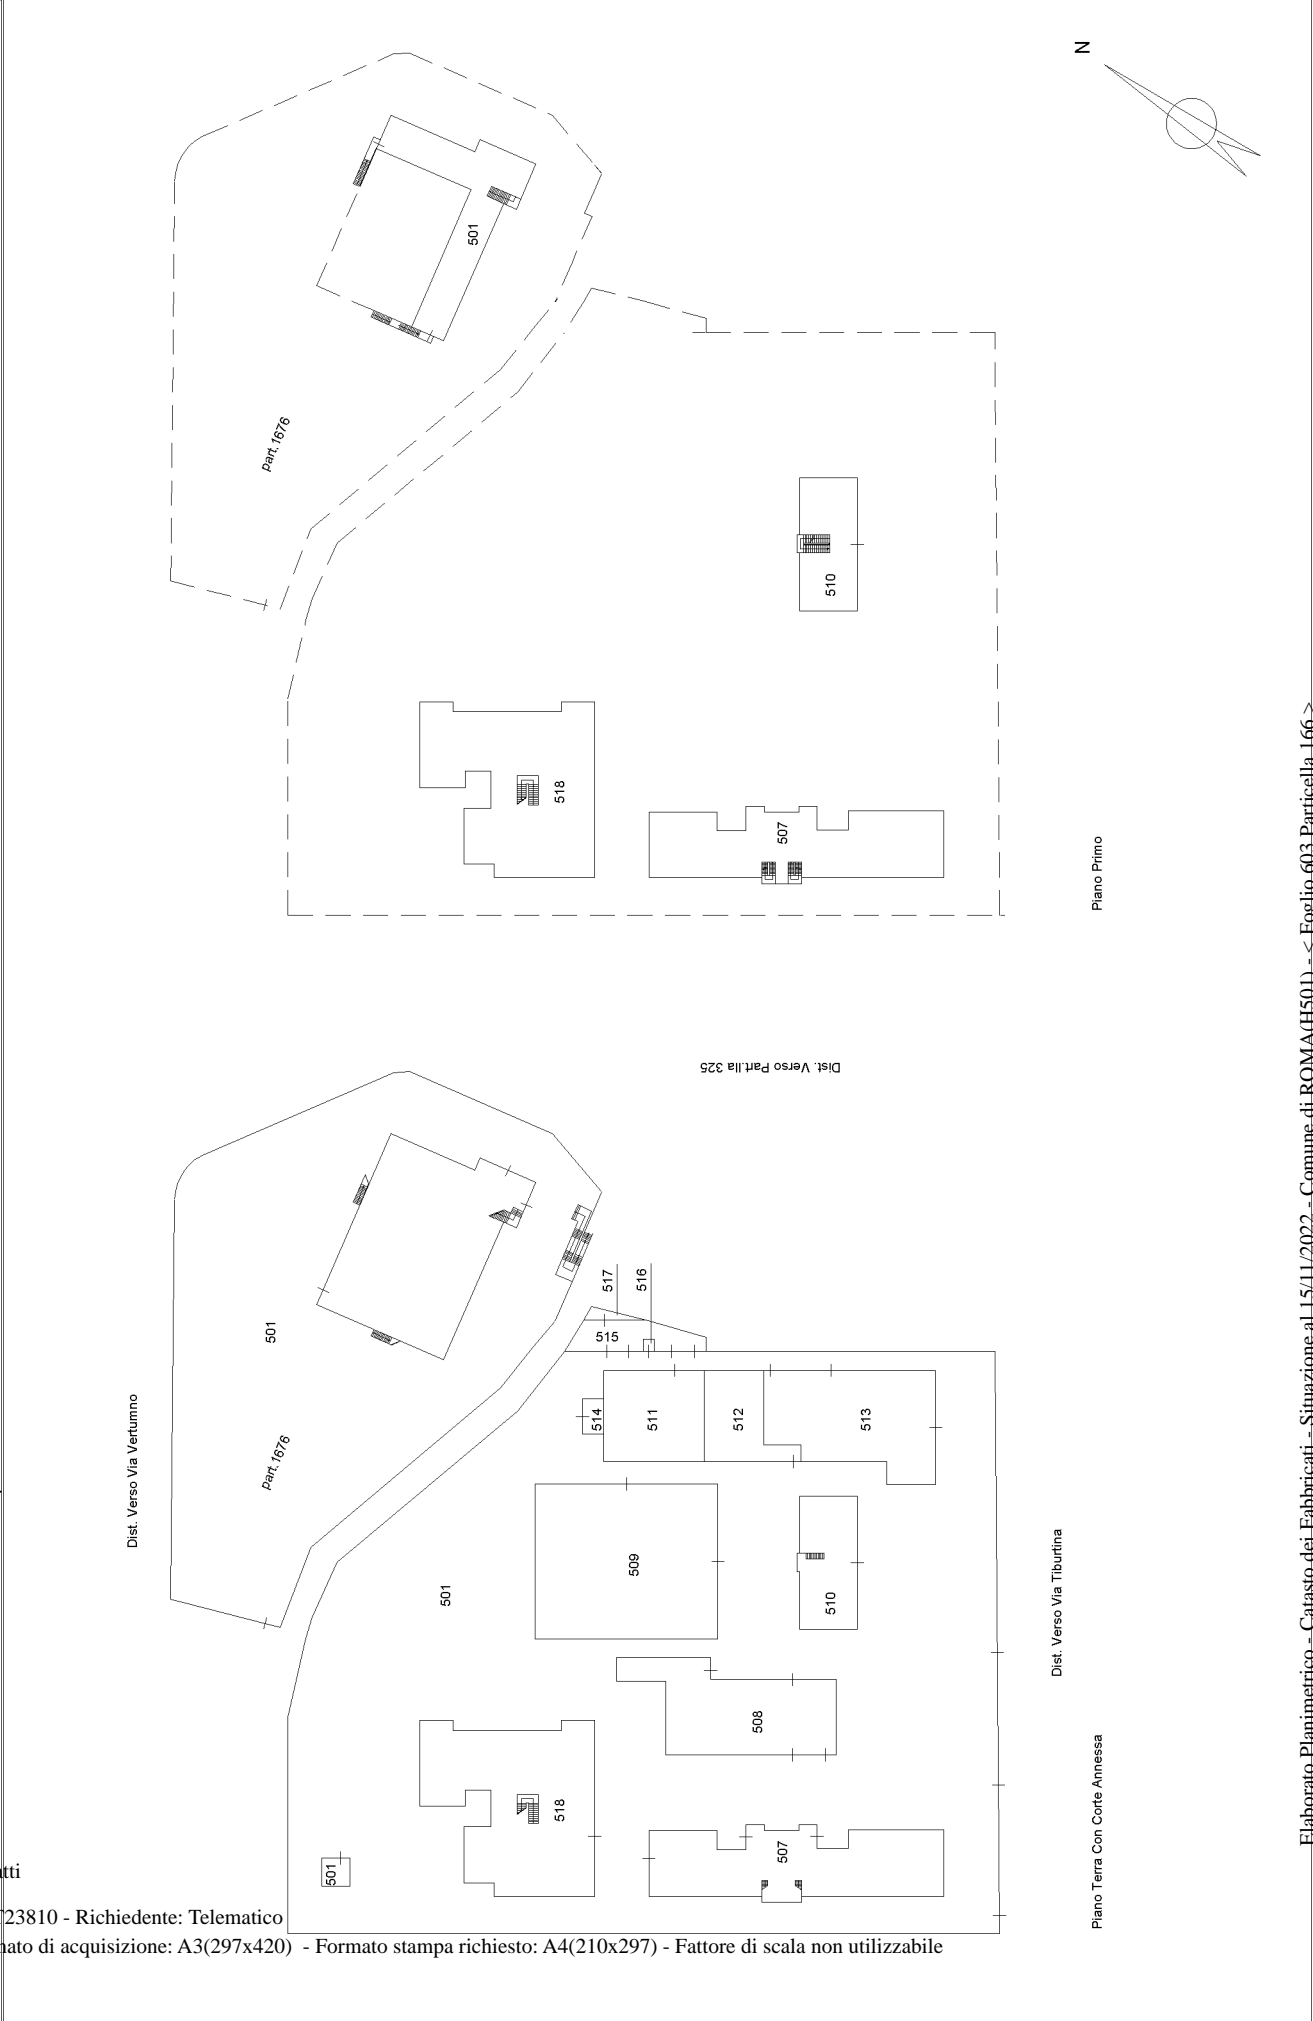


Ultima planimetria in atti

Agenzia delle Entrate
CATASTO FABBRICATI
Ufficio provinciale di Roma

ELABORATO PLANIMETRICO	Compilato da: Priori Paolo	Iscritto all'albo: Geometri	Prov. Roma	N. 08298
Comune di Roma	Sezione: Foglio: 603	Particella: 166	PRM/0944/00P.	30/06/2015 del
Dimostrazione grafica dei subalterni	Tipo Mappale n.		del	Scala 1 : 1000

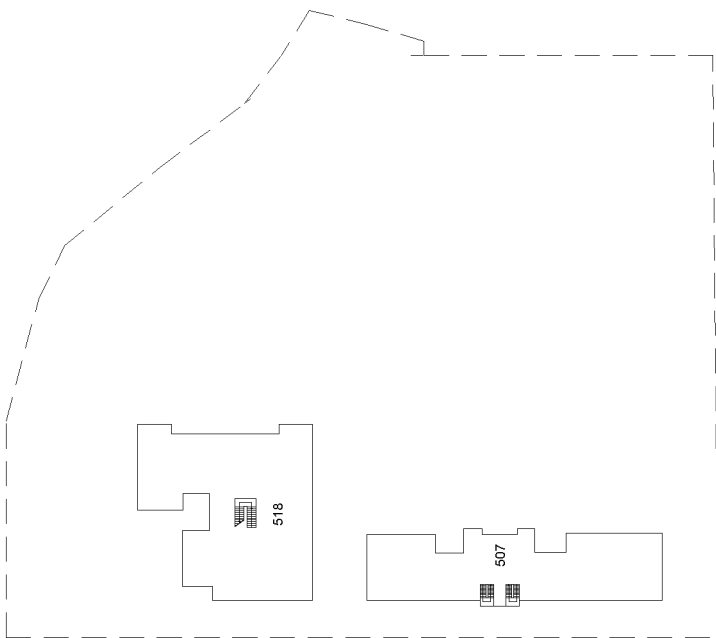

Piano Secondo

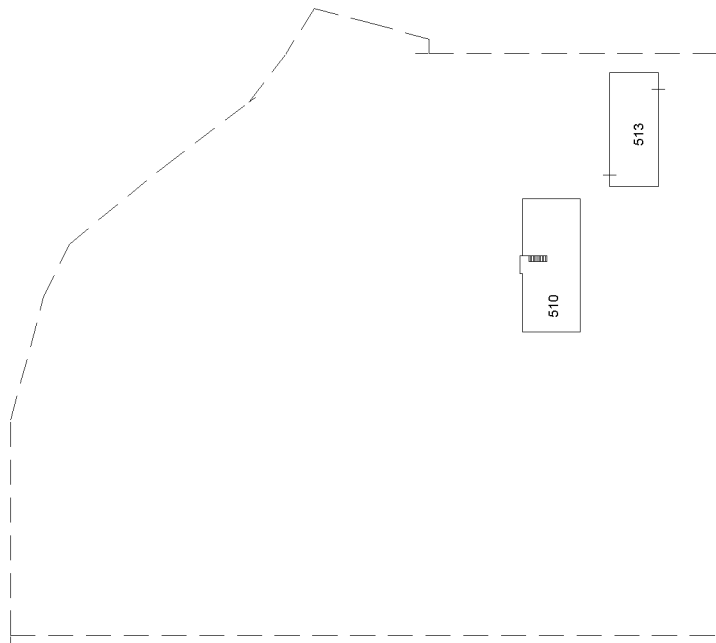

Piano Seminterrato