


Agenzia delle Entrate
CATASTO FABBRICATI
Ufficio provinciale di Roma

Ultima planimetria in atti

Data: 15/11/2022 - n. T23810 - Richiedente: Telematico

Totale schede: 2 - Formato di acquisizione: A3(297x420) - Formato stampa richiesto: A4(210x297) - Fattore di scala non utilizzabile

ELABORATO PLANIMETRICO	Compilato da: Priori Paolo	Iscritto all'albo: Geometri	Prov. Roma	N. 08298
Comune di Roma	Sezione: Foglio: 603	Particella: 166	PRR/0944/00P.	30/06/2015 del
Dimostrazione grafica dei subalberni		Tipo Mappale n.	del	Scala 1 : 1000

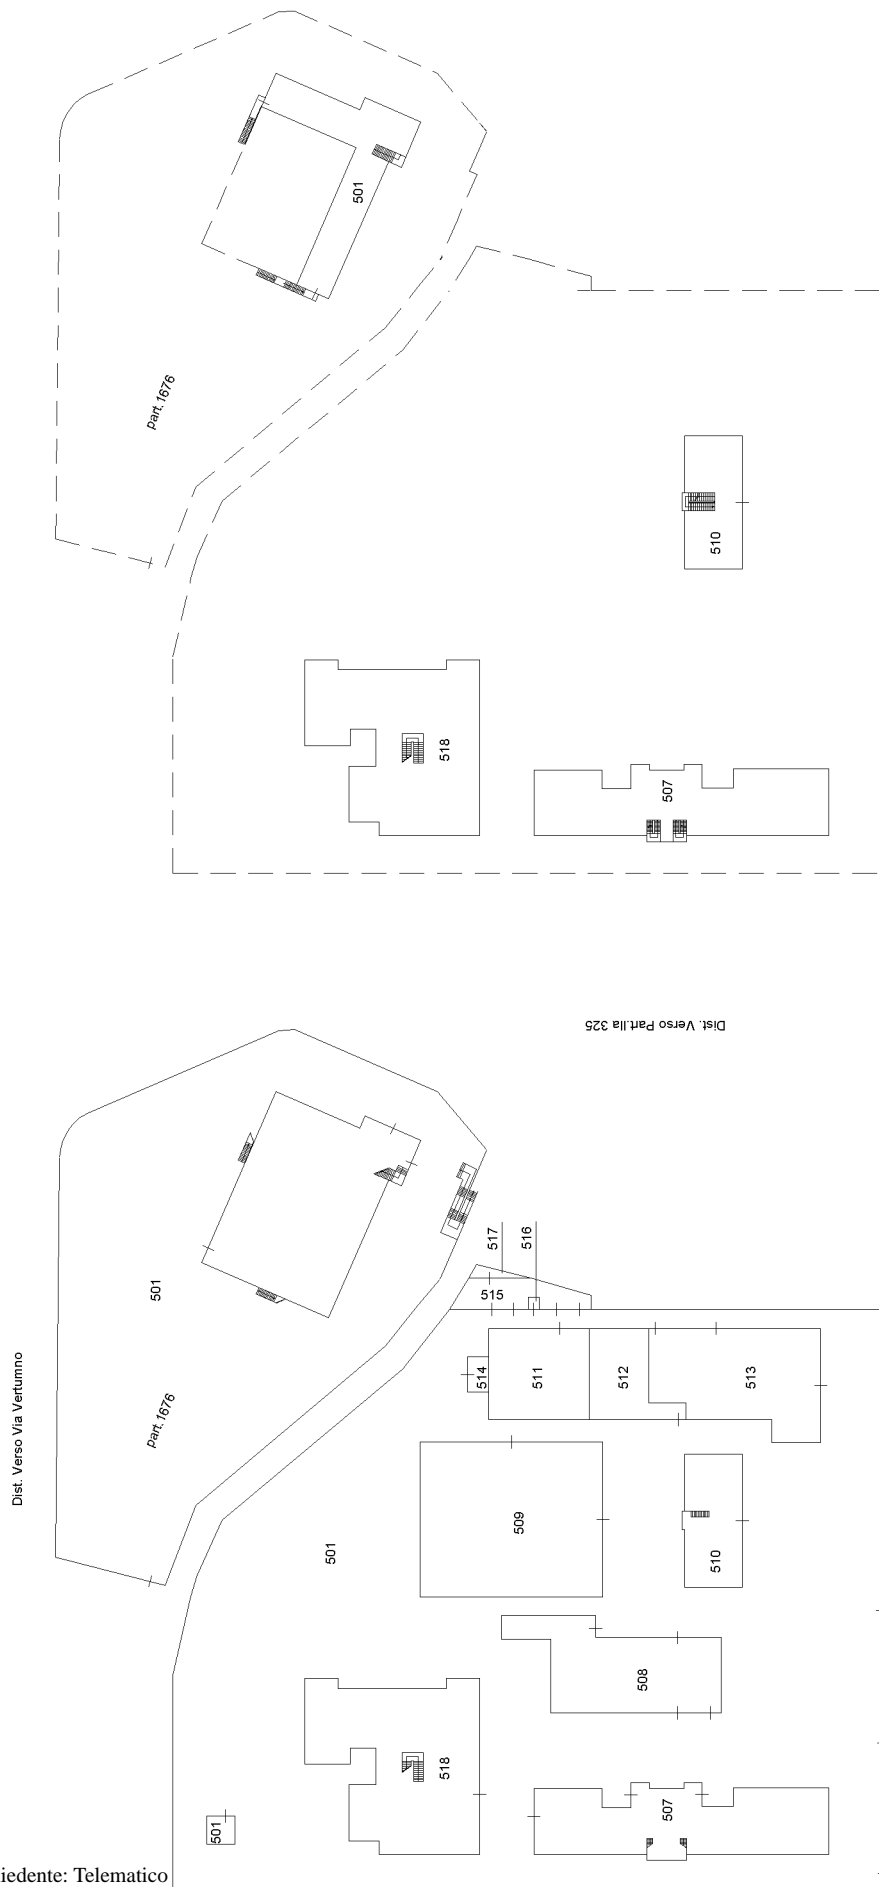


Piano Primo

Dist. Verso Via Tiburtina


Piano Terra Con Corte Annessa

Agenzia delle Entrate
CATASTO FABBRICATI
Ufficio provinciale di Roma

ELABORATO PLANIMETRICO	Compilato da: Priori Paolo	Iscritto all'albo: Geometri	Prov. Roma	N. 08298
Comune di Roma	Sezione: Foglio: 603	Particella: 166	PRN0944400P.	30/06/2015 del
Dimostrazione grafica dei subalterni	Tipo Mappale n.		del	Scala 1 : 1000

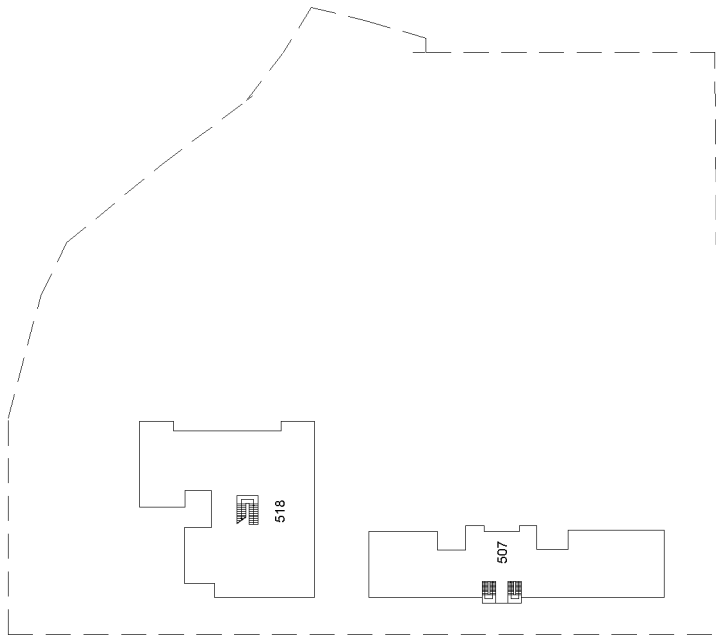

Piano Secondo

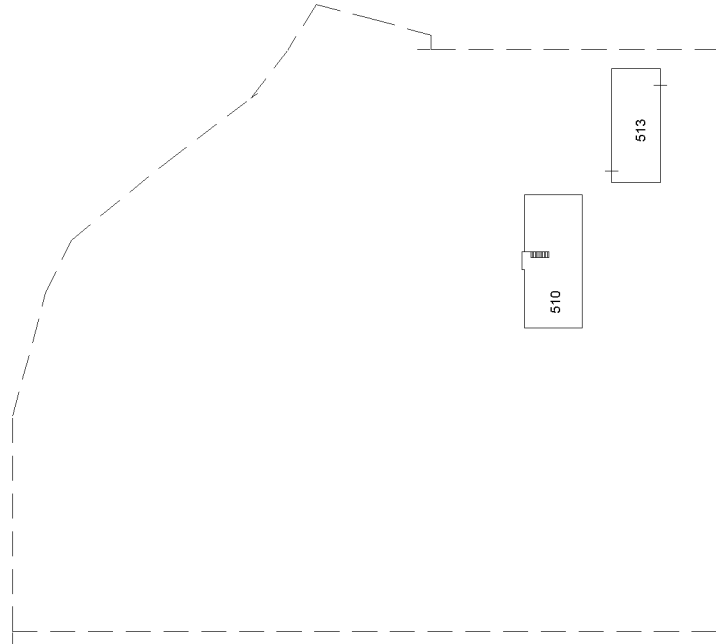

Piano Seminterrato